




Eixo Longitudinal 2-Seção 7+10,00

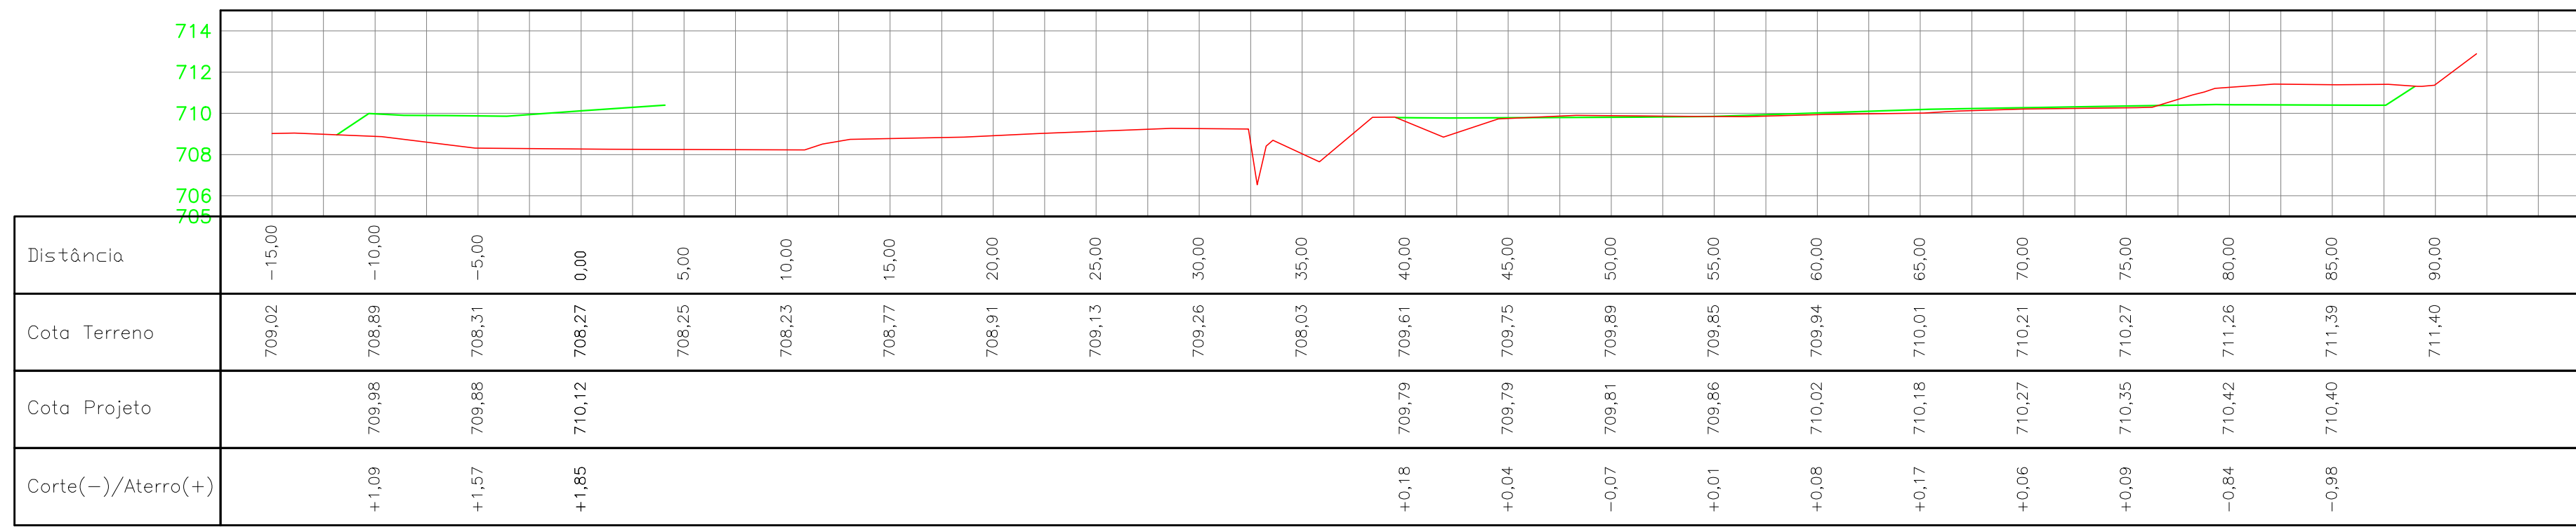


Eixo Longitudinal 2-Seção 8+0,00

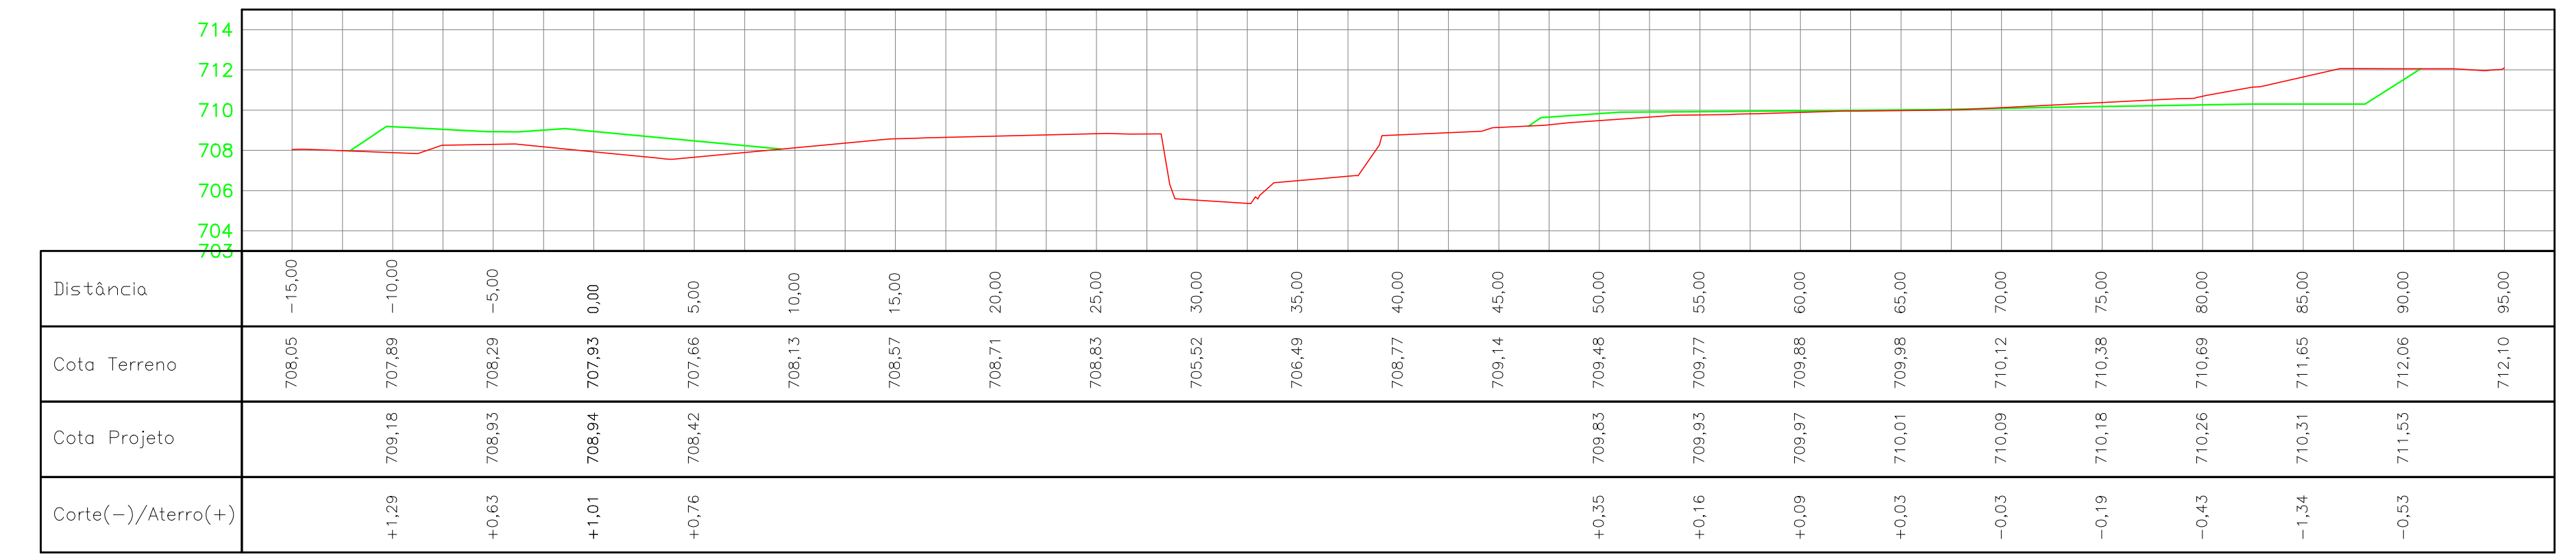


Eixo Longitudinal 2-Seção 8+10,00

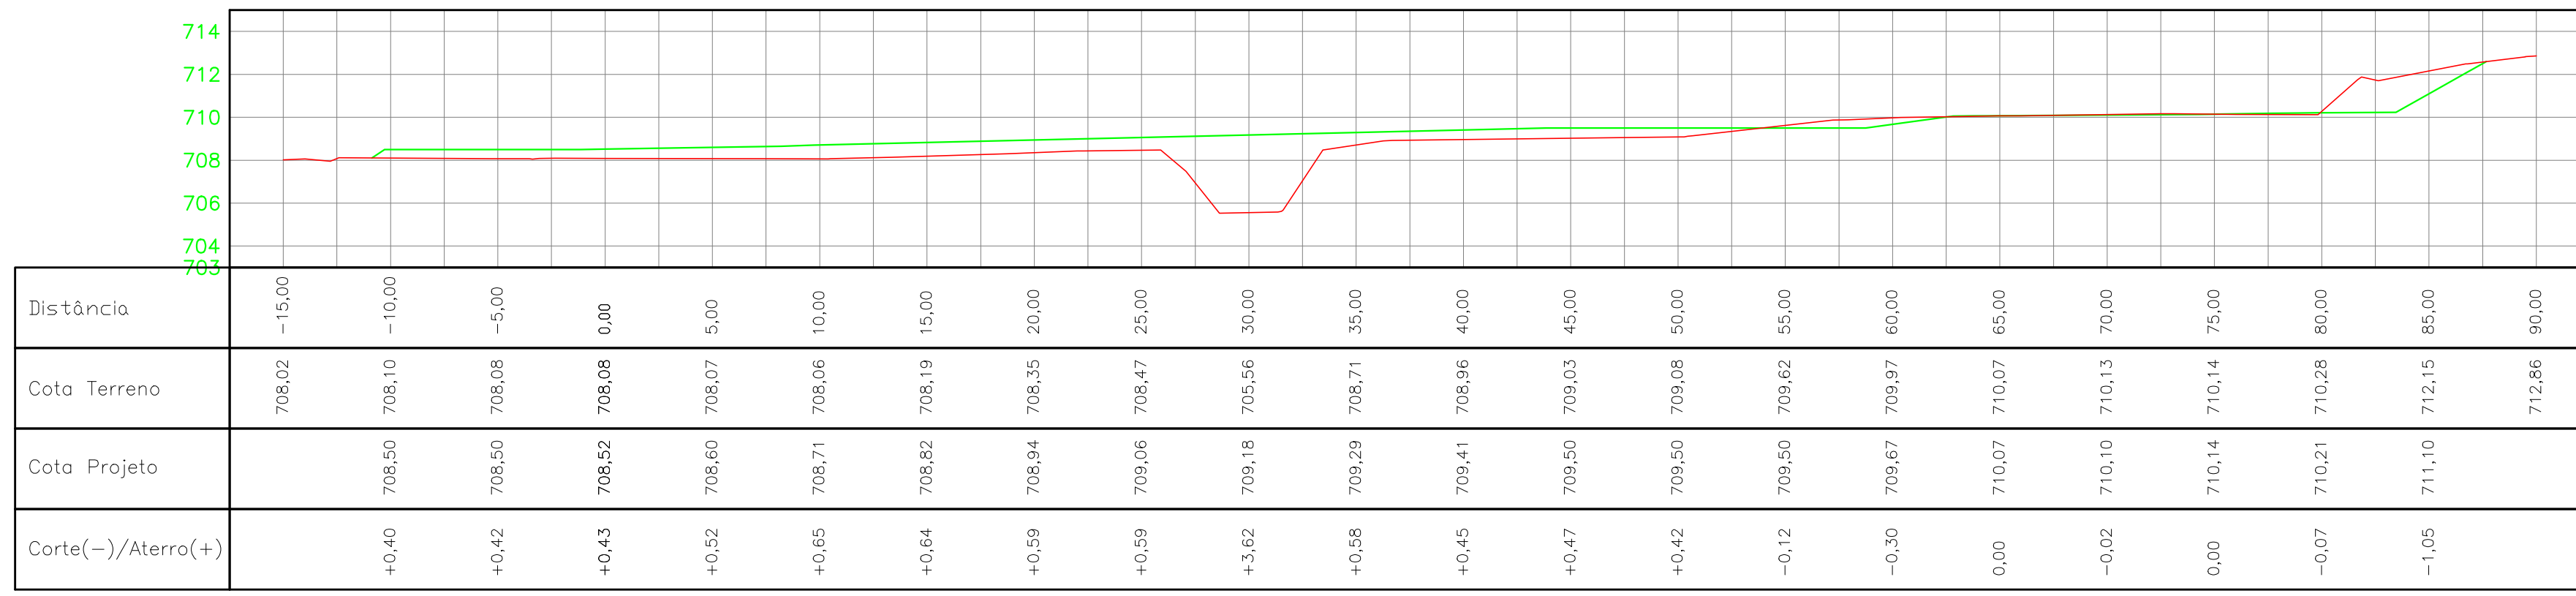


Eixo Longitudinal 2-Seção 9+0,00

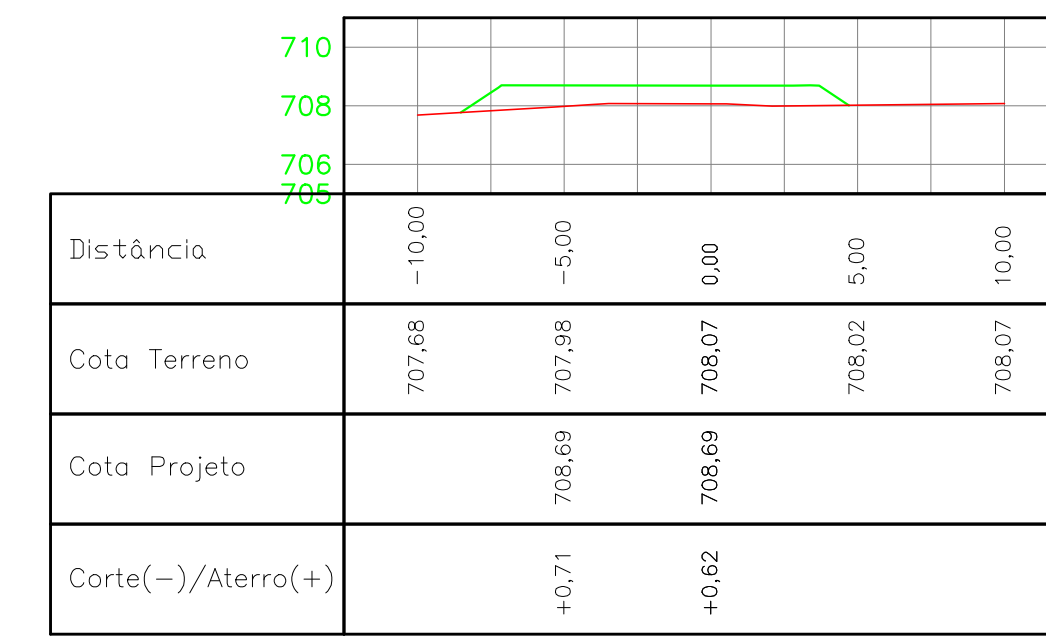


Eixo Longitudinal 2-Seção 9+10,00

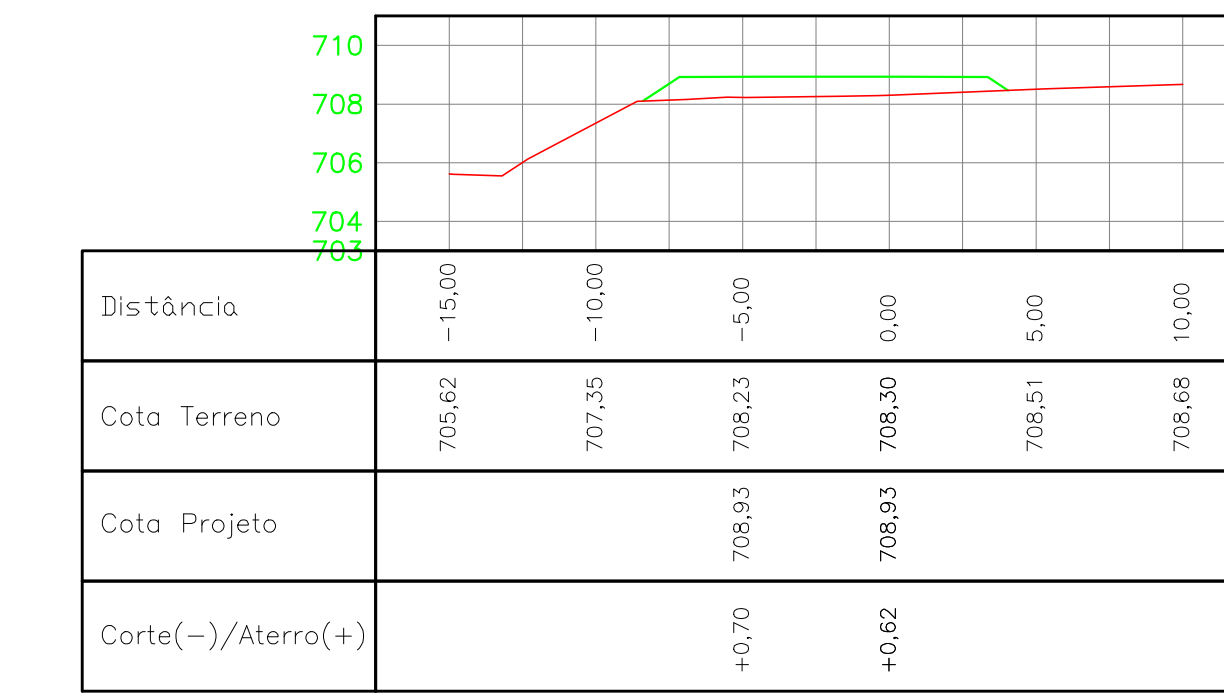


Eixo Longitudinal 2-Seção 10+0,00

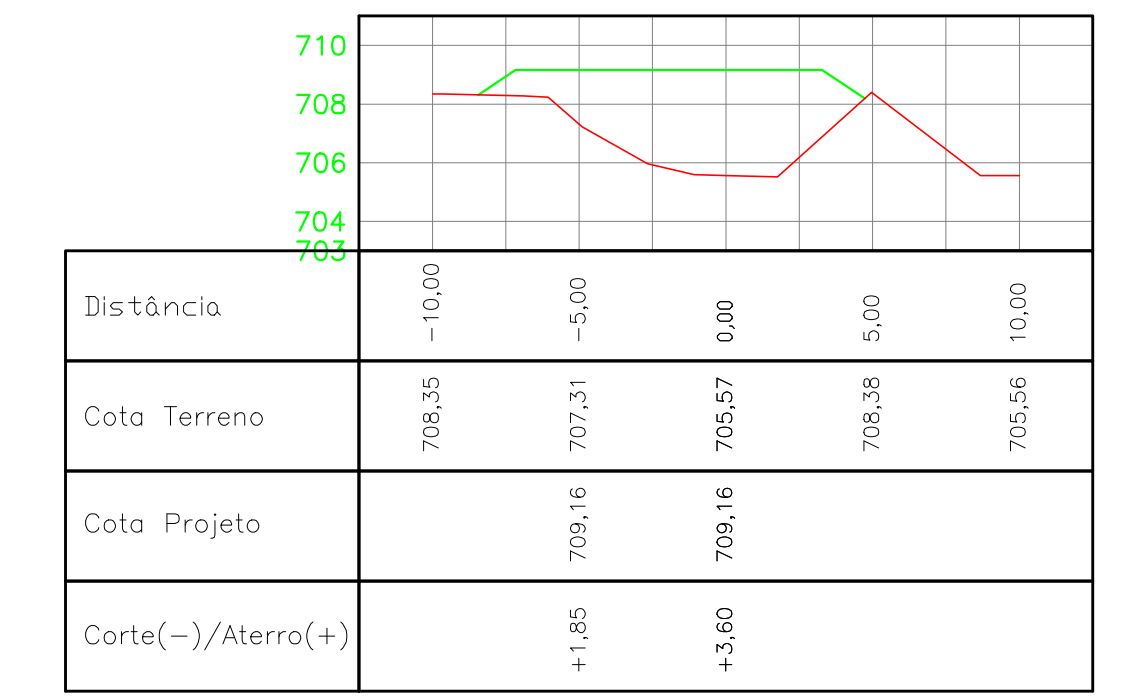


Eixo Longitudinal 2-Seção 10+10,00

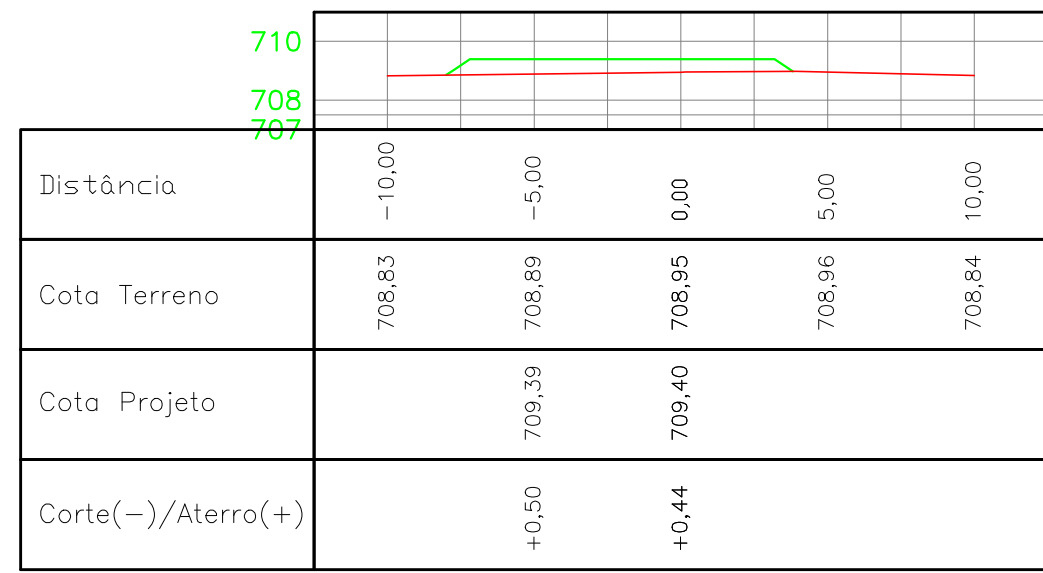


Eixo Longitudinal 2-Seção 11+0,00

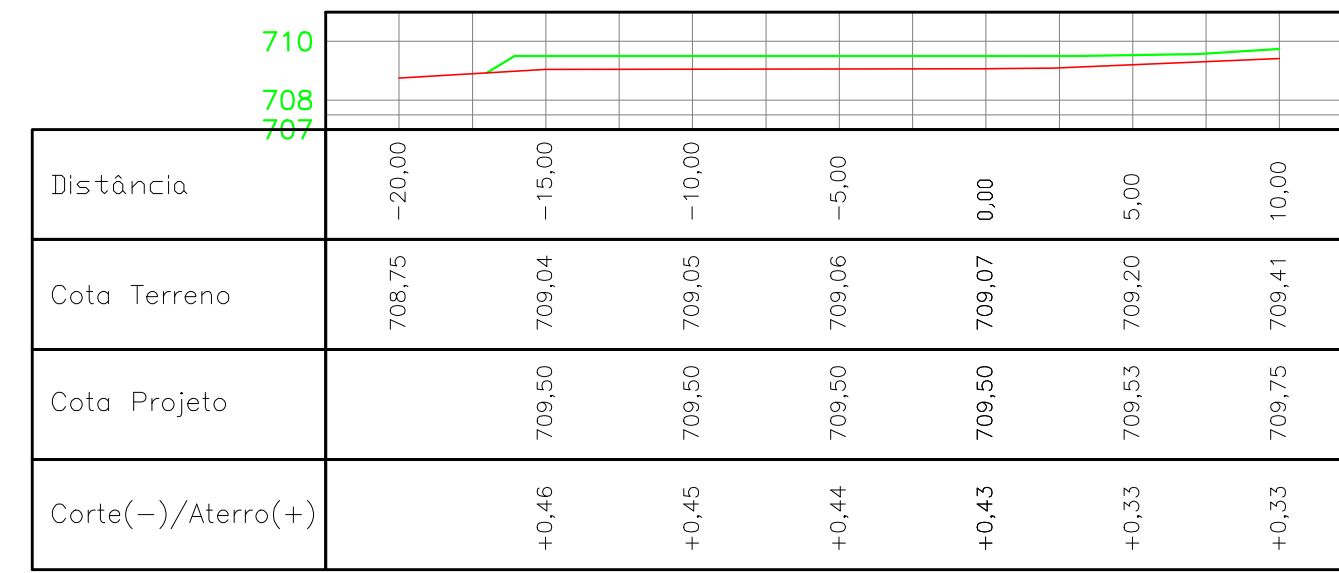


Eixo Longitudinal 2-Seção 11+10,00

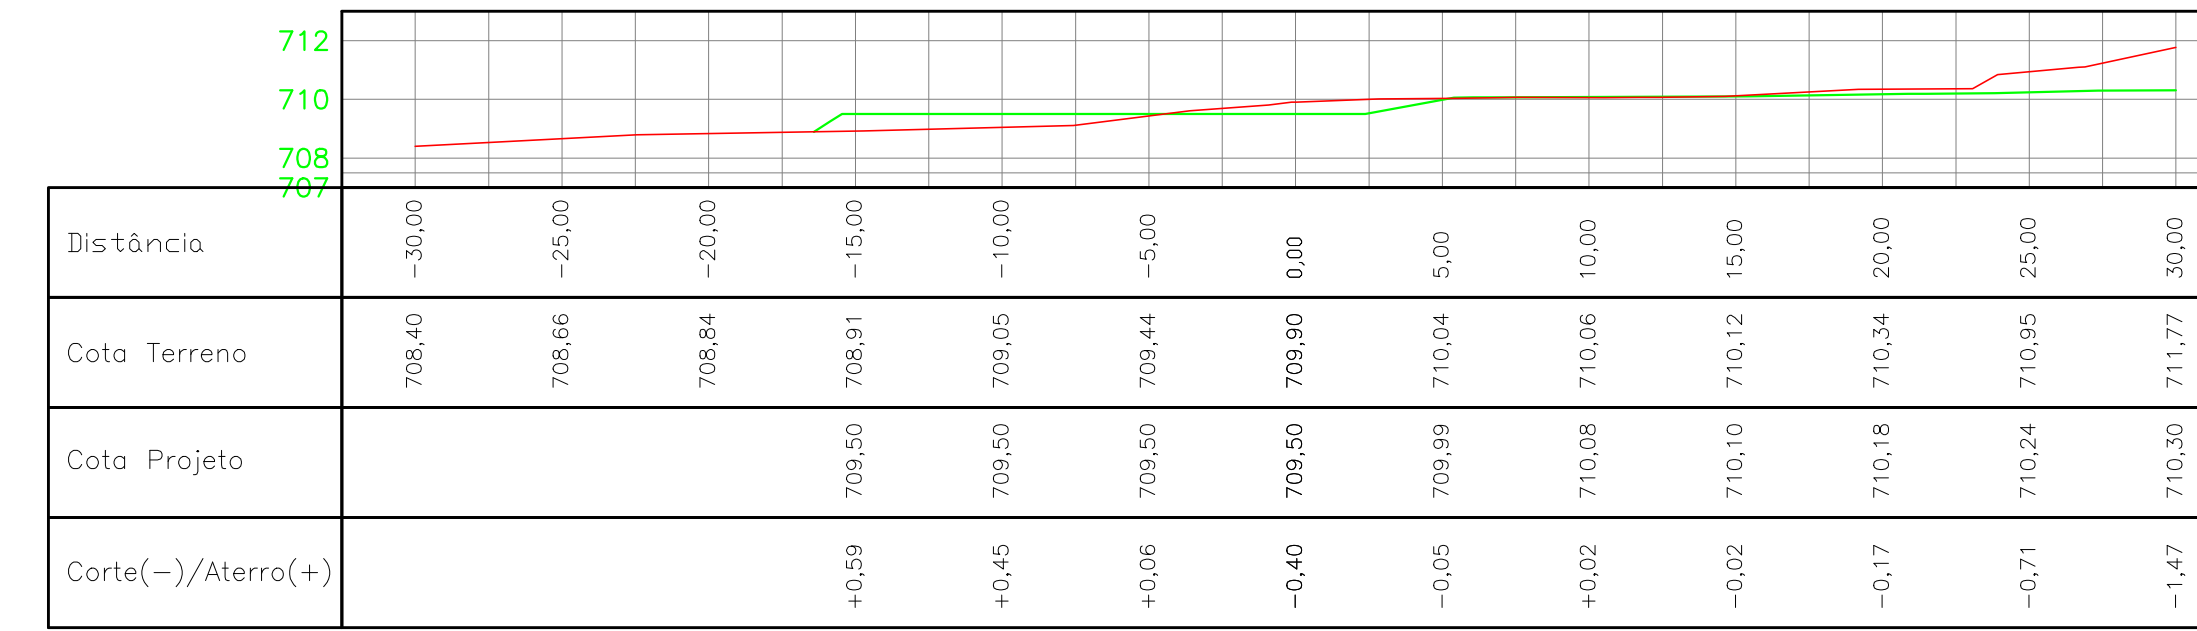


Eixo Longitudinal 2-Seção 12+0,00

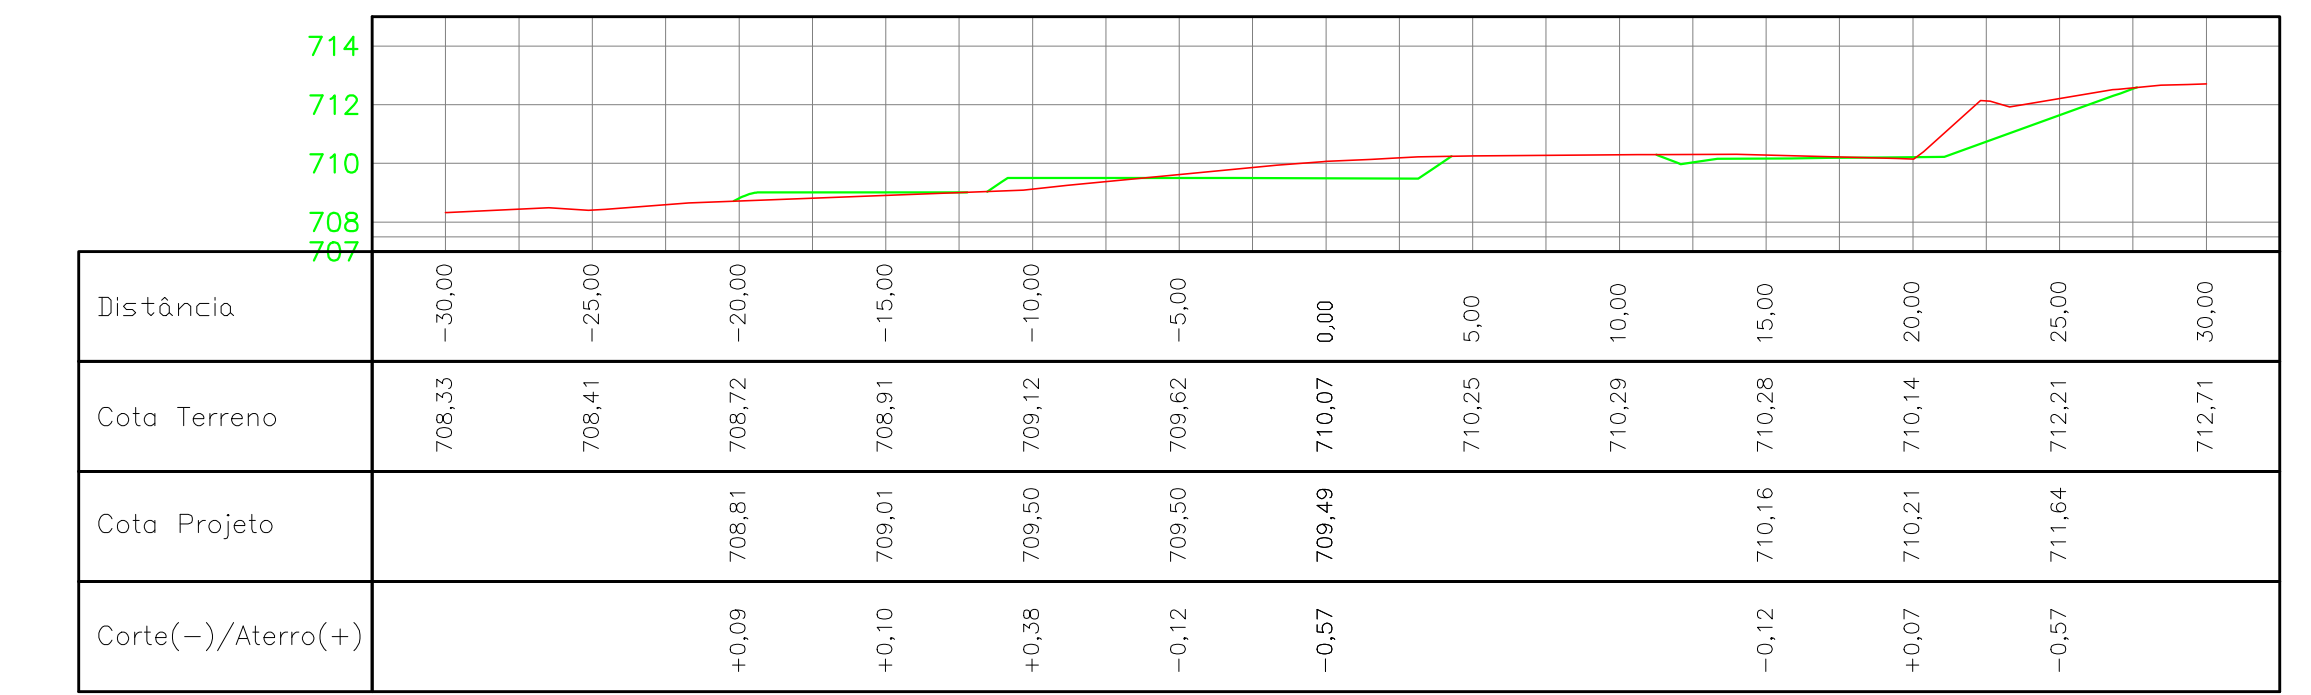


Eixo Longitudinal 2-Seção 12+10,00

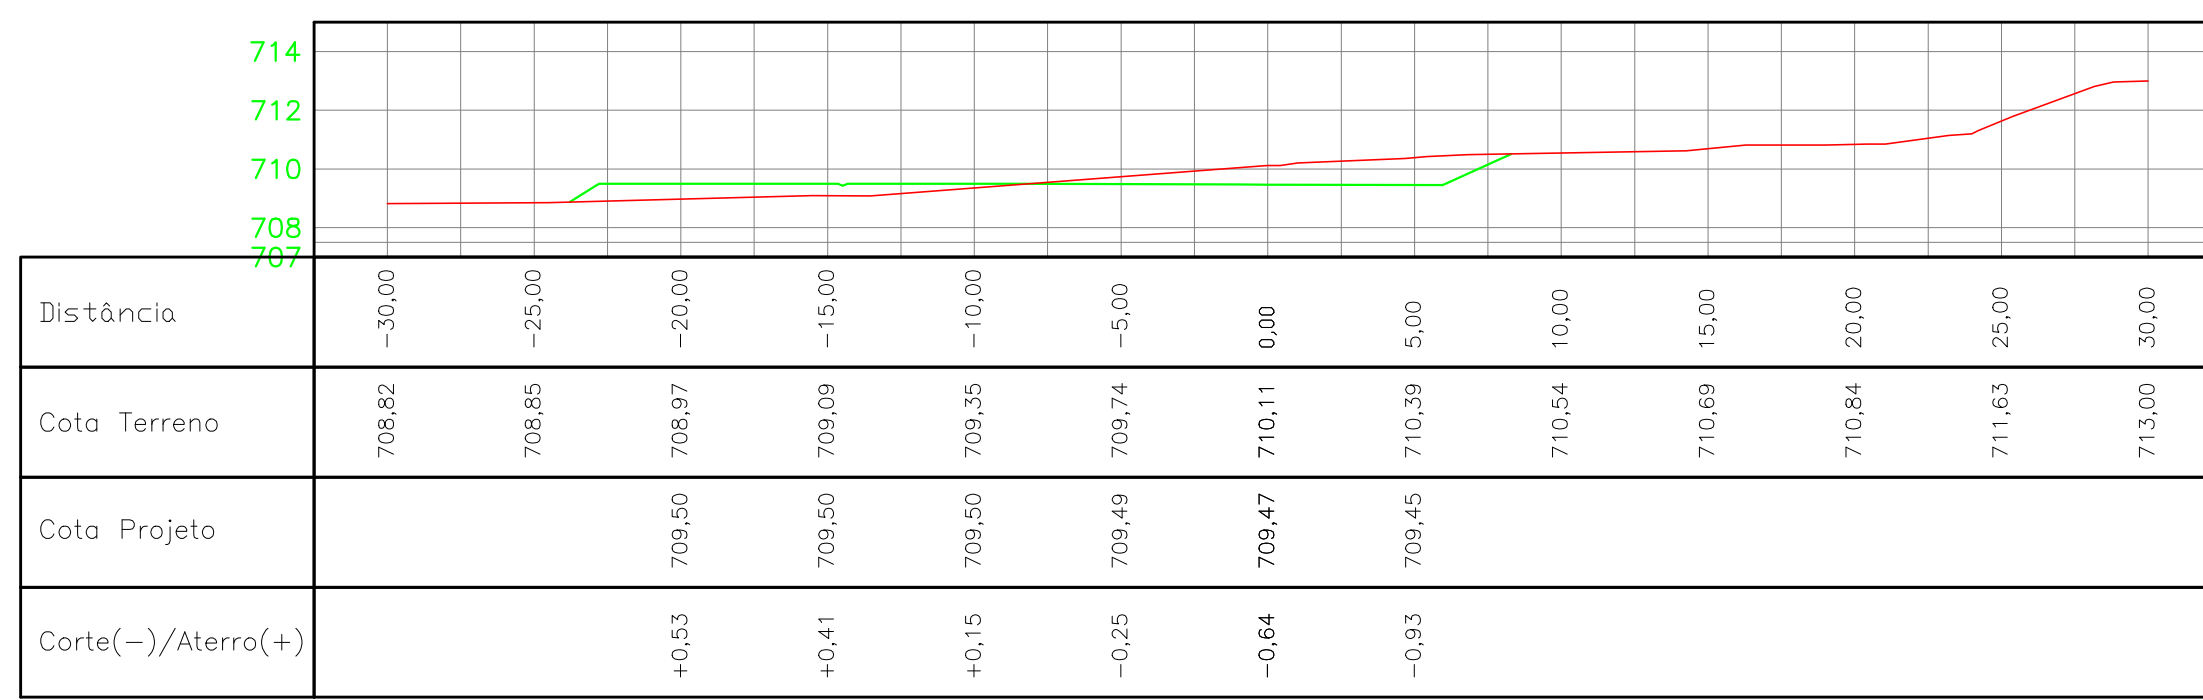


Eixo Longitudinal 2-Seção 13+0,00

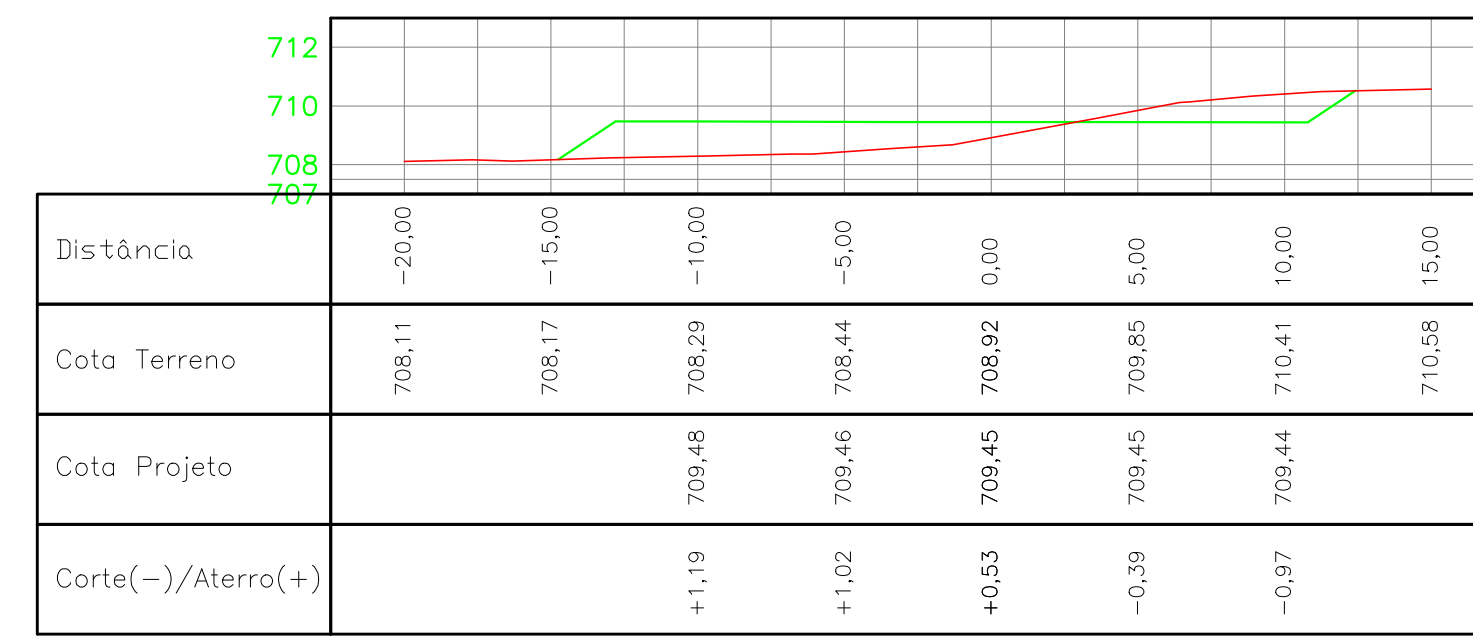


Eixo Longitudinal 2-Seção 13+10,00

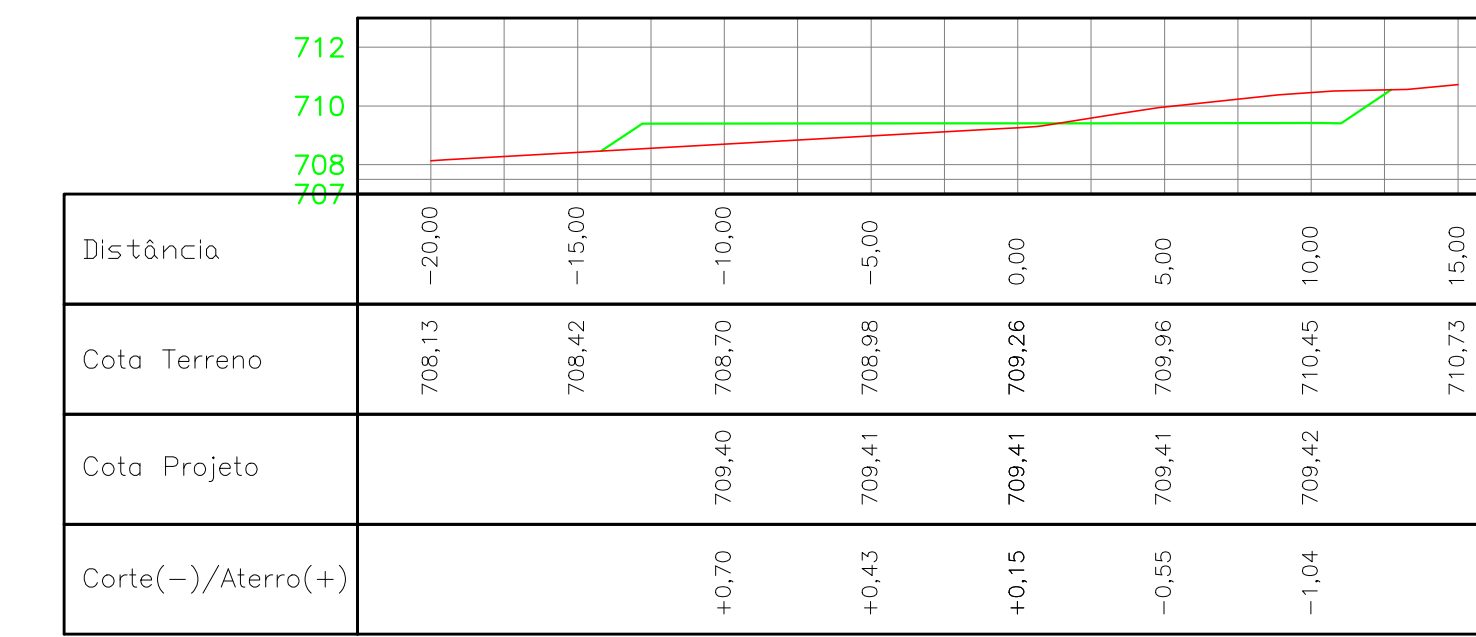


Eixo Longitudinal 2-Seção 14+0,00

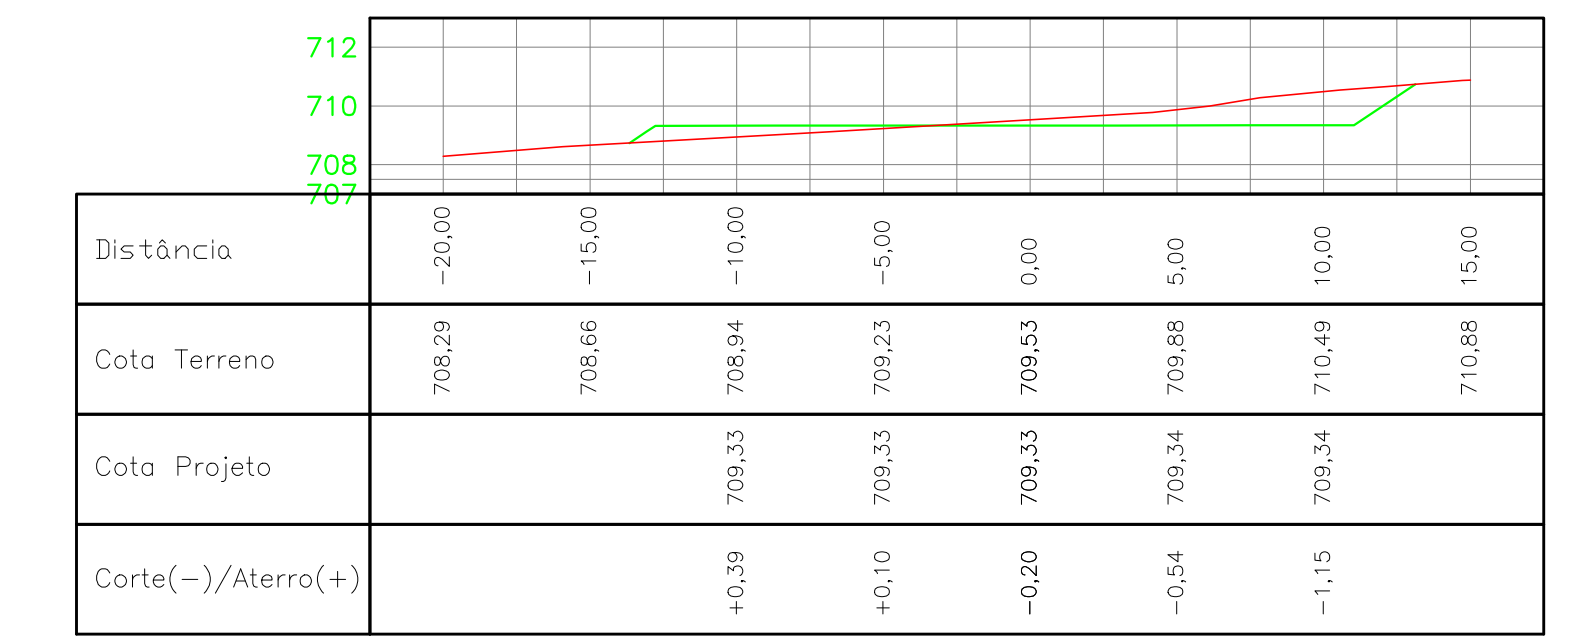


Eixo Longitudinal 2-Seção 14+10,00

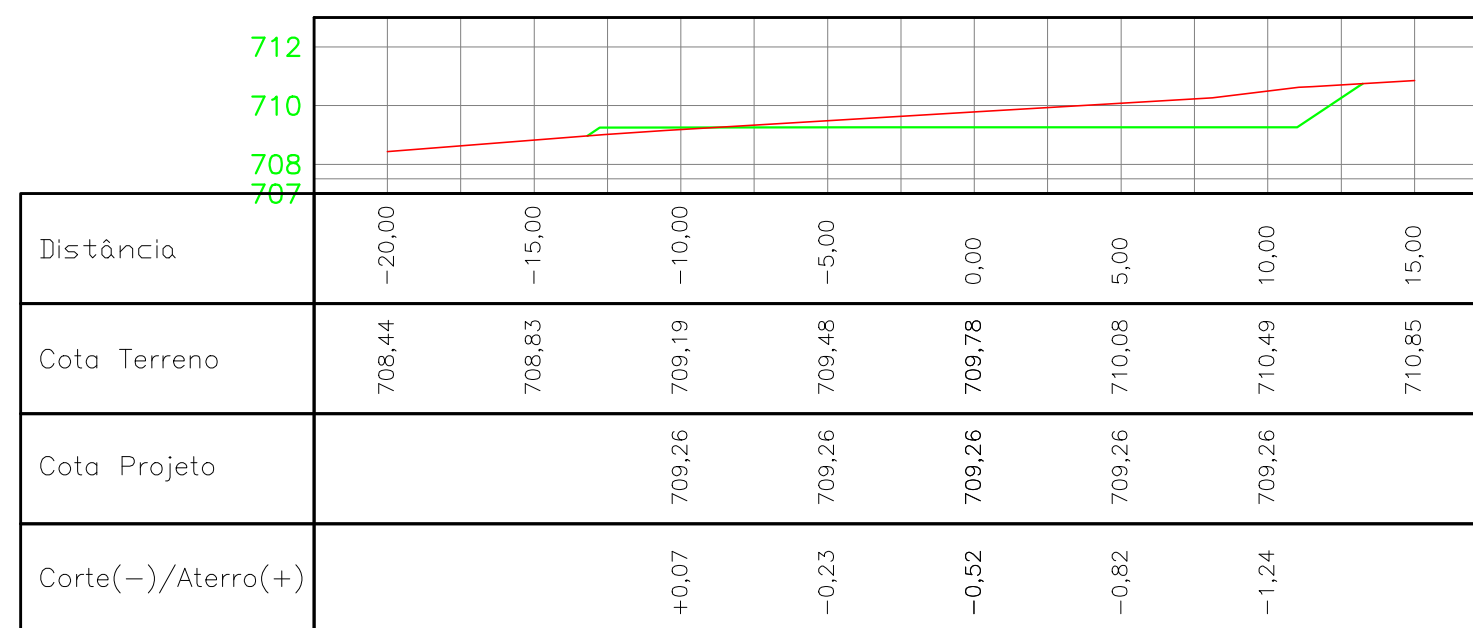


Eixo Longitudinal 2-Seção 15+0,00

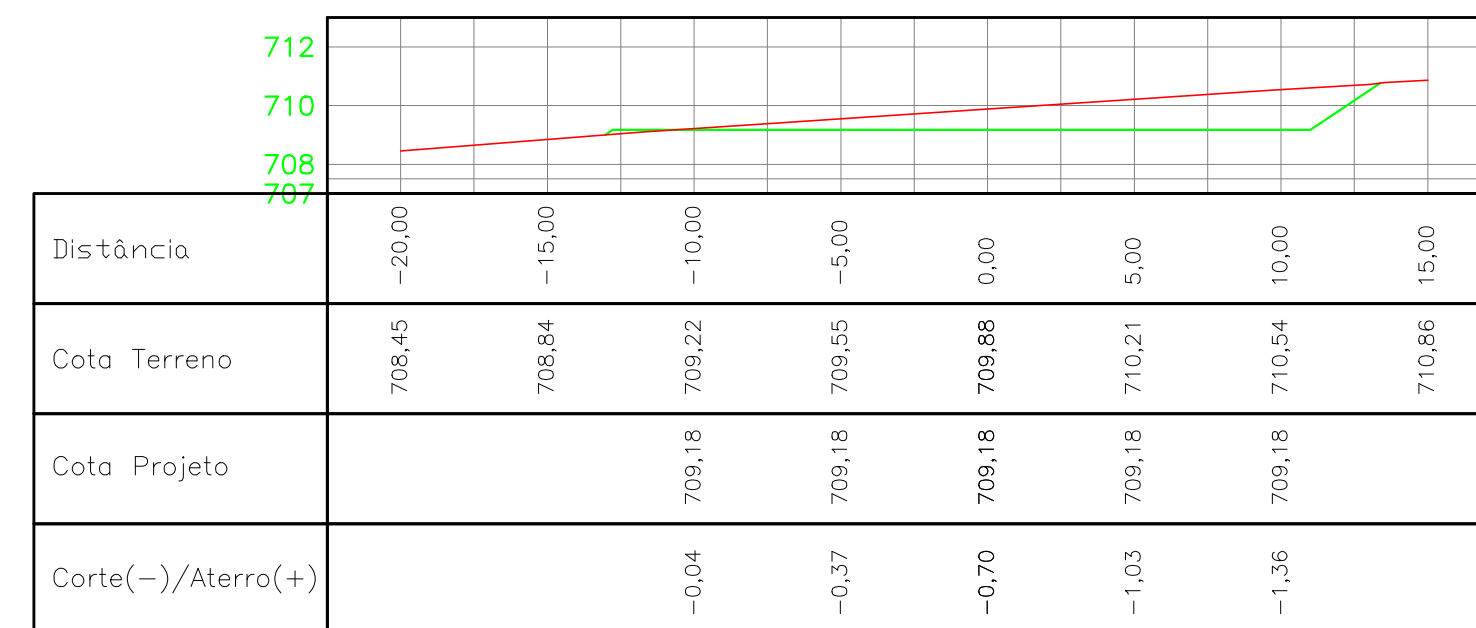

Eixo Longitudinal 2-Seção 15+10,00

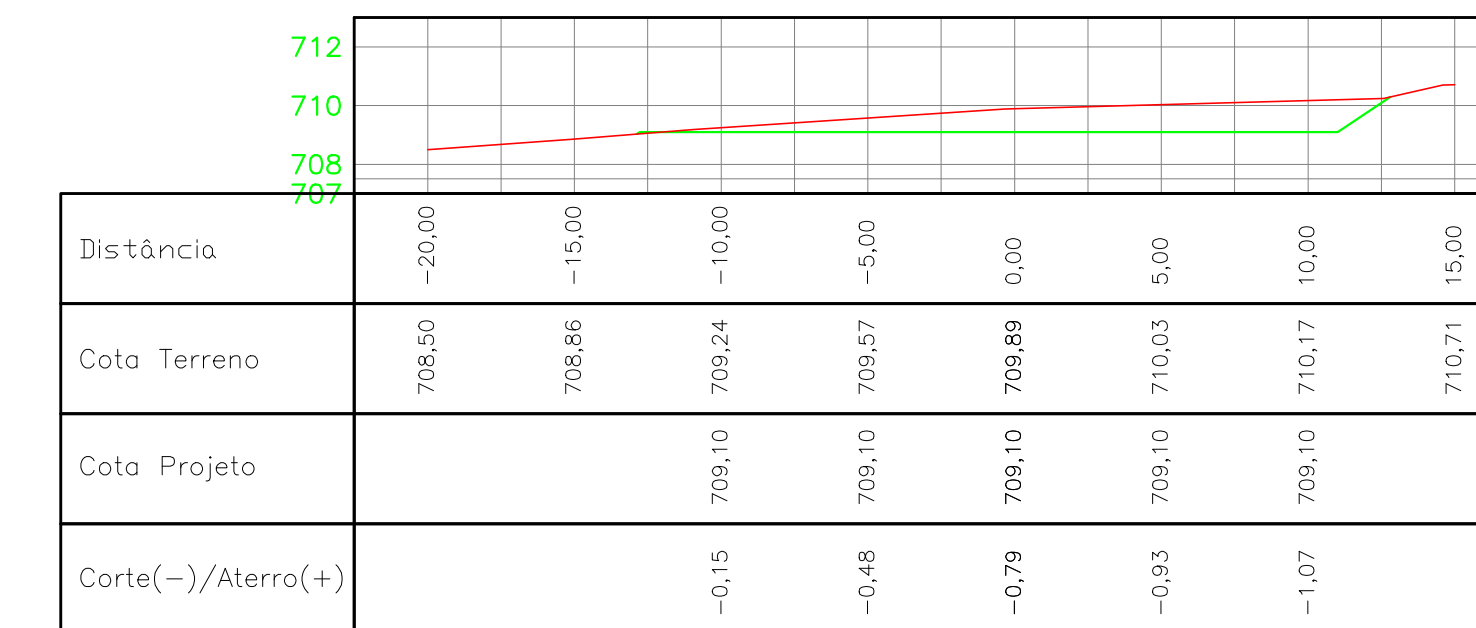

Eixo Longitudinal 2-Seção 16+0,00

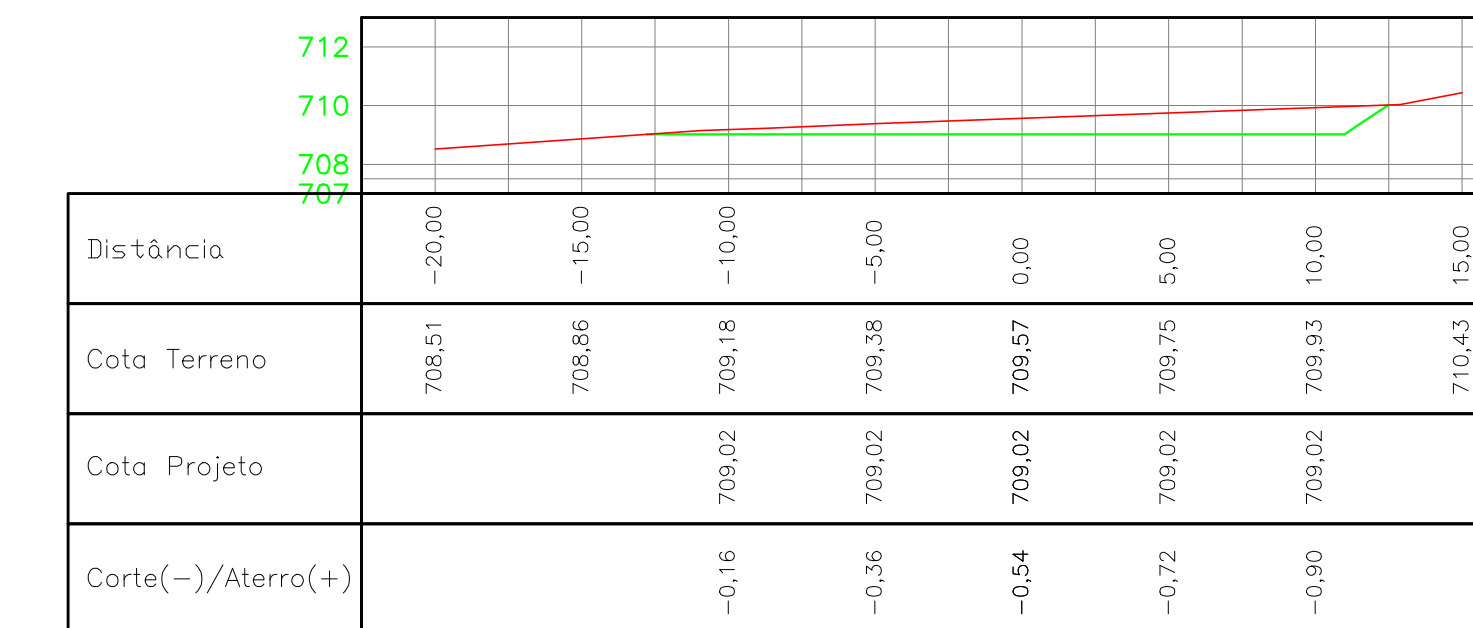

Revisão		Data	Resp.
Emissão Inicial		20/05/2019	Jorge
Emissão Final		20/06/2019	Jorge

		Cliente: DAESA - AGUA E ESGOTO Contrato nº 0472019 Projeto: Projetos Complementares Local/Endereço: Rodovia João Carneiro e Av. Navarro de Andrade, B. Pinheiro - Jundiaí/SP
FASE PROJETO ARTFRT Responsável Técnico: Eng. Jorge Luiz Varnaghi - CREA nº 0601136719		Escala 1: 250 Data MAJ / 2019 Folha PE TER 15 / 21
Levantamento / Desenho Nome Arquivo CAD Juliano REG. CAU nº 19028-B REG. CREA nº 0452024		