




Eixo Longitudinal 2-Seção 40+0,00

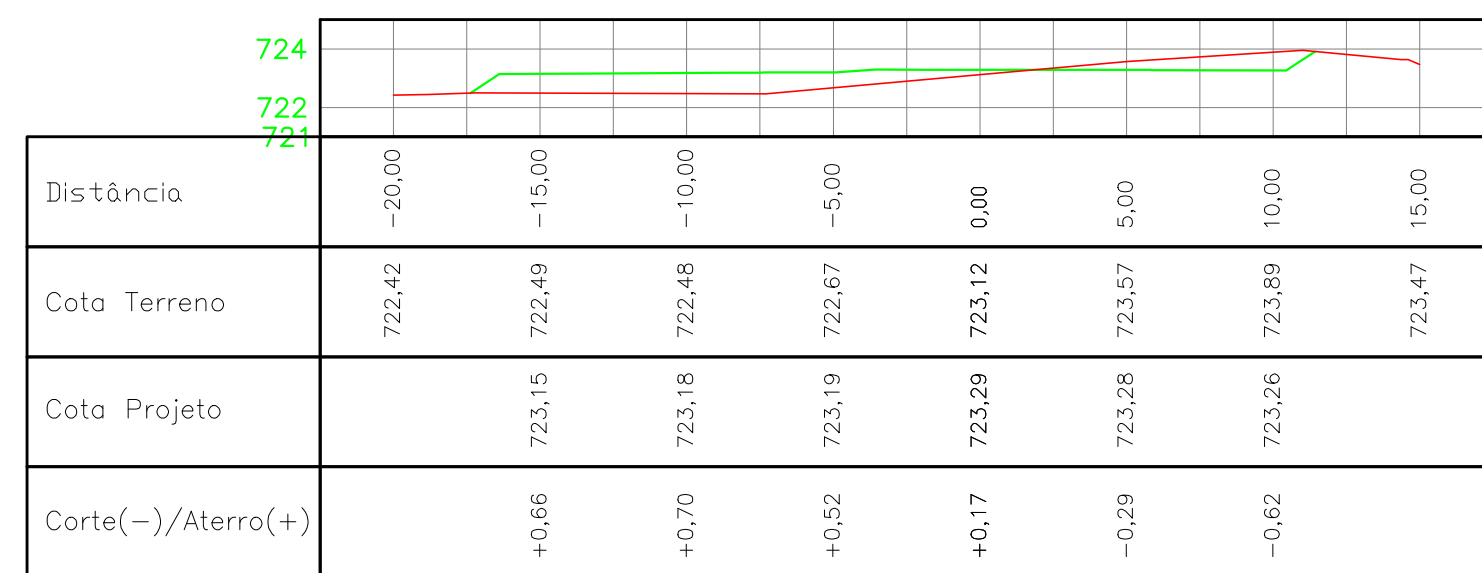


Eixo Longitudinal 2-Seção 40+10,00

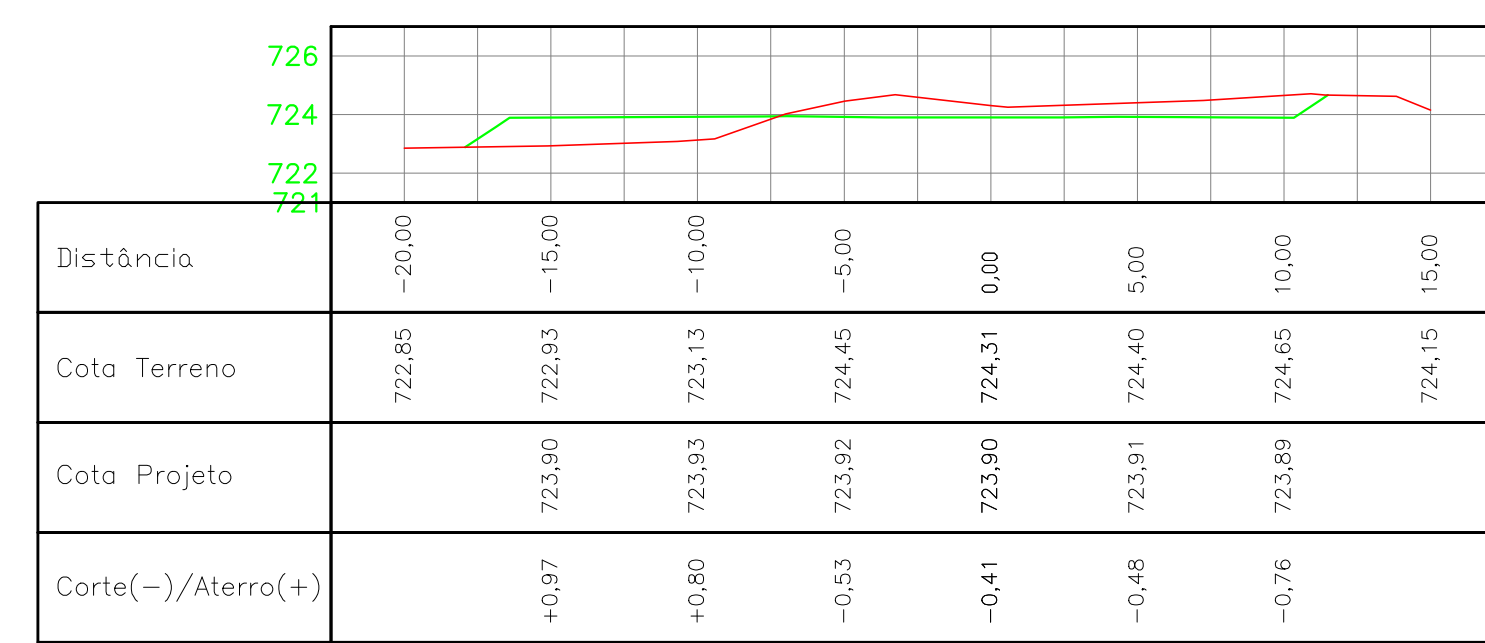


Eixo Longitudinal 2-Seção 41+0,00

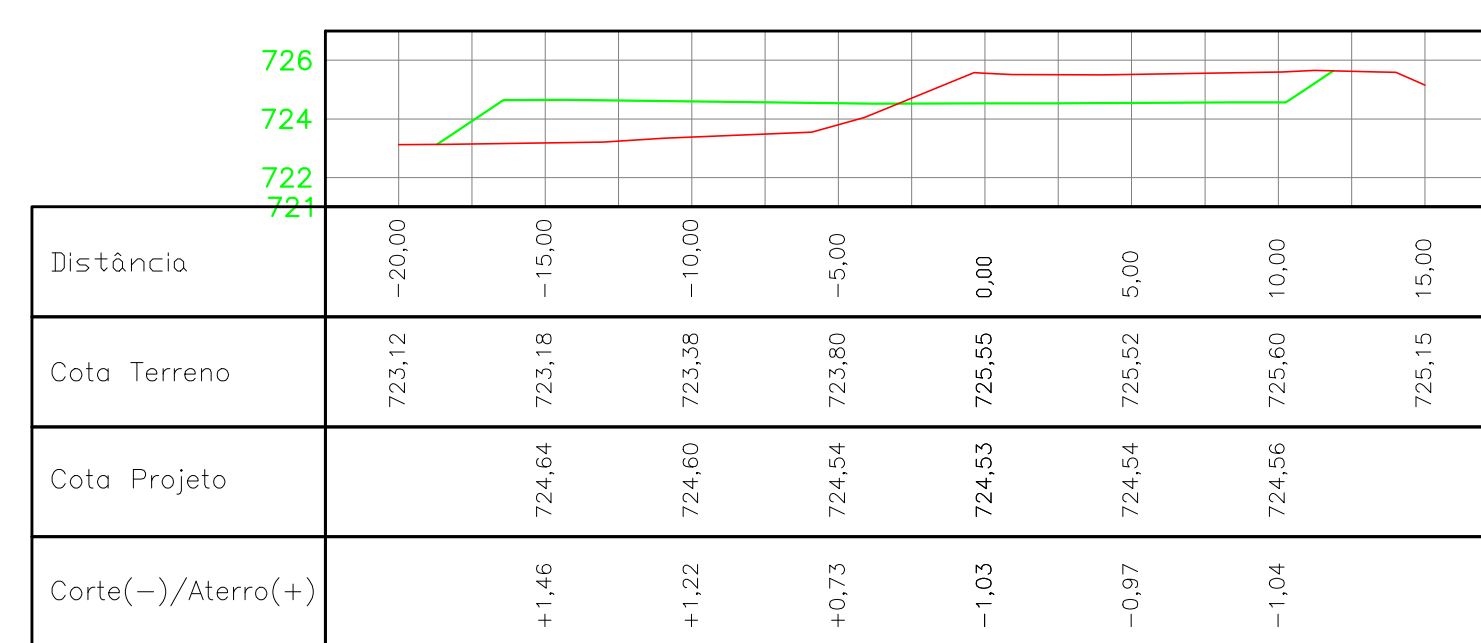


Eixo Longitudinal 2-Seção 41+10,00

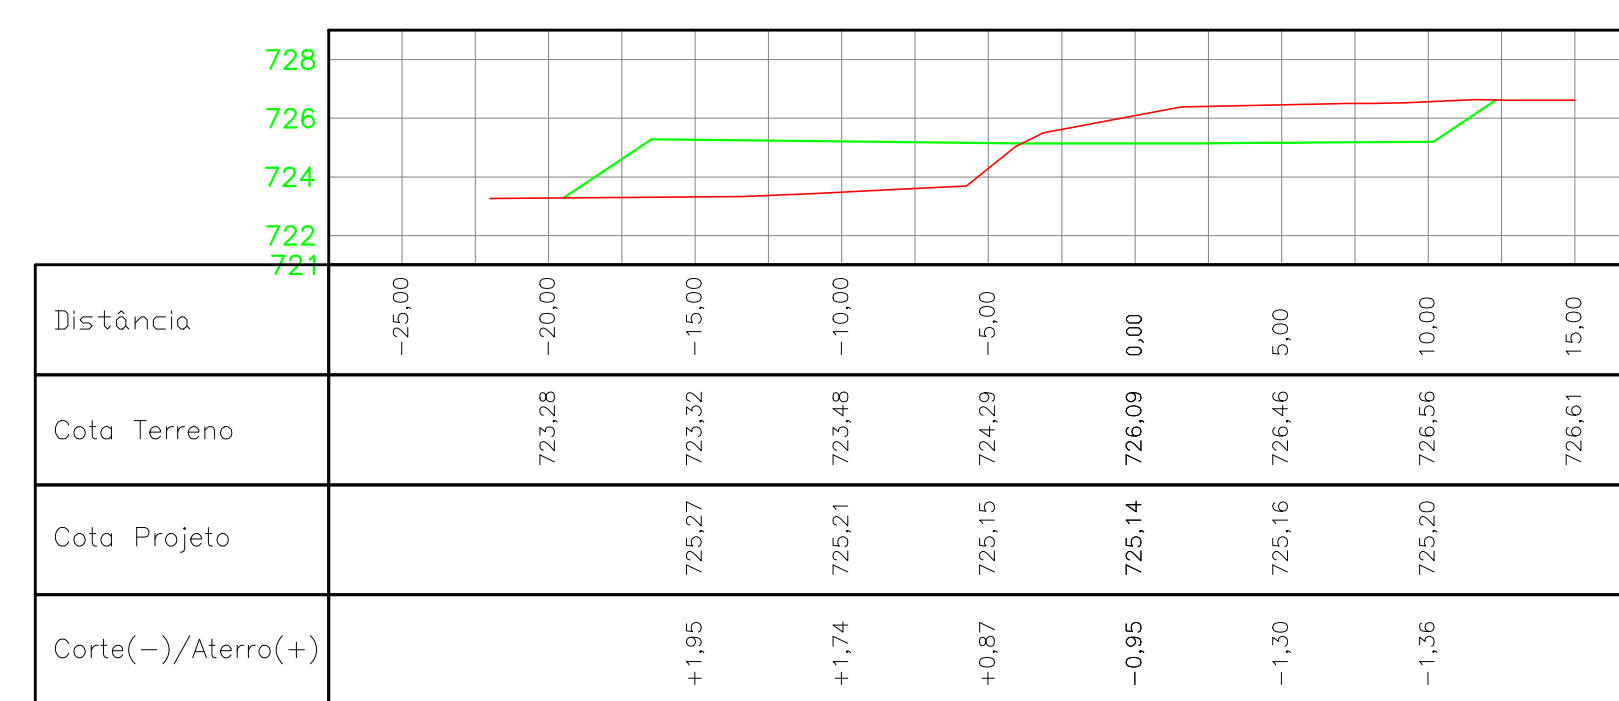


Eixo Longitudinal 2-Seção 42+0,00

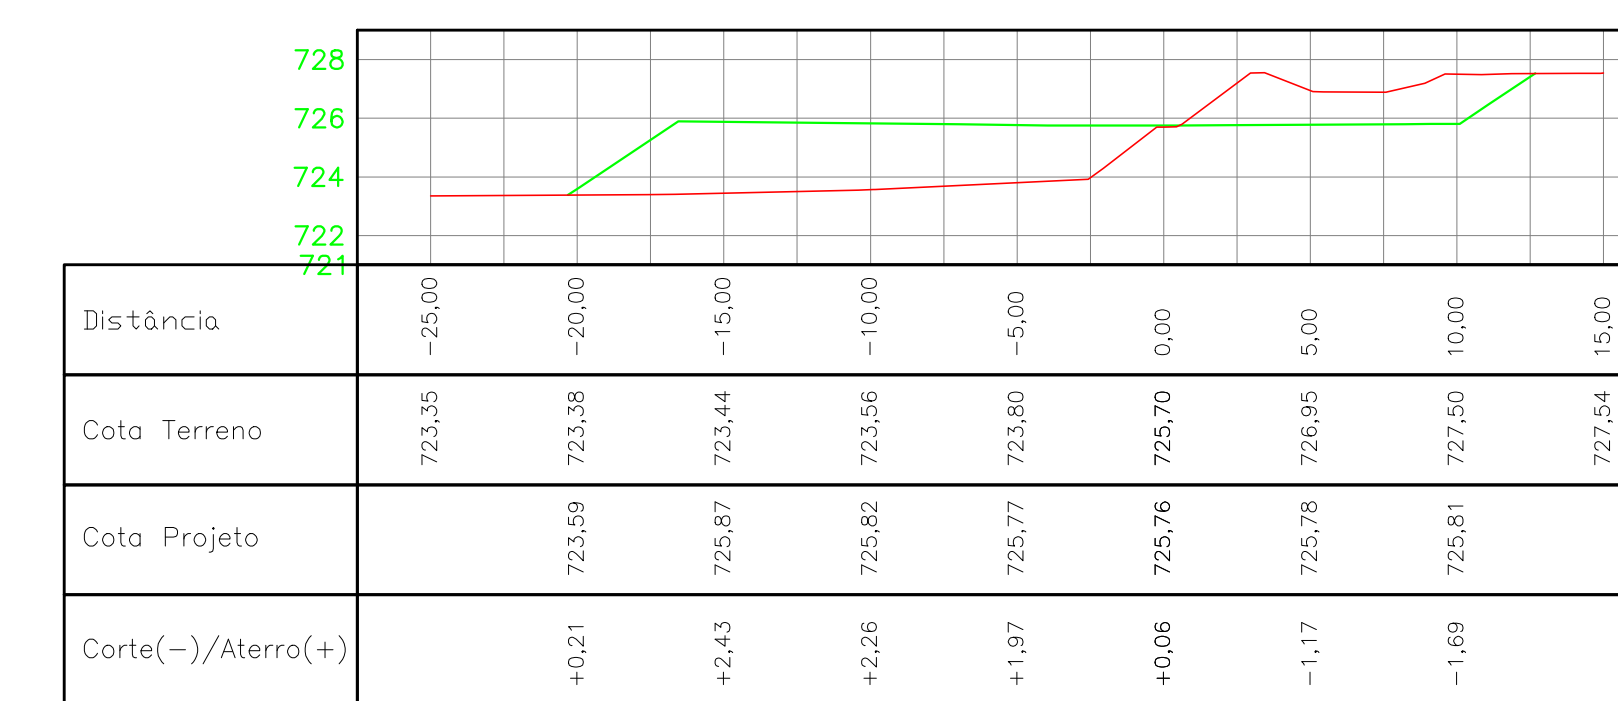


Eixo Longitudinal 2-Seção 42+10,00

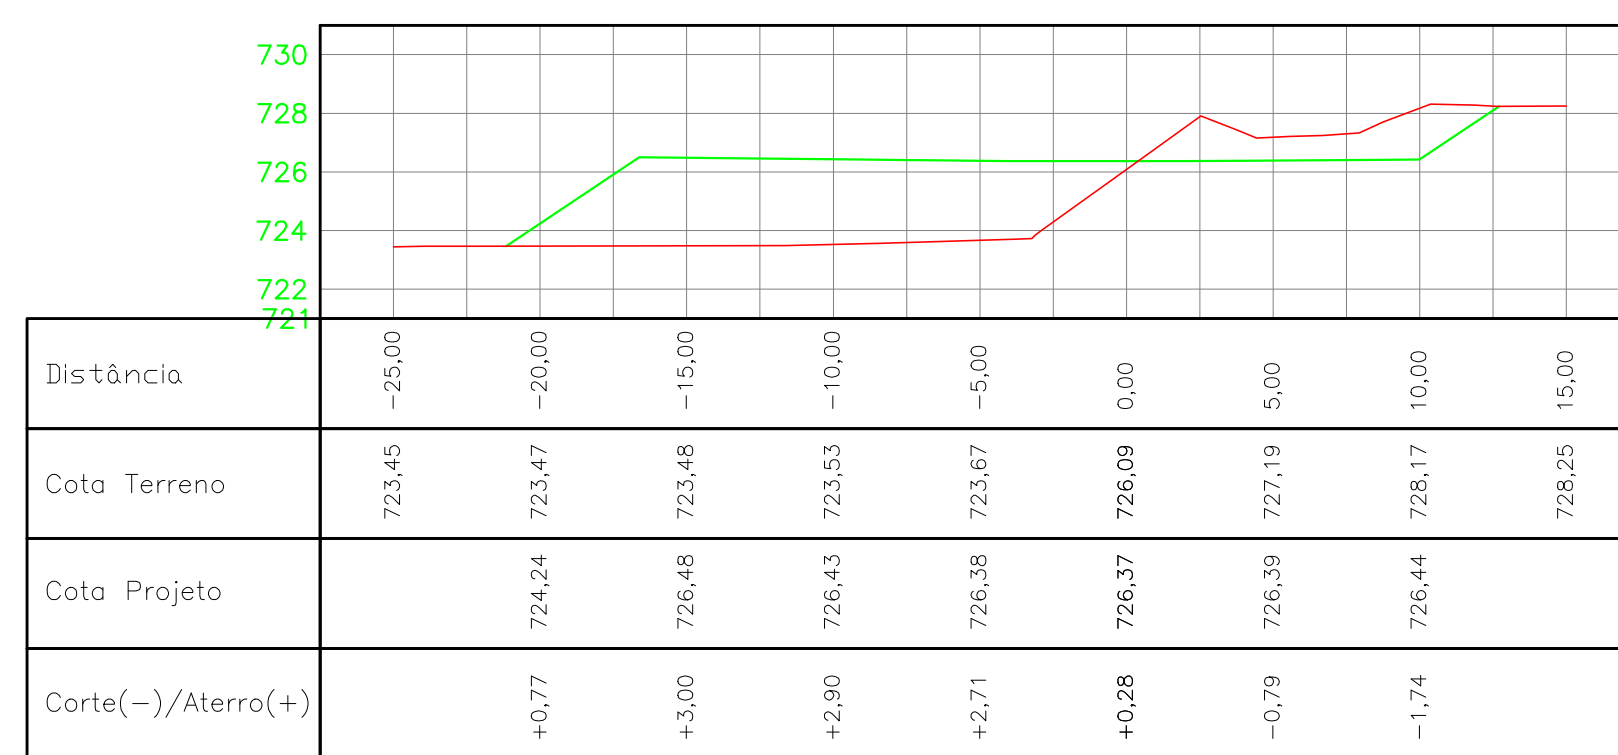


Eixo Longitudinal 2-Seção 43+0,00

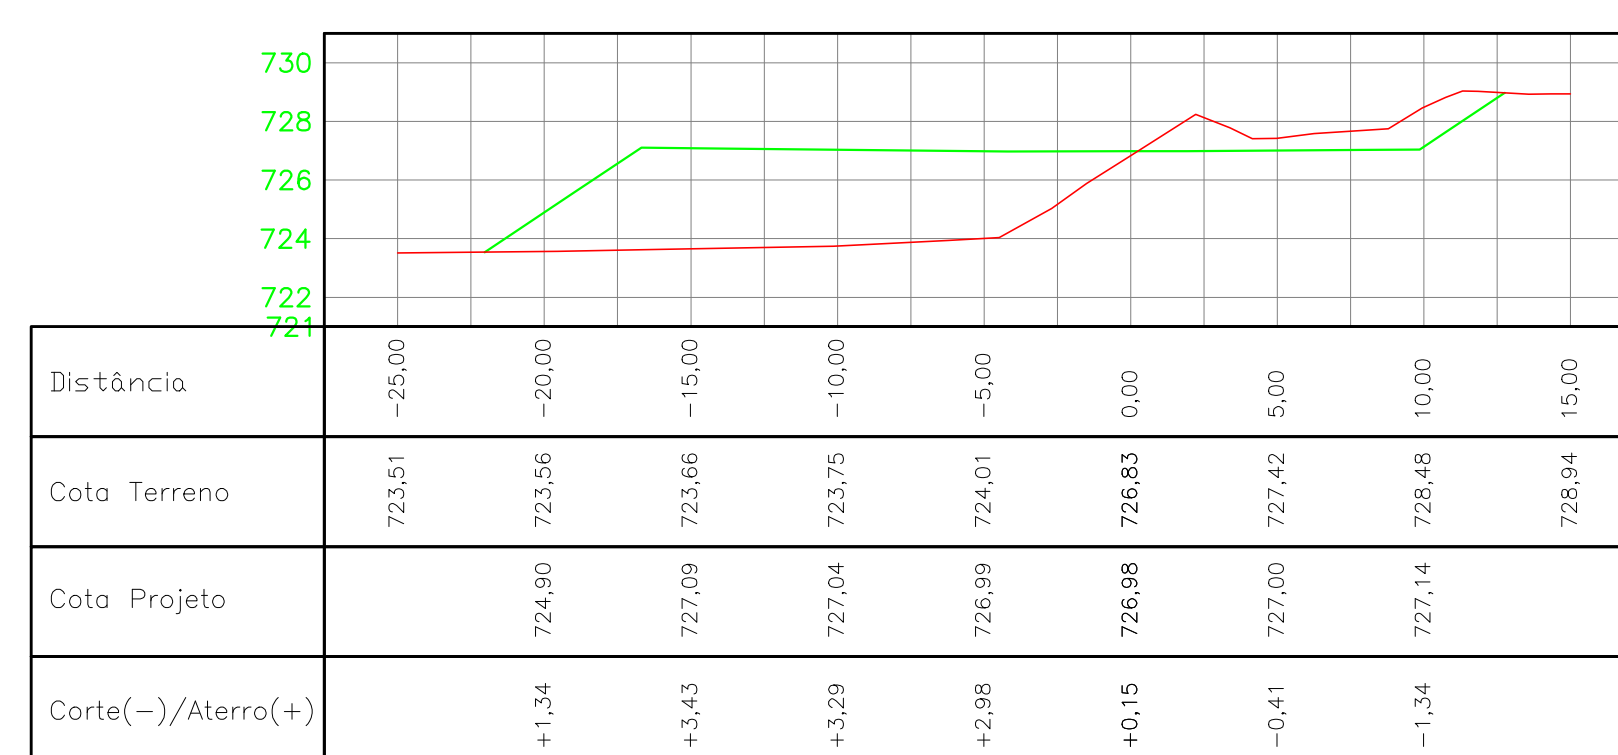


Eixo Longitudinal 2-Seção 43+10,00

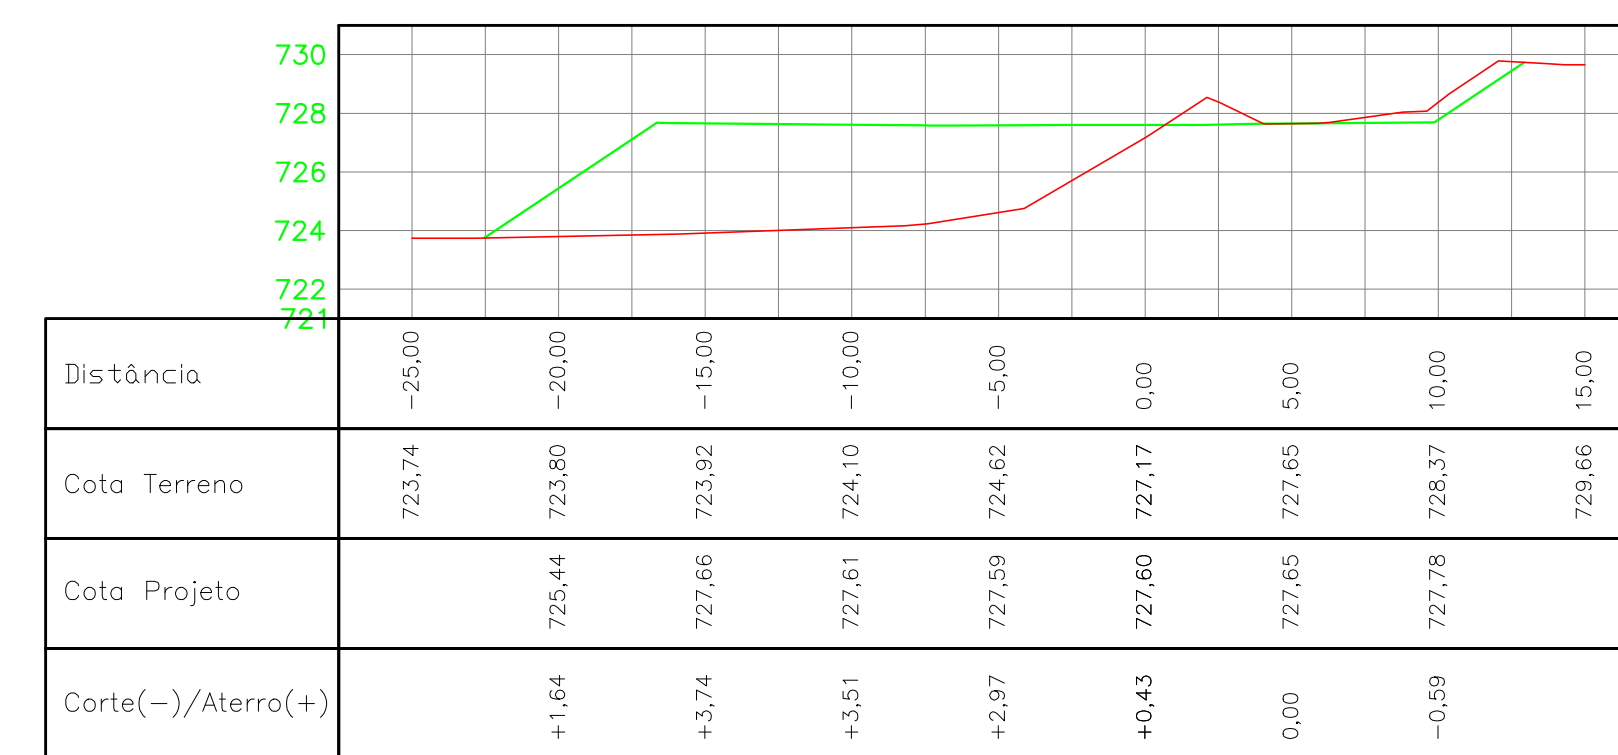


Eixo Longitudinal 2-Seção 44+0,00

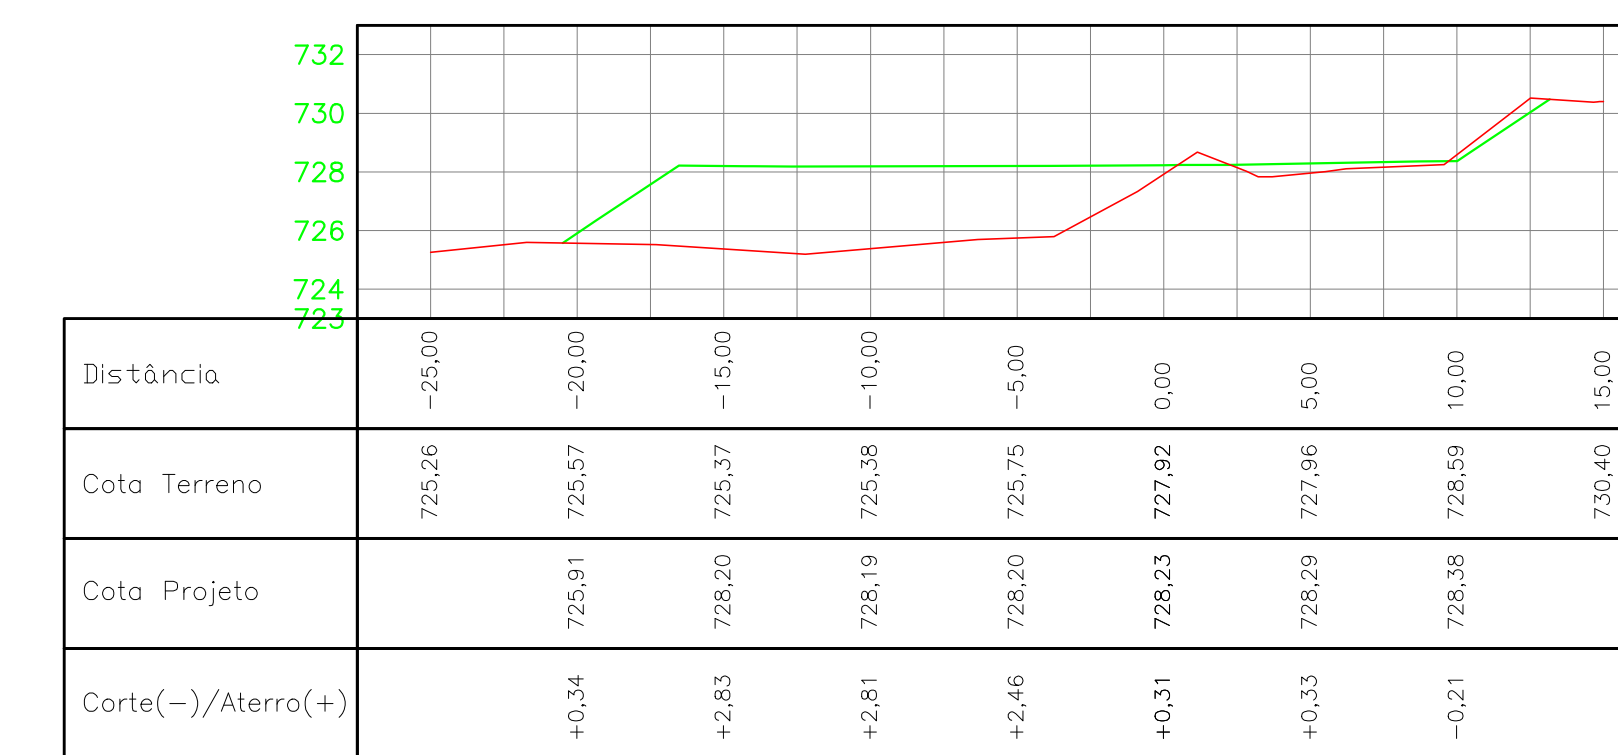


Eixo Longitudinal 2-Seção 44+10,00

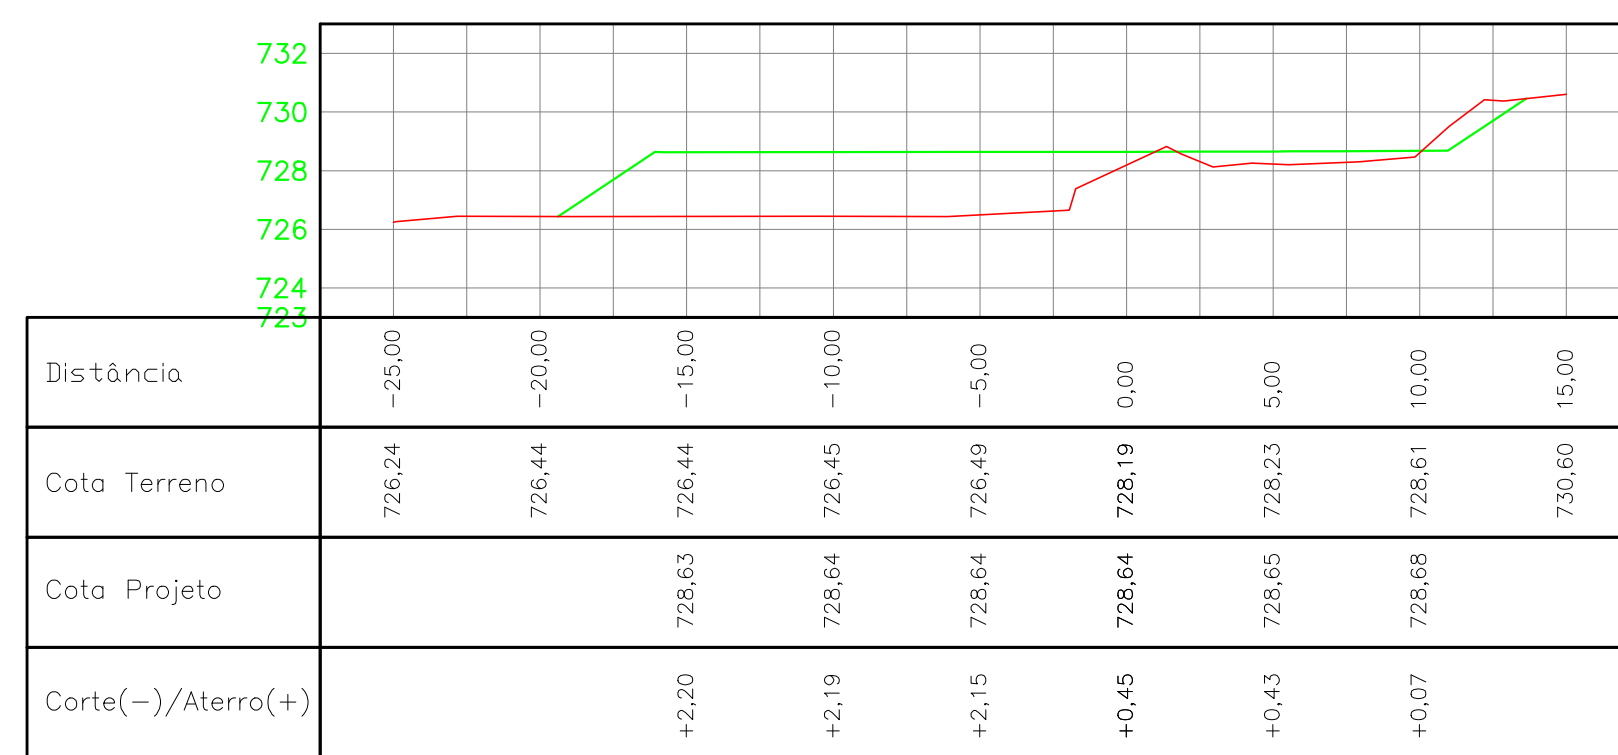


Eixo Longitudinal 2-Seção 45+0,00

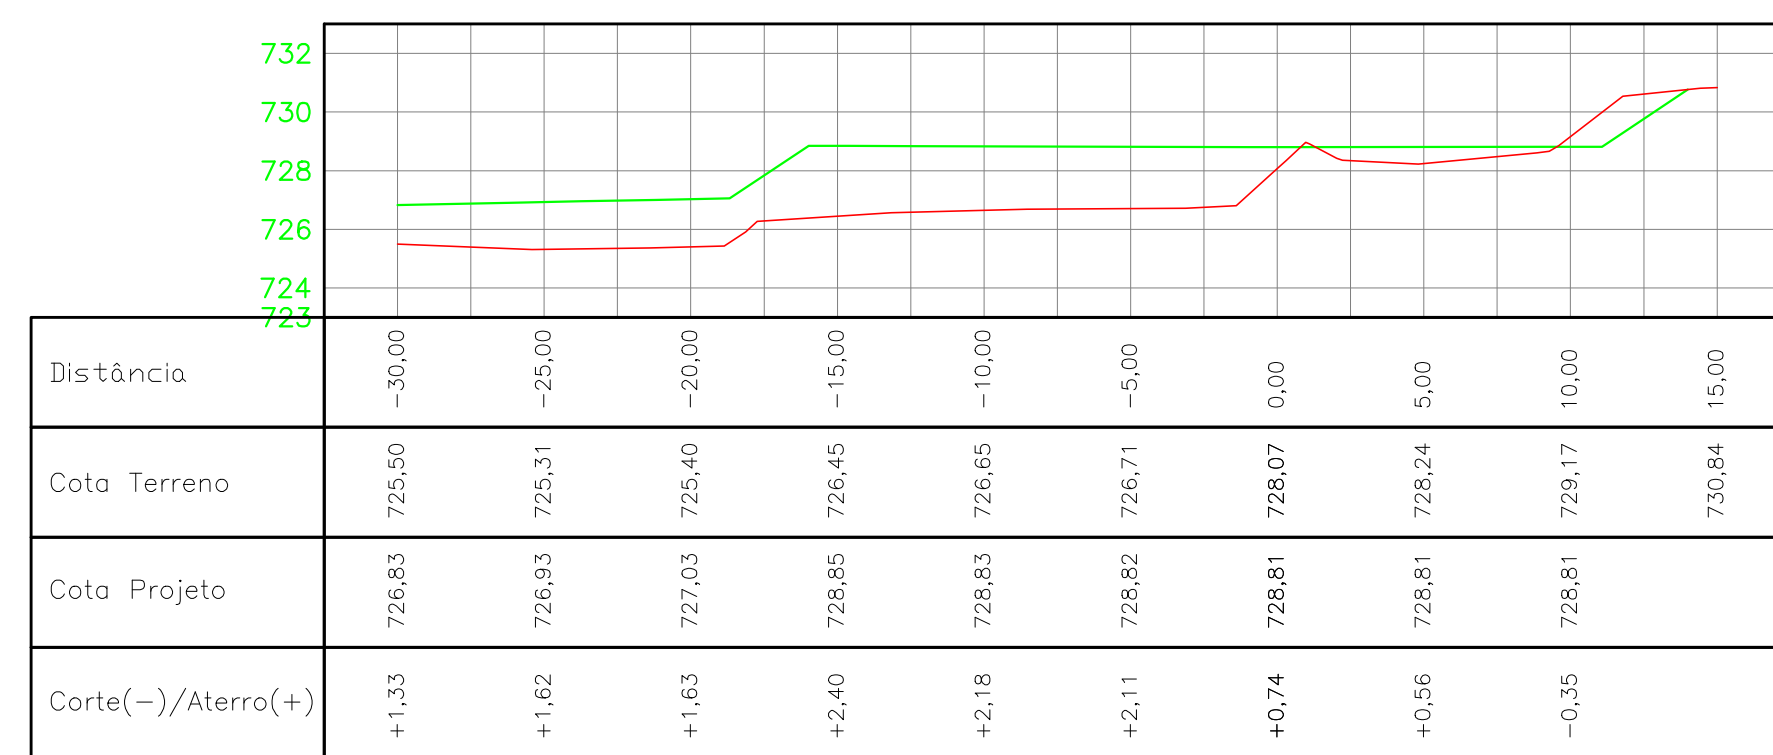


Eixo Longitudinal 2-Seção 45+10,00

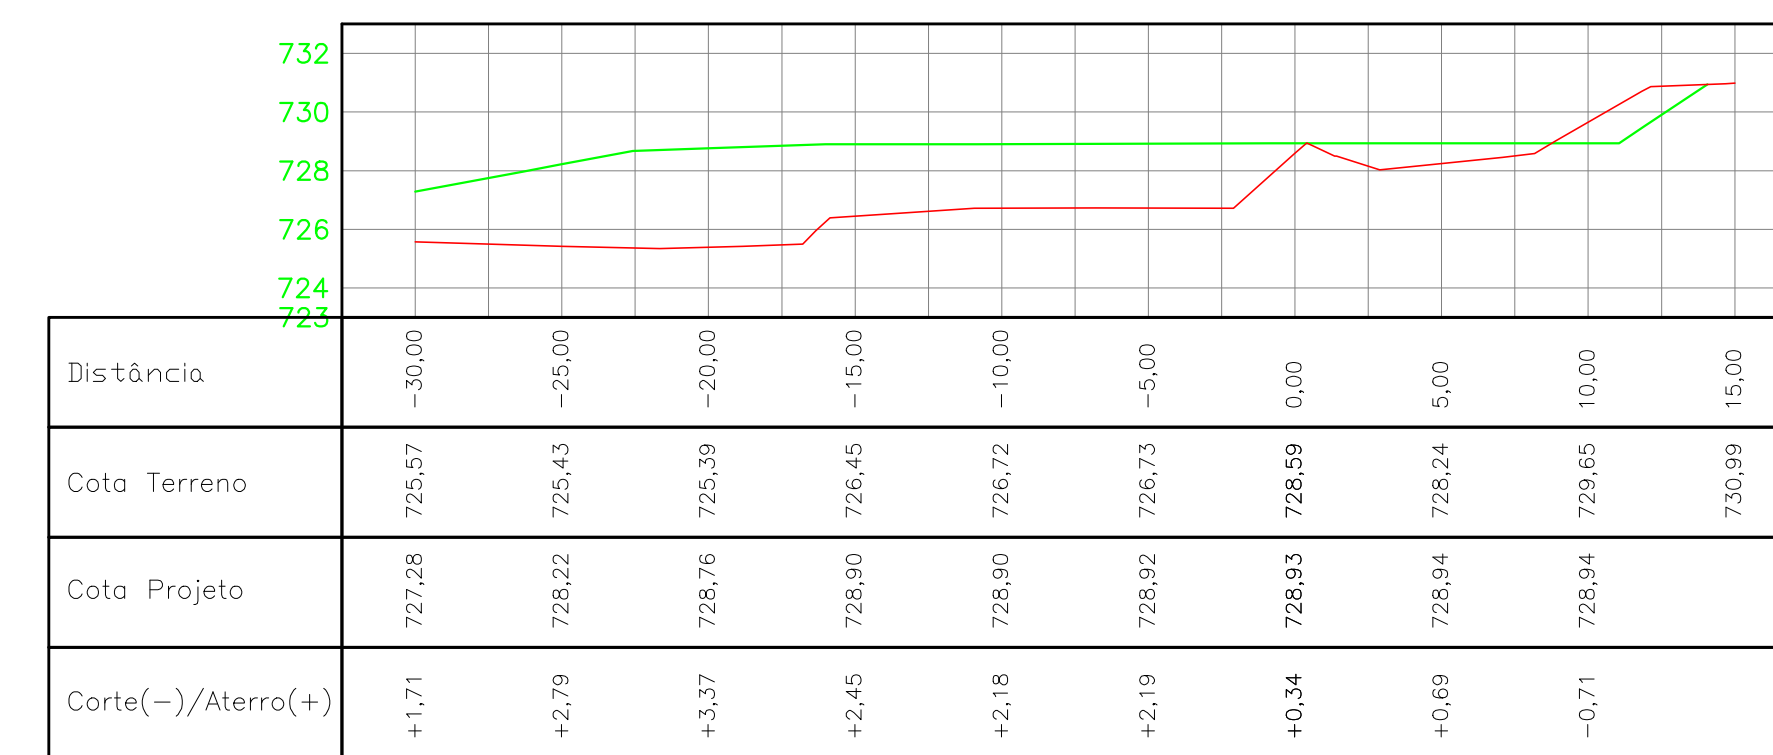


Eixo Longitudinal 2-Seção 46+0,00

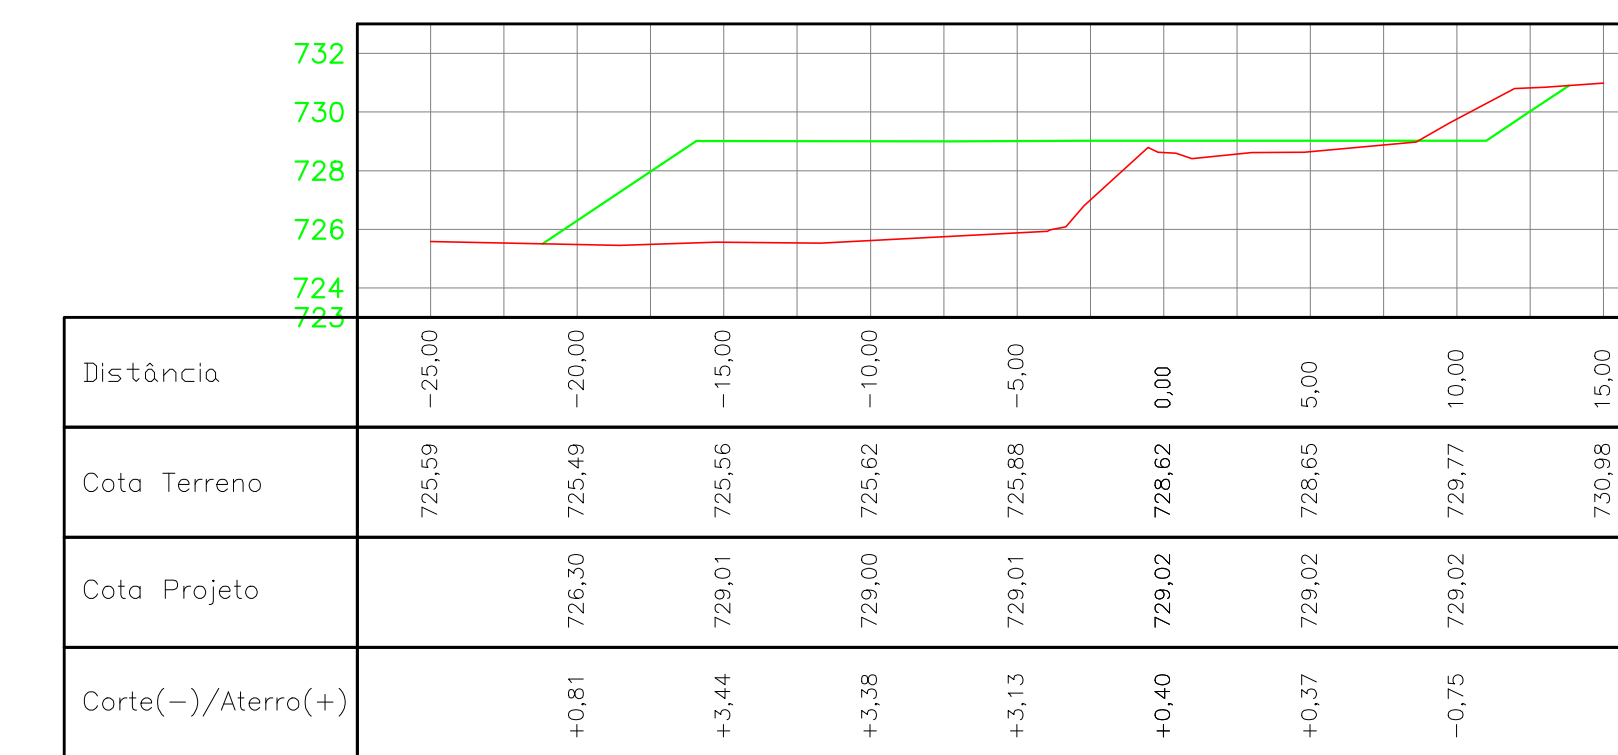


Eixo Longitudinal 2-Seção 46+10,00

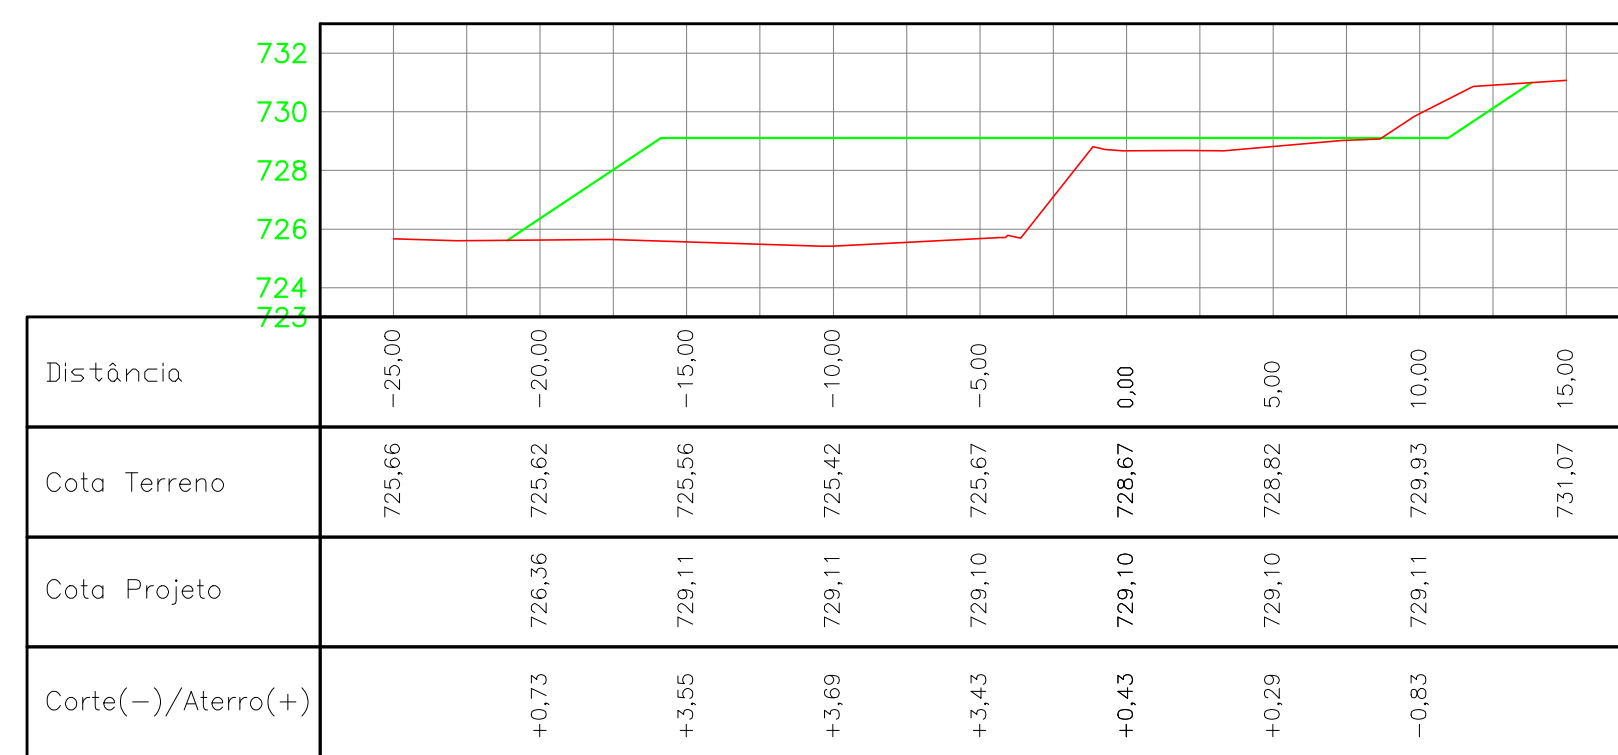


Eixo Longitudinal 2-Seção 47+0,00

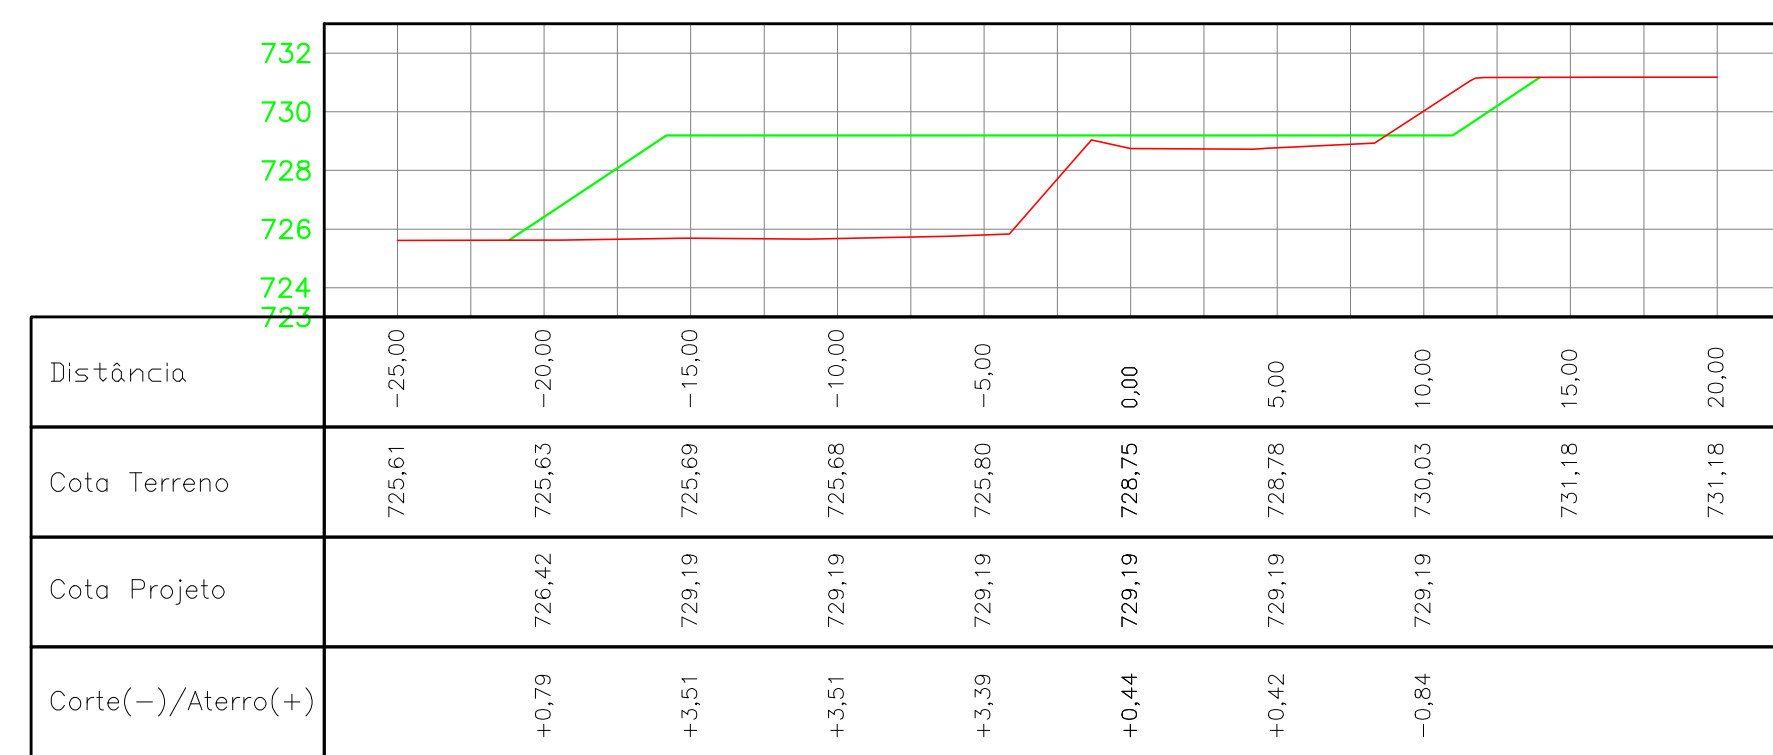


Eixo Longitudinal 2-Seção 47+10,00

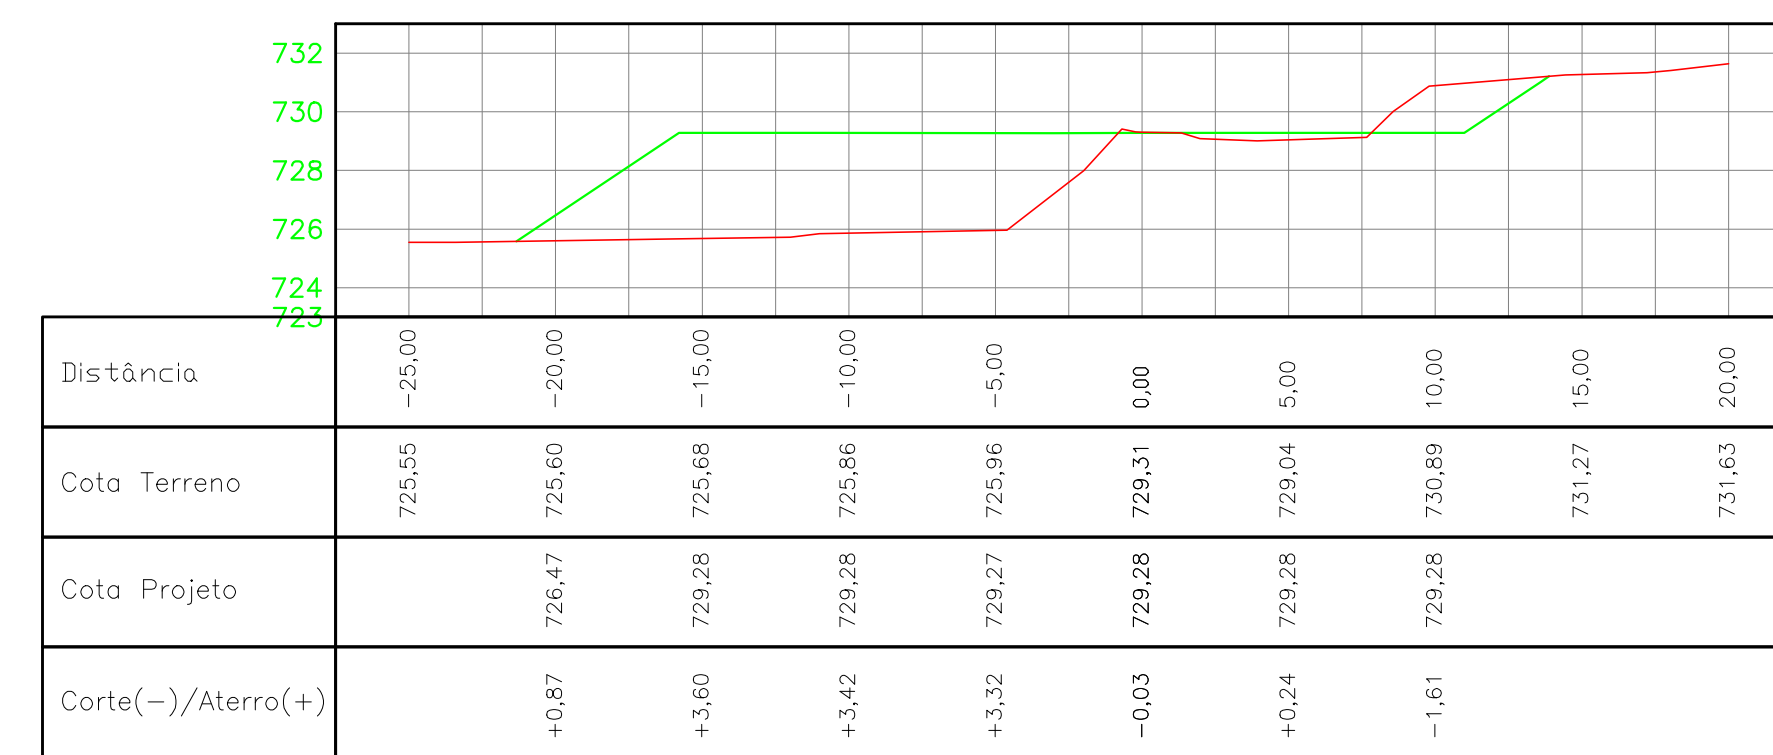


Eixo Longitudinal 2-Seção 48+0,00

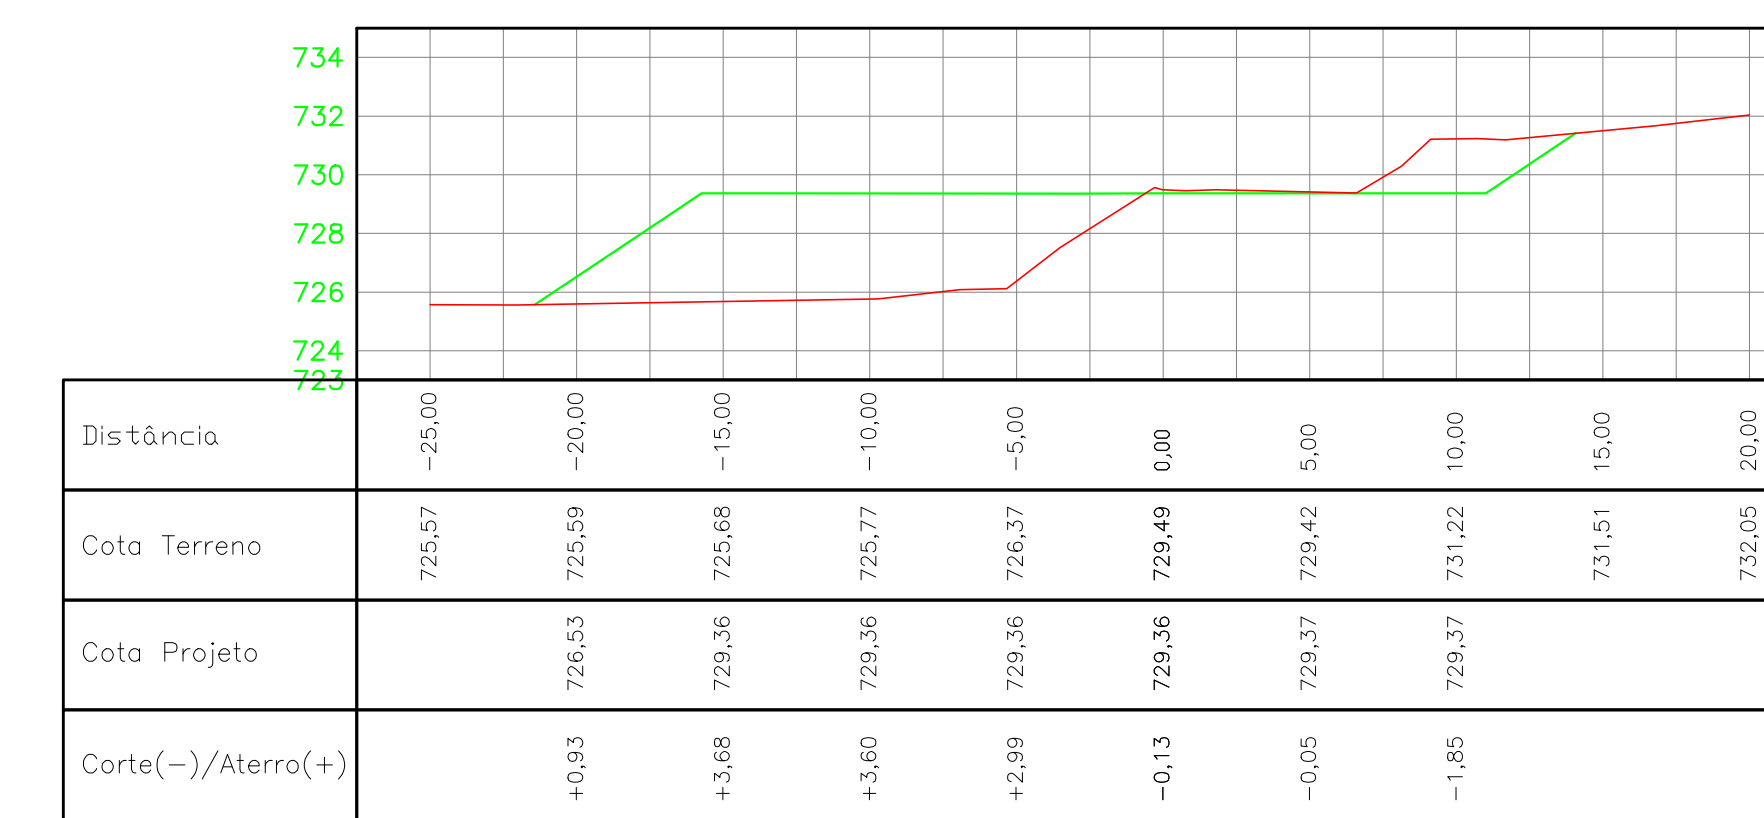


Eixo Longitudinal 2-Seção 48+10,00

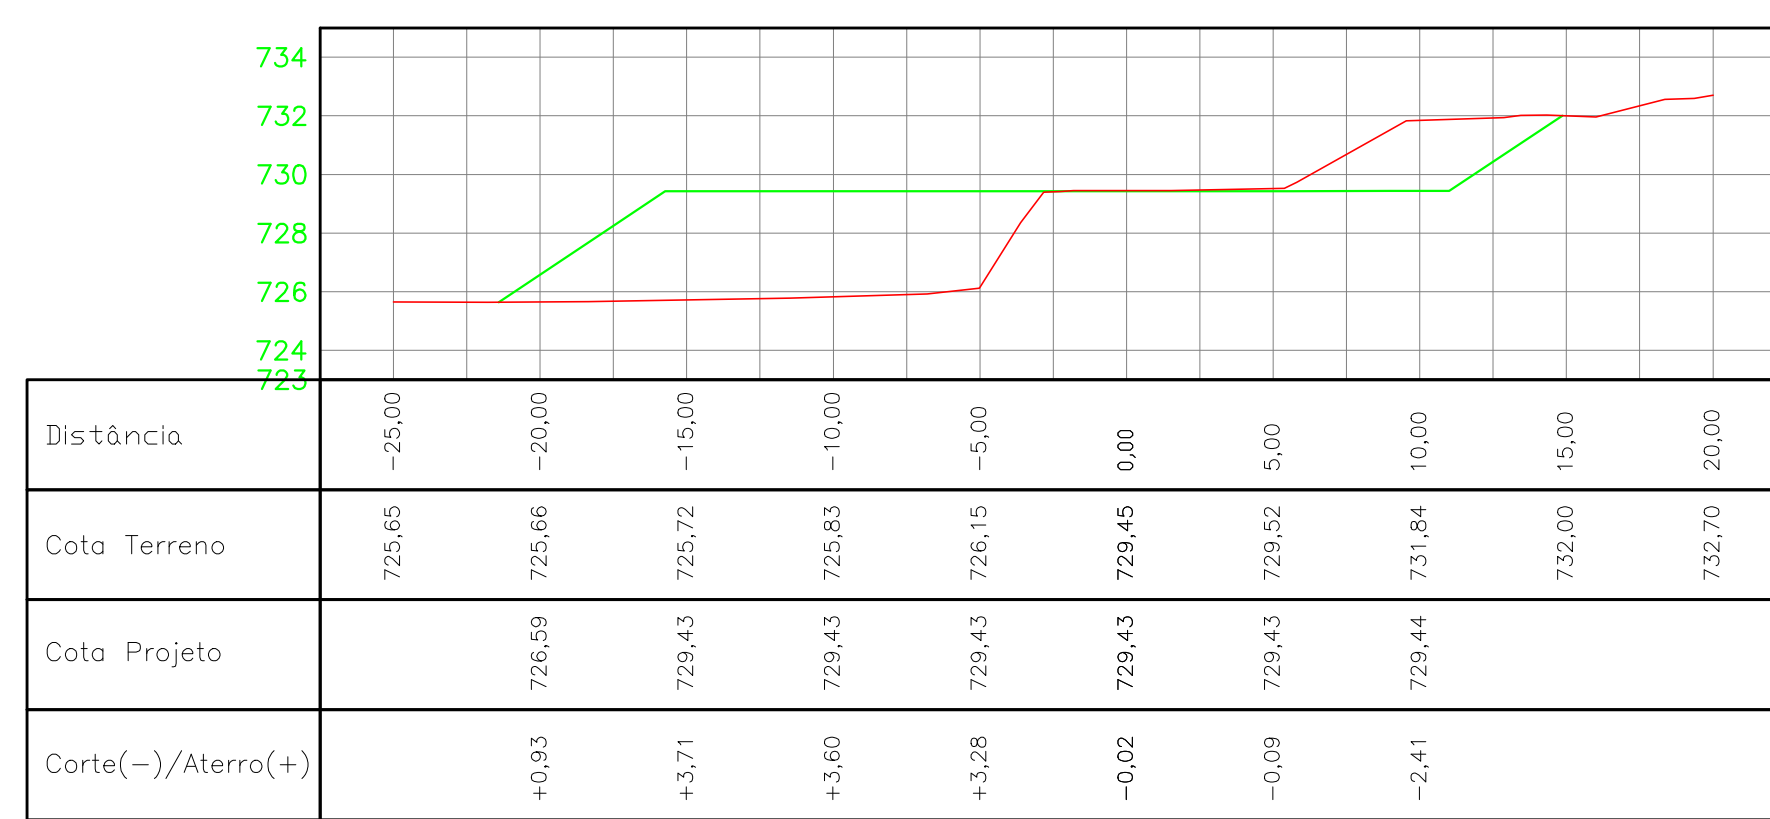

Eixo Longitudinal 2-Seção 49+0,00

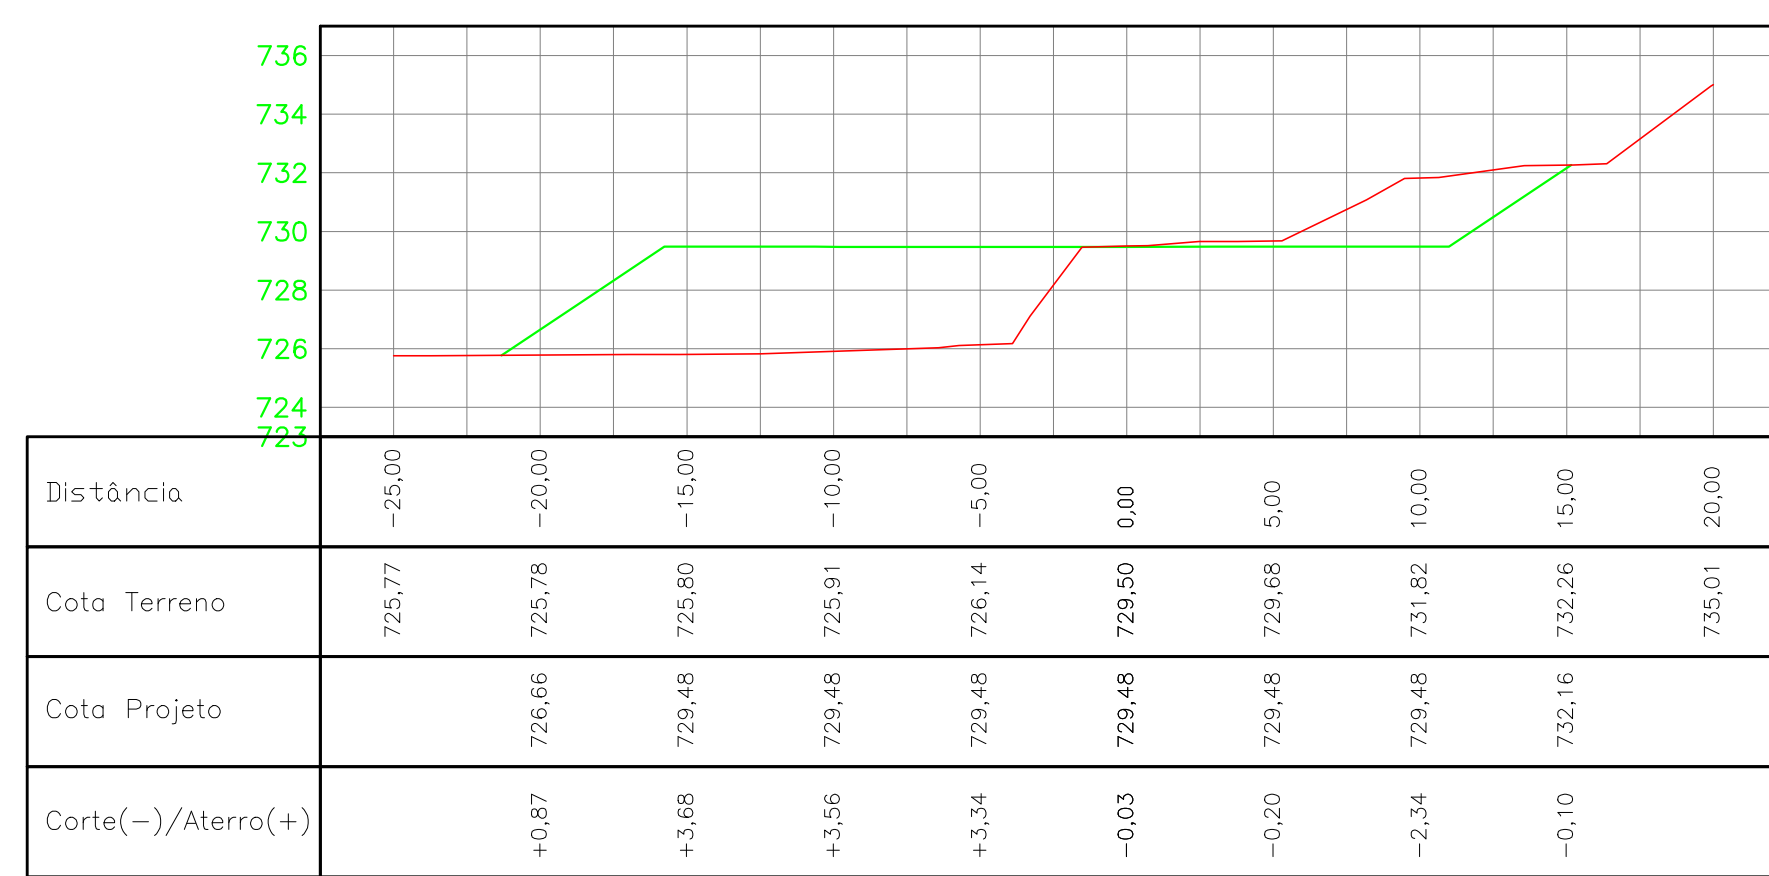

Eixo Longitudinal 2-Seção 49+10,00

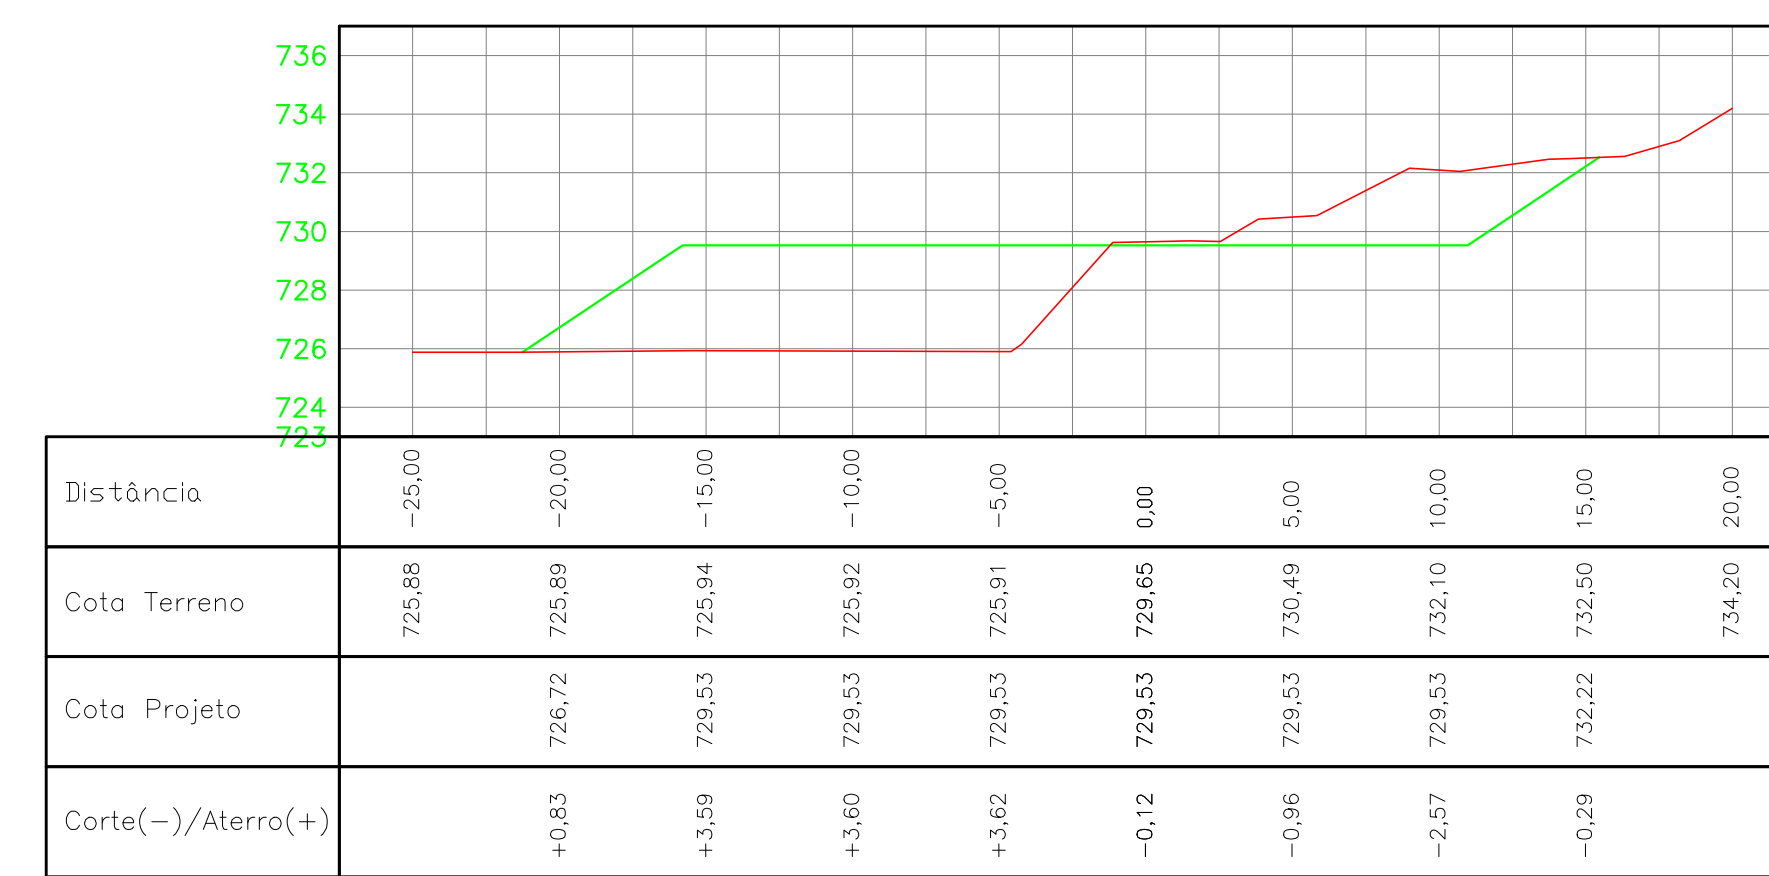

Revisão		Data	Resp.
Emissão Inicial		20/05/2019	Jorge
Emissão Final		20/05/2019	Jorge

**VEC** PROJETOS E GESTÃO

Cliente: DAESA - ÁGUA E ESGOTO  
 Contrato nº 0472019  
 Projeto: Projeto Complementares  
 Local/Endereço: Rodovia João Casses e Av. Navarro de Andrade, B. Pinheiro - Jundiaí/SP

FASE PROJETO: PROJETO DE TERRAPLENAGEM PERIF. LONGITUDINAL - EIXO LONGITUDINAL 2 Escala: 1:250

Responsável Técnico: Eng. Jorge Luiz Vermeilha - CREA nº 0601138719  
 Projeto: Eng. Jorge Luiz Vermeilha - CREA nº 0601138719 Data: MAJ / 2019

Levantamento / Desenho: Nome Arquivo CAD: FMA\_PC\_PEL\_TER\_FL01-21\_R01  
 Julho: FOLHA: 18 / 21

ART/RRT: REG. CAU nº 19028-B  
 REG. CREA nº 0452024

VEC ENGENHARIA E CONSULTORIA - EPP  
 Rua Manoel Botelho, 672 - Jd. São Carlos - Jundiaí - SP - CEP: 13205-130  
 Tel: (13) 366-1061 | e-mail: vec@vecproj.com.br | www.vecproj.com.br