


CORTE A-A

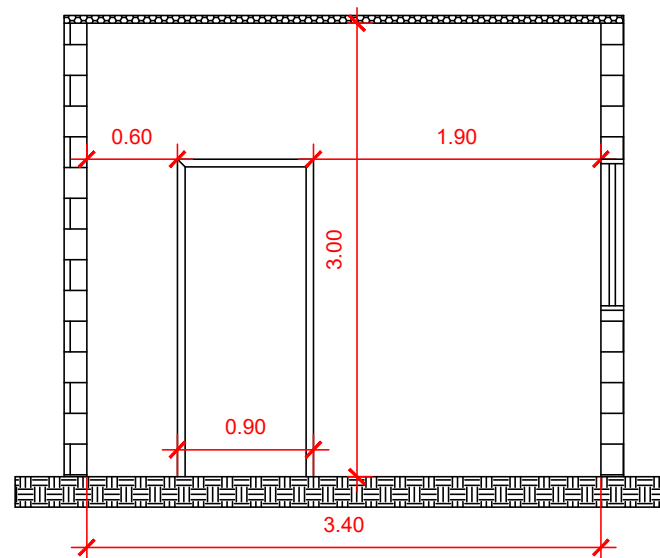

DAE S/A - ÁGUA E ESGOTO

Rod. Vereador Geraldo Dias, n° 1500 - Jundiá - SP
www.daejundiai.com.br

ASSUNTO:

REFORMA RECALQUE

OBRA:

COZINHA

END.:

ROD. VEREADOR GERALDO DIAS, 1500 - JUNDIAÍ

FOLHA 01

DATA 24/08/2018

ESCALA 1:50

RESP. TÉCNICO

TALITHA

PROJETO

TALITHA

DESENHO

AMANDA

SEÇÃO

SPO

CREA

5062958770

LEVANT. TOPOG.

NÚMERO

GERÊNCIA

GOC

APROVAÇÃO

ASS.

DESENHO VINCULADO

REVISÃO

01