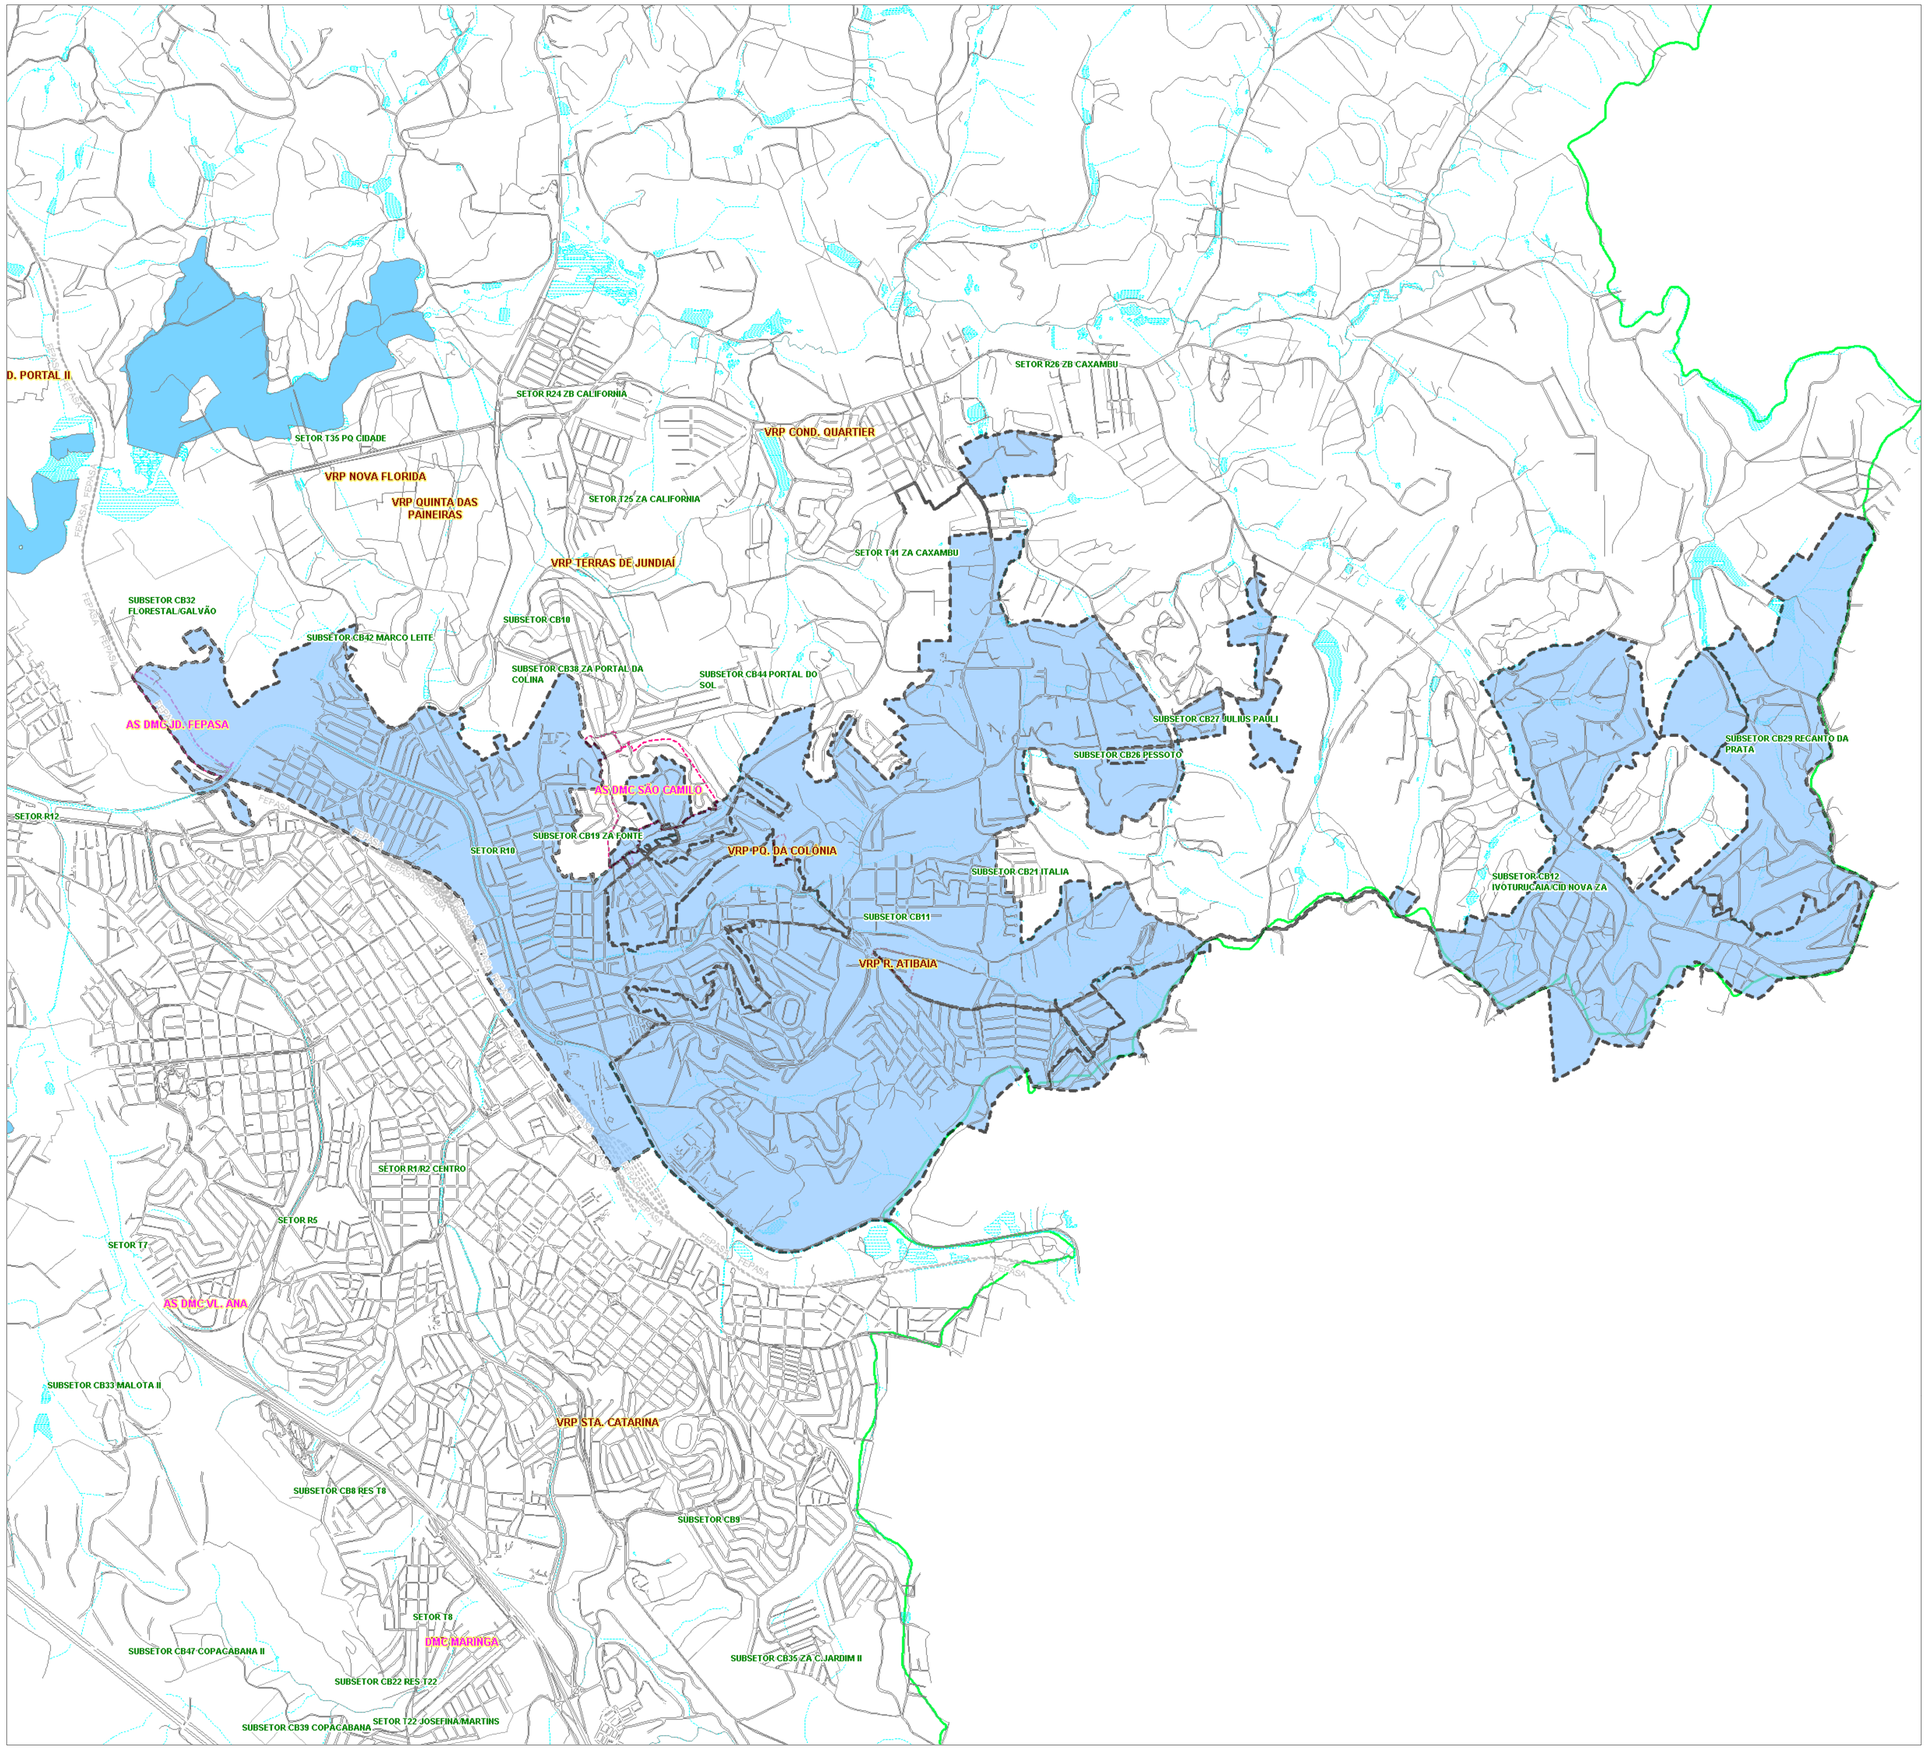


DECLARAMOS PARA OS DEVIDOS FINS QUE ESTE CADASTRO DE ÁGUA E ESGOTO É MERAMENTE INFORMATIVO, E NÃO CONSTITUI ANUÊNCIA OU DISPONIBILIDADE DE ABASTECIMENTO DE ÁGUA E COLETA DE ESGOTO, DEVENDO PARA TANTO SOLICITAR DIRETRIZES DE VIABILIDADE PARA A GERÊNCIA DE OBRAS DE ÁGUA E ESGOTO DA DAE S/A.
DEVERÁ TAMBÉM, SER VERIFICADO "IN LOCO" PELA SOLICITANTE, TODAS AS INTERFERÊNCIAS EXISTENTES ANTES DA REALIZAÇÃO DAS OBRAS.

NOTAS, LEGENDAS E CONSIDERAÇÕES TÉCNICAS

dae sa

DAE S/A - ÁGUA E ESGOTO

Rod. Vereador Geraldo Dias, nº 1500 - Jundiaí - SP
www.daejundiai.com.br

ASSUNTO: ÁREA DO PROJETO DE TROCA DE HIDRÔMETROS

| | | | | | |
|---|---|---|---|---|---|
| OBRA: | | | | FOLHA | |
| | | | | DATA | |
| END.: | | | | ESCALA | |
| RESP. TÉCNICO | ENG. OSMAR AP. RAPHAEL | PROJETO | ENG. FERNANDA CALHEIROS | DESENHO | SEÇÃO PRD.HID |
| CREA | | LEVANT. TOPOG. | | NÚMERO | GERÊNCIA GCP |
| APROVAÇÃO | | ASS. | | DESENHO VINCULADO | REVISÃO |