



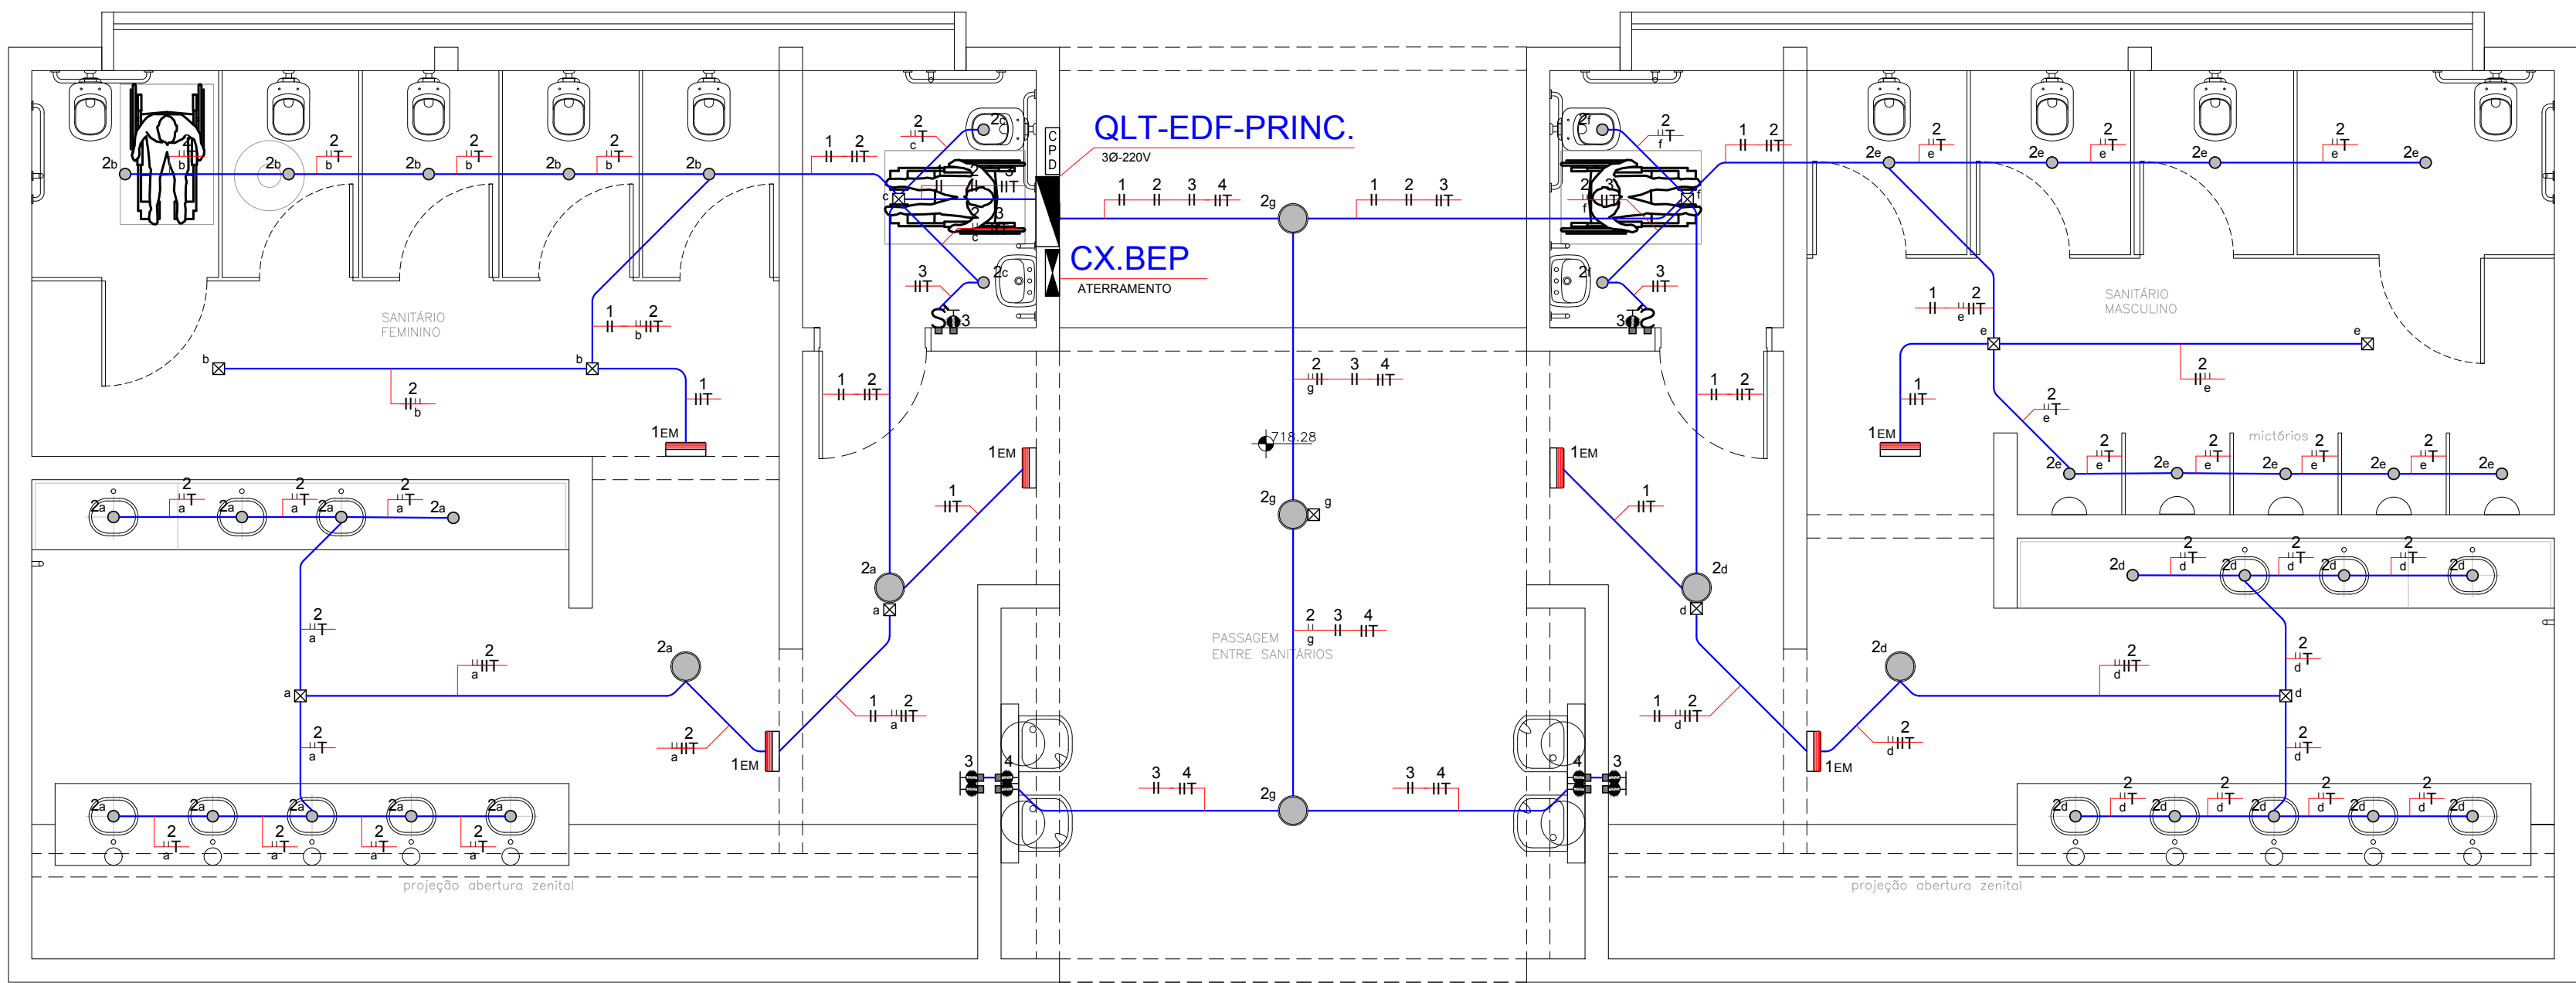

PROJETO DE INFRAESTRUTURA ELÉTRICA
SANITÁRIOS
1:50

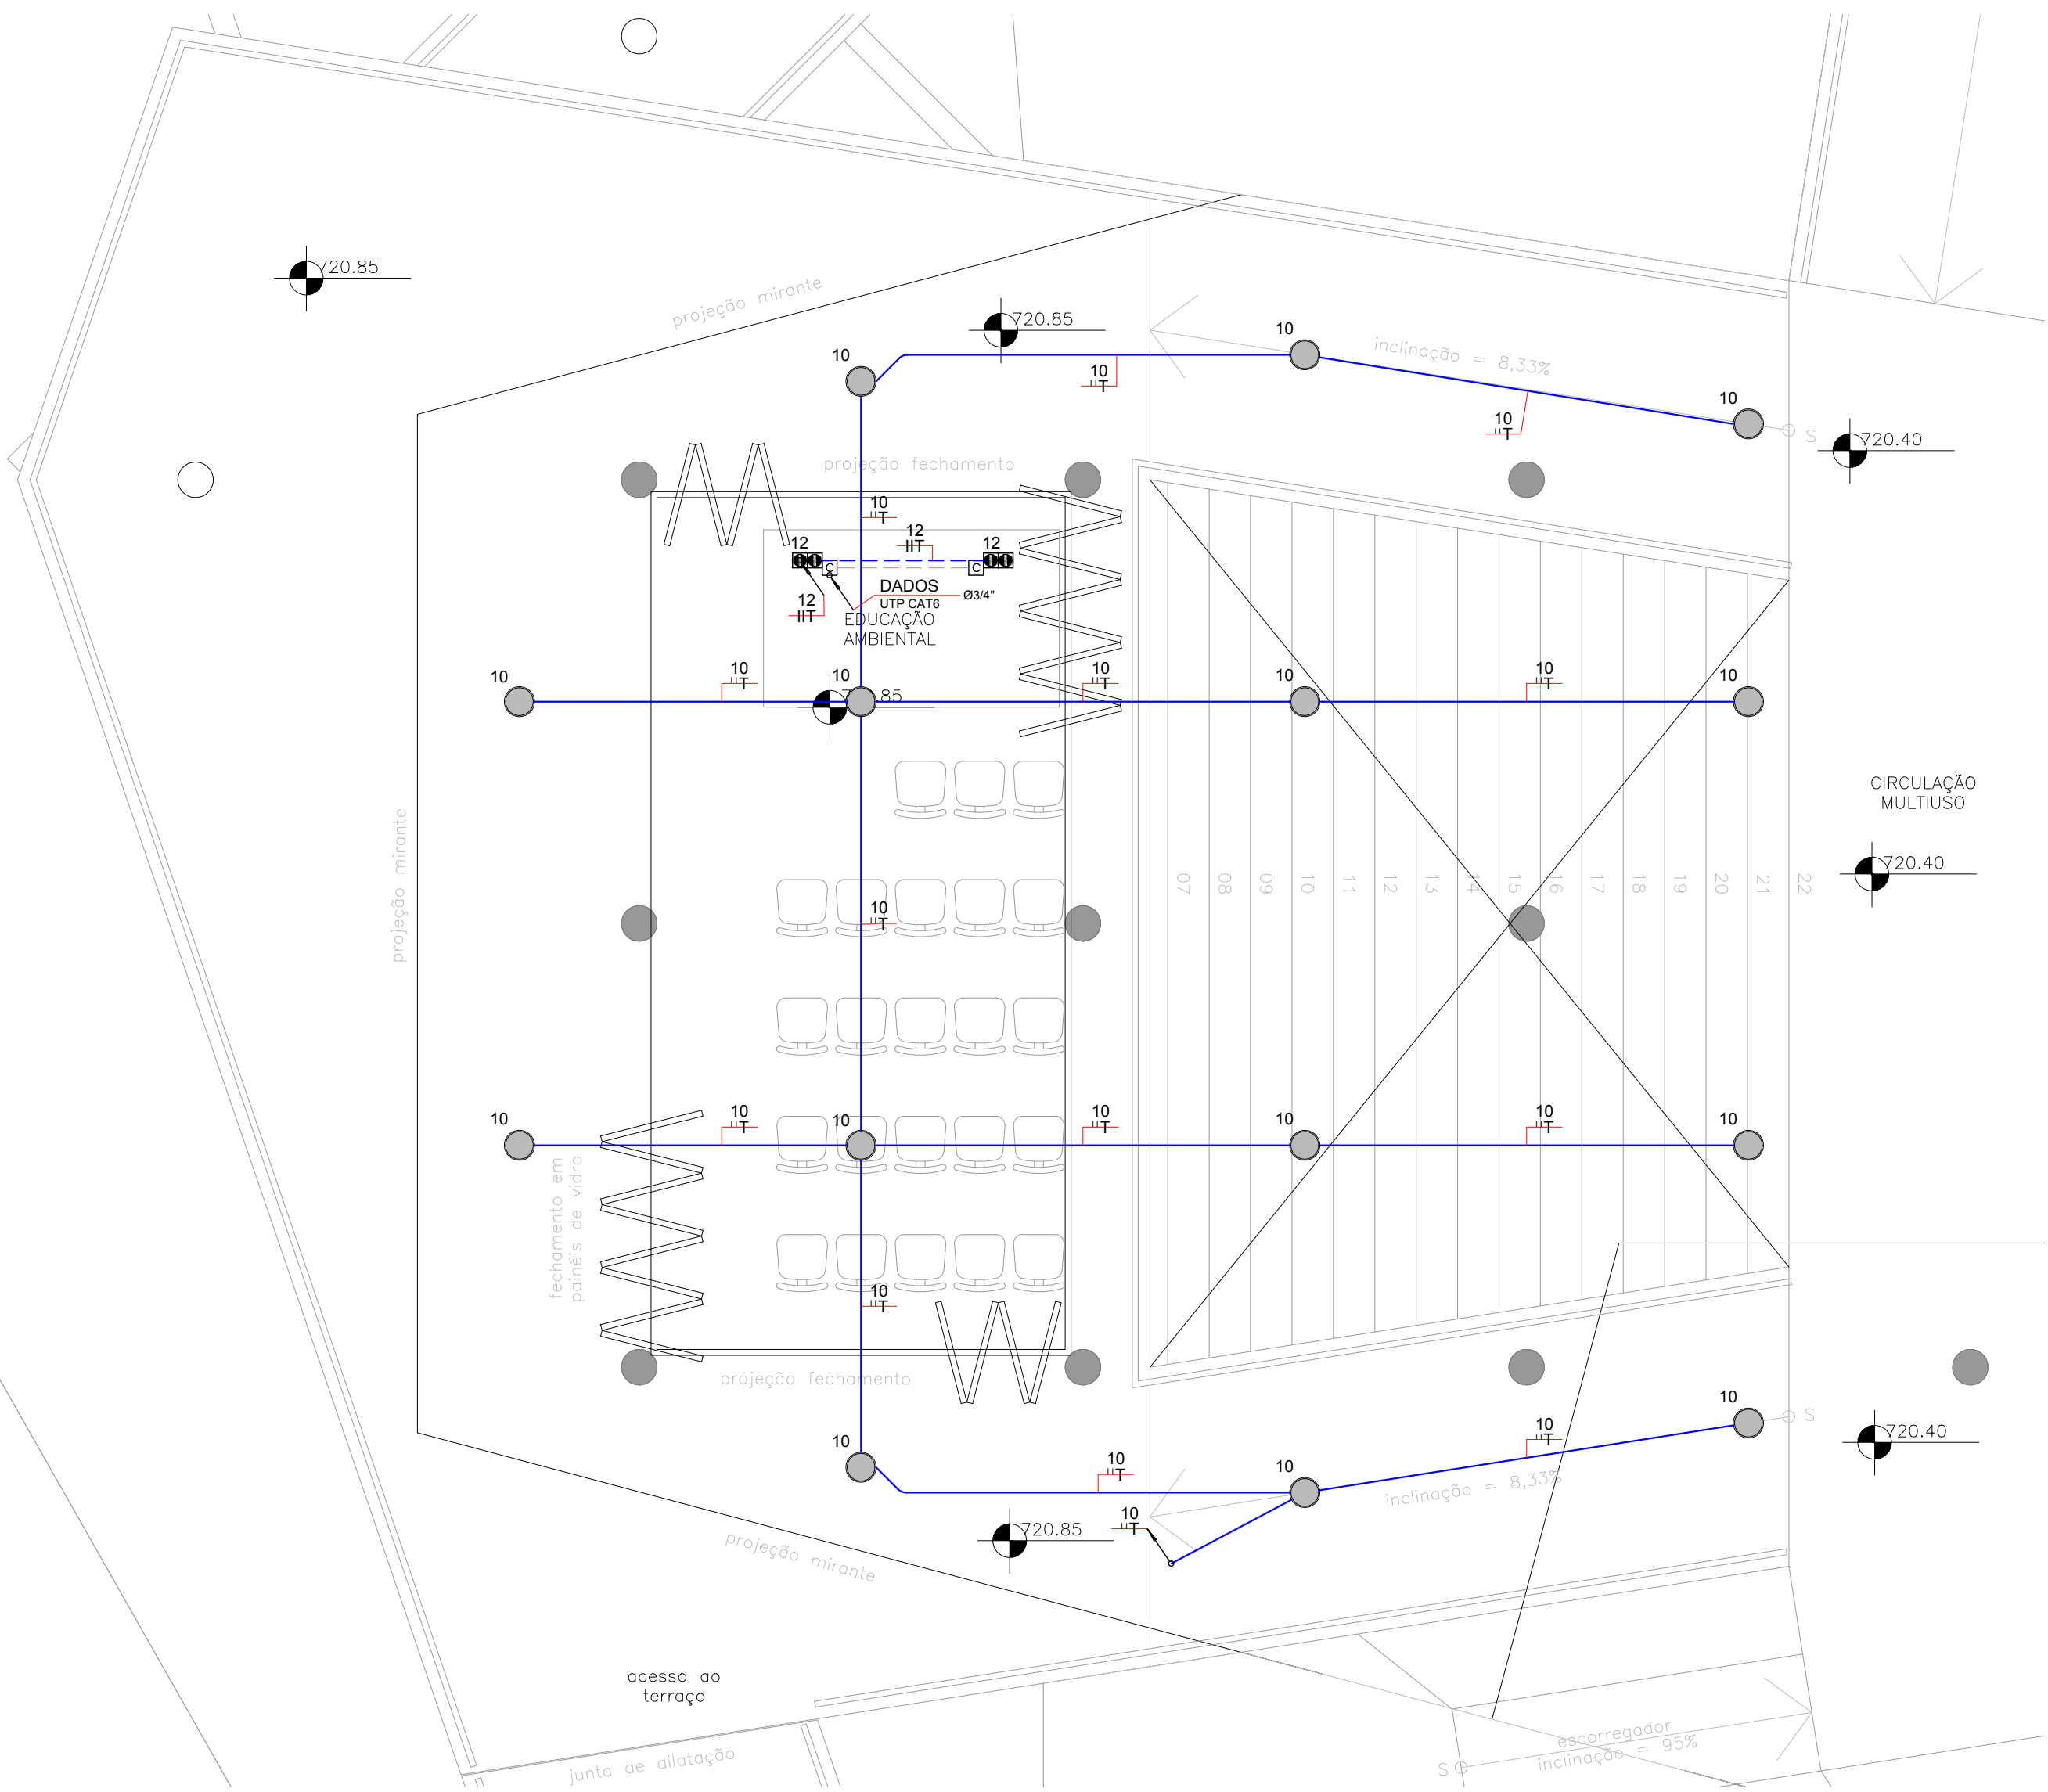

PROJETO DE INFRAESTRUTURA ELÉTRICA
ESPAÇO EDUCAÇÃO AMBIENTAL
1:50

DIAGRAMA UNIFILAR

VENA DA ENTRADA DE ENERGIA

220/127V

PROTEÇÃO

DISJ. TRIP.

NEUTRO

DISJ. MONOPOLAR

CLASSE II

825mA

RELACÃO DE CARGAS E CÁLCULO DE DEMANDA				Revisão	R00	
OBRA: PARQUE DA CRIANÇA - JUNDIAÍ				F	Pd	
BALANCEAMENTO DAS FASES	Tensão do Quadro:		220/127V Trifásico	Iluminação	100%	1,9 kVA
	Disjuntor Geral:		80 A	Tom. TUG	100%	5,6 kVA
	Ic:		5 kA	Quadro	100%	10,8 kVA
	Carga Instalada:		18,3 kW	DEMANDA	100%	
	Demanda Máx.		18,2 kVA		100%	
	Reserva		5,4 kVA		100%	
	Carga Demandada		23,6 kVA		100%	
	Ia (Corrente)		62,6 A		100%	
	DPS:		CLASSE II 20kA	Dispositivos	100%	0,0 kVA