
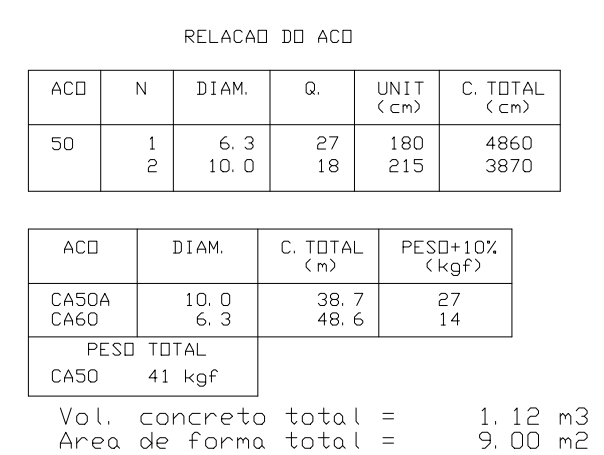
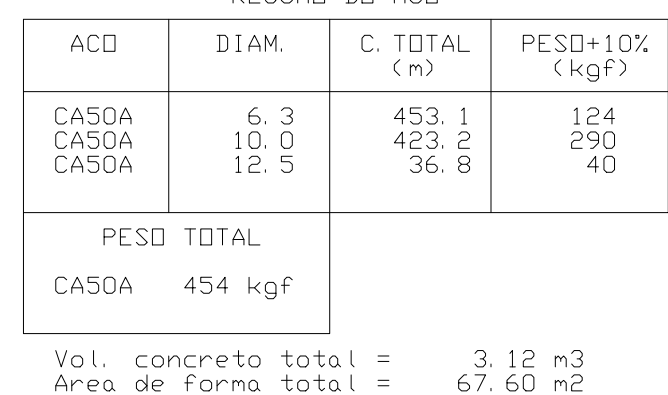


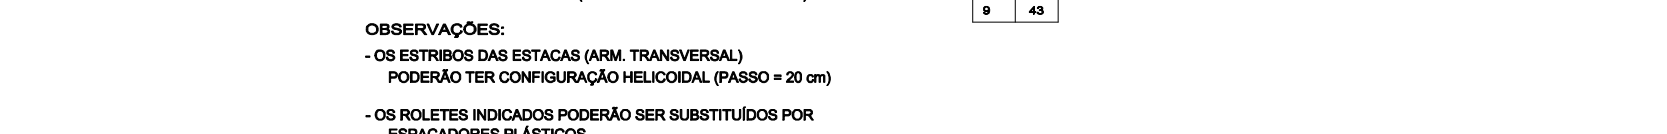

|   |                                                                                            |                           |
|---|--------------------------------------------------------------------------------------------|---------------------------|
|   | Cliente: DABEA - ÁGUA E ESGOTO<br>Contrato nº 047/2019<br>Projeto: Projetos Complementares |                           |
|   | Local/Endereço: Rodovia João Cezar e Av. Navarro de Andrade, B. Pinheiro - Jundiaí/SP      |                           |
| <b>FASE PROJETO</b><br><br>PROJETO DE FUNDAÇÃO E ESTRUTURAS<br>FORMAS E ABERTURAS BANHEIROS DO PAVILHÃO   | Escala<br>1 : 50                                                                           |                           |
| Responsável Técnico<br>Eng. Jorge Luis Vercia - CREA nº 000136718   | Data do Projeto<br>JUN / 2019                                                              |                           |
| Levantamento / Desenho<br>ISRAEL T. STELLITTE   | Nome Arquivo CAD<br>PAU_PC_PEST_EST_FU-LB_R01                                              | Folha                     |
| 265272110504038   | REG. CAU nº 19028-8<br>REG. CAU nº 045024                                                  | <b>PE EST<br/>08 / 16</b> |
| VEC - Vereadores e Cidadãos Ltda. - CNPJ: 16.158.288/0001-50<br>Rua Mateus Mendes, 233 - Jd. da Costa - Vila Rica - SP - CEP: 13208-150<br>Tel: (13) 3520-1100   email: vec@vecbrasil.com.br   www.vecbrasil.com.br |                                                                                            |                           |