



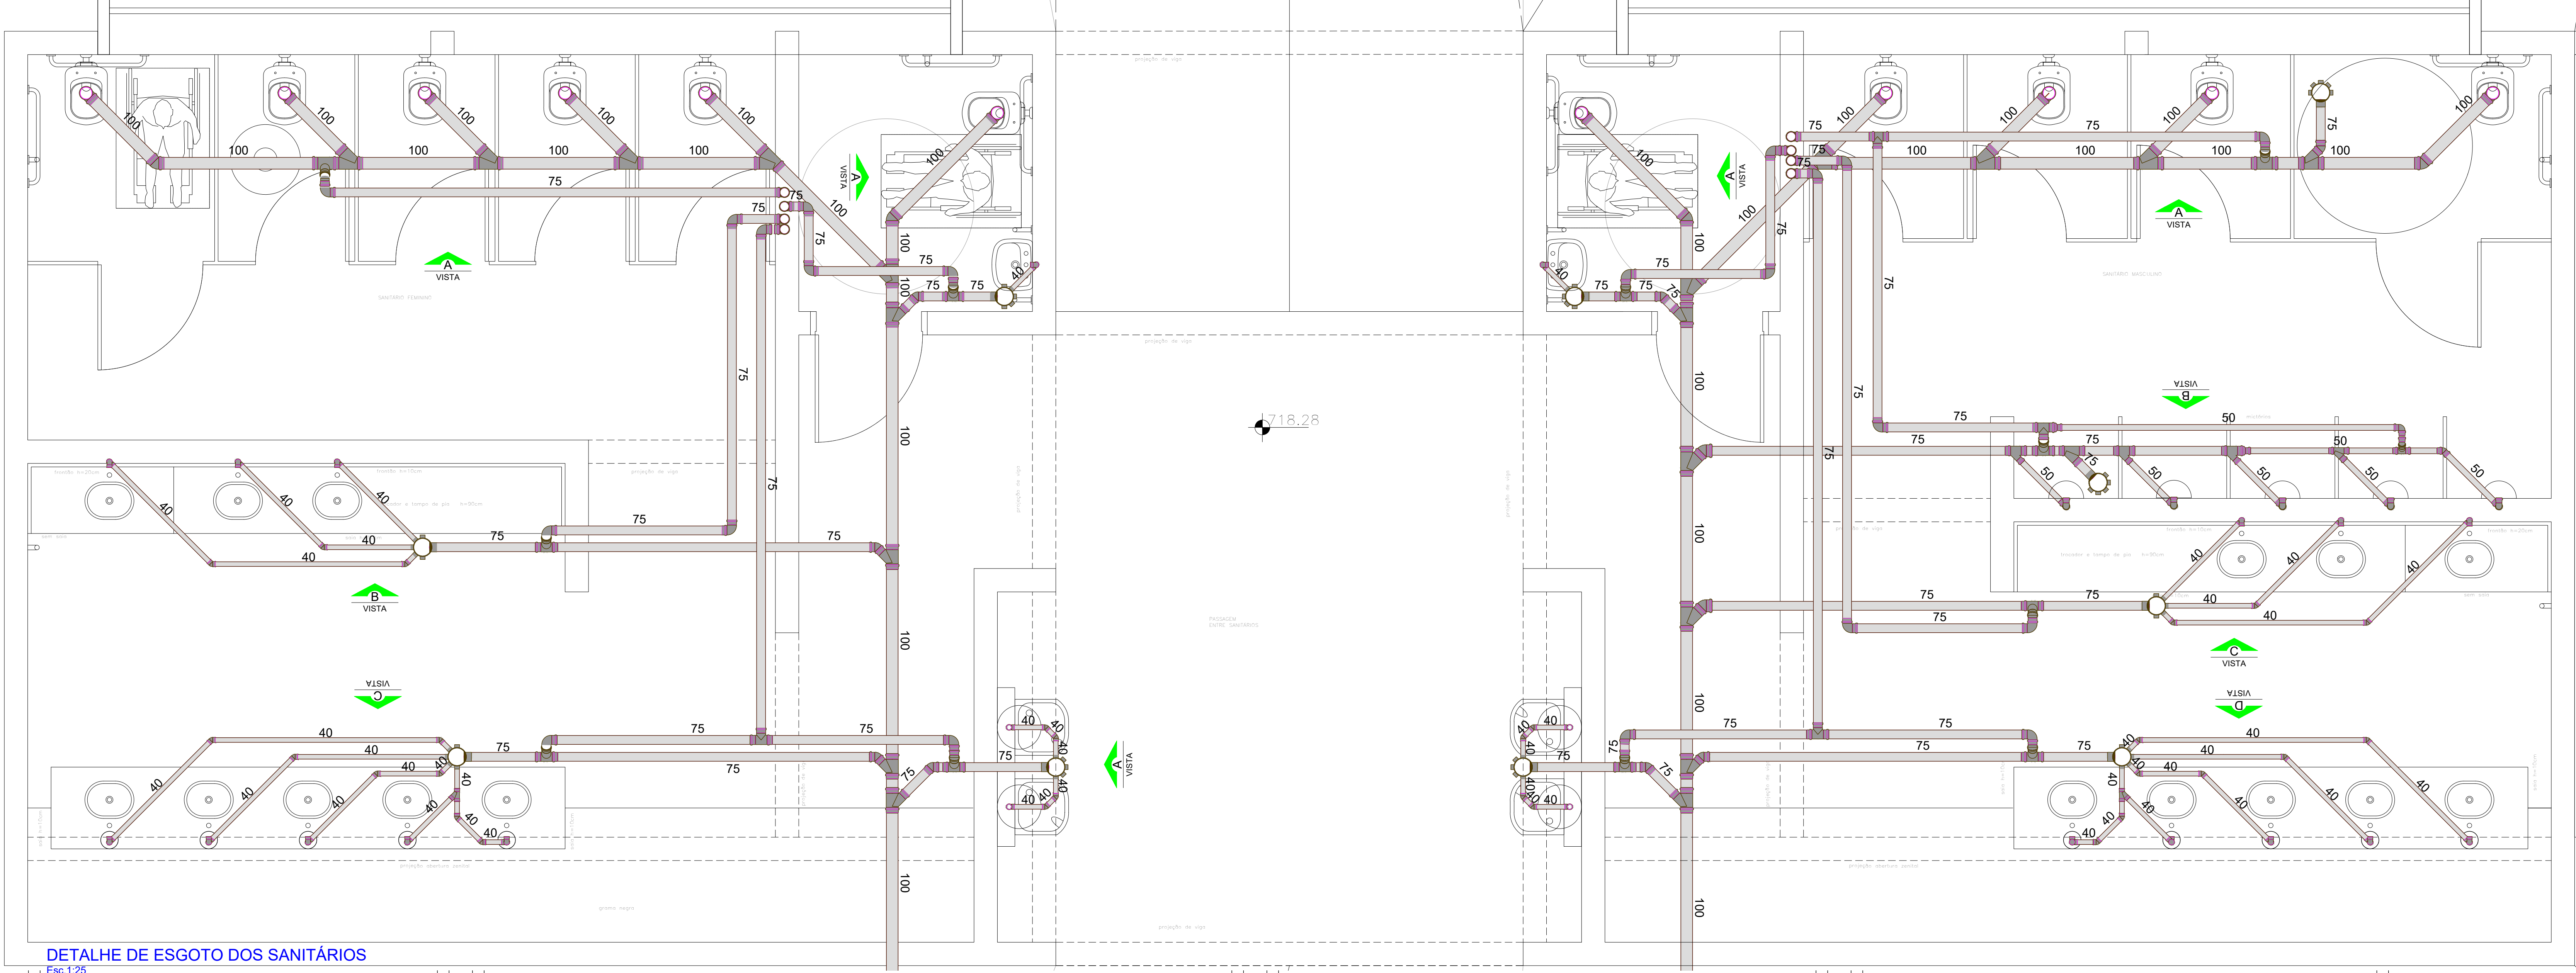

DETALHE DE ESGOTO DOS SANITÁRIOS

Escala: 1:25


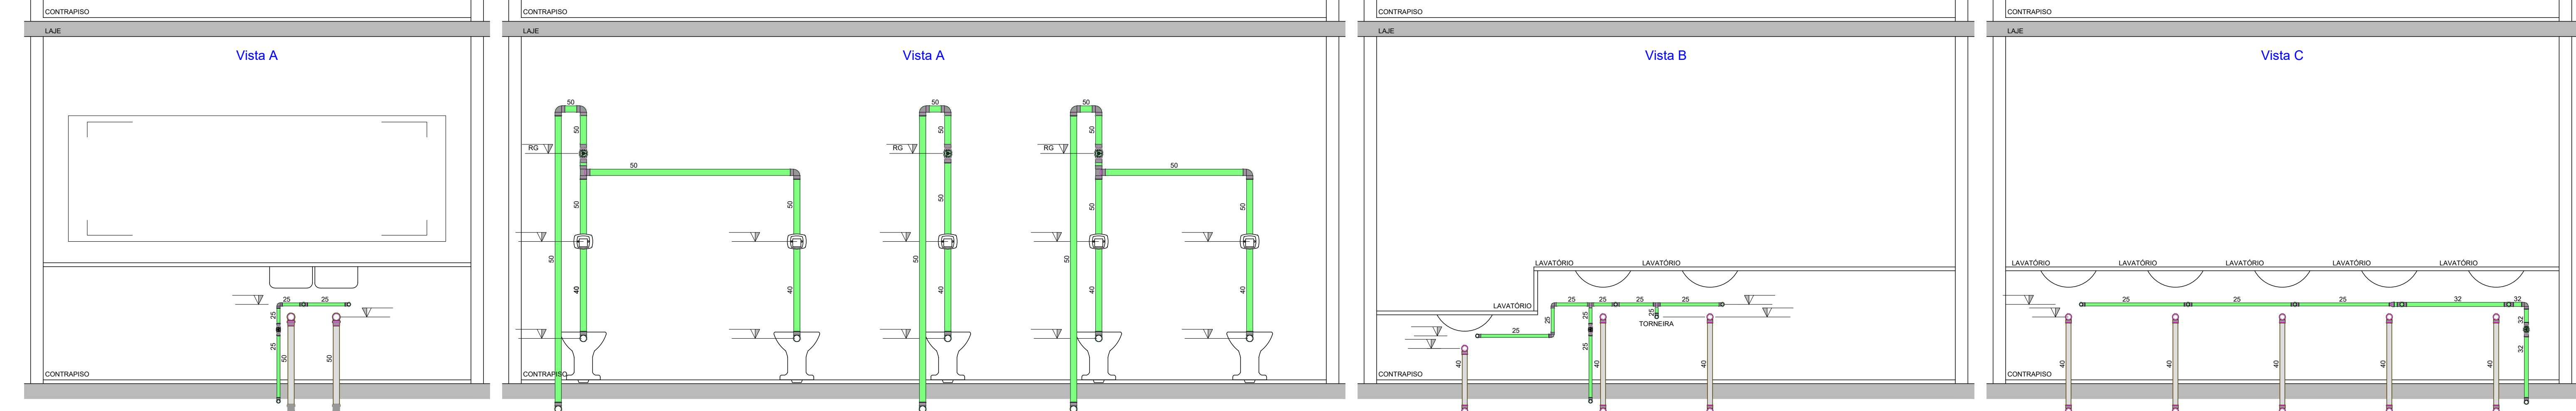


VISTA DAS LANCHONETES

Escala: 1:25


VISTAS SANITÁRIO FEMININO

Escala: 1:25

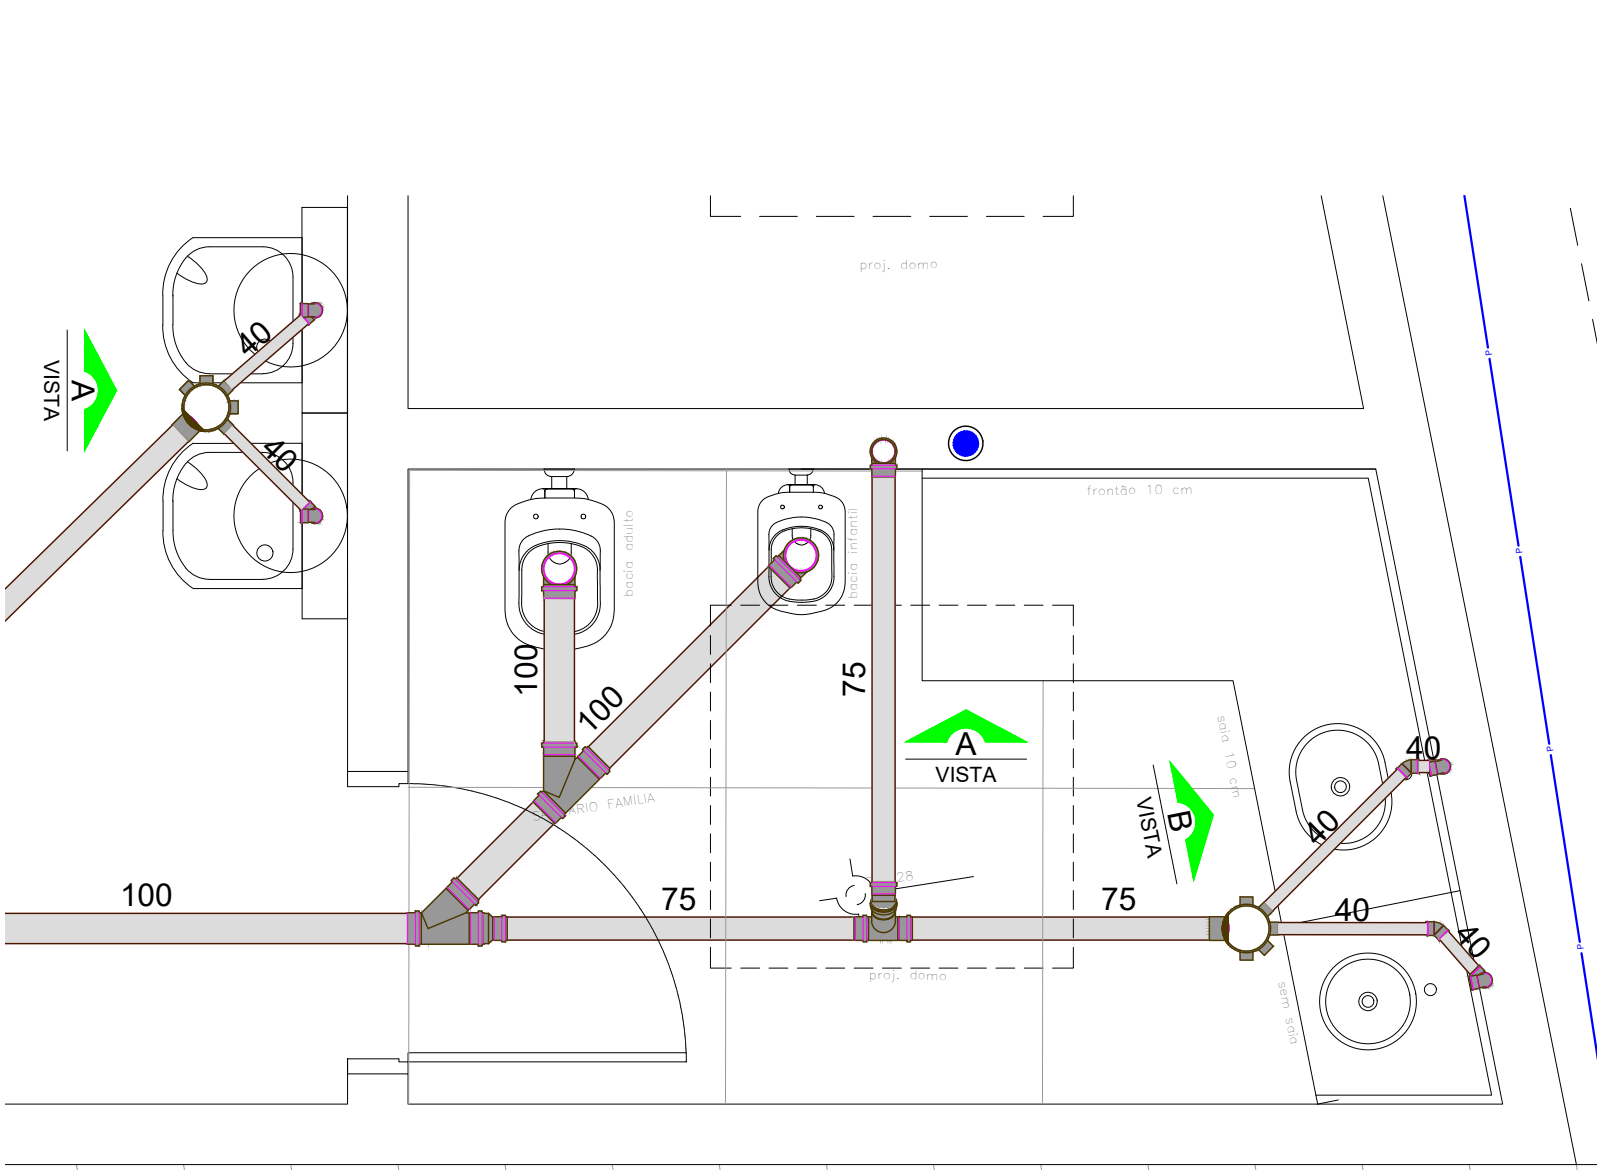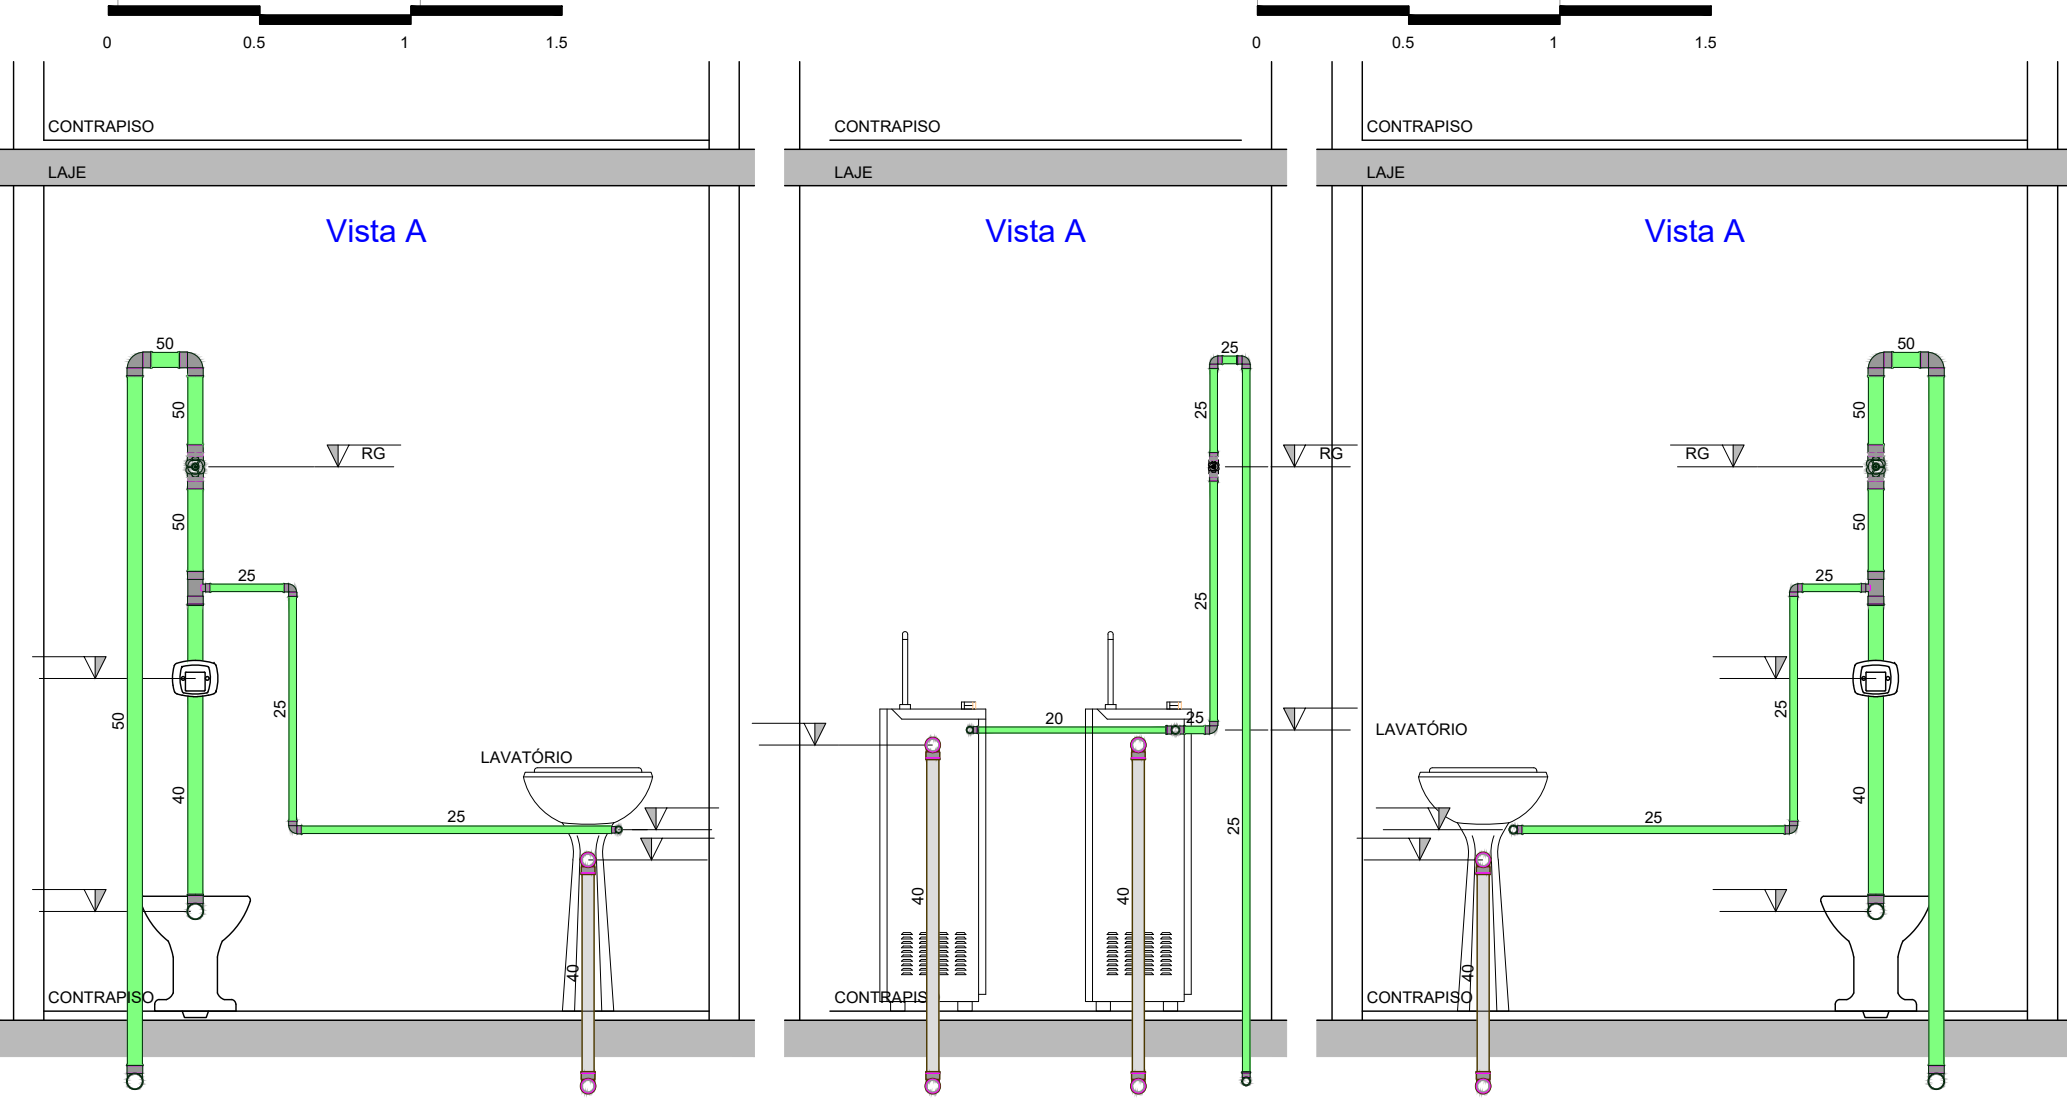

DETALHE DE ESGOTO SANITÁRIO FAMÍLIA

Escala: 1:25

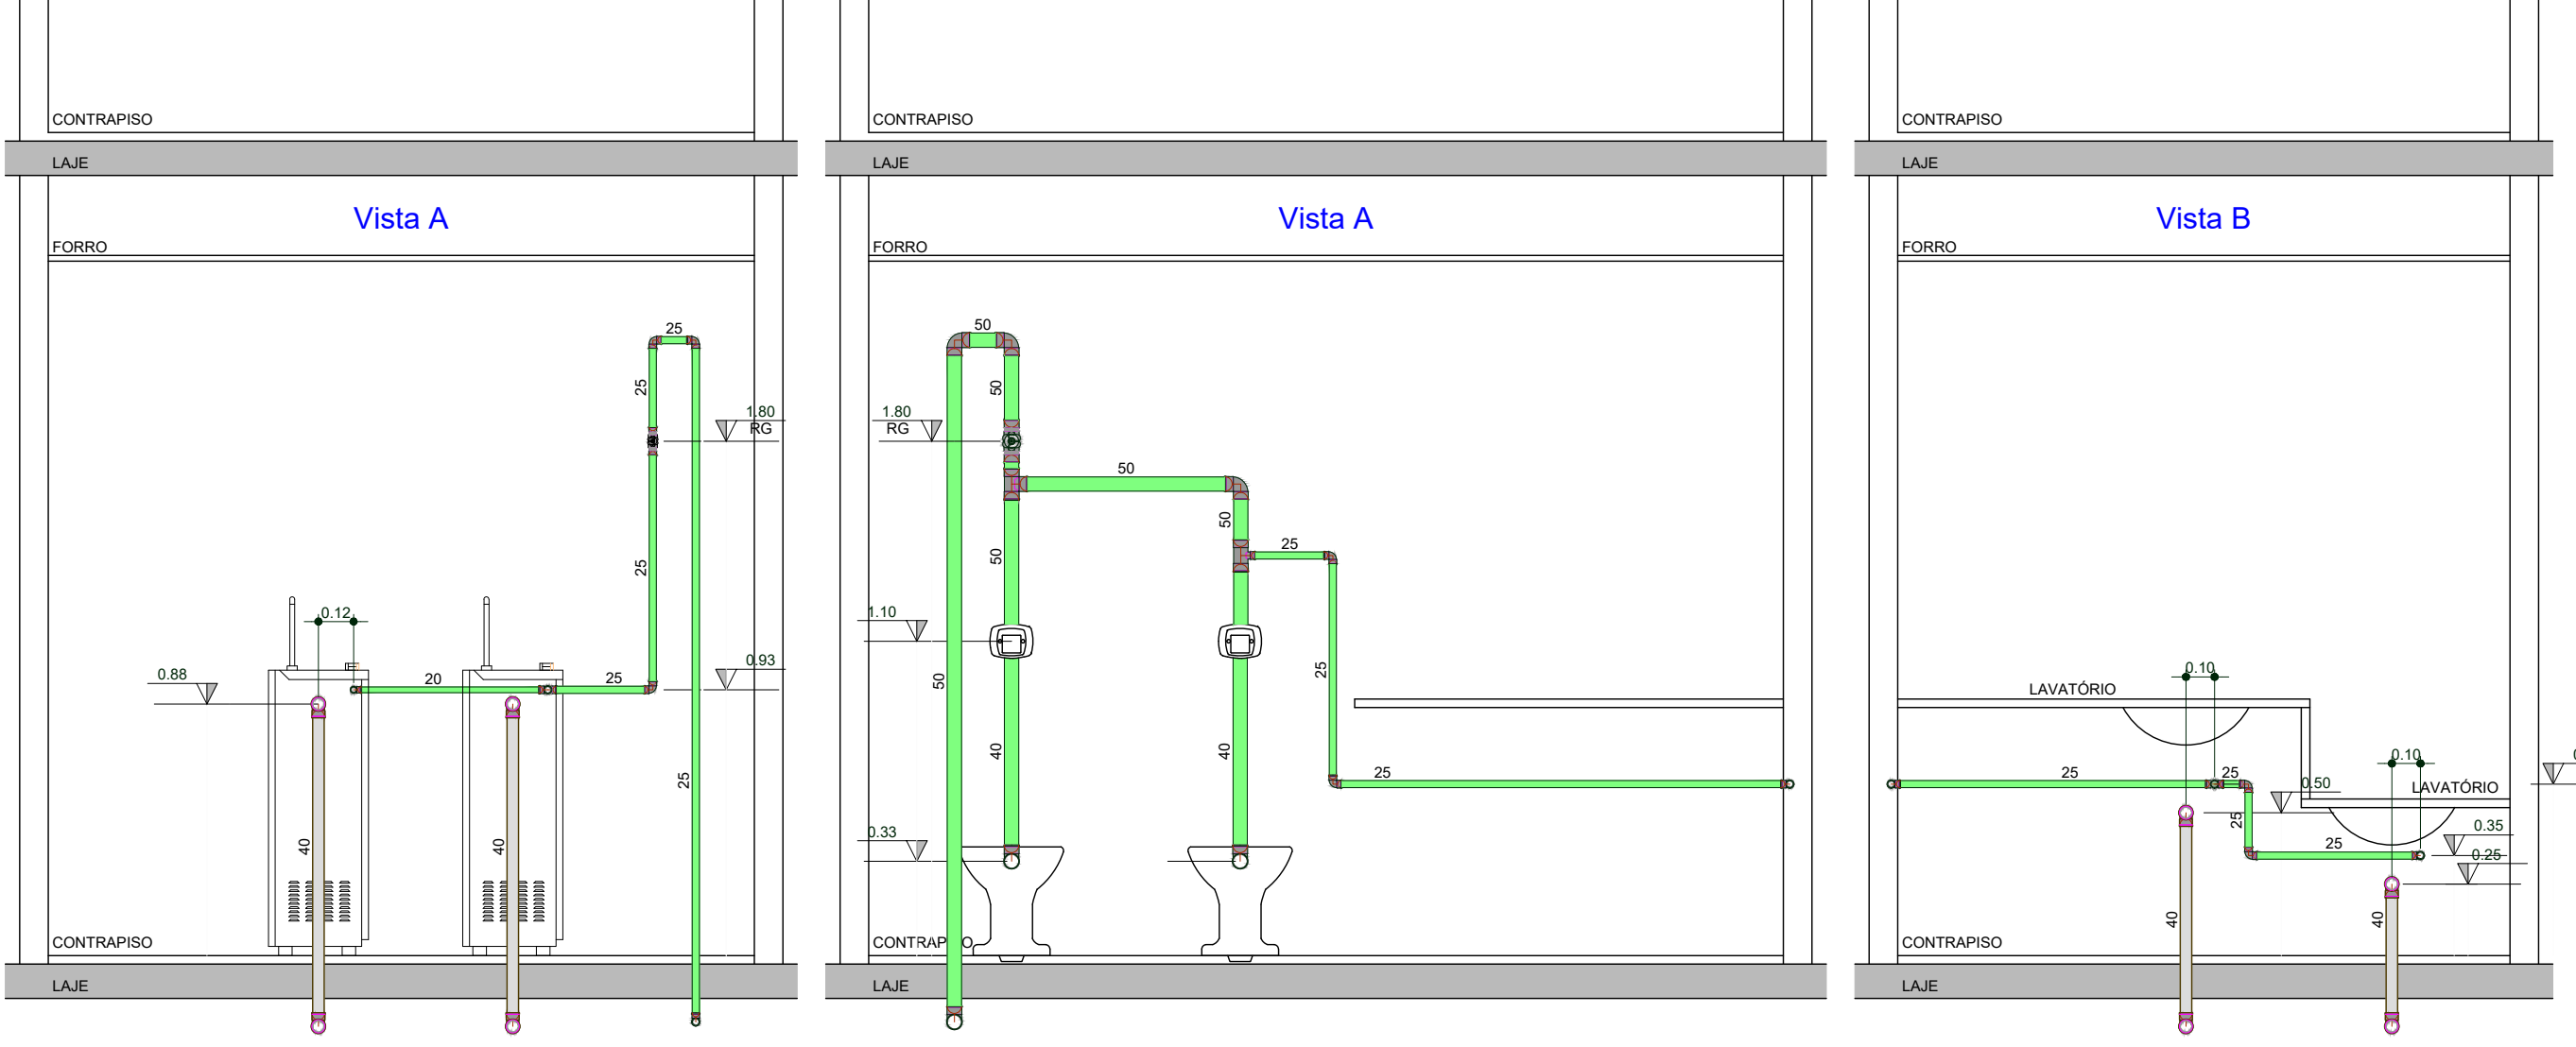

VISTA BEBEDOUROS B

Escala: 1:25

VISTAS SANITÁRIO FAMÍLIA

Escala: 1:25

VISTA WC PNE A


Escala: 1:25

VISTA BEBEDOUROS A

Escala: 1:25

VISTA WC PNE B

Escala: 1:25

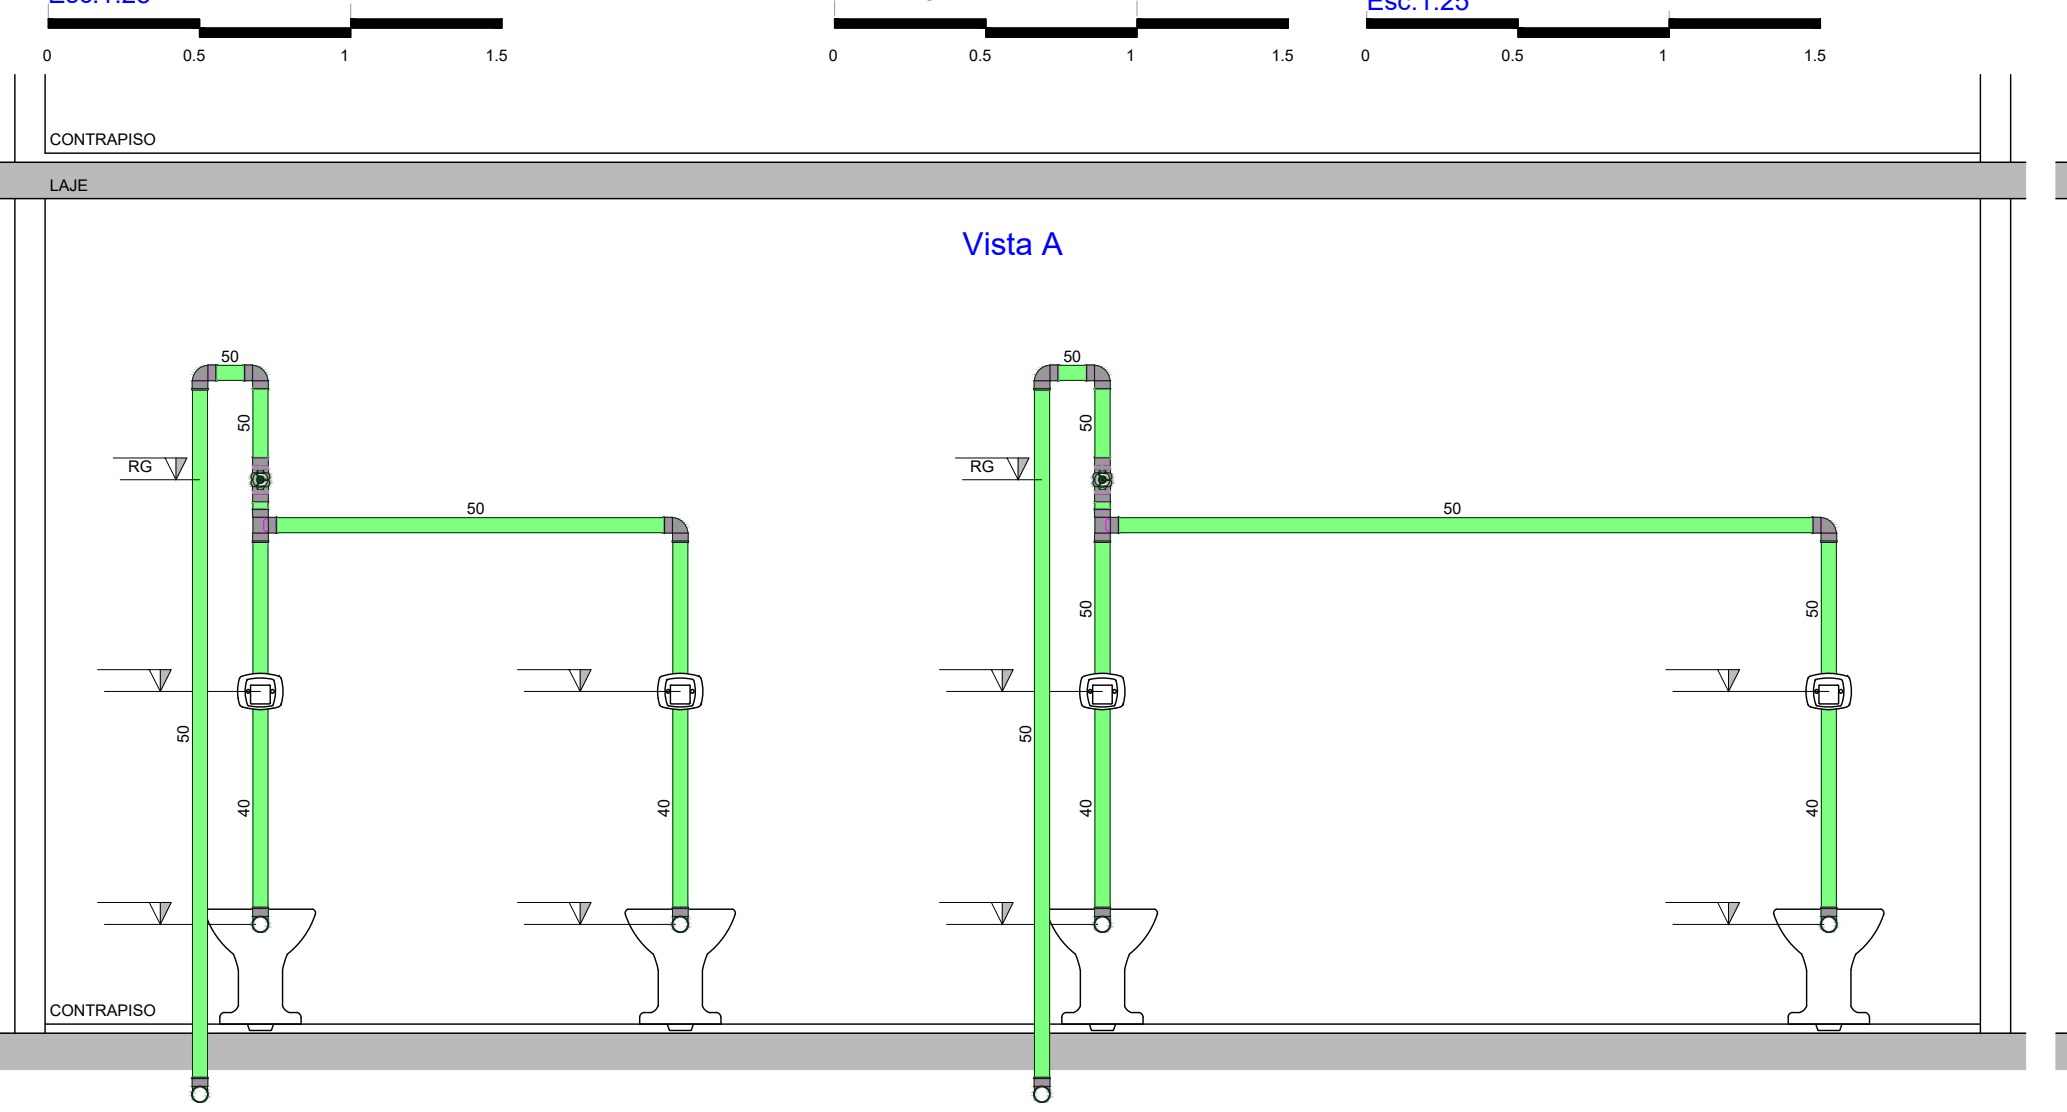


VISTAS SANITÁRIO MASCULINO

Escala: 1:25


SIMBOLOGIA

- PRUMADAS**
- ÁGUAS PLUVIAIS
 - TUBO DE VENTILAÇÃO
- TUBULAÇÕES**
- RAMAL DE ESGOTO
 - ÁGUA FRIA
 - ÁGUAS PLUVIAIS
- EQUIPAMENTOS**
- CANAL DE FIBRO COM REGISTRO DE GAVETA
 - CANAL DE INSPEÇÃO DE ÁGUAS PLUVIAIS COM TAMPA
 - CANAL DE INSPEÇÃO DE ESGOTO COM TAMPA
- TUBULAÇÃO EM LINHA CONTÍNUA PELO PISO
TUBULAÇÃO EM LINHA TRACADA PELO TETO

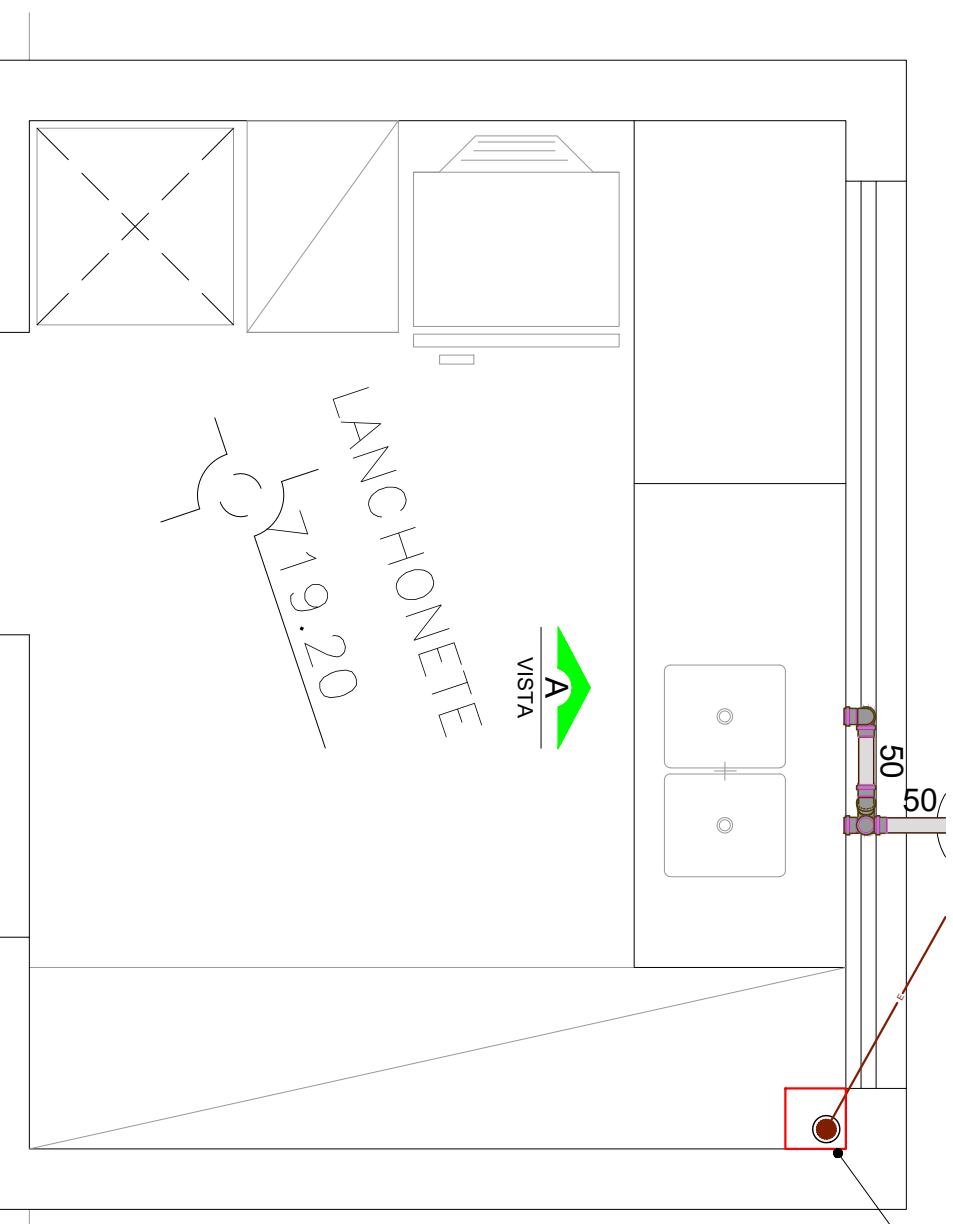

DETALHE DE ESGOTO DA LANCHONETE - Nível 719,20

Escala: 1:25

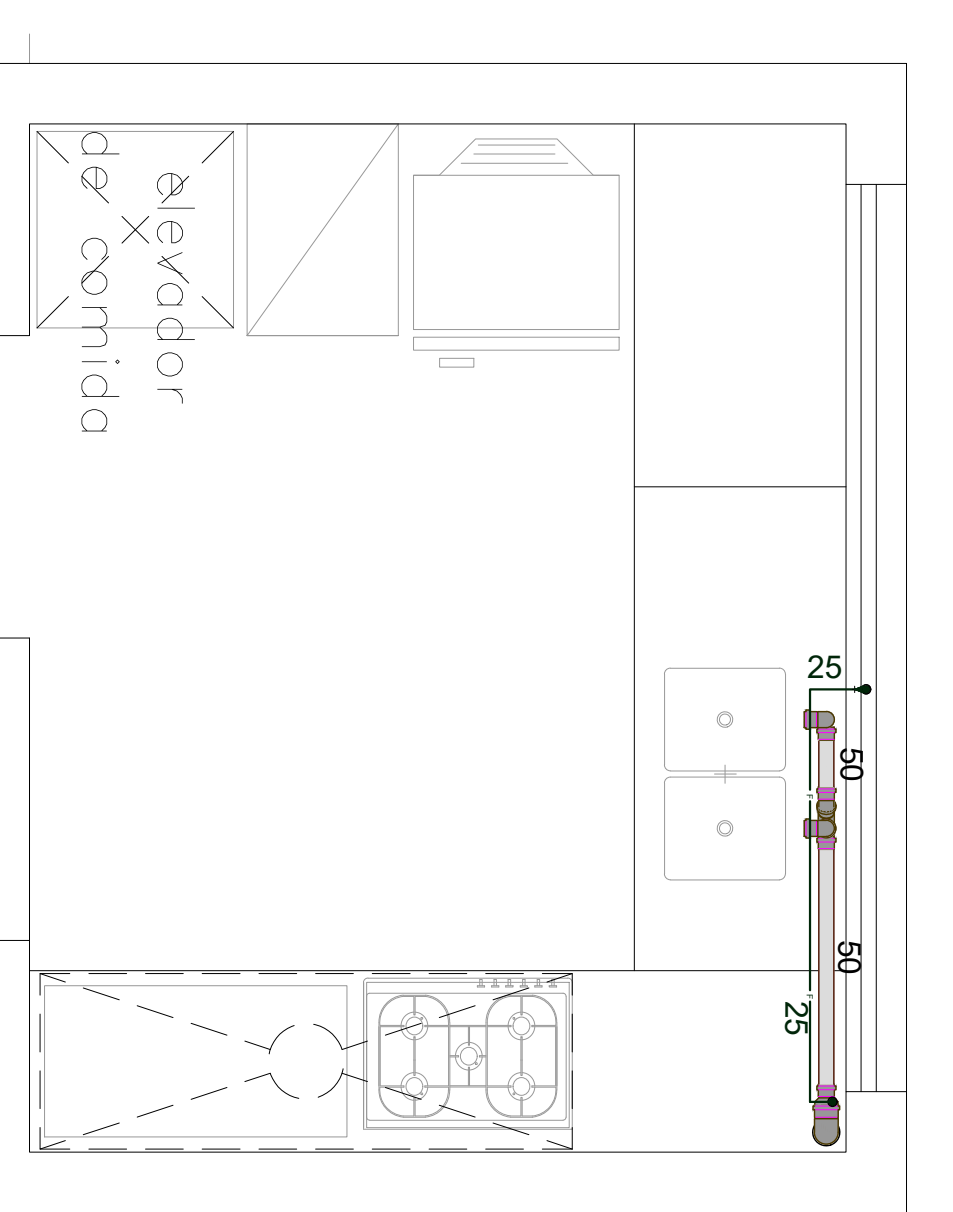

DETALHE DE ESGOTO DA LANCHONETE - Nível 723,20

Escala: 1:25

ESPECIFICAÇÕES DE MATERIAIS

DISTRIBUIÇÃO DE ÁGUA FRIA	PVC MARIPOSA
ESGOTOS SANITÁRIOS	PVC RIGIDO REFORÇADO COM JUNTAS ELÁSTICAS
ÁGUAS PLUVIAIS - TUBULAÇÕES ATÉ 200mm	PVC RIGIDO REFORÇADO COM JUNTAS ELÁSTICAS
ÁGUAS PLUVIAIS - TUBULAÇÕES ACIMA DE 200mm	CONCRETO ARMADO

NOTAS:

- Cabeimento de 1% para toda a tubulação de água pluvial, salvo indicação;
- Cabeimento mínimo de 2% para toda a tubulação de esgoto com diâmetro de até 75mm;
- Cabeimento de 1% para toda a tubulação de esgoto com diâmetro igual ou superior a 100mm;
- Tubulação e conexões de águas pluviais em PVC BRANCO SÉRIE R;
- Tubulação e conexões de esgoto em PVC BRANCO para esgoto;
- Tubulação e conexões de água fria em PVC SOLDAVEL MARIPOSA.

Revisão	Data	Resp.
Emissão Inicial	04/06/19	IGOR TAEITS
Cliente: DAEISA - ÁGUA E ESGOTO		
Contrato nº: 04/2019		
Projeto: Projetos Complementares		
Local/Endereço: Rodovia João Camargo e Av. Nazário de Andrade, 8 - Pinheirinho, Jundiaí/SP		
FASE PROJETO		
PROJETO DAS INSTALAÇÕES HIDRÁULICAS		Execução
DETALHE DE ESGOTO E VENTIL. - SANITÁRIOS ED. PRINCIPAL		1 - 25
Responsável Técnico		Data
Eng. Jorge Luiz Yamaguchi - CREA nº 060138719		JUN/2019
Linha de Trabalho		Folha
Linha de Trabalho		1
ARTISTAS		REG. CAU nº 19326-B
28022019/0404548		REG. CREA nº 045024
VIA ENDESA/DAISIA/DAISIA - SPA		
R. São João, 100 - Jd. São João - Jundiaí - SP - CEP: 13.201-100		
Tel: (13) 304-1000 e-mail: contato@daeisa.com.br www.daeisa.com.br		
PE HID		04 / 05