




CORTE 32 - ESTACIONAMENTO
escala 1: 200

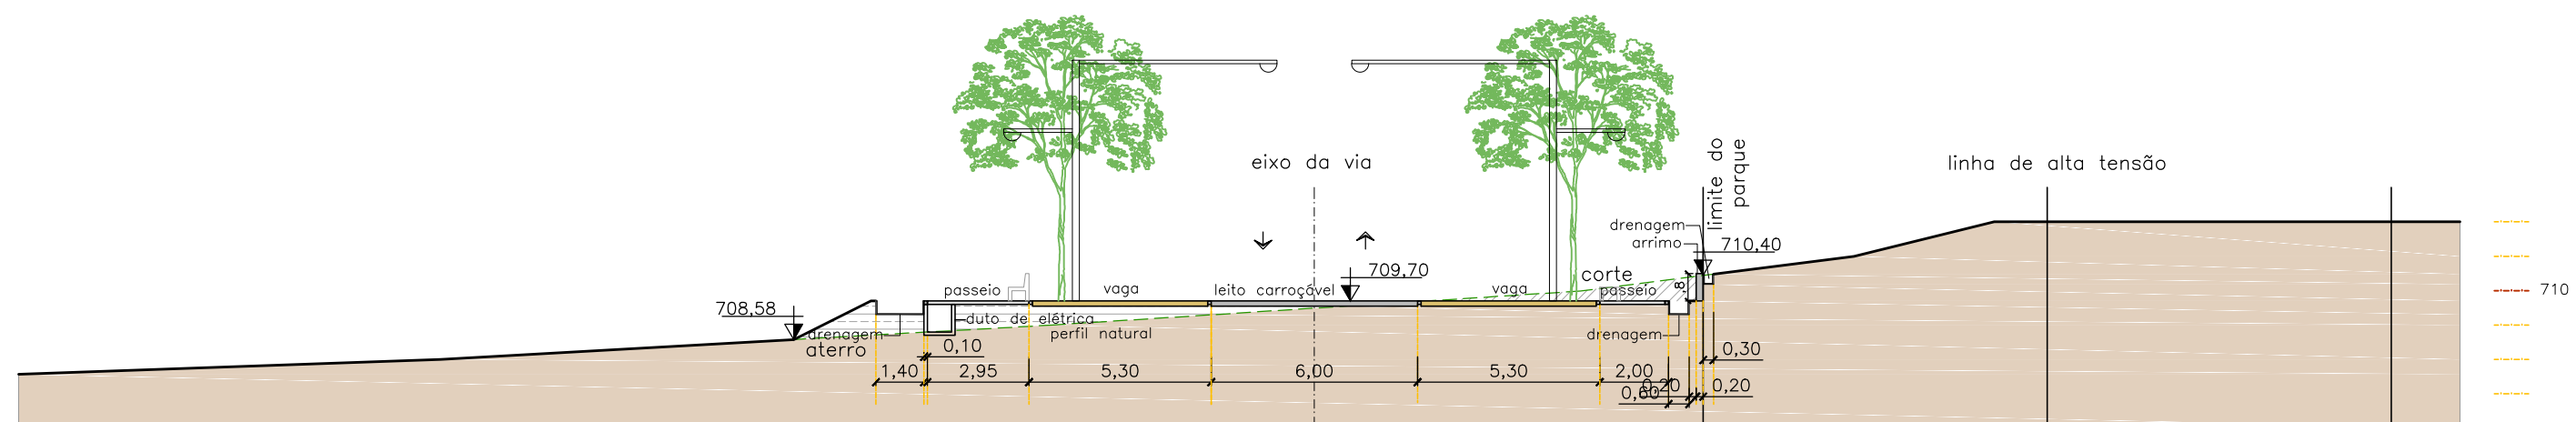


CORTE 33 - ESTACIONAMENTO
escala 1: 200

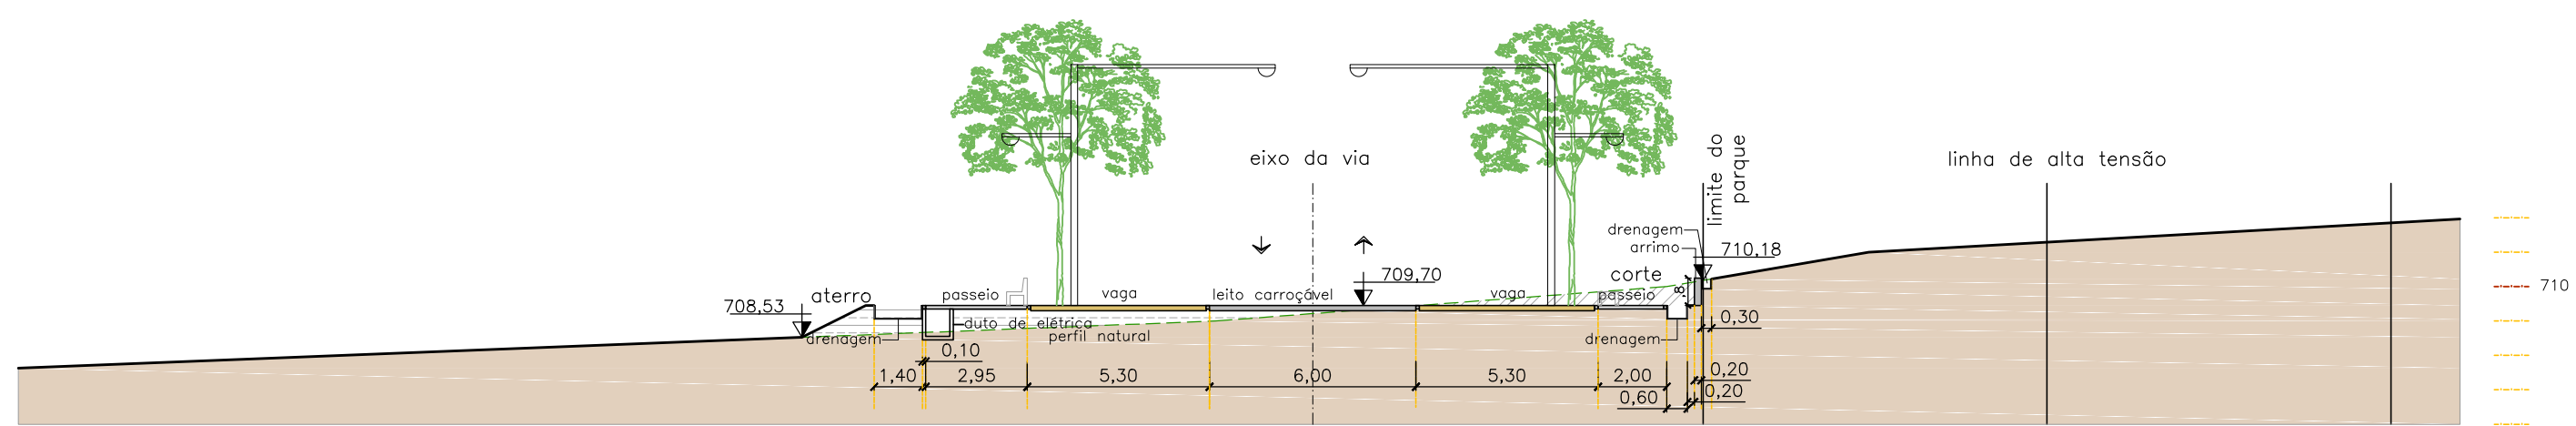


CORTE 34 - ESTACIONAMENTO
escala 1: 200

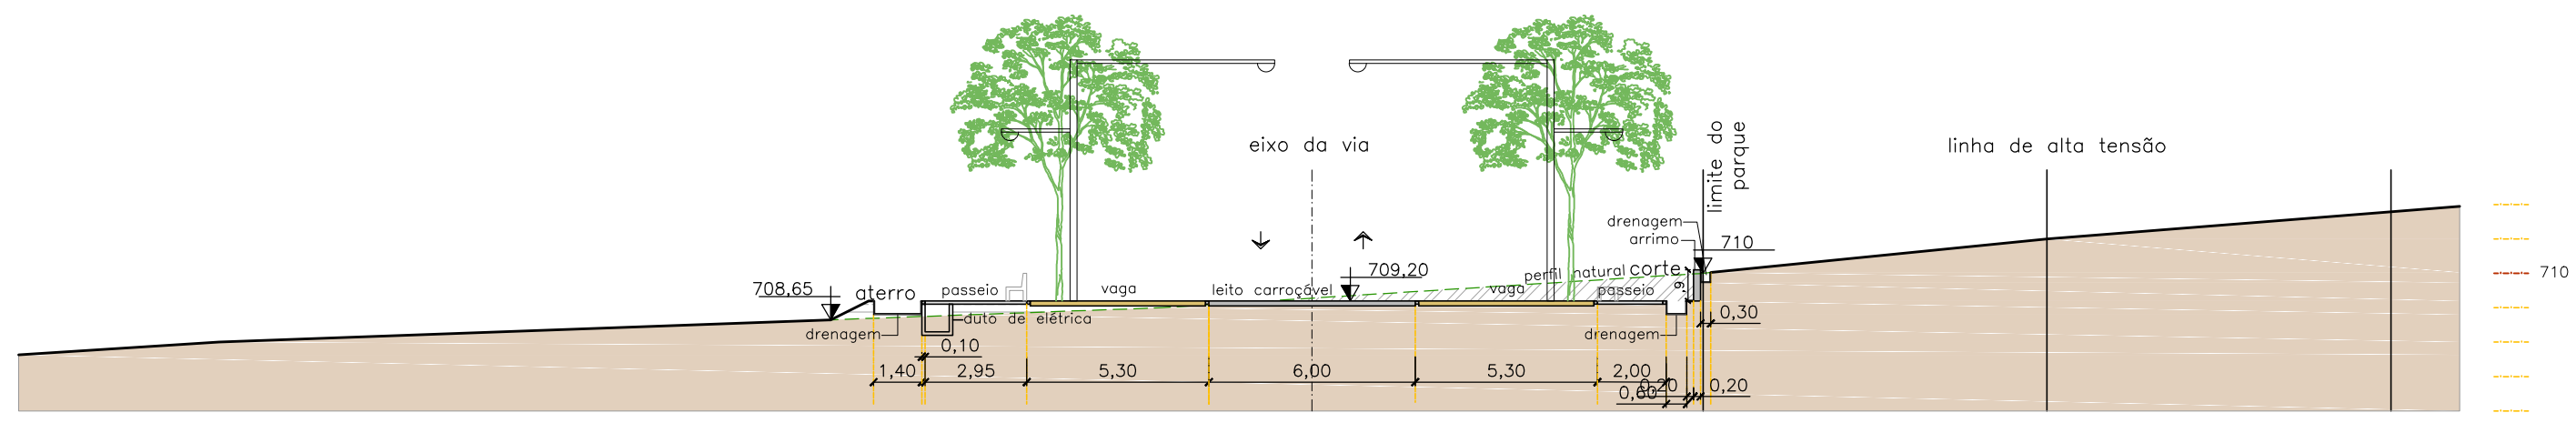


CORTE 35 - ESTACIONAMENTO
escala 1: 200

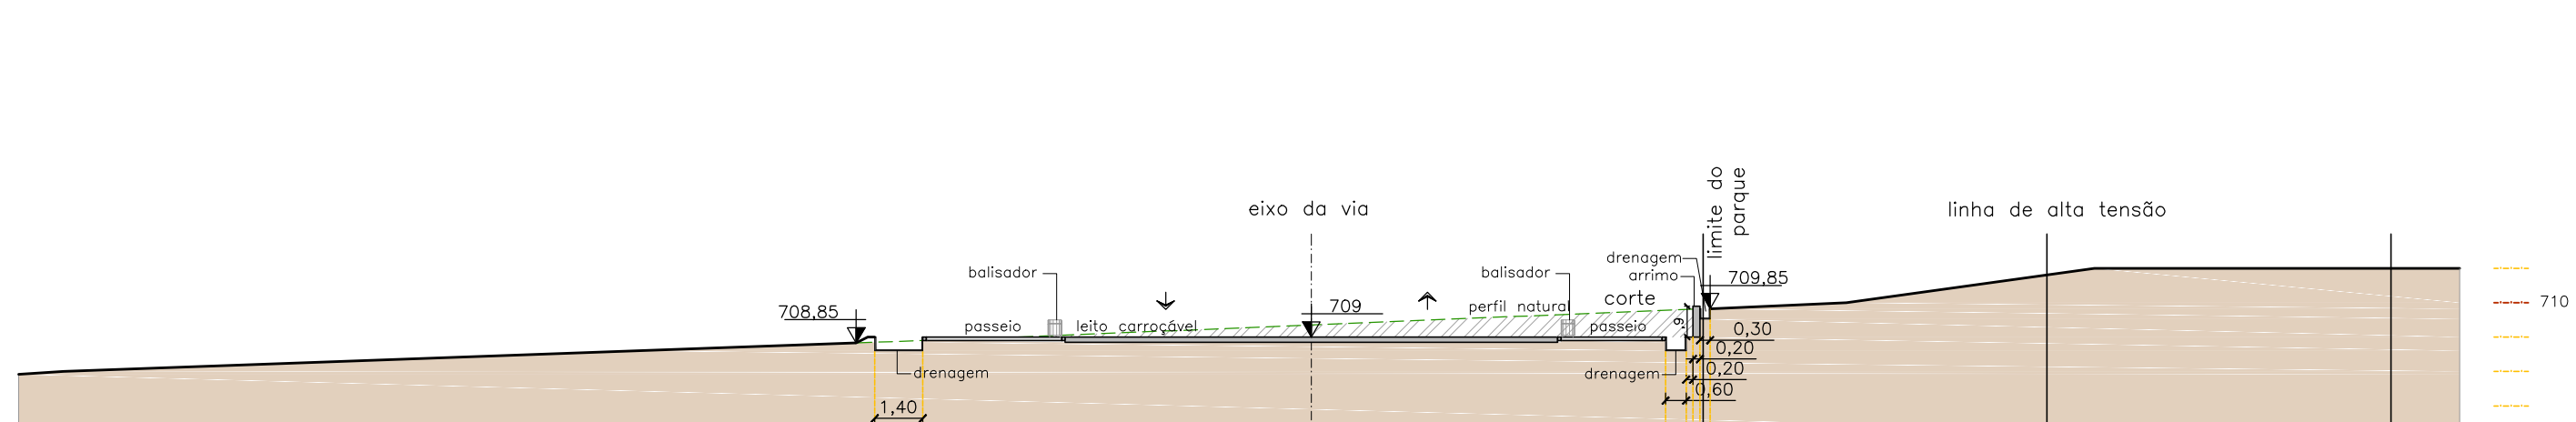


CORTE 36 - ESTACIONAMENTO
escala 1: 200

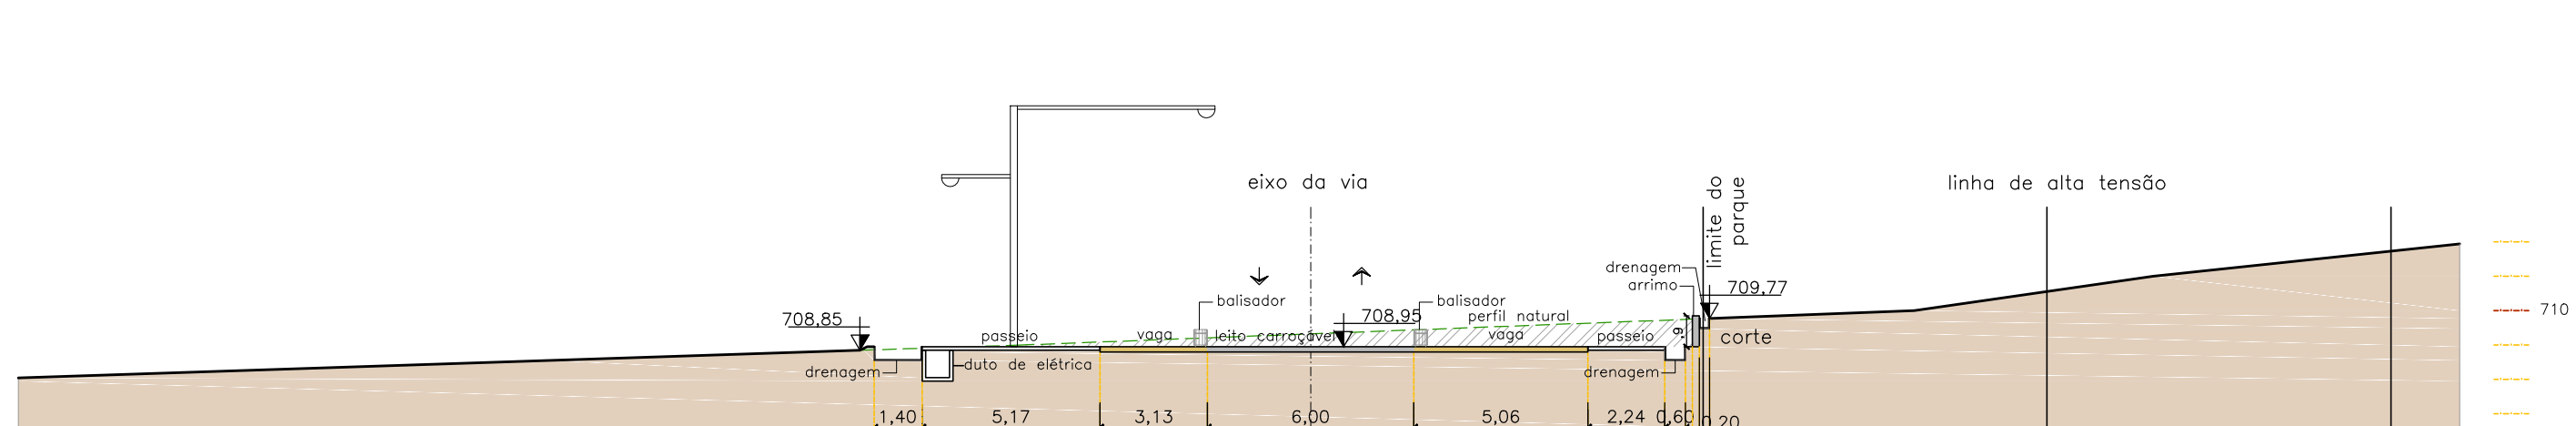


CORTE 37 - ESTACIONAMENTO
escala 1: 200

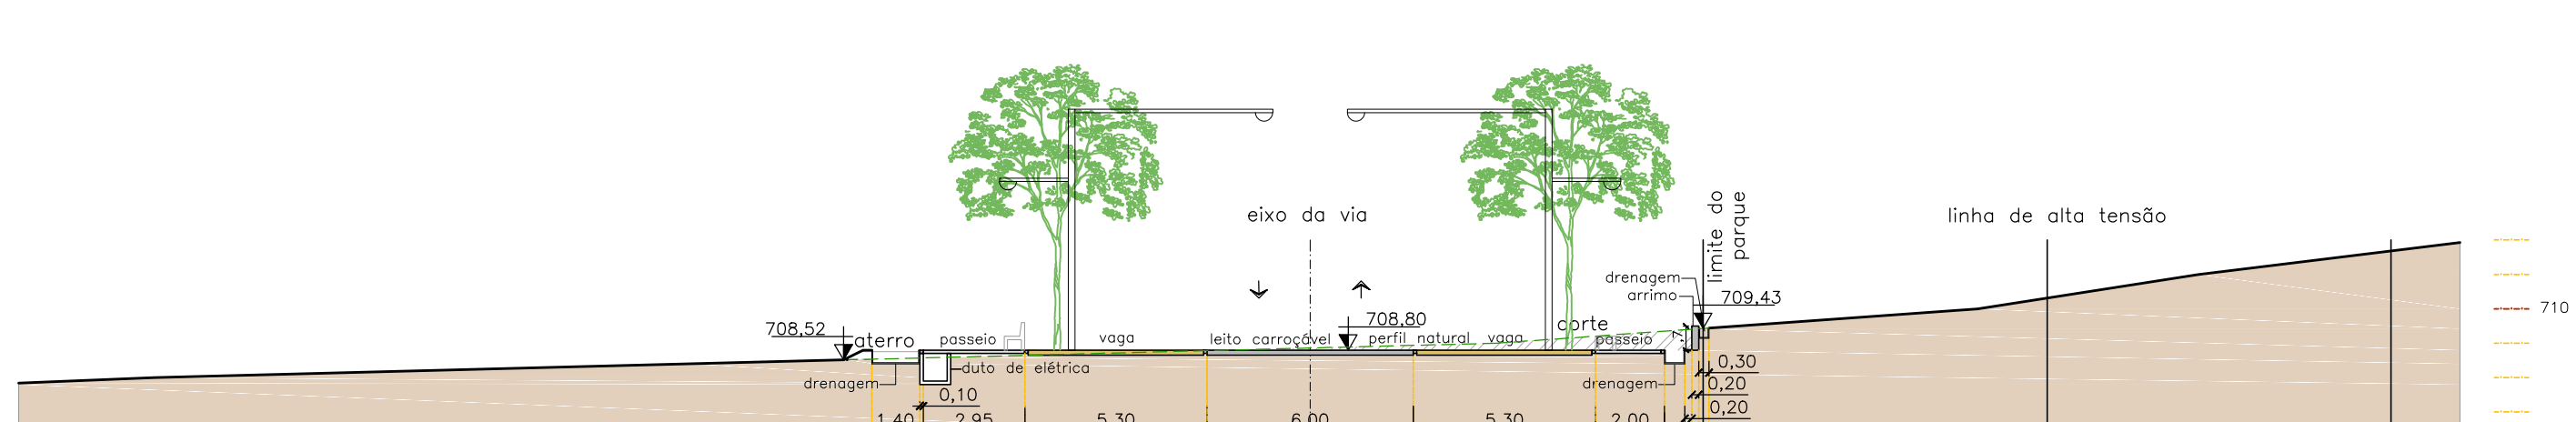


CORTE 38 - ESTACIONAMENTO
escala 1: 200

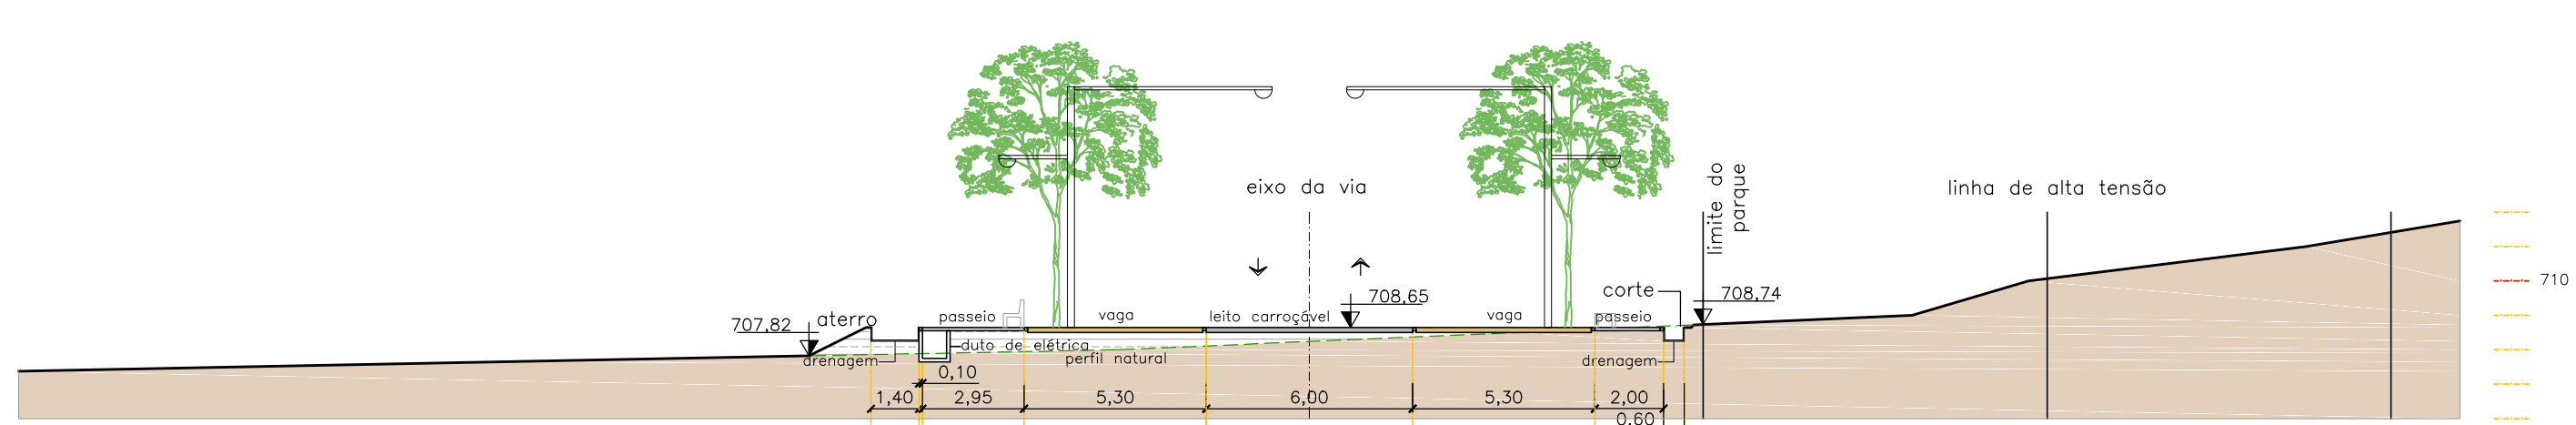


CORTE 39 - ESTACIONAMENTO
escala 1: 200

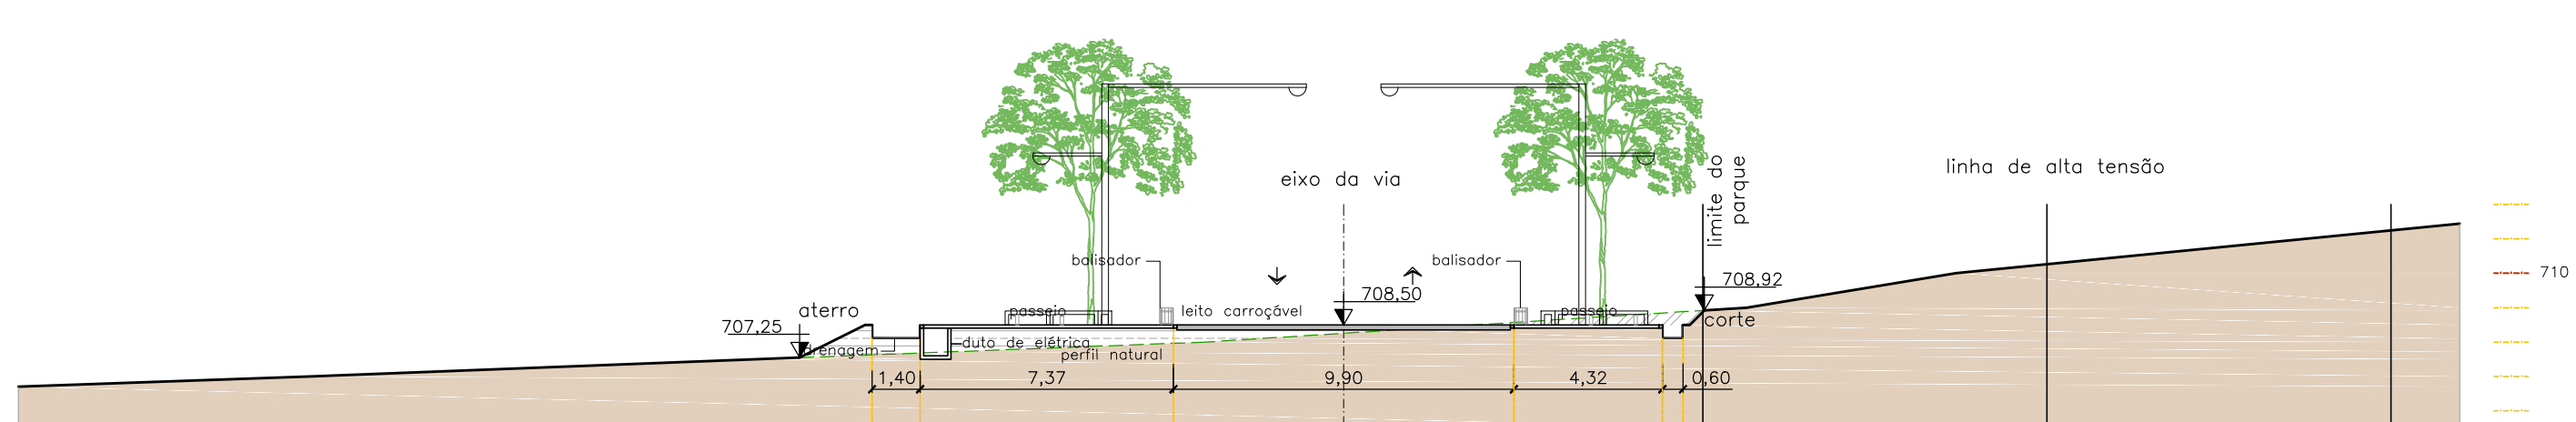


CORTE 40 - ESTACIONAMENTO
escala 1: 200

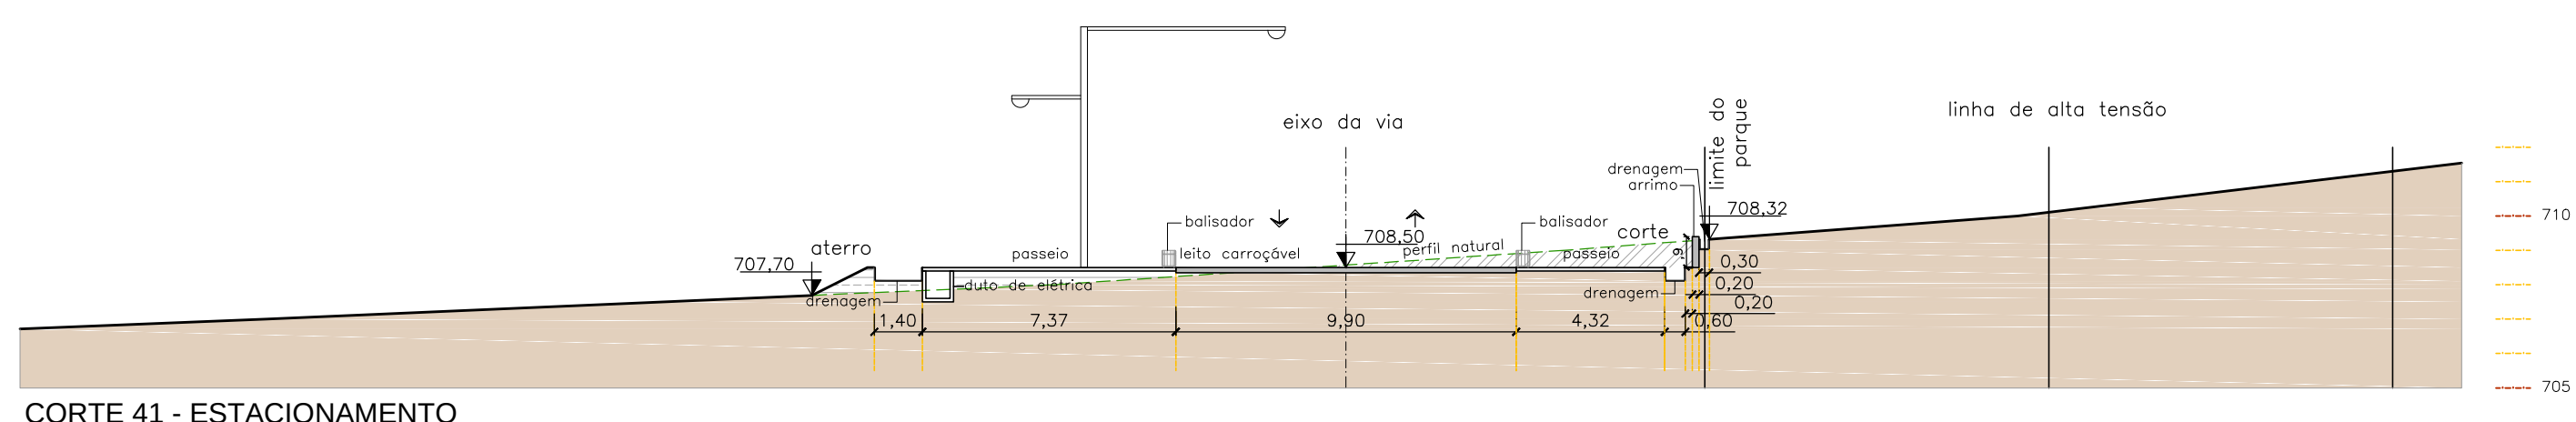


CORTE 41 - ESTACIONAMENTO
escala 1: 200

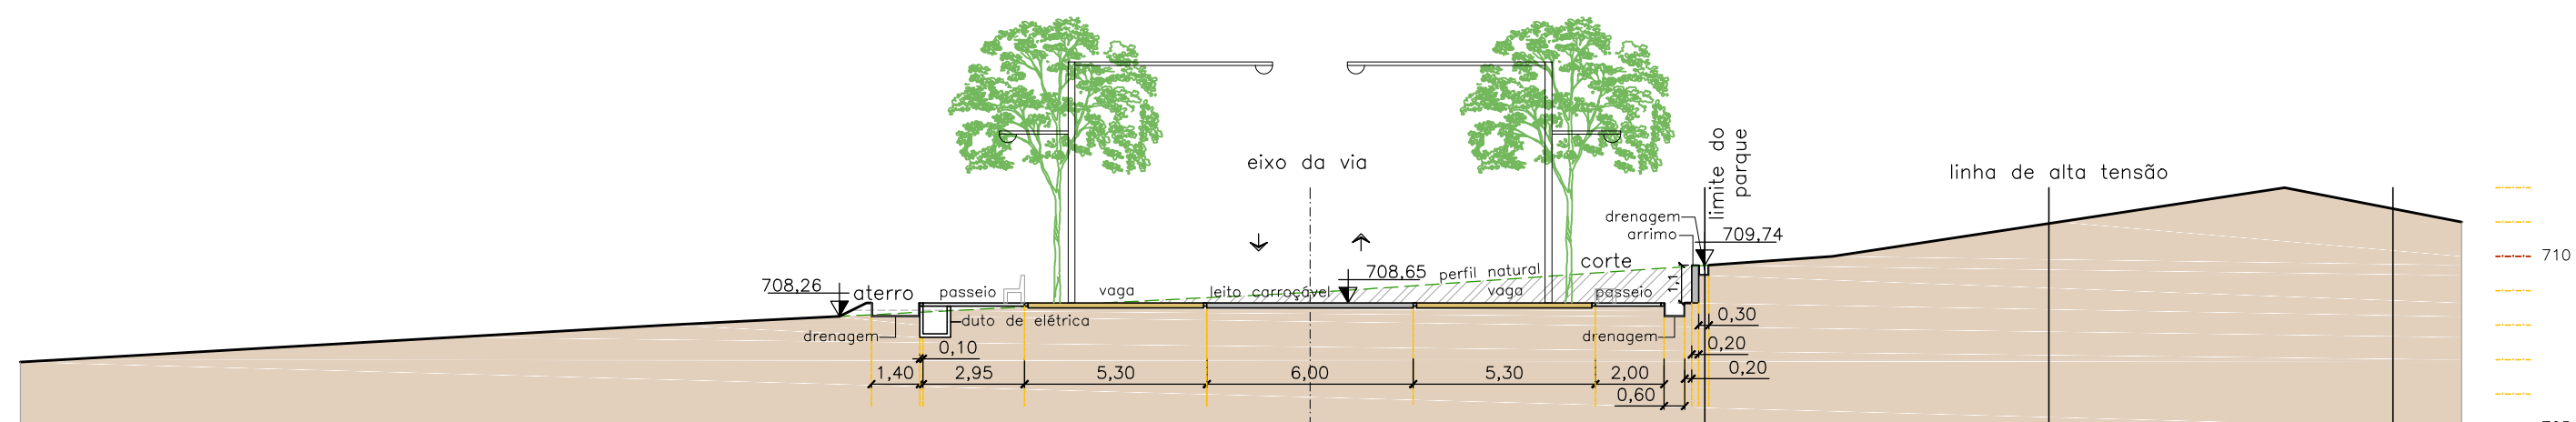


CORTE 42 - ESTACIONAMENTO
escala 1: 200

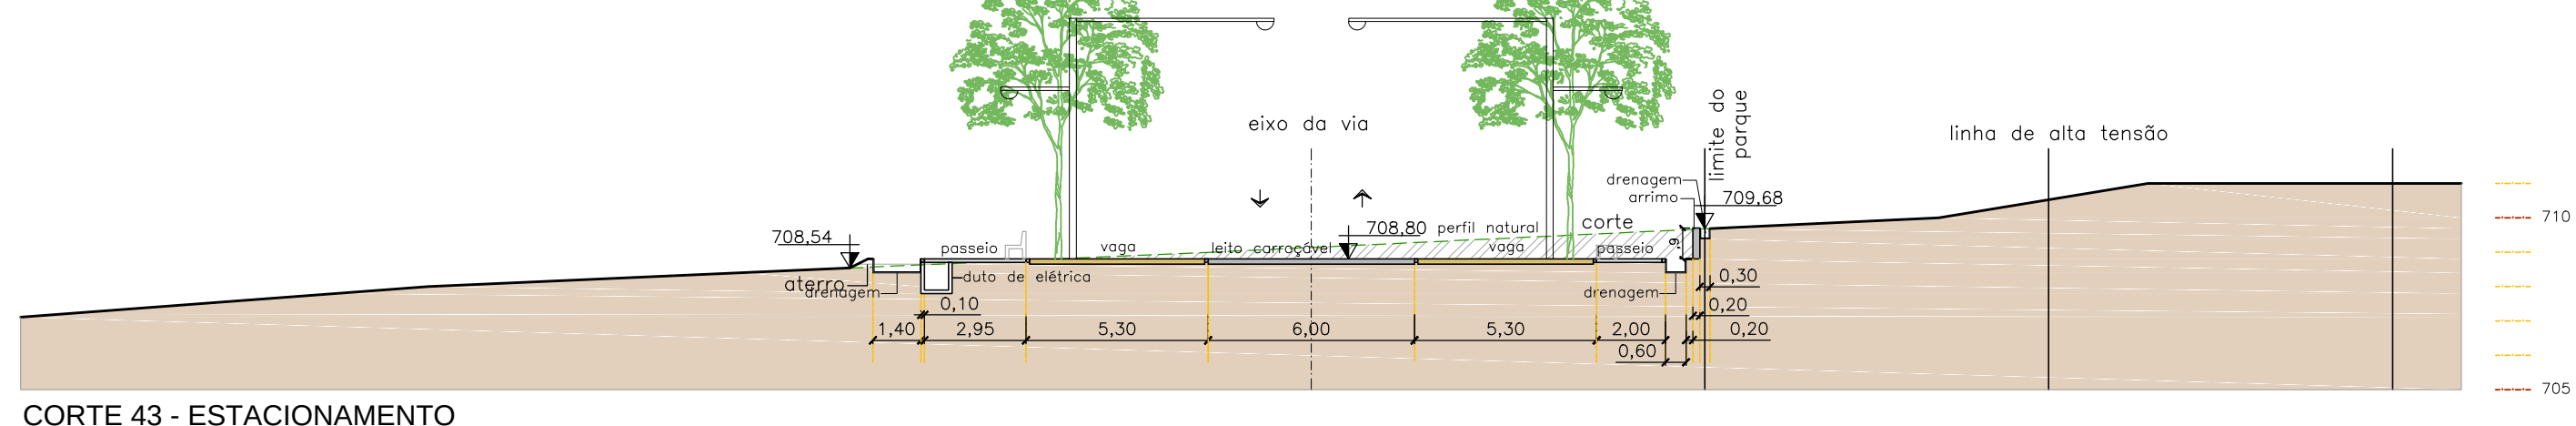


CORTE 43 - ESTACIONAMENTO
escala 1: 200

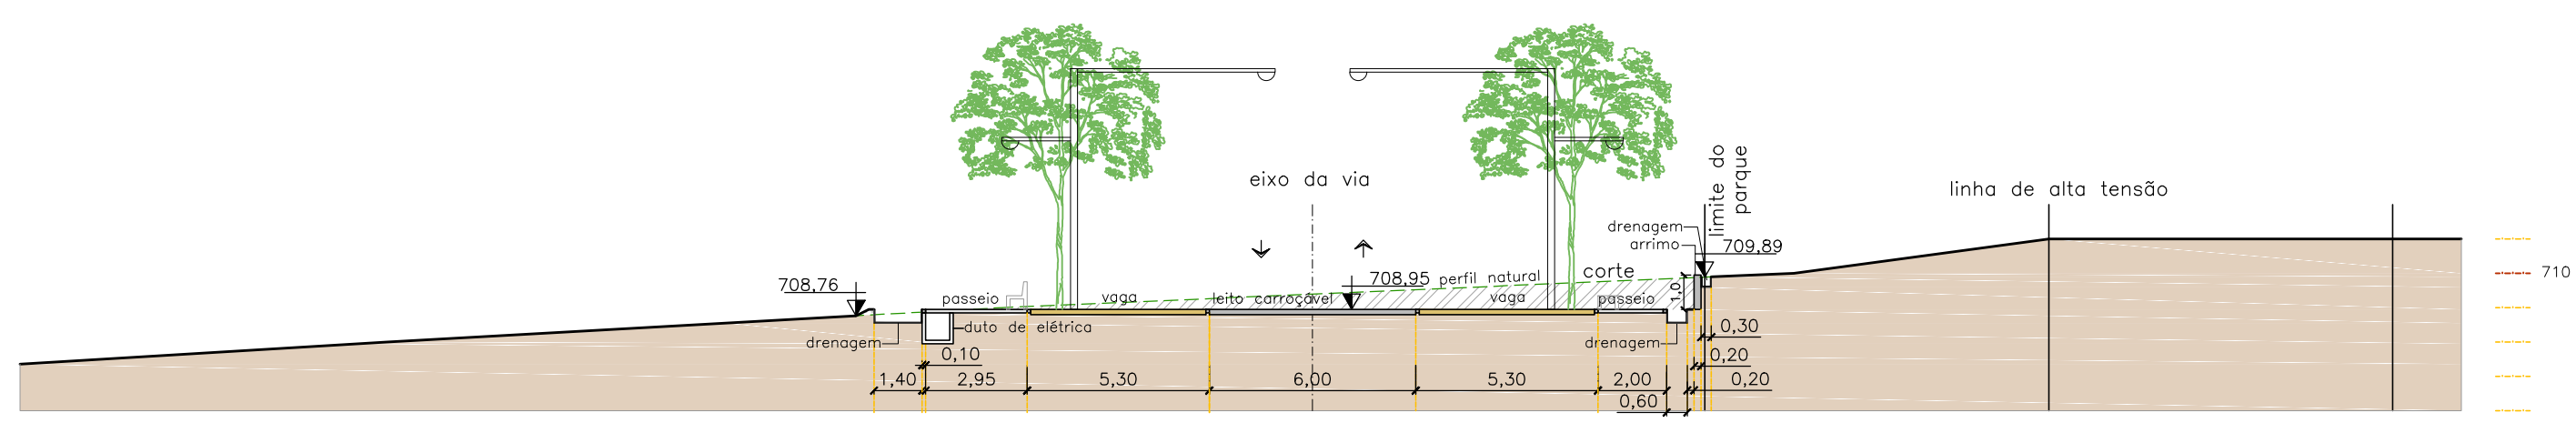


CORTE 44 - ESTACIONAMENTO
escala 1: 200

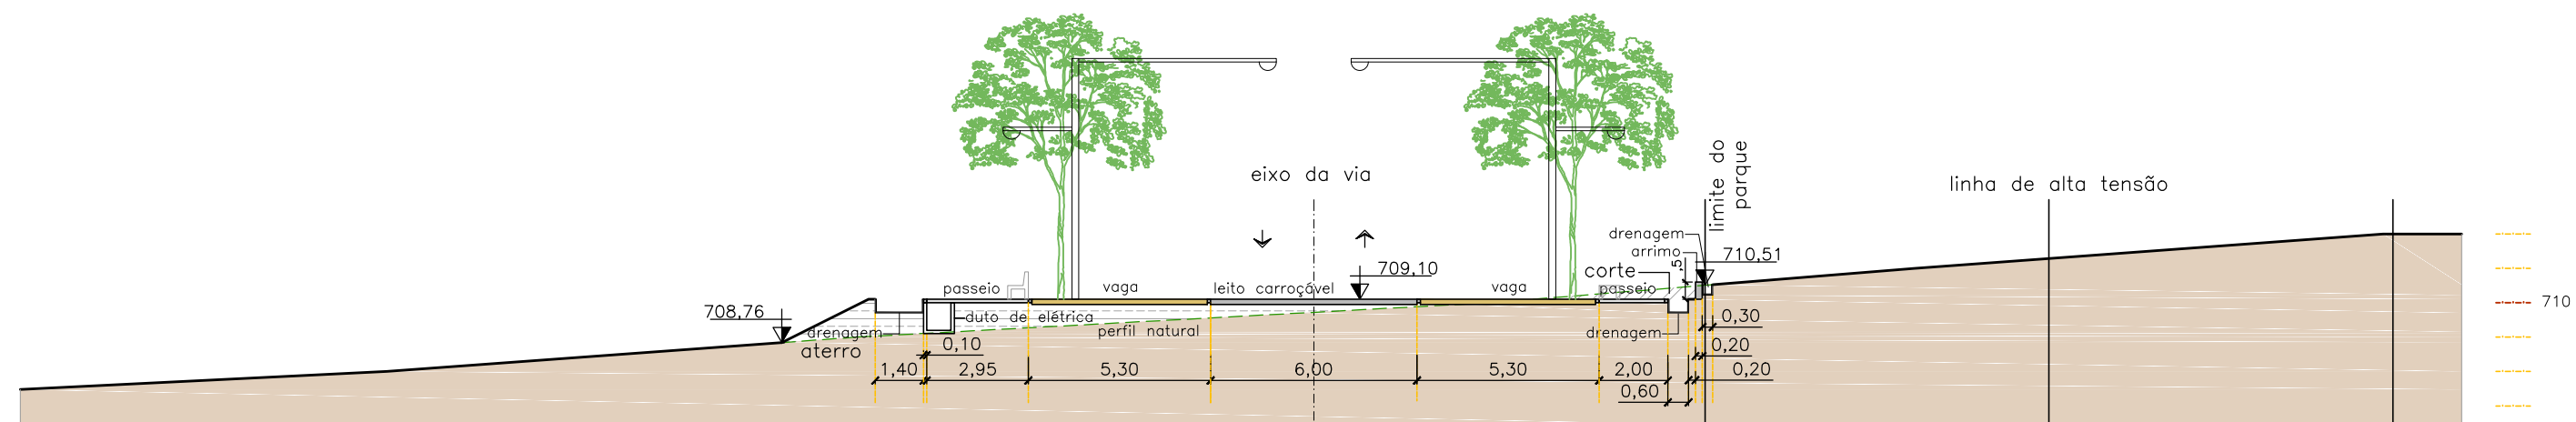


CORTE 45 - ESTACIONAMENTO
escala 1: 200

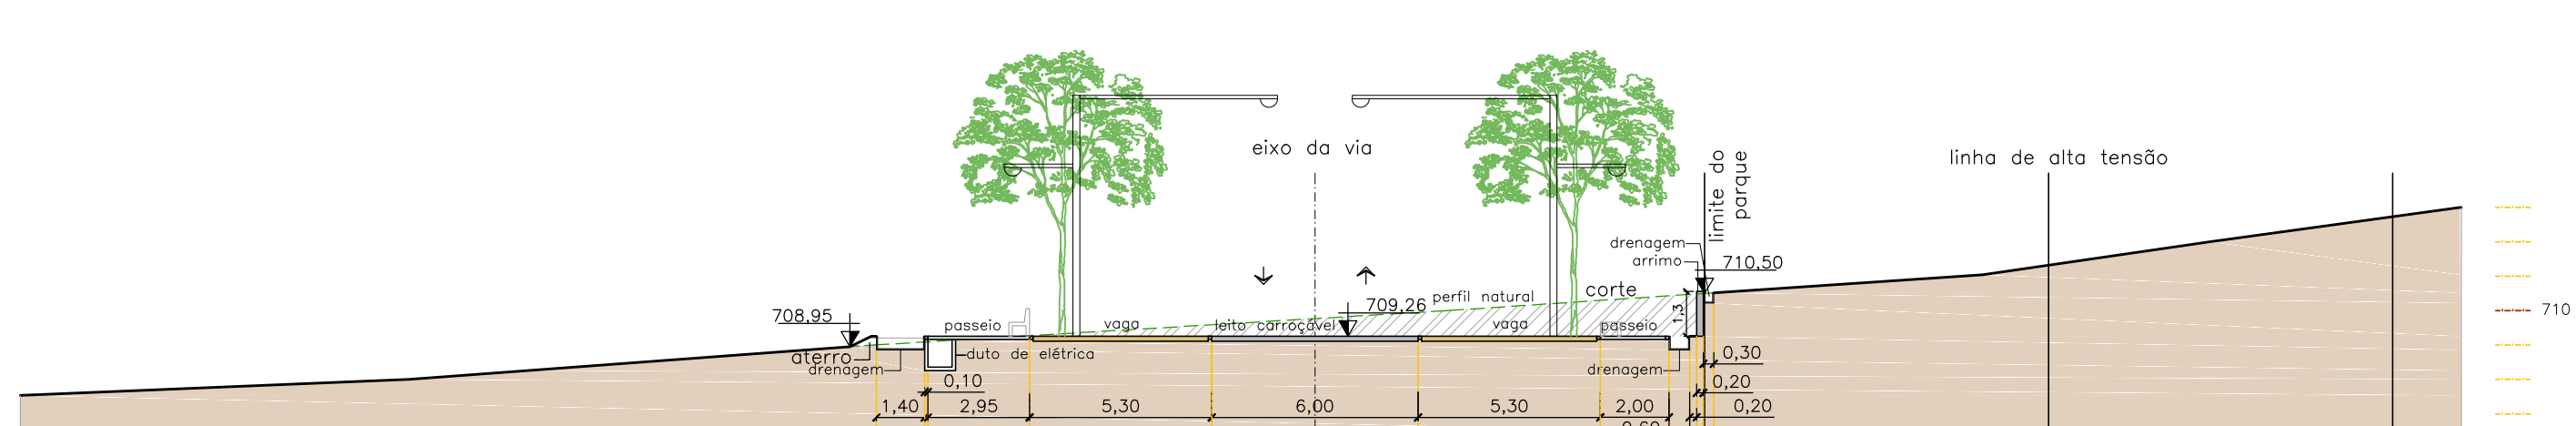


CORTE 46 - ESTACIONAMENTO
escala 1: 200

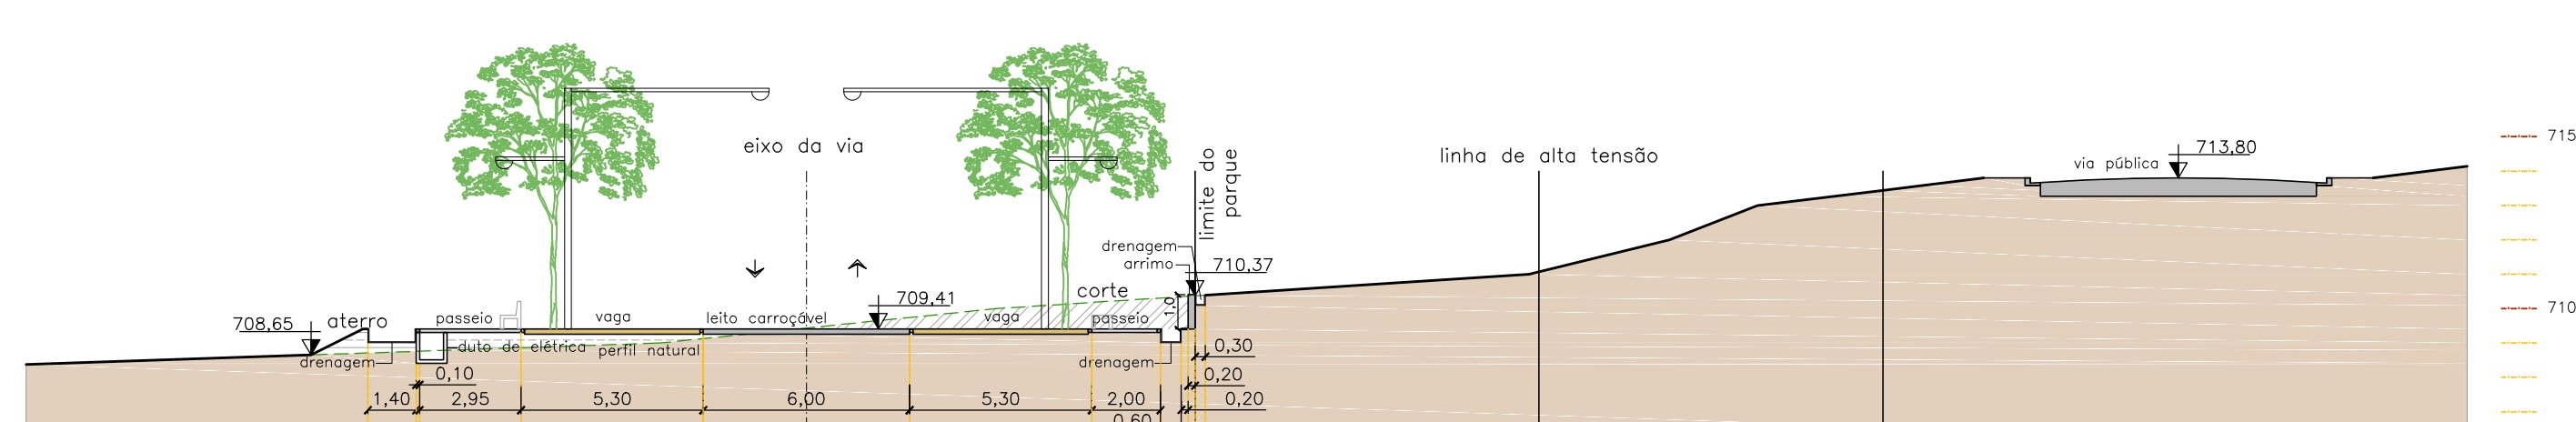

CORTE 47 - ESTACIONAMENTO
escala 1: 200

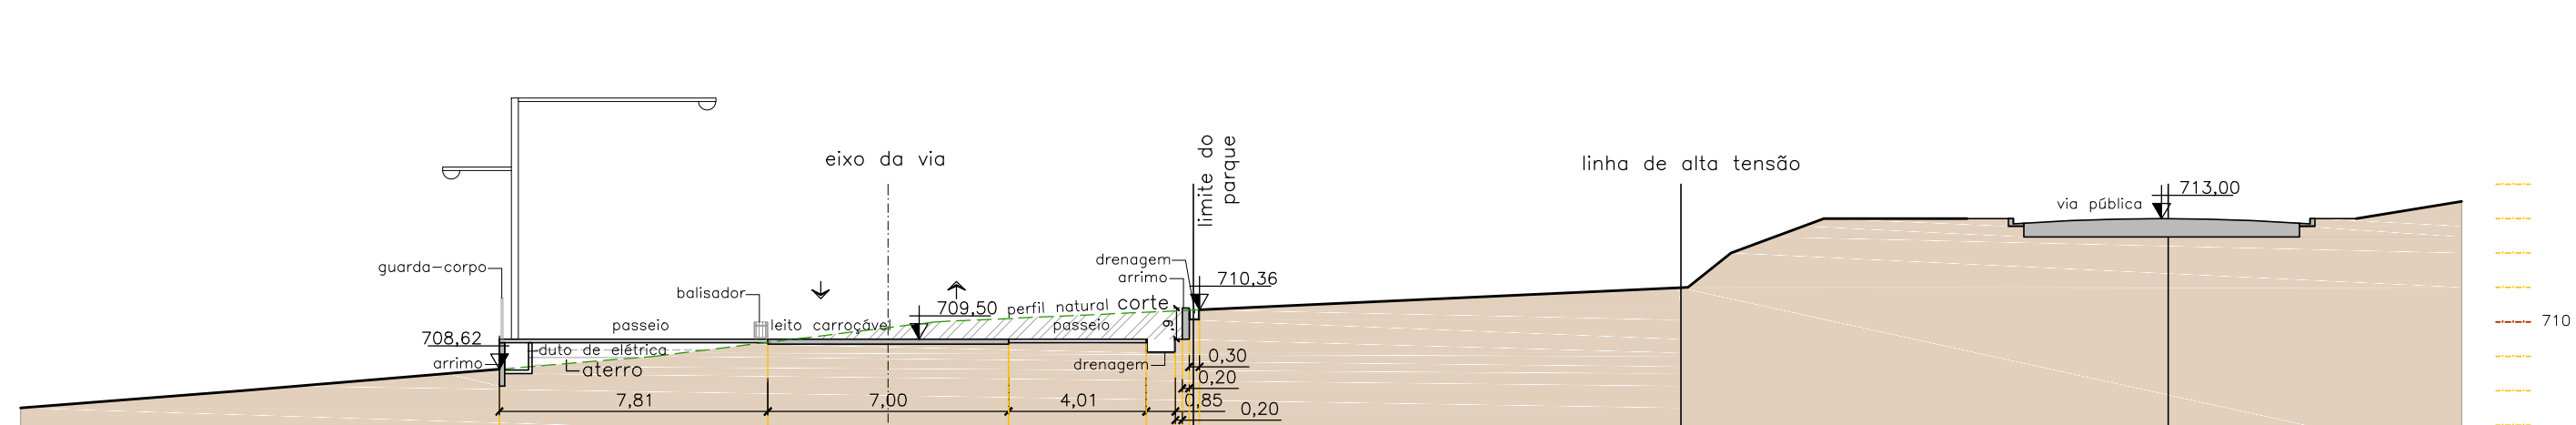

CORTE 48 - ESTACIONAMENTO
escala 1: 200

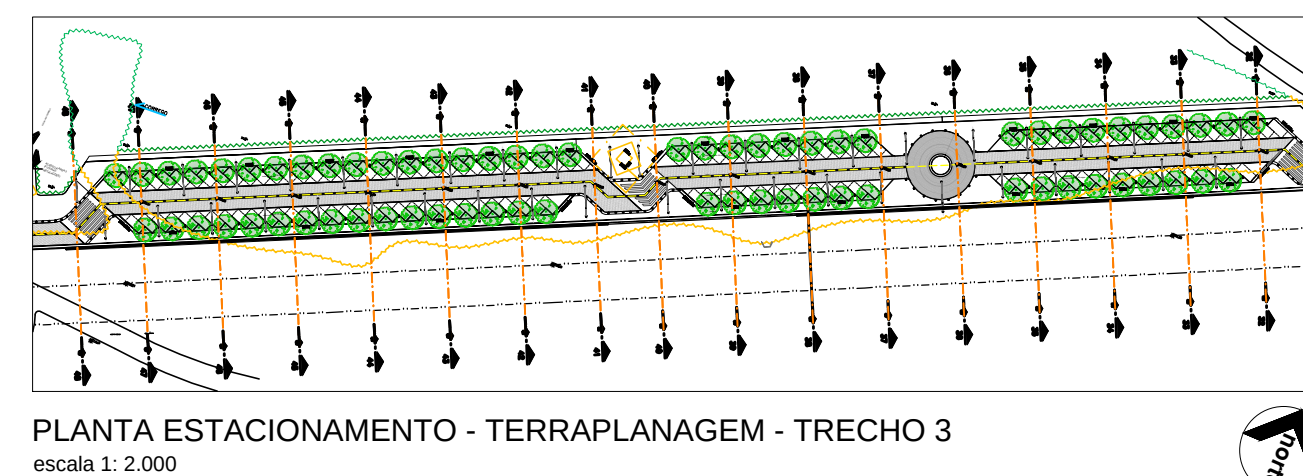

LEGENDA	
	TERRENO EXISTENTE
	CORTE
	ATERRO
JUNDIAÍ PREFEITURA DESENVOLVIMENTO SUSTENTÁVEL	
UNIDADE DE GESTÃO PLANEJAMENTO URBANO E MEIO AMBIENTE DEPARTAMENTO DE PROJETOS URBANOS	
PROCESSO 14.208-5/2.017	
CORTES	
FOLHA 15	
DESENHO: CPU	
BASE: GEOSMP/MA	
EST. INICIAL: 10.05.2019	
REVISÃO 11: 09.06.2019	
COPIA	
ESCALA: 1:200	