




CORTE 49 - ACESSO AO PARQUE  
escala 1:200

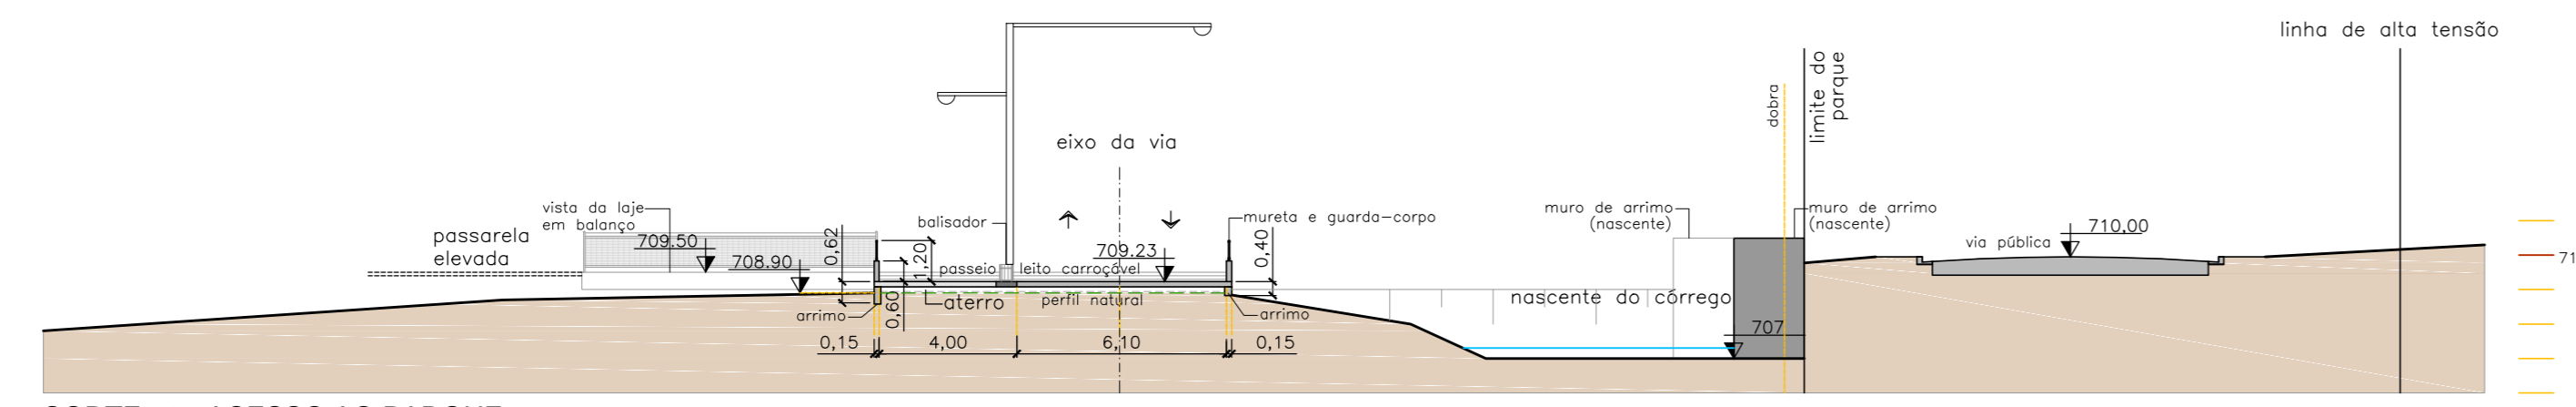


CORTE 50 - ACESSO AO PARQUE  
escala 1:200

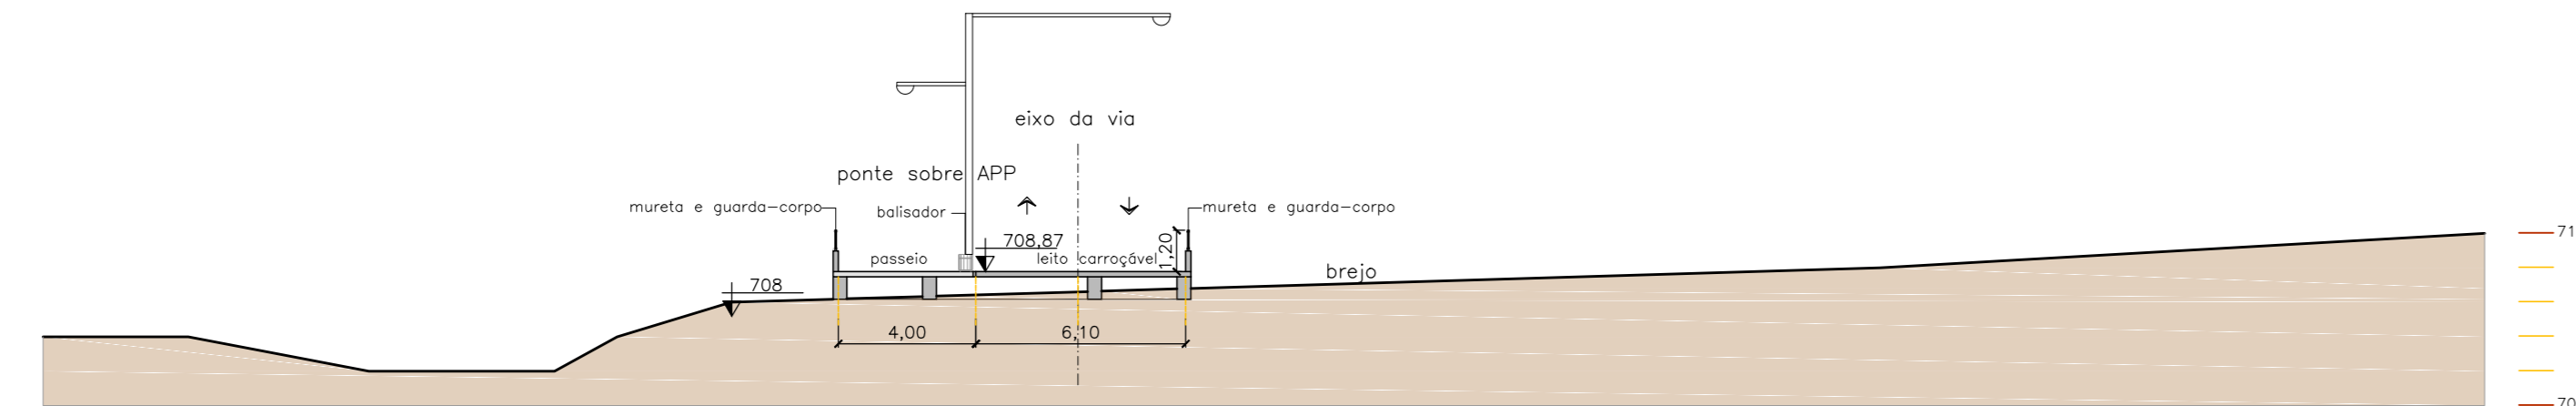


CORTE 51 - ACESSO AO PARQUE  
escala 1:200

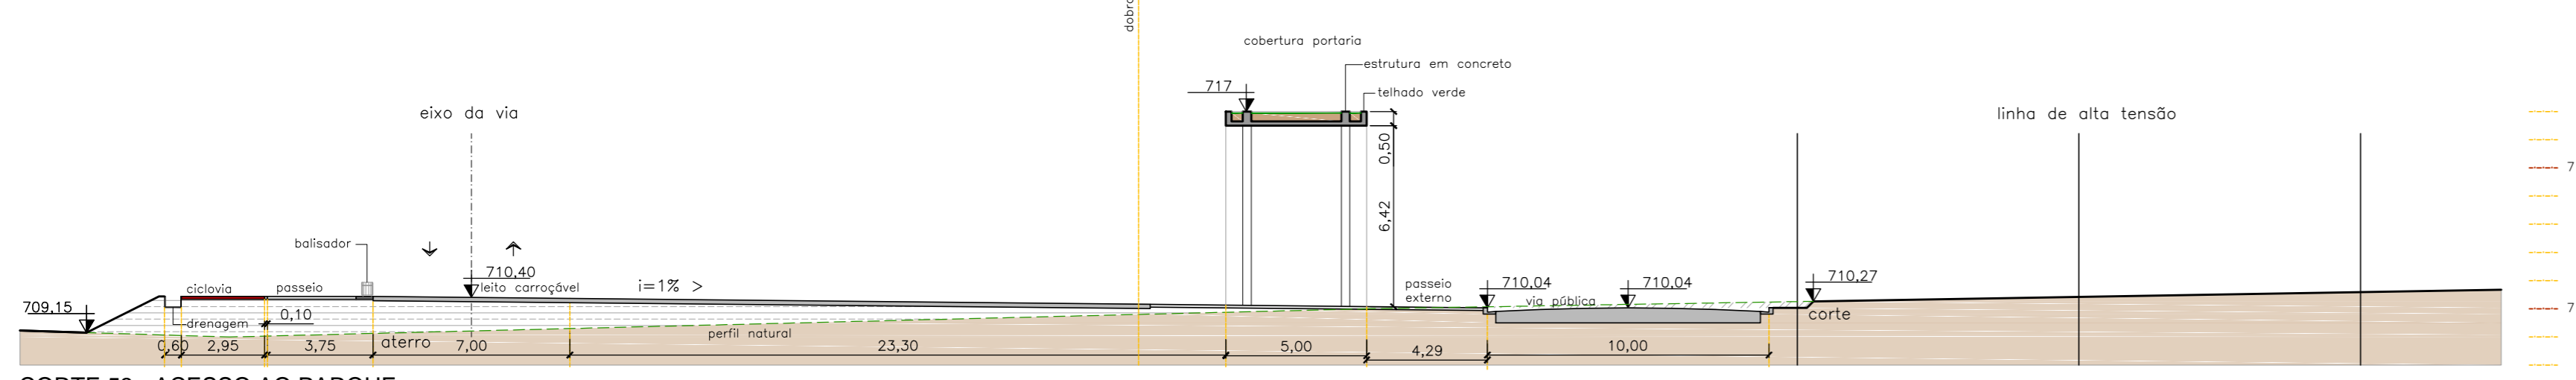


CORTE 53 - ACESSO AO PARQUE  
escala 1:200

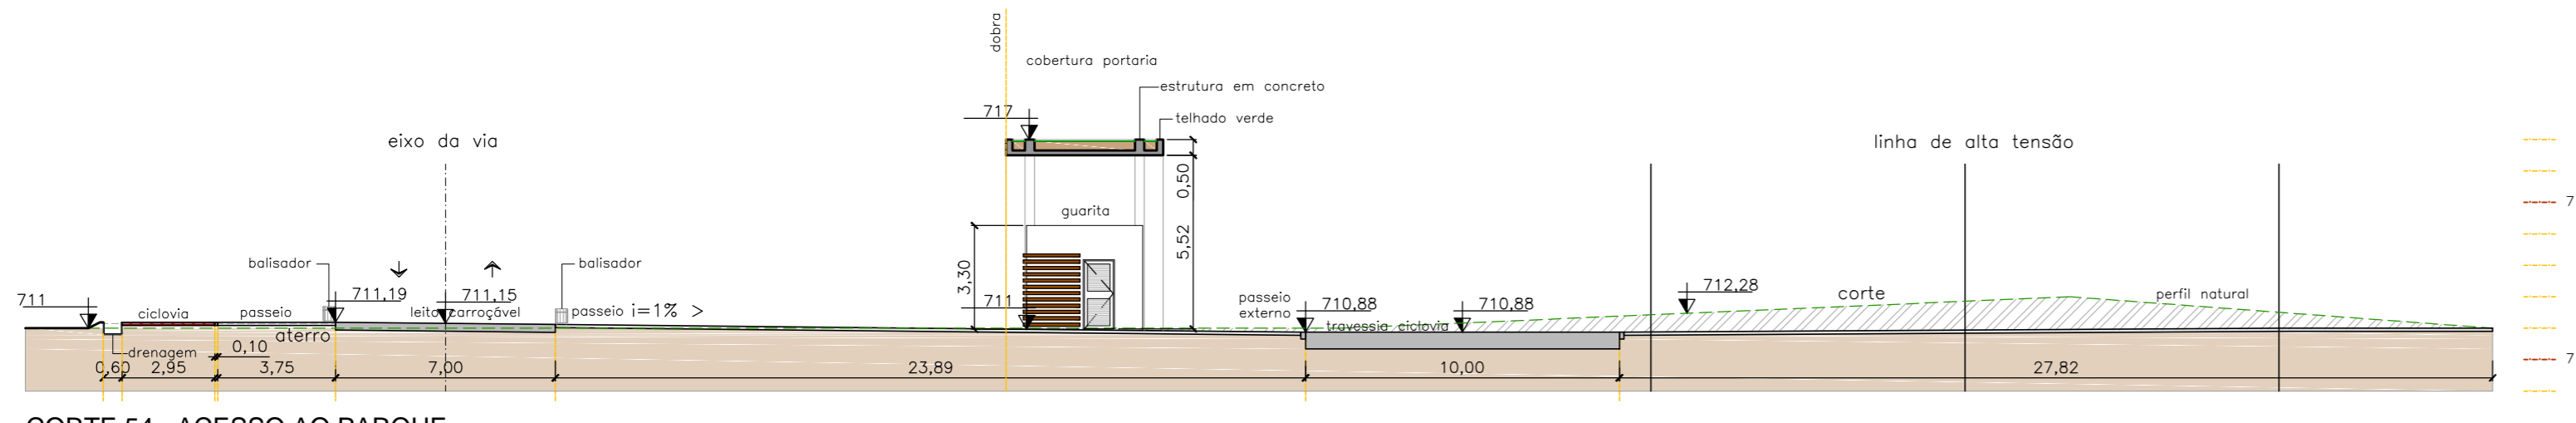


CORTE 54 - ACESSO AO PARQUE  
escala 1:200

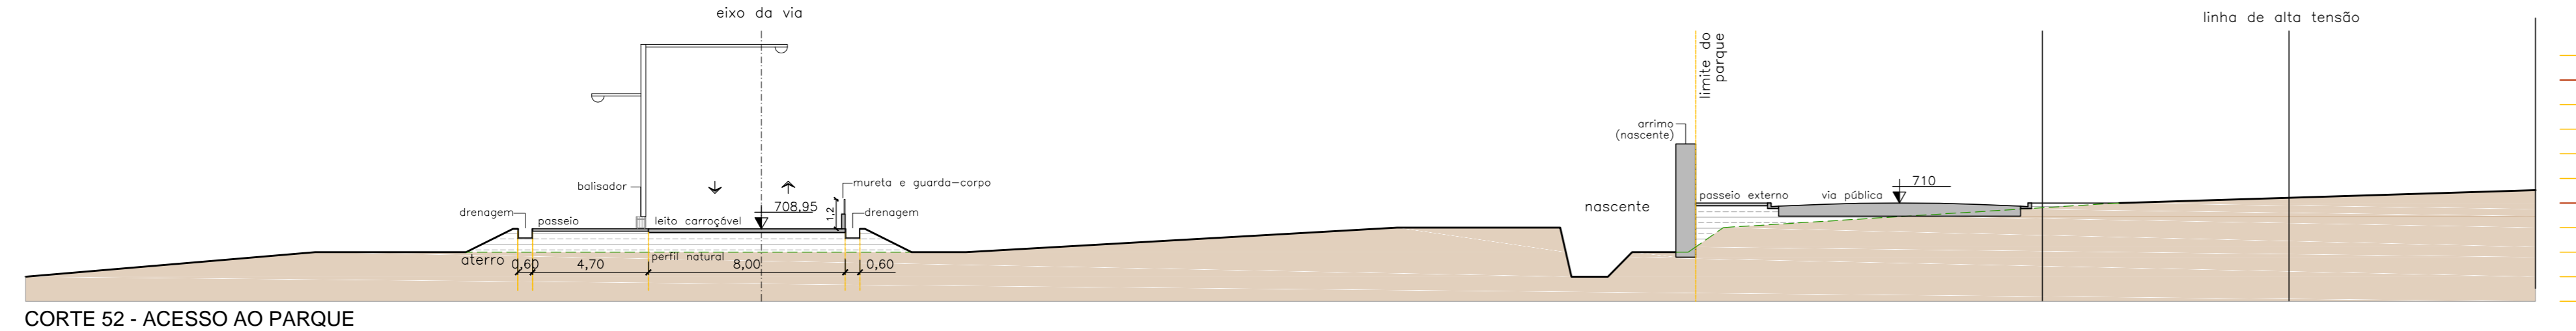


CORTE 52 - ACESSO AO PARQUE  
escala 1:200

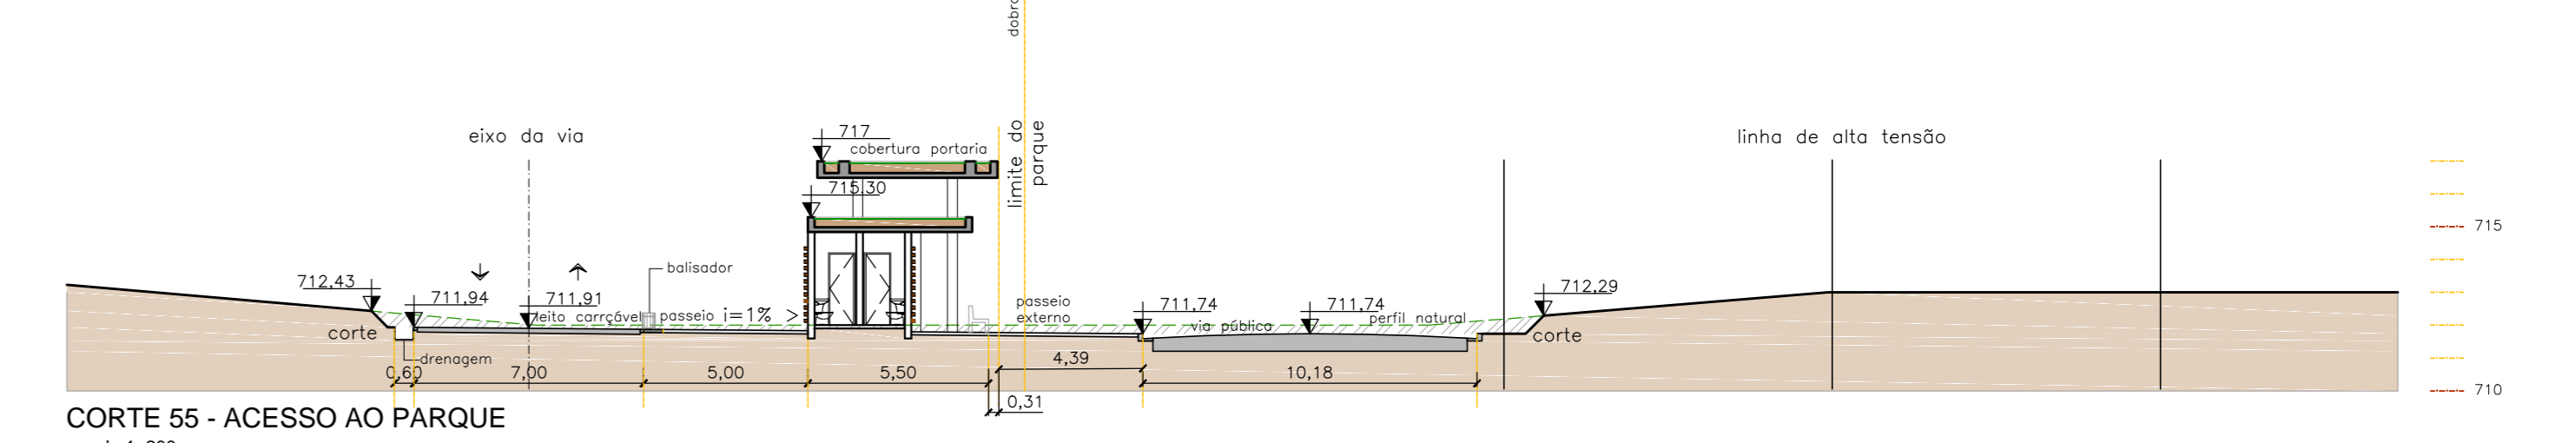


CORTE 55 - ACESSO AO PARQUE  
escala 1:200

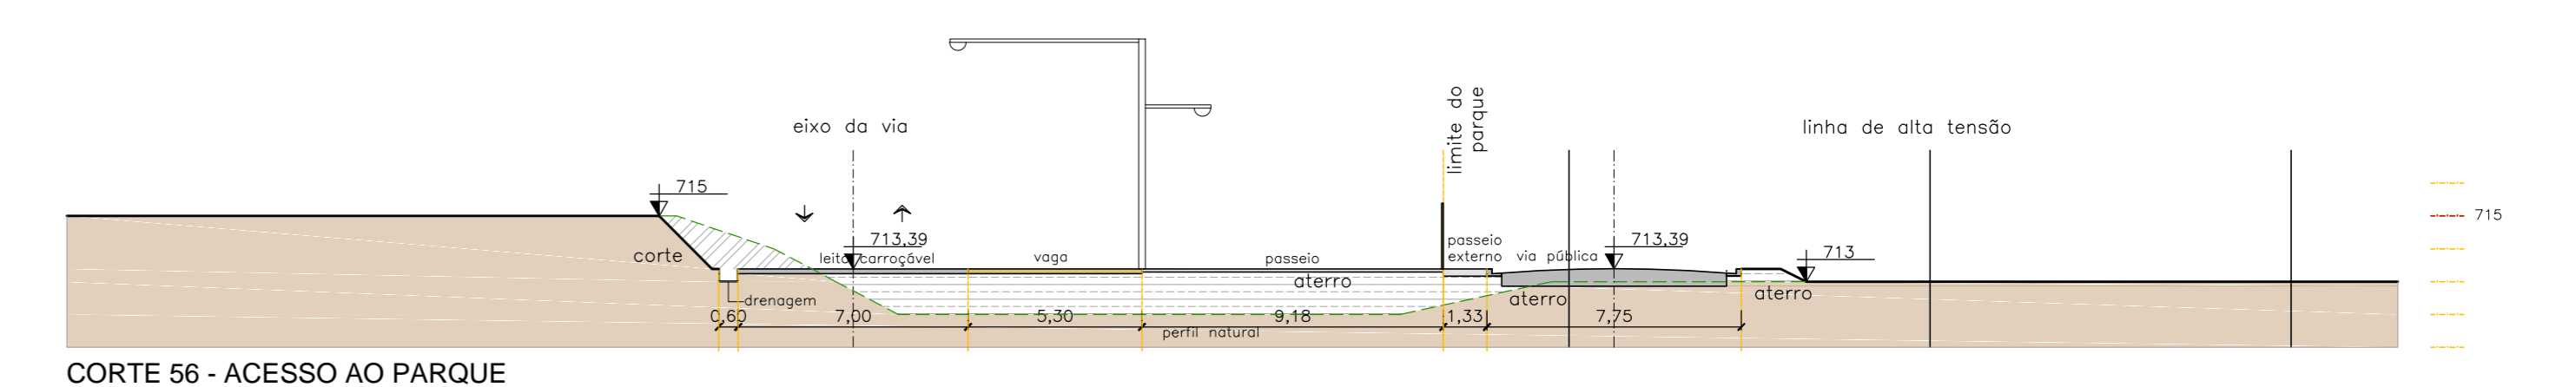


CORTE 56 - ACESSO AO PARQUE  
escala 1:200

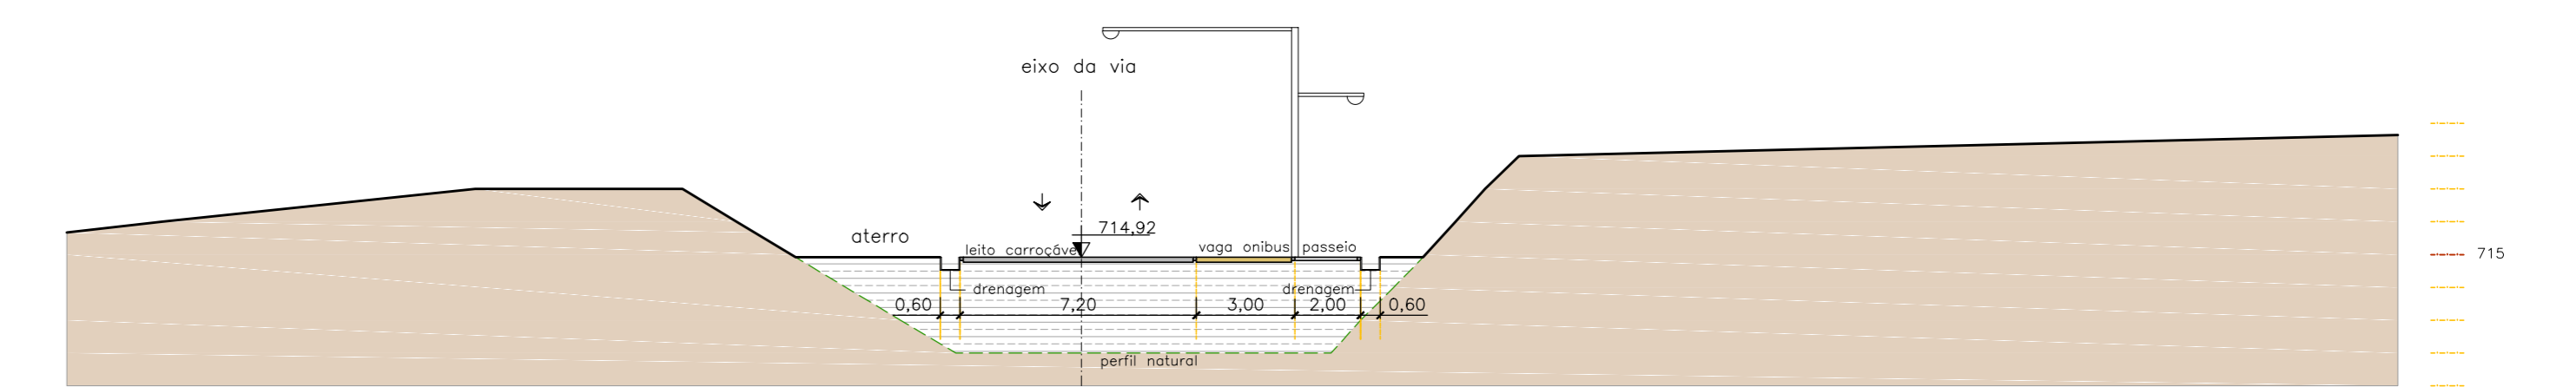


CORTE 57 - ACESSO AO PARQUE  
escala 1:200

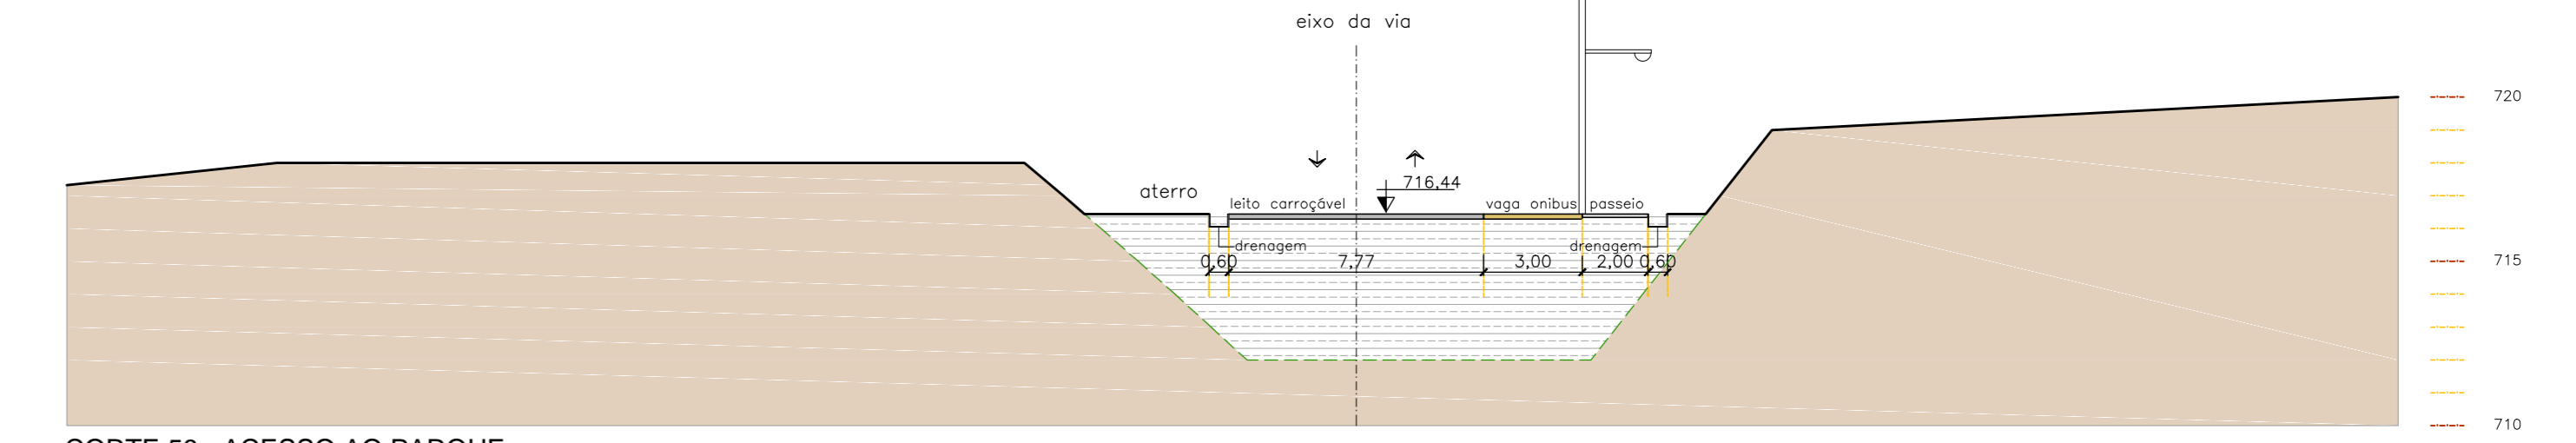


CORTE 58 - ACESSO AO PARQUE  
escala 1:200

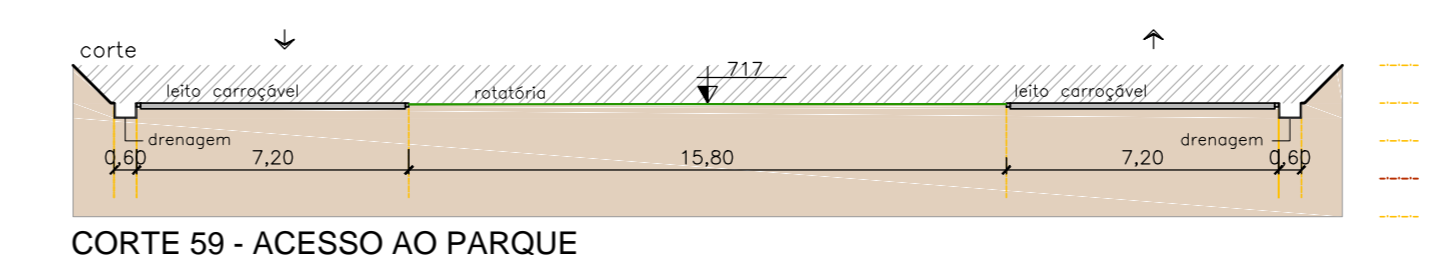

CORTE 59 - ACESSO AO PARQUE  
escala 1:200

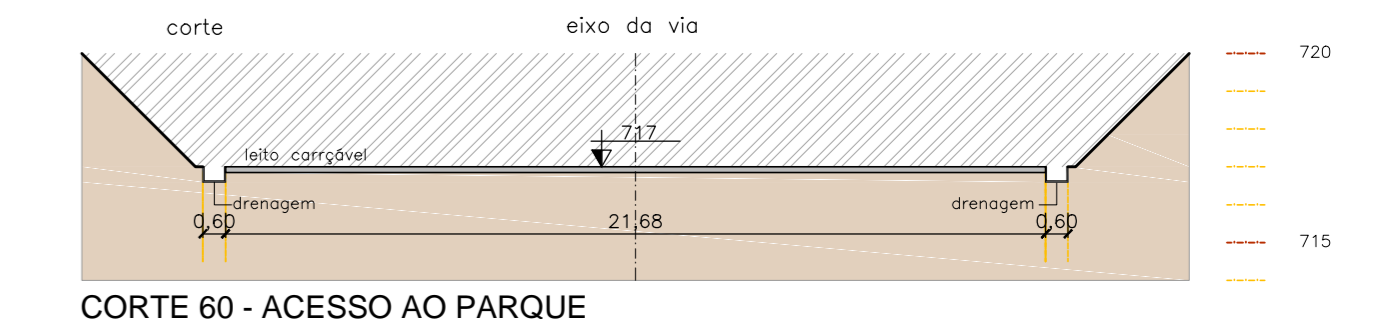

CORTE 60 - ACESSO AO PARQUE  
escala 1:200

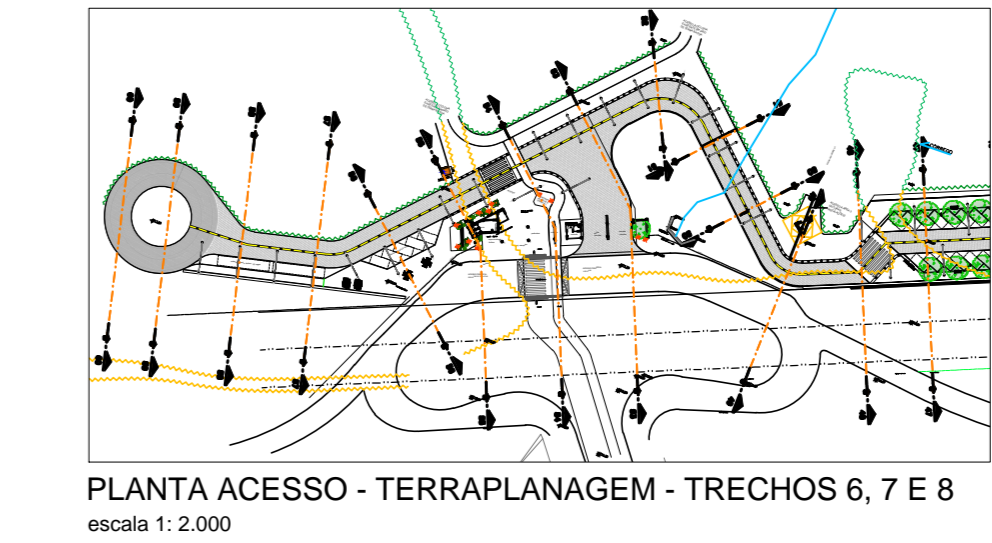

**LEGENDA**

- TERRENO EXISTENTE
- CORTE
- ATERRO

**JUNDIAÍ**  
PREFEITURA

UNIDADE DE GESTÃO  
PLANEJAMENTO URBANO E MEIO AMBIENTE  
DEPARTAMENTO DE PROJETOS URBANOS

PROCESSO 14.208-5/2.017

FOLHA 16

REVISÃO: 05.06.2019

ESCALA: 1:200