



CORTE 66 A
escala 1:200

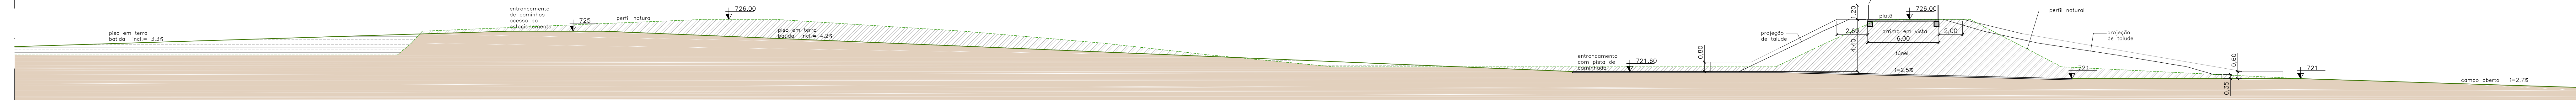


CORTE 66 B
escala 1:200

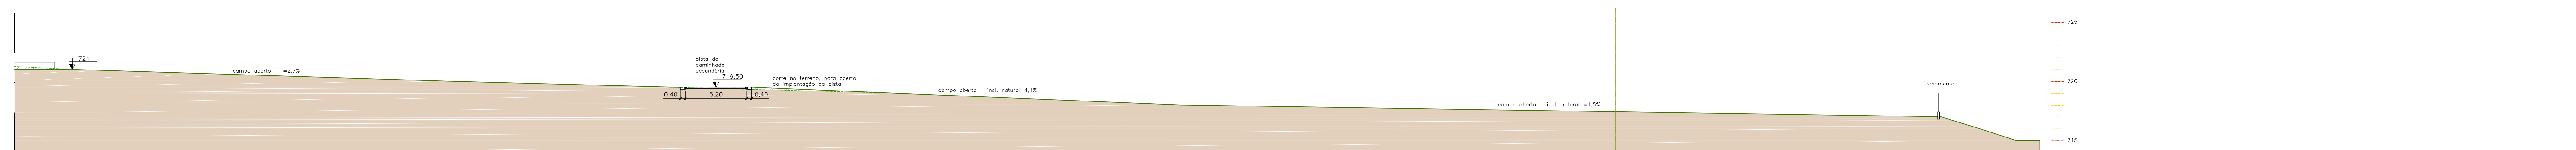

CORTE 66 C
escala 1:200




CORTE 72
escala 1:200

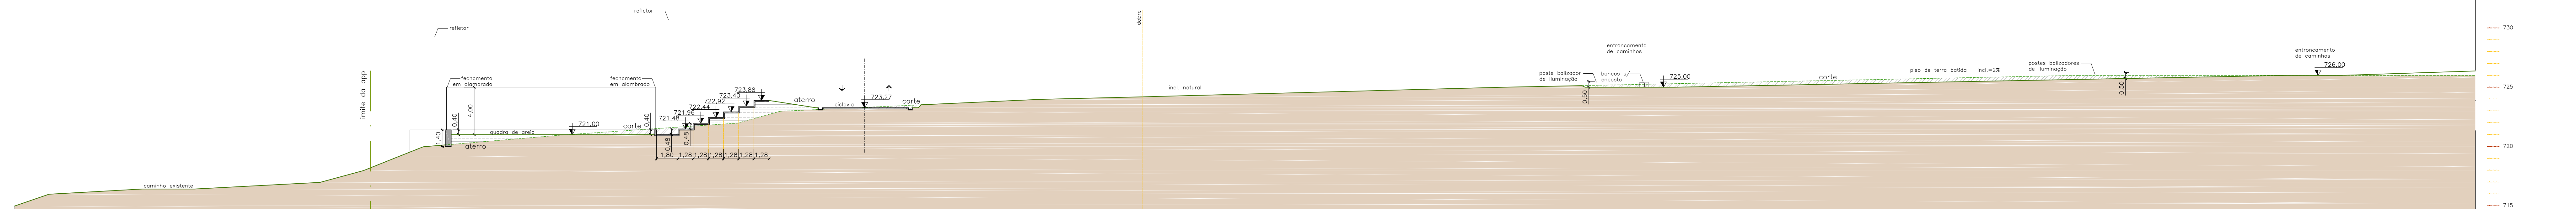


CORTE 73
escala 1:200




CORTE 73 B
escala 1:200

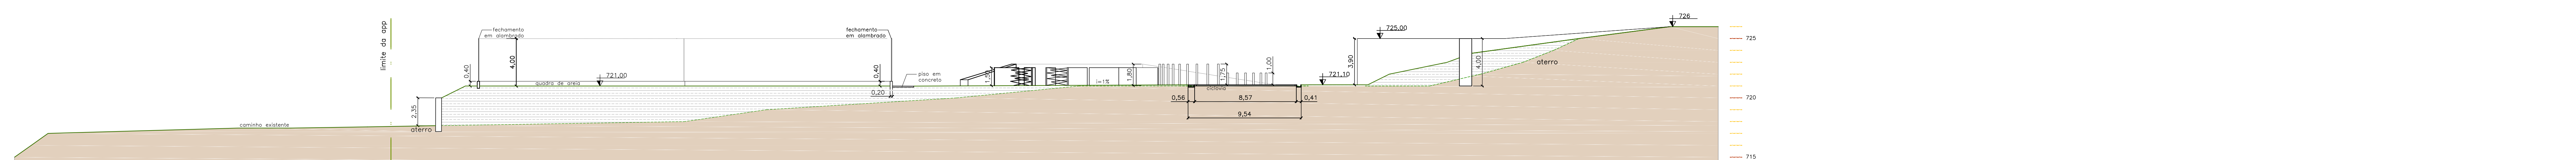

CORTE 74
escala 1:200

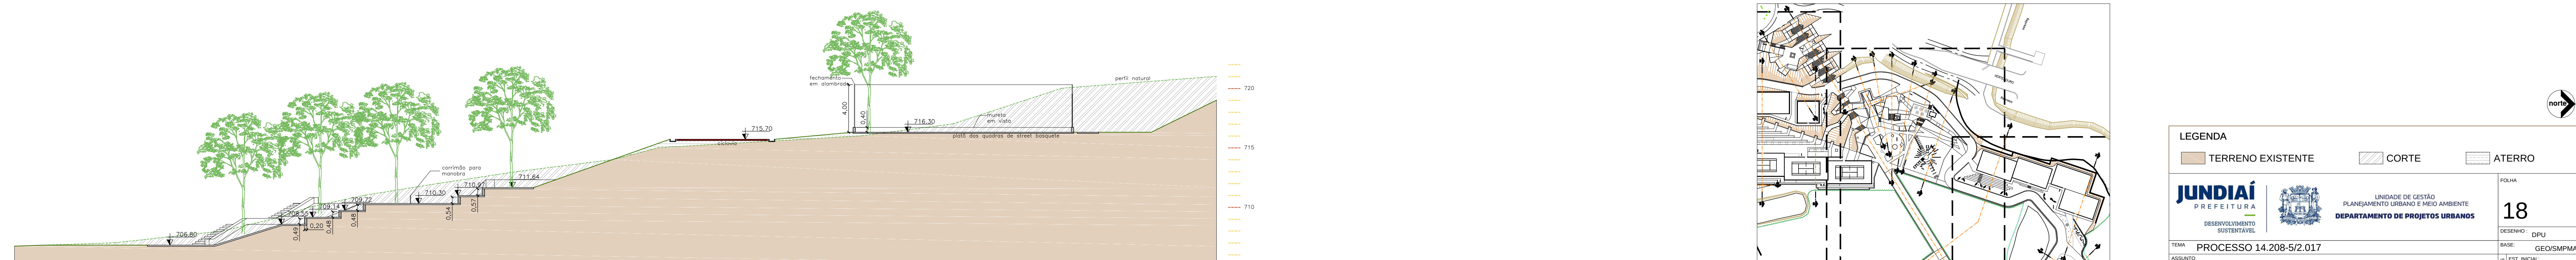

CORTE 88
escala 1:200

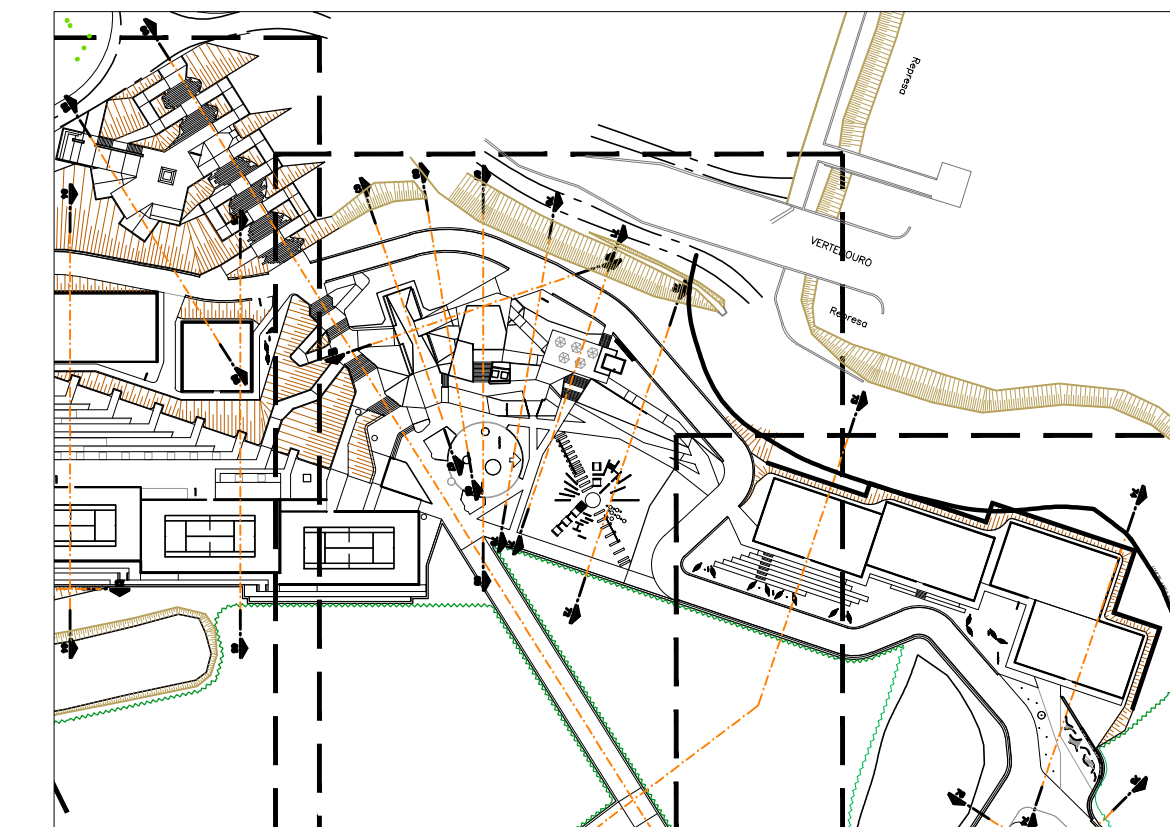

LEGENDA	
TERRENO EXISTENTE	CORTE
ATERRO	
JUNDIAÍ PREFETURA	
UNIDADE DE GESTÃO DESENVOLVIMENTO SUSTENTÁVEL	
DEPARTAMENTO DE PROJETOS URBANOS	
TÍTULO: PROCESSO 14.208-5/2.017	
ASSUNTO: CORTES	
FOLHA 18	
DESENHO: CPU	
BASE: GEOM/MPMA	
EST. INICIAL: 05.06.2019	
CÓPIA: 1.200	