



244 N1 Ø 8,0 à cada 0,15m C=36,36m

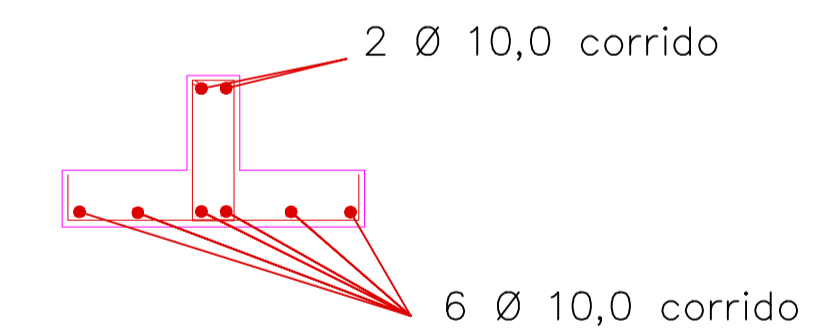

244 N2 Ø 8,0 à cada 0,15m C=36,36m

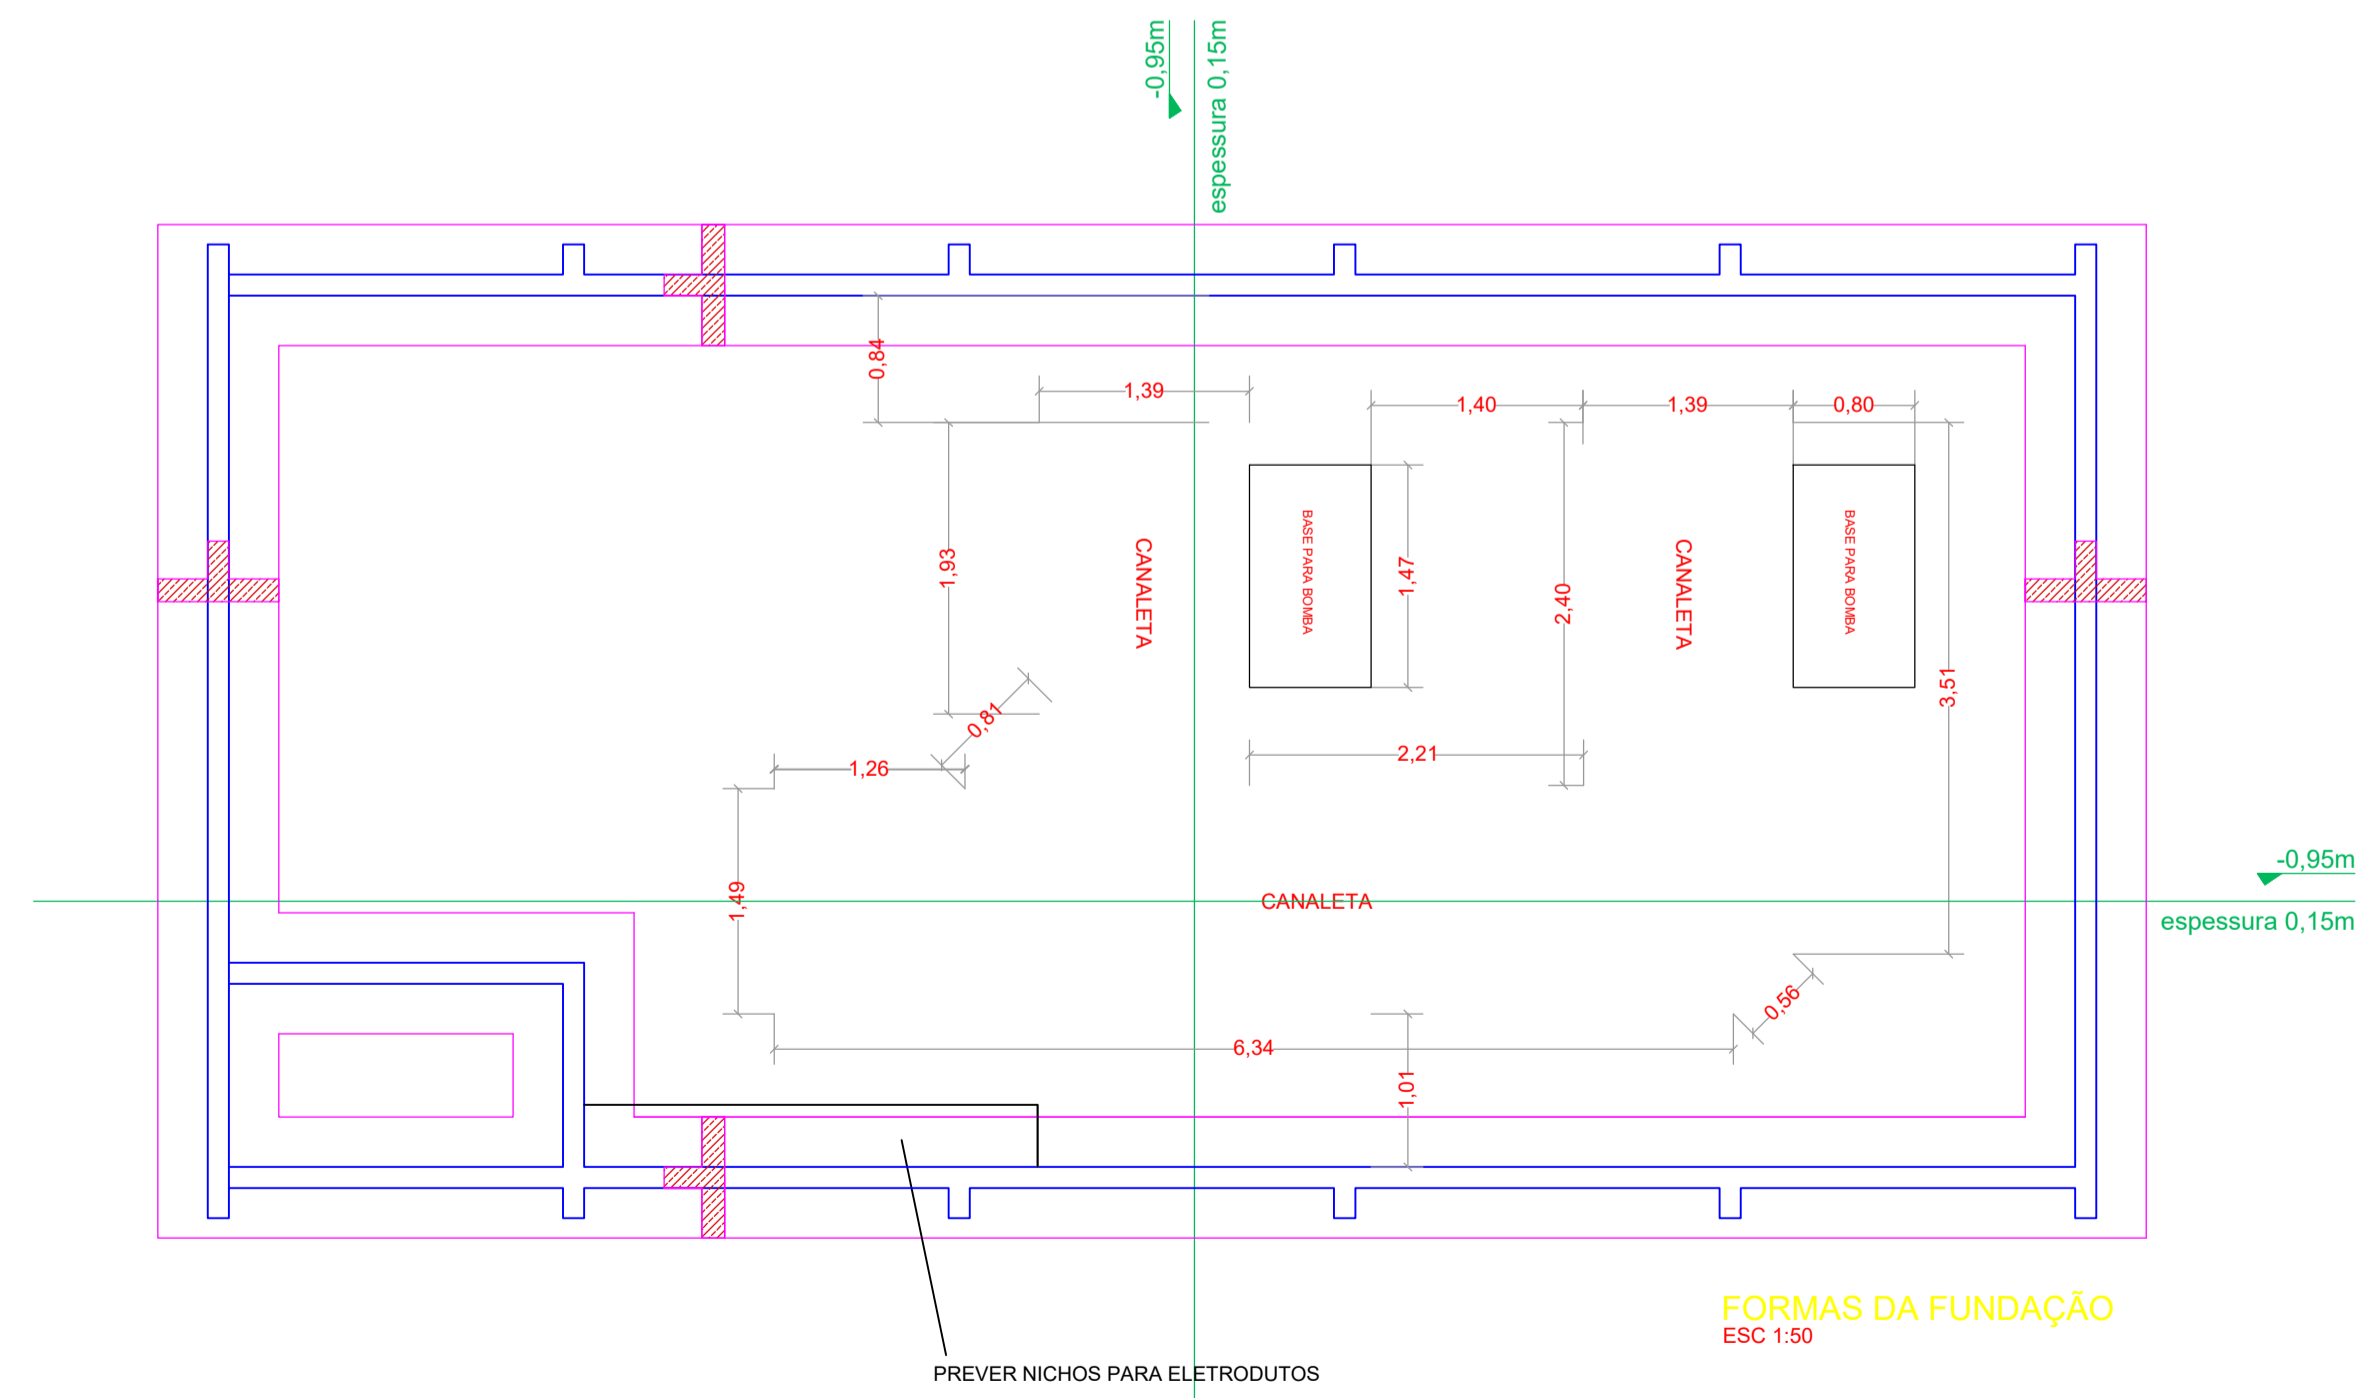

		<b>DAE S/A - ÁGUA E ESGOTO</b> <small>Rod. Vereador Geraldo Dias, nº 1500 - Jundiaí - SP www.daejundiai.com.br</small>	
ASSUNTO: PROJETO ESTRUTURAL - FORMAS DE FUNDAÇÃO			
OBRA: CASA DE BOMBAS RESERVATÓRIO R-13			FOLHA: 01/05
END.: RUA HUGSON ESQ. C/ AV. DAS INDÚSTRIAS			DATA: 18/11/2016 ESCALA: INDICADA
RESP. TÉCNICO: JAIRO LUCAS RIBEIRO CREA: 5060142593	PROJETO: ENXART. TOPOG. ASS.	DESENHO: JANAÍNA VALIENTE MAIA NÚMERO:	SEÇÃO: SPO SUBSEÇÃO: GOC REVISÃO: R.0