




DETALHAMENTO - REDE ALIMENTAÇÃO
ABASTECIMENTO
EXTRAVASOR

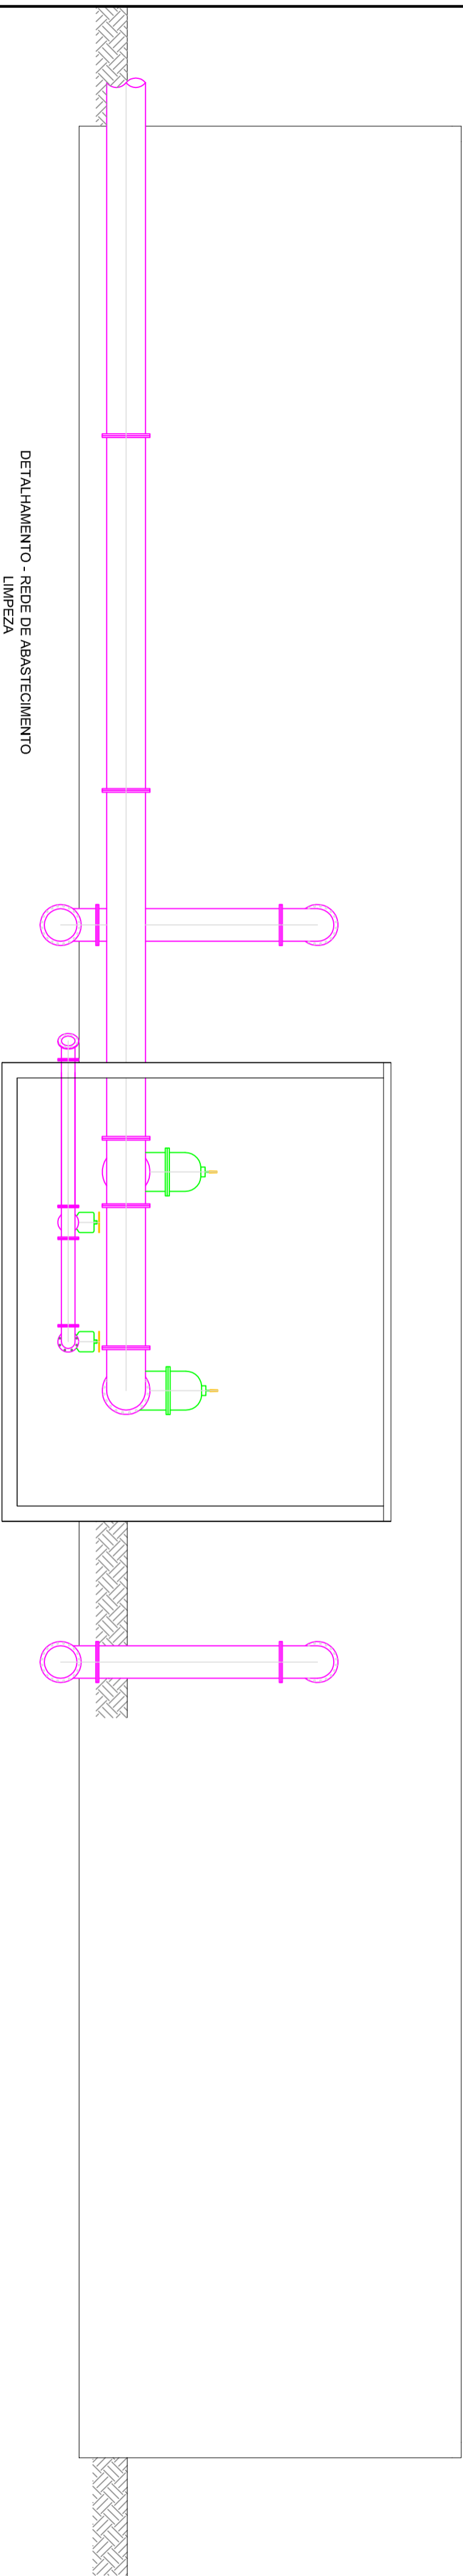

DETALHAMENTO - REDE DE ABASTECIMENTO
LIMPEZA
EXTRAVASOR

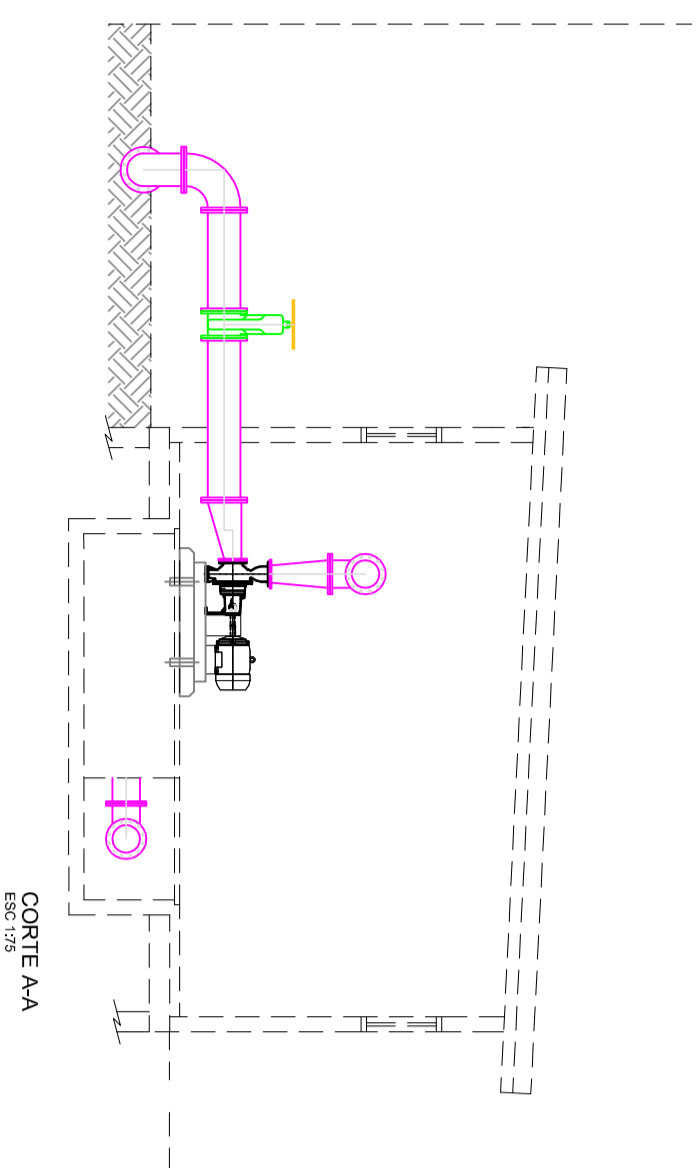

CORTA A-A
ESC: 1/75

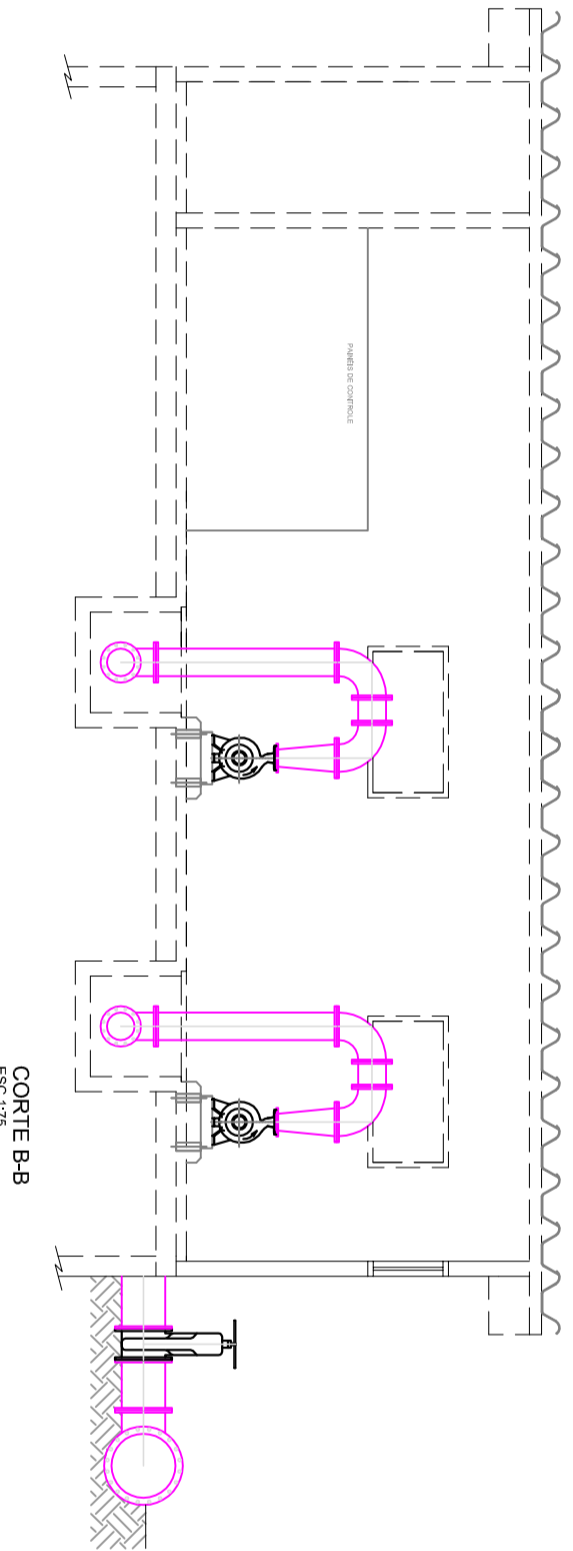

CORTA B-B
ESC: 1/75



DAE S/A - ÁGUA E ESGOTO

Rod. Vereador Genildo Dias, nº 1500 - Jundiá - SP
www.daejundiai.com.br

ASSUNTO: PROJETO HIDRÁULICO / CASA DE BOMBAS

OBRA: RESERVATÓRIO R-13

END.: RUA HUGSON Nº90 - DISTRITO INDUSTRIAL - JUNDIAÍ - SP

RESP. TÉCNICO	ENGR. JOSÉ LIMA	PROJETO	DESENHO	TEC. FABIANA REIS	SEÇÃO
OBRA		EVANT. TOPOG.	NÚMERO		GERENCIAL
APROVAÇÃO		ASS.	DESENHO UNICULADO		GOO
					REVISÃO

FOLHA 2/3

DATA 04/12/13

ESCALA 1/75