



X1

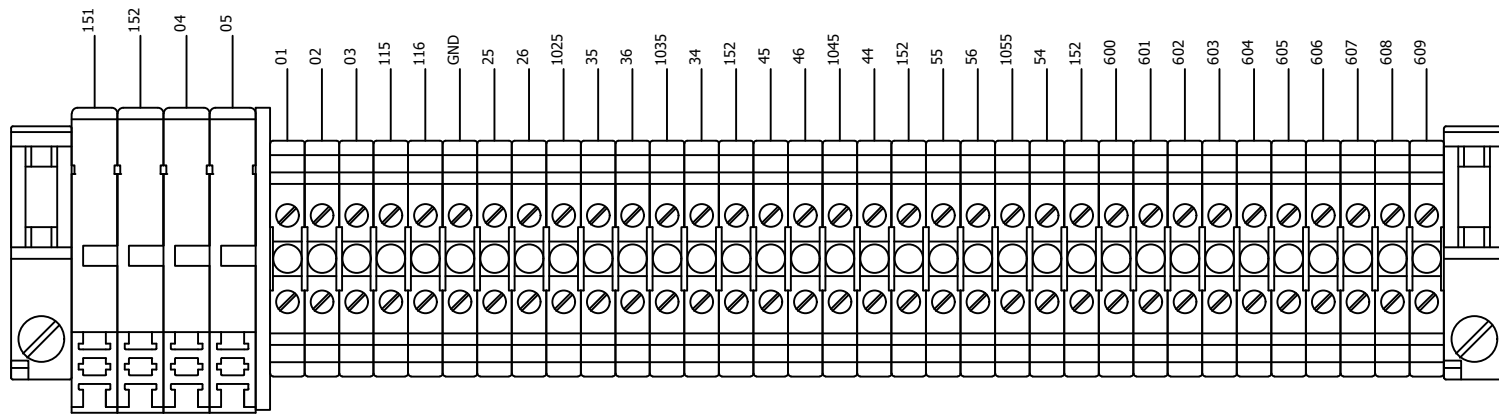


X2

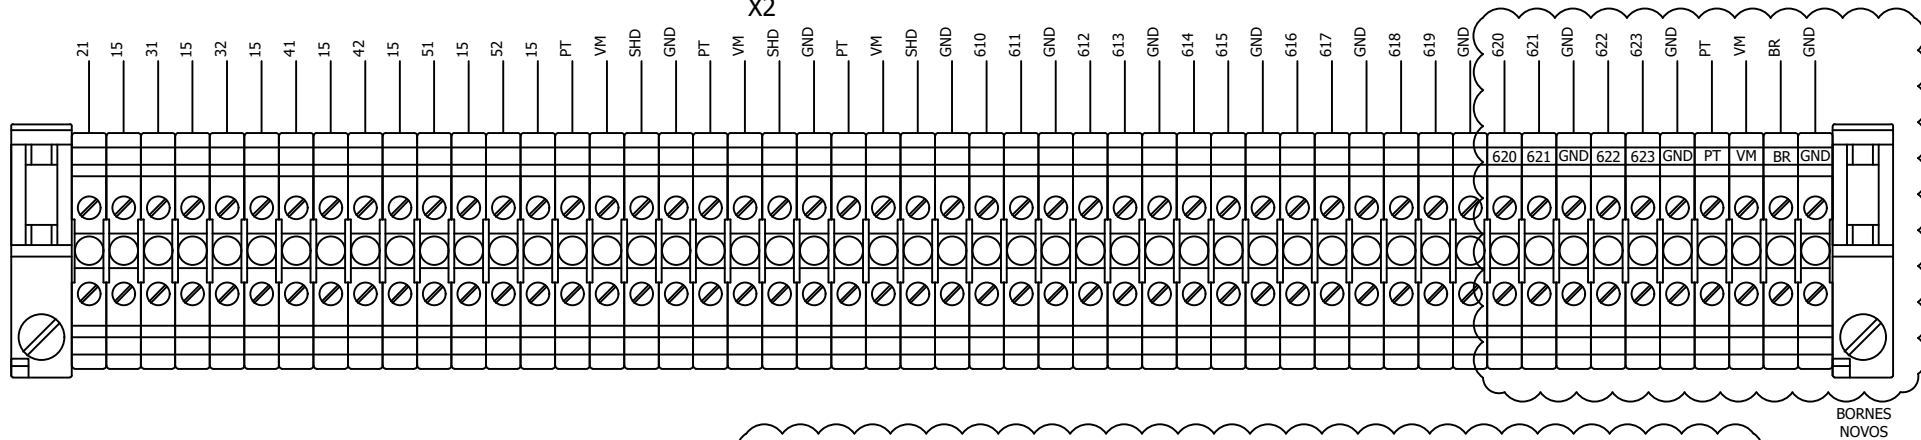

X100

X101

X102

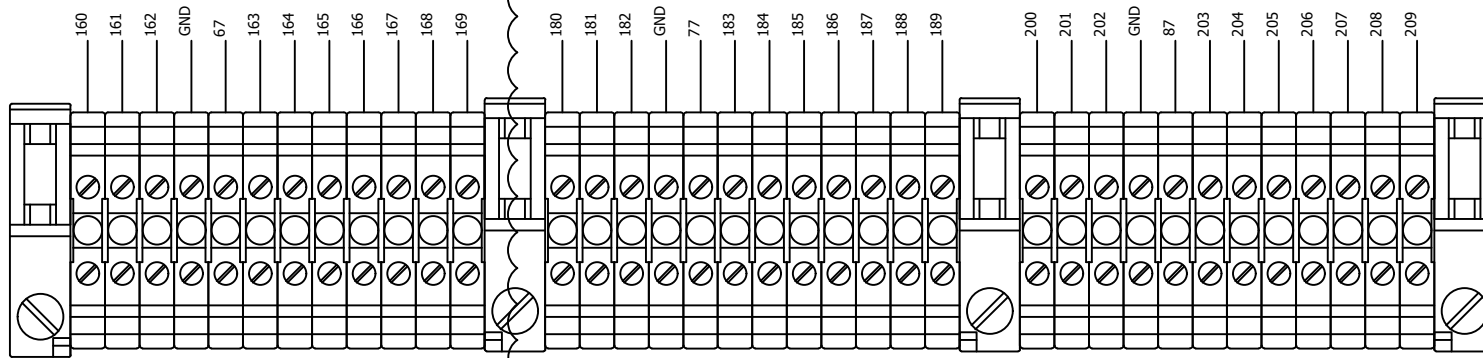

RÉGUAS DE BORNES NOVAS

BORNES NOVOS



DAE S/A - ÁGUA E ESGOTO

Nome: Borneira

Projeto: Ampliação da Automação CB. CECAP - Jundiá

Desenho: Gustavo / Vinicius

Responsável técnico: Leandro Lopes Ferro

Descrição: <nenhuma>

Revisão: 0

Folha: 024

Data: 09/08/19

Ref: CECAP

O.S:

Edição: