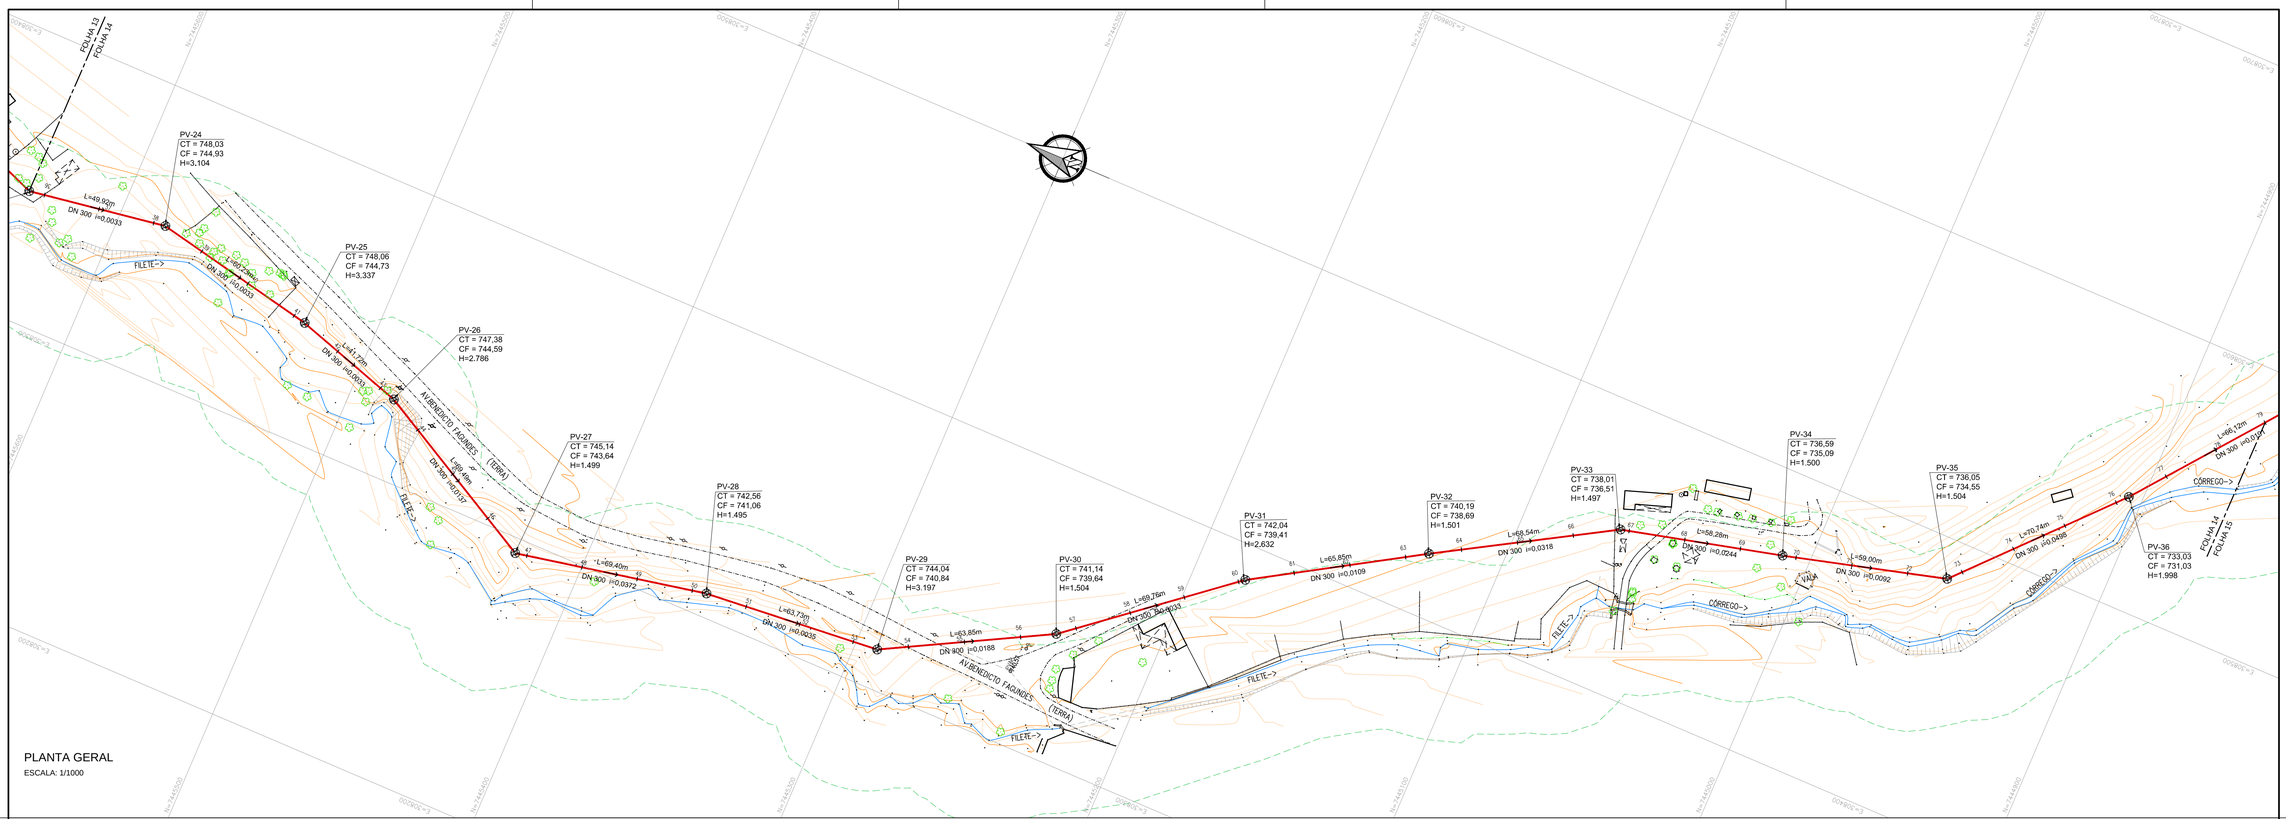

PERFIL LONGITUDINAL

ESCALA: HORIZONTAL 1/1000
VERTICAL 1/100

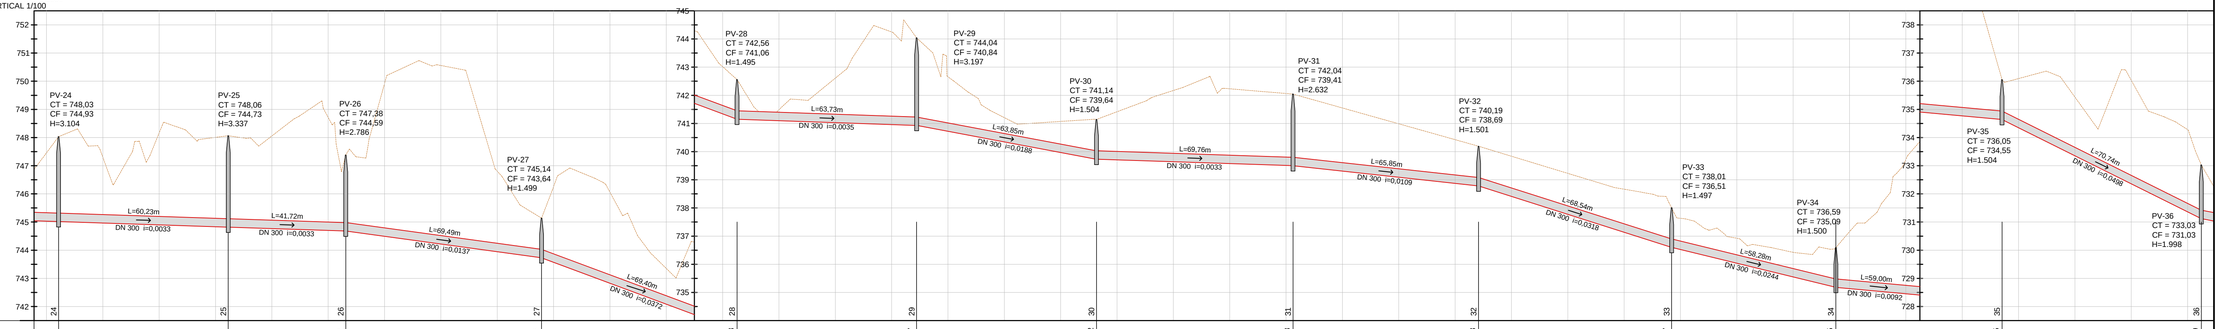

EXTENSÃO SIMPLES E ACUMULADA (m)	764,29	60,23	824,52	41,72	866,24	69,49	935,73	69,40	1005,13	63,73	1068,87	63,85	1132,72	69,76	1202,48	65,85	1268,33	68,54	1336,87	58,28	1395,15	59,00	1454,15	70,74	1524,89
COTA DO TERRENO (m)	748,03		748,06		747,38		745,14		742,56		744,04		741,14		742,04		740,19		738,01		736,59		736,05		733,03
PROFUNDIDADE DO COLETOR (m)	3,10		3,34		2,79		1,50		1,50		3,20		1,50		2,63		1,50		1,50		1,50		1,50		2,00
COTA DO COLETOR (m)	744,93		744,73		744,59		743,64		741,06		740,84		739,64		739,41		738,69		736,51		735,09		734,55		731,03
ESTACA	38+4,29		41+4,52		43+6,24		46+15,73		50+5,13		53+8,87		56+12,72		60+2,48		63+8,33		66+16,87		69+15,15		72+14,15		76+4,89
DECLIVIDADE (m/m)		0,00329		0,00329		0,01368		0,03717		0,00345		0,01879		0,00329		0,01094		0,03181		0,02437		0,00915		0,04976	

Convenções:

- Rede Projetada
- Rede Existente
- Cerca
- Guia
- Muro
- Terreno
- Alambrado
- Rede de gás
- Canaleta
- Linha de Transmissão (LT)
- Área de Proteção Permanente
- Alinhamento predial
- Rio / Fundo de vale
- Talude
- Edificações
- Oleoduto
- Alagado
- Área de mata
- Estrada / caminho
- Faixa não edificante
- Poste
- Curva de Nível
- Caixa
- Ponto de ônibus
- Placa de sinalização
- Limite de vegetação
- Árvore
- BL - Boca de Lobo
- BLE - Boca de Leão
- Brejo
- TB000 Tubulação DN000
- PV - Poço de visita
- PVAP - Poço de visita de água pluvial
- PVE - Poço de visita de esgoto
- 00 Estaca
- GI Geratriz inferior
- GS Geratriz Superior

Revisões:

Nº	DESCRIÇÃO DA REVISÃO	DATA	ADEQUAÇÃO	RESP.TECNICO

Legenda:

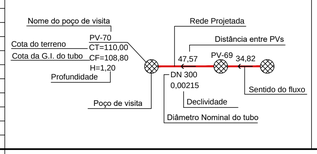

Articulação:

DAE_ctb

N°	LAYER	COR	RGB
9	9	BYLAYER	0,0,0
8	8	BLACK	0,0,0
7	WHITE	BLACK	0,0,0
6	MAGENTA	BLACK	0,0,0
5	BLUE	BLACK	0,0,0
4	CYAN	BLACK	0,0,0
3	GREEN	BLACK	0,0,0
2	YELLOW	BLACK	0,0,0
1	RED	BLACK	0,0,0

ASSUNTO:
PROJETO EXECUTIVO - INTERCEPTOR MATO DENTRO
BAIRRO RIO ACIMA E MATO DENTRO - JUNDIAÍ / SP

PLANTA E PERFIL

FOLHA Nº
14/18

CONTRATANTE:
DAE S/A - ÁGUA E ESGOTO
Rod. Vereador Geraldo Dias, nº 1500
Jundiaí – SP
www.doejundiai.com.br

EMPRESA CONTRATADA:
TSENGE Engenharia S/S
Fone: 11 4526-1322
tsenge@tsenge.com.br
www.tsenge.com.br

DATA:
MARÇO/2019

ESCALA:
INDICADA

COORDENADOR GERAL DO PROJETO:
ALEXANDRE M. SILVA
CREA Nº:
APROVAÇÃO:

RESPONSÁVEL TÉCNICO PROJETO:
VALTER MAIA
CREA Nº: SP 0685141209
APROVAÇÃO:

RESP. TÉCNICO PROJETO:
HAMILTON FERNANDO SCHENKEL
CREA Nº: SP 060118884
ART Nº 28027230190001206

DESENVOLVIMENTO DO DESENHO
MARIANA SOARES TURBIANI
CREA Nº: SP 5070357949

ARQUIVO ELETRÔNICO:
DE-2758-18-T01-COMPLETO-R4