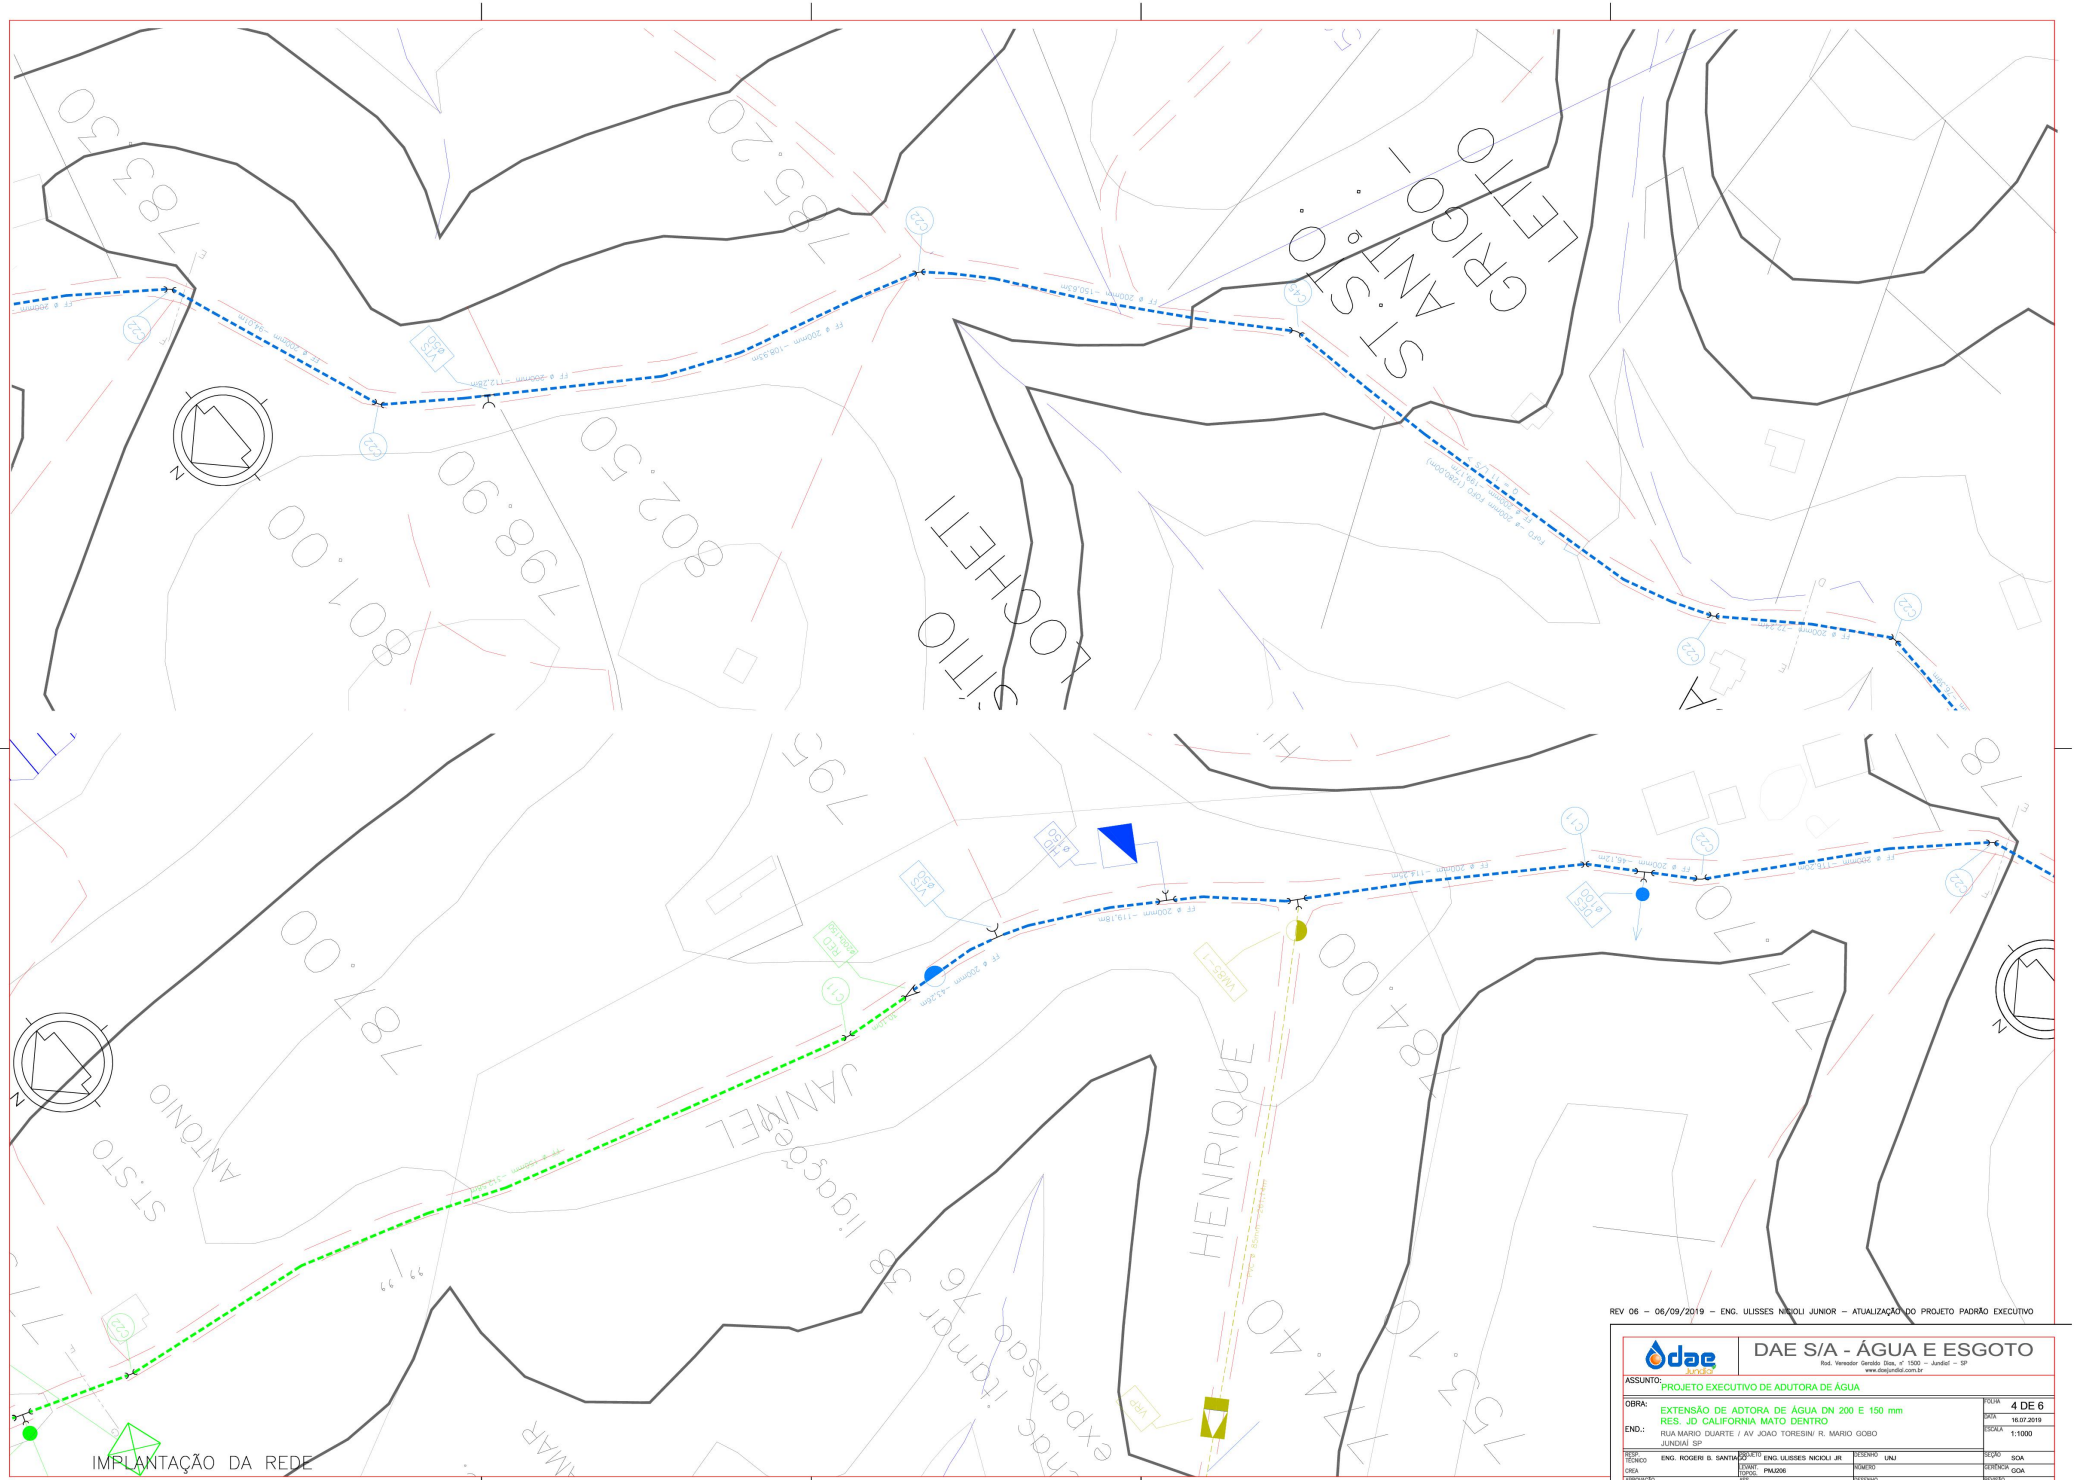

REV 06 – 06/09/2019 – ENG. ULISSES NICIOLI JUNIOR – ATUALIZAÇÃO DO PROJETO PADRÃO EXECUTIVO

DAE S/A - ÁGUA E ESGOTO
Rod. Vereador Geraldo Dias, nº 1500 – Jundiaí – SP
www.daejundiai.com.br

ASSUNTO: PROJETO EXECUTIVO DE ADUTORA DE ÁGUA

OBRA: EXTENSÃO DE ADTORA DE ÁGUA DN 200 E 150 mm
RES. JD CALIFORNIA MATO DENTRO

END.: RUA MARIO DUARTE / AV JOAO TORESIN/ R. MARIO GOBO
JUNDIAÍ SP

FOLHA: 4 DE 6
DATA: 16.07.2019
ESCALA: 1:1000

RESP. TÉCNICO	ENG. ROGERI B. SANTIAGO	PROJETO	ENG. ULISSES NICIOLI JR	DESENHO	UNJ
CREA		DESENHO	PMJ206	NÚMERO	
APROVAÇÃO		ASS.		DESENHO VINCULADO	

SEÇÃO: SOA
GERÊNCIA: GOA
REVISÃO: 03