


IMPLANTAÇÃO DAS ADUTORAS E REDES

IMPLANTAÇÃO DAS ADUTORAS E REDES


LISTA DE PEÇAS E CONEXÕES:

Materiais / Descrição	Código DAE	Unidade	Quantidade
Adaptador Fo.Fo. p/ Tubo PVC DE 60 PB JERI (g/ PVC)	001.001.000003	PÇ	5,00
Adaptador Fo.Fo. p/ Tubo PVC DE 110 PB JERI (g/ PVC)	001.001.000005	PÇ	3,00
Caixa p/ Registro Passeio T9	001.001.000041	PÇ	38,00
Cap Fo.Fo. DN 150 JE2GS	001.001.000045	PÇ	2,00
Curva Fo.Fo. DN150 11° BB JE2GS	001.001.000162	PÇ	16,00
Curva Fo.Fo. DN150 22° BB JE2GS	001.001.000163	PÇ	13,00
Curva Fo.Fo. DN150 45° BB JE2GS	001.001.000164	PÇ	4,00
Curva Fo.Fo. DN150 90° BB JE2GS	001.001.000161	PÇ	4,00
Curva Fo.Fo. DN200 11° BB JE2GS	001.001.000167	PÇ	4,00
Curva Fo.Fo. DN200 22° BB JE2GS	001.001.000168	PÇ	15,00
Curva Fo.Fo. DN200 90° BB JE2GS	001.001.000166	PÇ	2,00
Curva Fo.Fo. DN250 11° BB JE2GS	001.001.000870	PÇ	1,00
Curva Fo.Fo. DN250 22° BB JE2GS	001.001.000171	PÇ	12,00
Extremidade Fo.Fo. DN 150 mm BF (PN10)	001.001.000768	PÇ	2,00
Extremidade Fo.Fo. DN 200 mm BF (PN10)	001.001.001623	PÇ	1,00
Hidrante de Coluna Completo 100 mm NBR 5667	001.001.001727	PÇ	4,00
Luva de Correr Fo.Fo. DN 150 JE2GS	001.001.000364	PÇ	2,00
Luva de Correr Fo.Fo. DN 200 JE2GS	001.001.000365	PÇ	2,00
Luva de Correr Fo.Fo. DN 250 JE2GS	001.001.000366	PÇ	2,00
Luva de Correr Fo.Fo. DN 150 JM	001.001.000375	PÇ	2,00
Luva de Correr Fo.Fo. DN 200 JM	001.001.000376	PÇ	2,00
Luva de Correr Fo.Fo. DN 250 JM	001.001.000377	PÇ	2,00
Redução Fo.Fo. DN 75 x 50 PB JE2GS	001.001.000469	PÇ	2,00
Redução Fo.Fo. DN 100 x 50 PB JE2GS	001.001.000470	PÇ	4,00
Redução Fo.Fo. DN 150 x 100 PB JE2GS	001.001.000475	PÇ	2,00
Redução Fo.Fo. DN 200 x 150 PB JE2GS	001.001.000477	PÇ	1,00
Válvula Gaveta FoFo BB DN 100 mm Cunha Emborrachada Cabecote	001.001.000993	PÇ	9,00
Válvula Gaveta FoFo BB DN 150 mm Cunha Emborrachada Cabecote	001.001.001022	PÇ	7,00
Registro Bolsa 200 mm Cab. Cunha Emborrachada NBR 14968 PN 16	001.001.001225	PÇ	7,00
Registro Bolsa 250 mm Cab. Cunha Emborrachada NBR 14968 PN 16	001.001.001226	PÇ	3,00
Válvula Gaveta FoFo FIFI DN 50 Cunha Emborrachada Cabecote	001.001.001328	PÇ	9,00
Te Fo.Fo. DN 150 BBB JE2GS	001.001.000565	PÇ	3,00
Te Fo.Fo. DN 200 BBB JE2GS	001.001.000569	PÇ	1,00
Te de Redução Fo.Fo. DN 150 x 100 BBB JE2GS	001.001.000568	PÇ	4,00
Te de Redução Fo.Fo. DN 200 x 150 BBB JE2GS	001.001.000853	PÇ	1,00
Te de Redução Fo.Fo. DN 250 x 100 BBB JE2GS	001.001.000575	PÇ	1,00
Te de Redução Fo.Fo. DN 250 x 200 BBB JE2GS	001.001.000821	PÇ	1,00
Te de Redução Fo.Fo. DN 100 x 50 BBF JE2GS PN10	001.001.001354	PÇ	8,00
Te de Redução Fo.Fo. DN 150 x 50 BBF JE2GS PN10	001.001.000605	PÇ	3,00
Te de Redução Fo.Fo. DN 200 x 50 BBF JE2GS PN10	001.001.000880	PÇ	2,00
Te de Redução Fo.Fo. DN 150 x 100 mm BBF JE2GS PN10/16	001.001.000606	PÇ	5,00
Te de Redução Fo.Fo. DN 200 x 100 mm BBF JE2GS PN10/16	001.001.000607	PÇ	3,00
Te BBF FoFo 250 x 100 mm JE c/ Anéis de Borracha	001.001.000609	PÇ	1,00
Tubo PVC Marrom DN 100 (DE 110 mm) x 6 m JET PBA	001.002.000176	PÇ	204,00
Tubo Fo.Fo. DN 100 x 6,0 m PB JE2GS K9	001.002.000042	PÇ	309,00
Tubo Fo.Fo. DN 150 x 6,0 m PB JE2GS K7	001.002.000043	PÇ	612,00
Tubo Fo.Fo. DN 200 x 6,0 m PB JE2GS K7	001.002.000044	PÇ	378,00
Tubo Fo.Fo. DN 250 x 6,0 m PB JE2GS K7	001.002.000045	PÇ	239,00
Ventosa Tríplice Função FoFo DN 50 mm	001.001.001374	PÇ	9,00
Curva PVC DE 110 mm 11° PB JE	001.001.001090	PÇ	4,00
Curva PVC DE 110 mm 22° PB JE	001.001.000259	PÇ	2,00
Válvula Gaveta FoFo BB DN 50 mm p/ PVC DE 60 Cabecote	001.001.000994	PÇ	2,00
Cap PVC DE 110 mm JE	001.001.000053	PÇ	2,00

DETALHAMENTO DA(S) V.C.A(S) EM VIAS PÚBLICAS COM 2 REDES

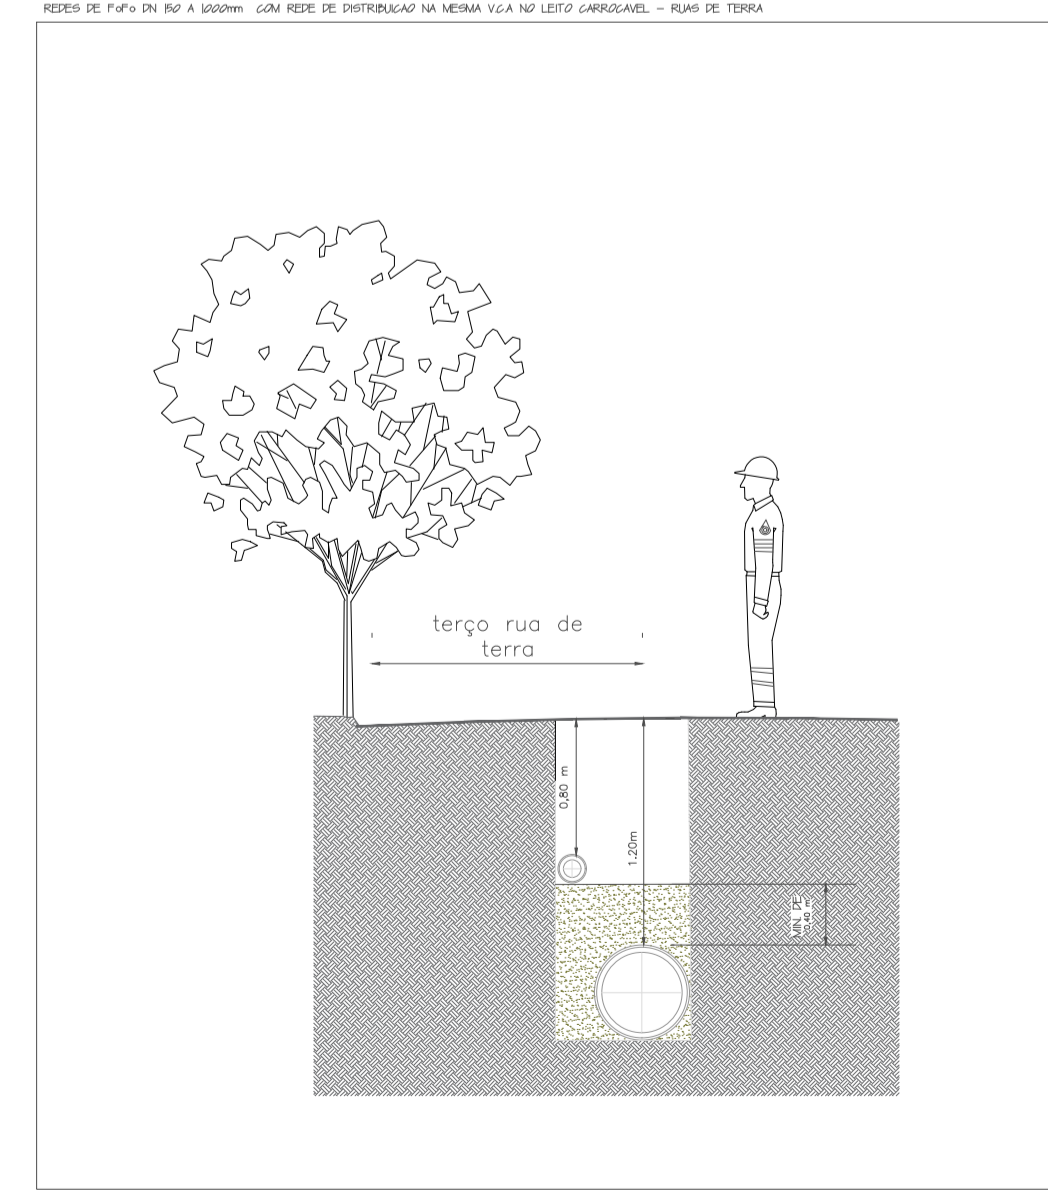

DETALHAMENTO DA(S) V.C.A(S) EM VIAS PÚBLICAS DE TERRA

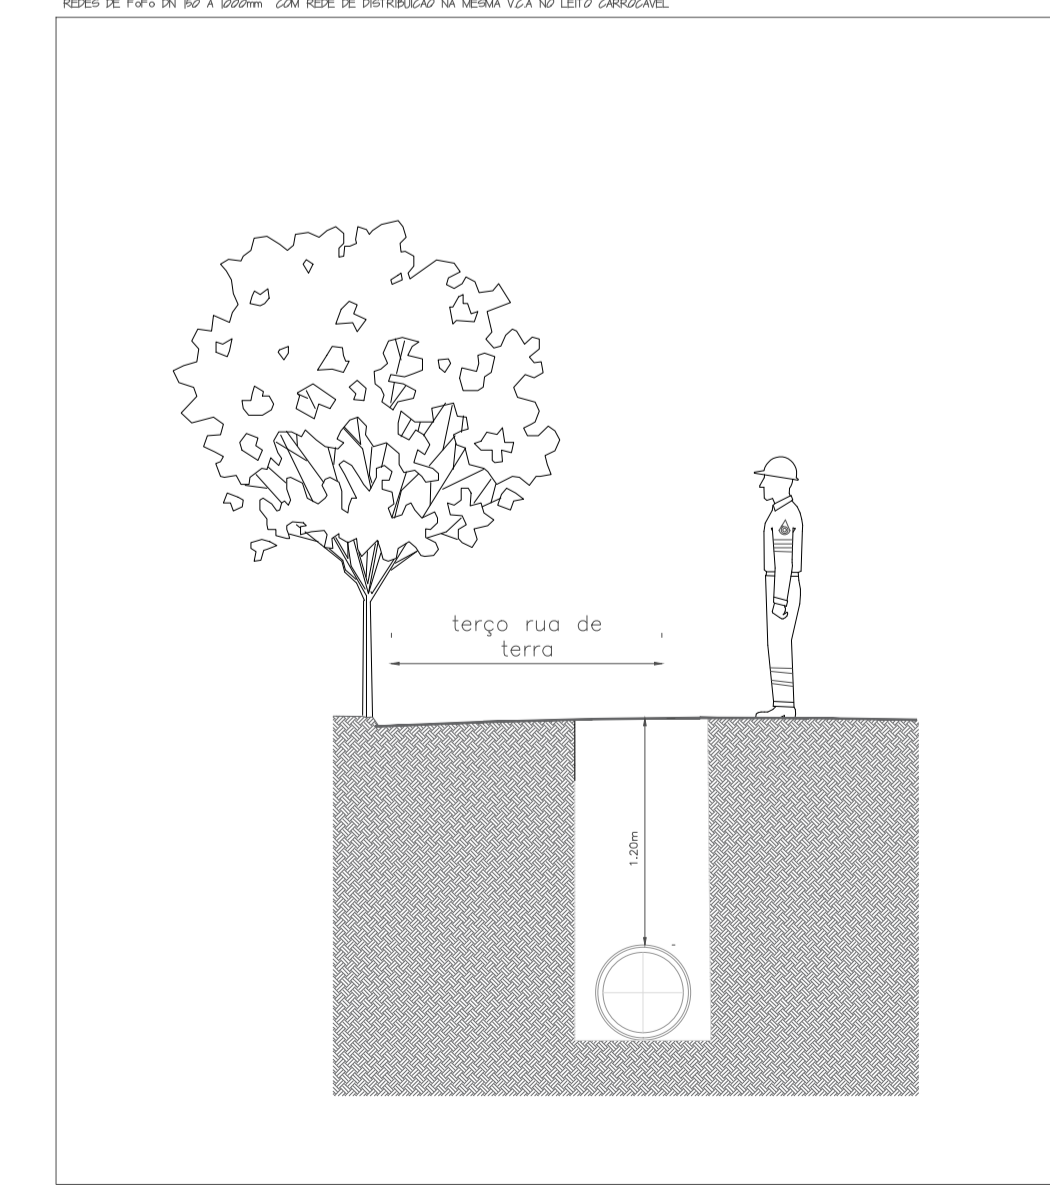

dae Jundiaí

DAE S/A - ÁGUA E ESGOTO

Rod. Vereador Geraldo Dias, nº 1500 - Jundiaí - SP
www.daejundiaí.com.br

ASSUNTO: PROJETO EXECUTIVO DE ADUTORA E REDE DISTR. DE ÁGUA

OBRA: ADUTORA E REDE DE DISTRIBUIÇÃO CHAMPIRRÁ E ADJACÊNCIAS
PROCESSO DAE N.º 2379-4/2019-1

END.: AV BENEDICTO FAGUNDES - CHAMPIRRÁ
JUNDIAÍ-SP

FOLHA: 12 DE 13
DATA: 20.08.2019
ESCALA: 1:1000

RESP. TÉCNICO: ROGERIO B. SANTIAGO	PROJETO: ENG. ULISSES NICIOLI JR	DESENHO: UNJ	SEÇÃO: SOA
CREA: PMJ 2006	LEVANT. TOPOG.:	NÚMERO:	REVISÃO: GOA
APROVAÇÃO:	ASS.:	DESENHO VINCULADO:	REVISÃO: 04