



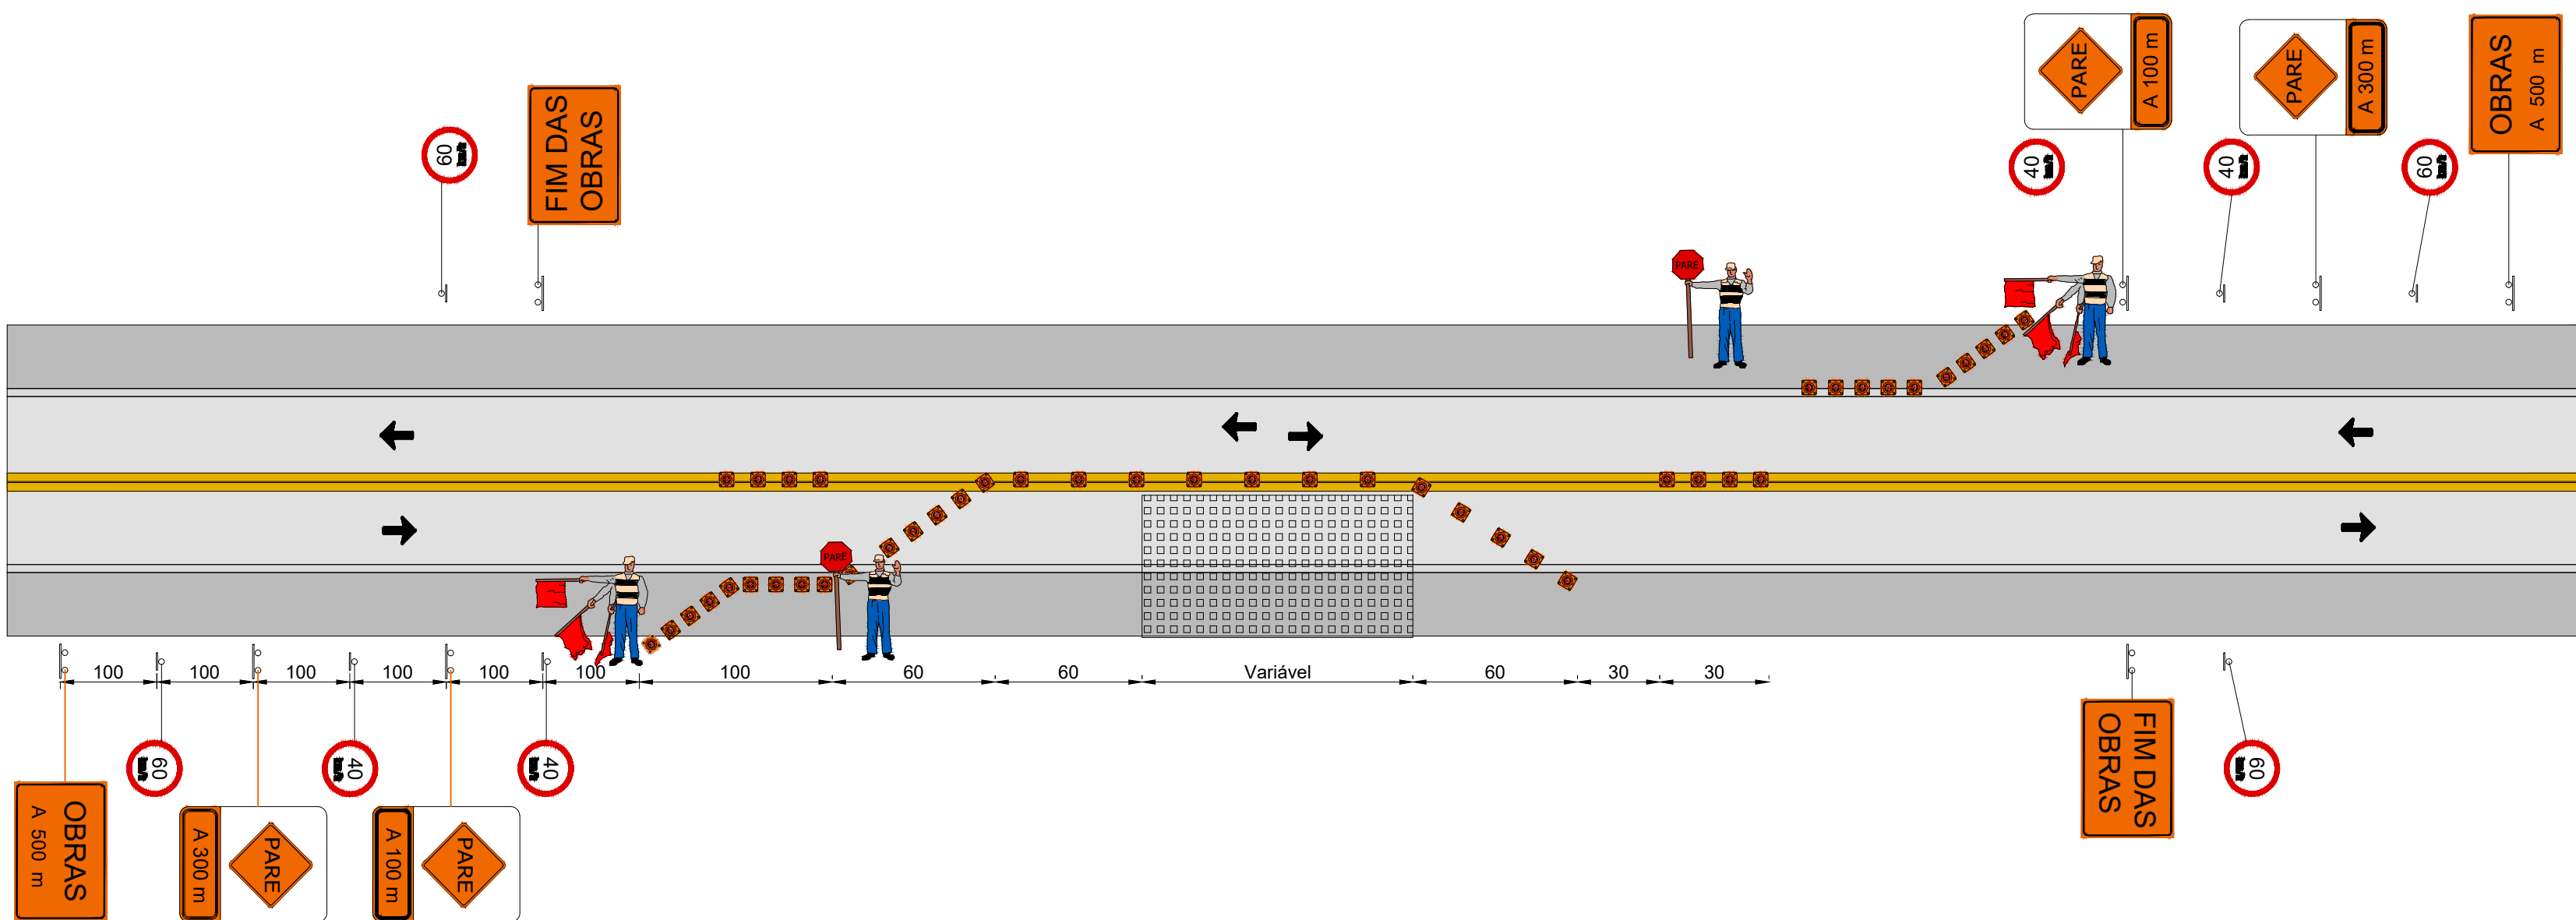

Sinalização de obra na pista - Tipo A
Sem escala

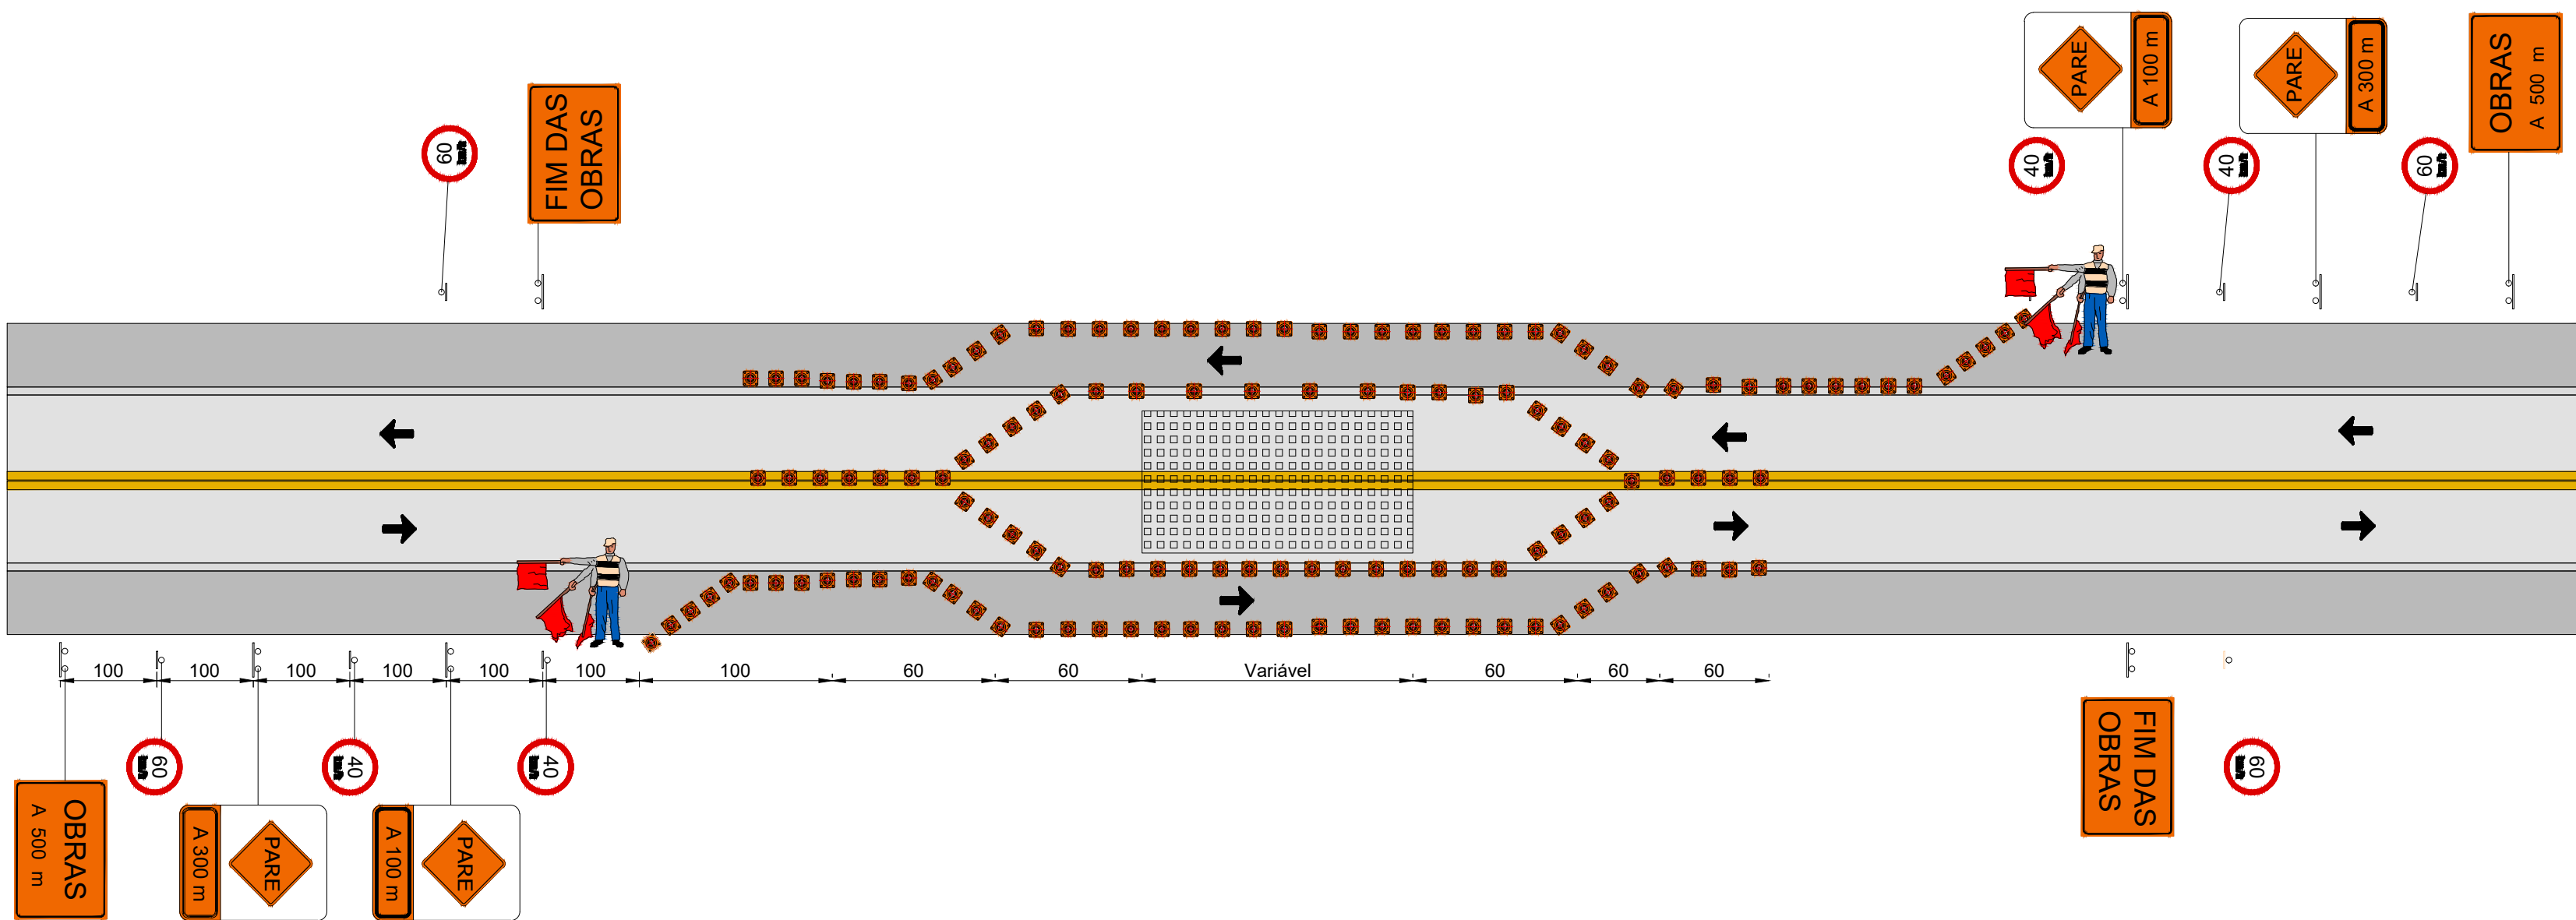

Sinalização de obra na pista - Tipo B
Sem escala

Nº	DESCRIÇÃO DA REVISÃO	DATA	ADEQUAÇÃO	RESP. TÉCNICO
DAE - DEPARTAMENTO DE ÁGUA E ESGOTO DE JUNDIAÍ-SP				
MUNICÍPIO/SISTEMA: JUNDIAÍ - SÃO PAULO SISTEMA DE ESGOTO SANITÁRIO			FOLHA Nº: 10/10	
PROJET/UNIDADE CONSTRUTIVA: BAIRRO CASTANHO PROJETO EXECUTIVO - INTERCEPTOR CASTANHO SINALIZAÇÃO DE OBRAS			DATA: 24/01/2017	
CONTRATANTE: dae SANTO CARLOS			EMPRESA CONTRATADA Consórcio Sociedade da Água grauvinha da costa	
COORDENADOR GERAL DO PROJETO: Rogério Bini Santiago CREA Nº: SP 308449114-0		DESENVOLVIMENTO DO DESENHO Antonieta Costa da Costa CREA Nº: PR 19.295/D		DESENVOLVIMENTO DESENHO Higo Jaridel Pastoro CREA Nº: PR 127.329/D
RESP. TÉCNICO PROJETO: Valter Maia CREA Nº: SP 0681141208/D		ADEQUAÇÃO DO DESENHO CREA Nº:		ARQUIVO ELETRÔNICO SES-PEXE-DE-INTCASTANHO-HD-001-R2