


Sinalização de obra na pista - Tipo A  
Sem escala

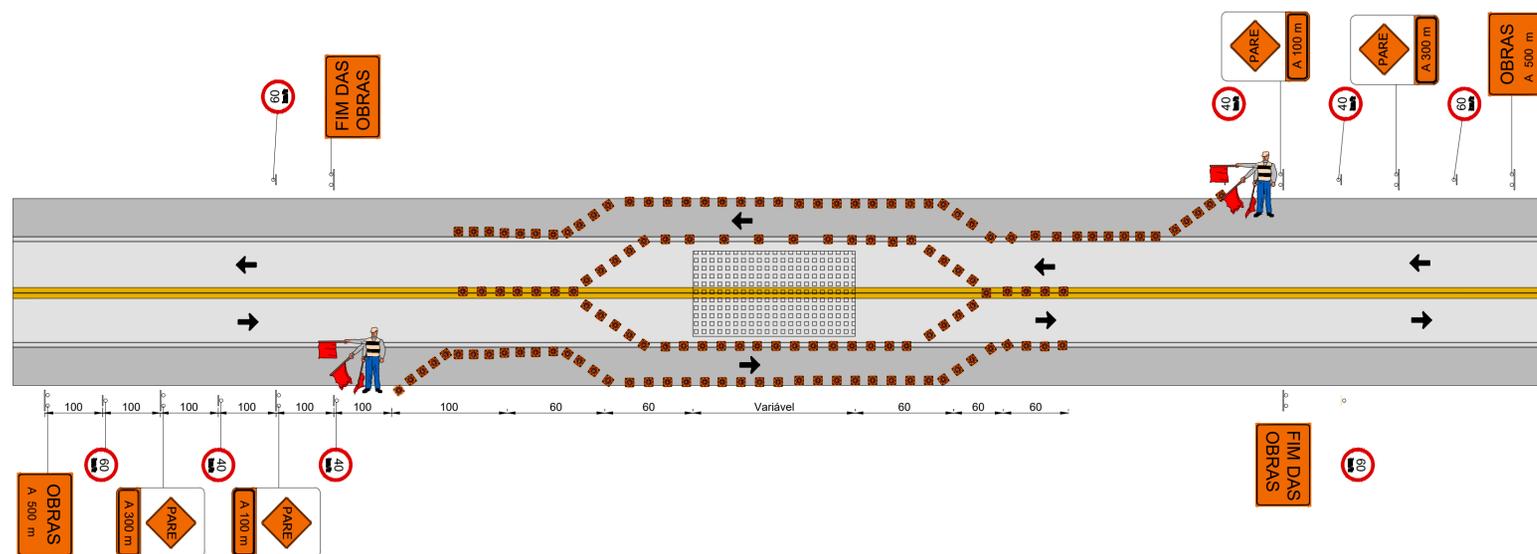

Sinalização de obra na pista - Tipo B  
Sem escala

Nº	DESCRIÇÃO DA REVISÃO	DATA	ADEQUAÇÃO	RESP. TÉCNICO
<b>DAE - DEPARTAMENTO DE ÁGUA E ESGOTO DE JUNDIAÍ-SP</b>				
MUNICÍPIO/SISTEMA: <b>JUNDIAÍ - SÃO PAULO SISTEMA DE ESGOTO SANITÁRIO</b>				FOLHA Nº: <b>09/09</b>
PROJETO/UNIDADE CONSTRUTIVA: <b>BAIRRO TERRA NOVA PROJETO EXECUTIVO - INTERCEPTOR TERRA NOVA SINALIZAÇÃO DE OBRAS</b>				DATA: 11/11/2016
				ESCALA: Indicada
CONTRATANTE: 		EMPRESA CONTRATADA: Consórcio 		
COORDENADOR GERAL DO PROJETO: Rogério Bini Santiago CREA Nº: SP 0084811410	DESENVOLVIMENTO DO DESENHO: CREA Nº:	RESP. TÉCNICO PROJETO: Antonieta Costa da Costa CREA Nº: PR 19.295/D	DESENVOLVIMENTO DESENHO: Higo Jardel Pasto CREA Nº: PR 127.329/D	
RESP. TÉCNICO PROJETO: Valter Maia CREA Nº: SP 088141090	ADEQUAÇÃO DO DESENHO: CREA Nº:	ARQUIVO ELETRÔNICO: SES-PEXE-DE-INTERRANOVA-HD-001-R3		