

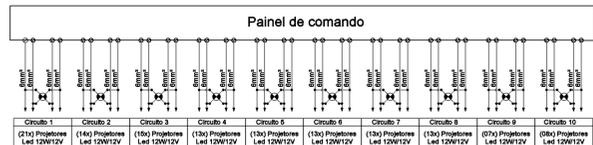


OBS:
Os circuitos de ligação dos projetores, serão levados à casa de bombas, para ligação no painel de comando da fonte.
Utilizar somente eletrodutos de PVC rígido preto e caixas de passagem em alumínio fundido

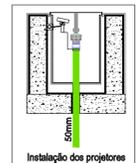

OBS:
Para cada circuito utilizar 04 cabos flexíveis de 6mm² em cores diferentes para facilitar a ligação e identificação.

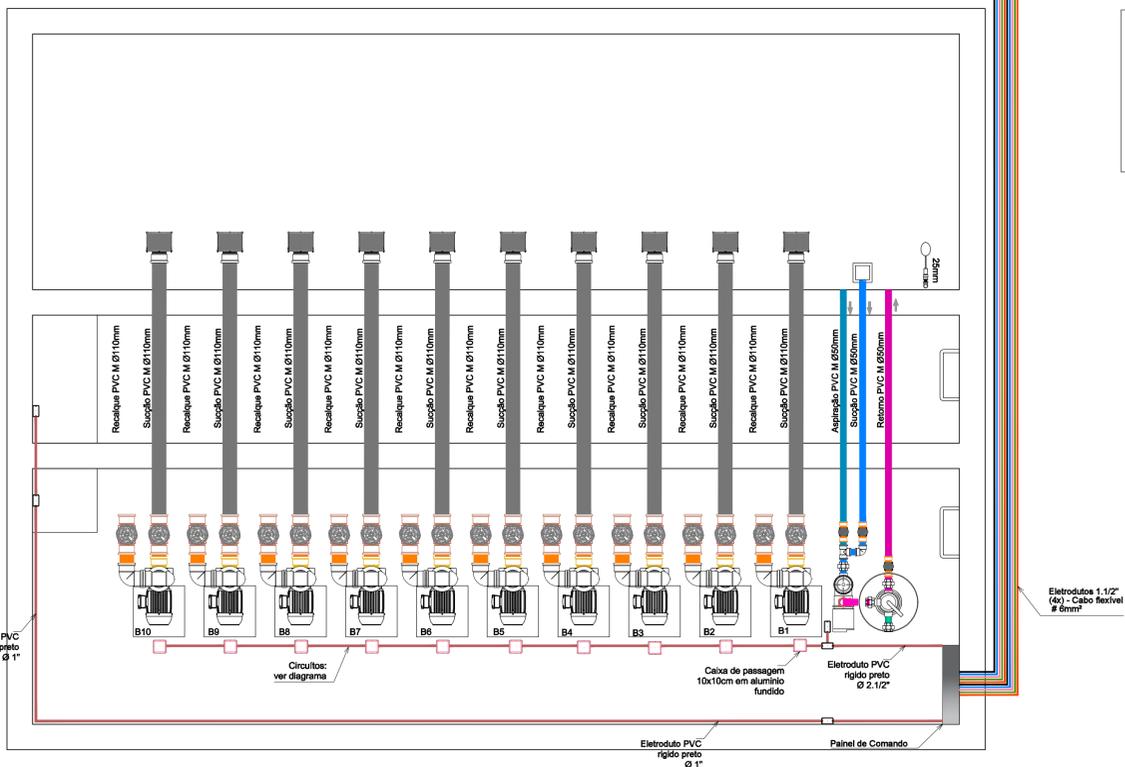

INSPIRATI ARTE+CULTURA DAE S/A - ÁGUA E ESGOTO - JUNDIAÍ/SP Processo Adm. nº 5.726-3/19 Projeto Executivo de Sistemas de Circulação de Água para jatos d'água Área de Lazer da Extensão do Parque da Cidade - Jundiaí/SP		Data JAN/2020
FASE PROJETO Responsável Técnico Engª Luciane M. T. Ferragut - Crea nº 5061637/103	PROJETO EXECUTIVO INSTALAÇÕES ELÉTRICAS Projeto Engª Luciane M. T. Ferragut - Crea nº 5061637/103	FOLHA 09/09
Desenho Luciane M. T. Ferragut	Nome Arquivo CAD DAE_PE_F_3_R.00.dwg	Data -
Escala 1/25	Revisão 00	Data -
INSPIRATI ARTE+CULTURA LTDA. EPP Av. São João Luis Antônio, 487 Jd. 54 Bela Vista São Paulo SP CEP 01317-000 Tel: (11) 3801-8500 contato@inspirati.com.br info@inspirati.com.br		