


PLANTA GERAL - INTERCEPTOR POSTE  
ESCALA: 1:1000

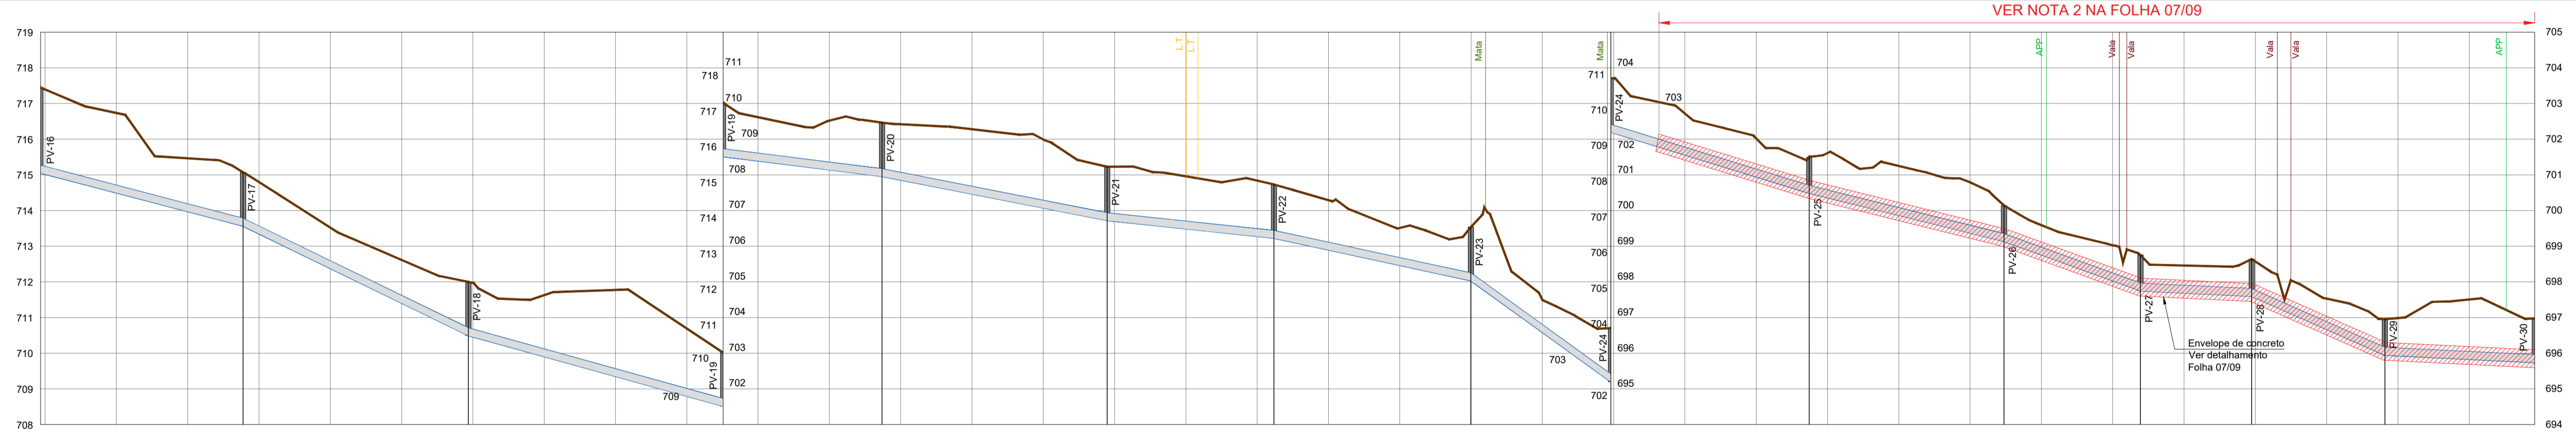


VER NOTA 2 NA FOLHA 07/09


Extensão horizontal e acumulada (m)	488,73	56,81	565,54	63,20	714,74	690,21	44,60	734,81	63,15	797,96	46,75	844,71	55,25	899,96	39,28	939,24	55,65	994,89	54,63	1.049,52	38,28	1.087,80	31,19	1.118,99	37,34	1.156,33	42,07	1.198,40
Cota do terreno (m)	715,06	715,74	715,46	715,32	715,02	714,47	713,62	712,09	711,63	710,89	710,42	709,28	708,51	707,79	707,04	706,24	705,52	704,72	703,97	703,24	702,50	701,75	701,00	700,25	699,50	698,75	698,00	697,25
Cota da Geratriz Inferior da tubulação (m)	715,06	715,06	
Profundidade da tubulação (m)	0,0000	0,0000	
Declividade (m/m)		0,02819		0,04859		0,02773		0,01249		0,01957		0,01059		0,02157		0,07223		0,03071		0,02473		0,03623		0,00491		0,04416		0,00492
Material / Diâmetro (mm)																												
Escoramento																												
Tipo de pavimento																												
Tipo de sinalização																												

PERFIL LONGITUDINAL - INTERCEPTOR POSTE  
ESCALA: HOR: 1:1000 / VER: 1:100

- Convenções:**
- Interceptor
  - Rede Coletora
  - Cerca
  - Meio Fio
  - Muro
  - Terreno
  - Curva de Nível
  - Água Fria
  - Rede de gás
  - Canaleta (CLT)
  - Interceptor existente
  - Linha de Transmissão (LT)
  - Área de Proteção Permanente
  - Alinhamento predial
  - Rio / Fundo de vale
  - Talude
  - Edificações
  - Oleoduto
  - Alagado
  - Área de mata
  - Faixa de domínio
  - Faixa não edificante
  - Poste
  - MRRN
  - Caixa
  - Parada de ônibus
  - Placa de sinalização
  - Árvore
  - BL - Boca de Lobo
  - CT Cota do terreno
  - ACP Acesso pedestre
  - TB000 Tubulação DN000
  - PV - Poço de visita
  - PV AP - Poço de visita de água pluvial
  - PV E - Poço de visita de esgoto
  - 00 Estaca
  - GI Geratriz inferior
  - GS Geratriz Superior

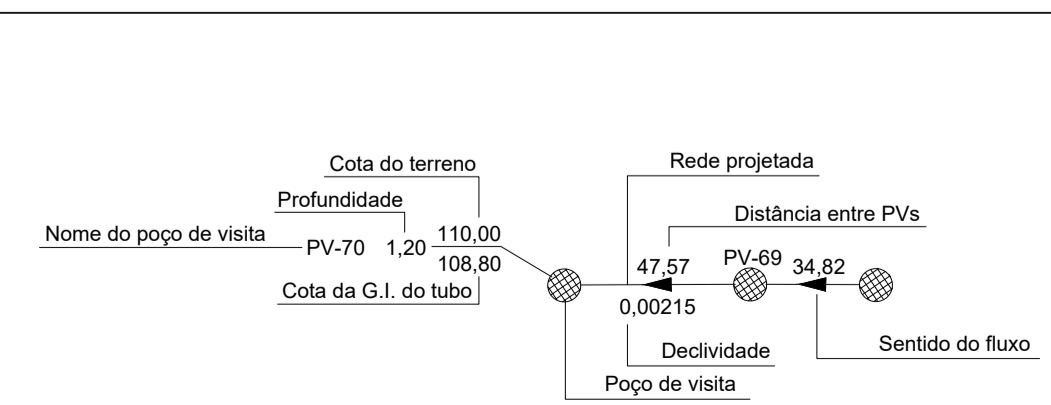

Documentos de referência:

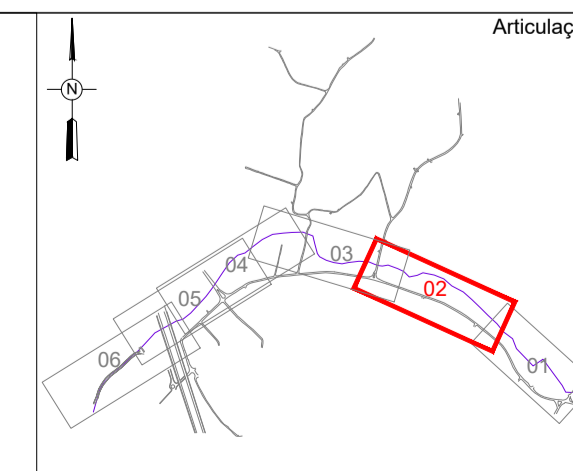

DAE - DEPARTAMENTO DE ÁGUA E ESGOTO DE JUNDIAÍ-SP

MUNICÍPIO: JUNDIAÍ - SÃO PAULO

SISTEMA DE ESGOTO SANITÁRIO

FOLHA Nº: 02/09

DATA: 16/11/2016

ESCALA: Indicada

PROJETO: PROJETO EXECUTIVO - INTERCEPTOR POSTE PLANTA E PERFIL - ESTACA 25 A 59

CONTRATANTE: **dae** JUNDIAÍ

EMPRESA CONTRATADA: **Sociedade de Água e Saneamento de Jundiaí**

COORDENADOR GERAL DO PROJETO: Rogério Bini Santiago

DESENVOLVIMENTO DO DESENHO: Antonieta Costa da Costa

RESP. TÉCNICO PROJETO: Václav Maier

DESENVOLVIMENTO DO DESENHO: Higo Jardel Pastore

PROJUNO ELETRÔNICO: SES-PEXE-DE-INPOSTE-HD-001-R4