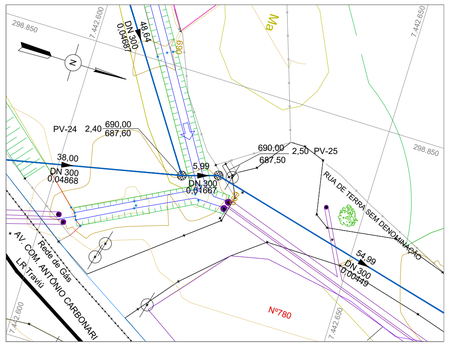

DETALHE DA TRAVESSIA DO CÓRREGO - 03
ESCALA: 1:500

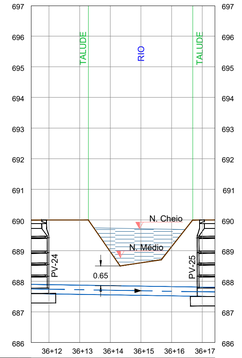

Extensão horizontal e acumulada (m)	0,00		1,86	1,86		3,40			5,27	0,72	5,99			
Cota do terreno (m)	690,00	690,00	690,00	690,00	688,96	688,6	689,13	690,00	690,00					
Cota da Geratriz Inferior da tubulação (m)	687,6	687,6	687,57	687,57	687,56	687,54	687,52	687,50	687,50					
Profundidade da tubulação (m)	2,40	2,40	2,43	1,40	1,06	1,61	2,50	2,50						
Declividade (m/m)		0,01667												
Material / Diâmetro (mm)		DN 300 - PVC - NBR7362												
Escoramento		Continuo / Descontinuo												
Tipo de pavimento		Terreno Natural												

PERFIL LONGITUDINAL - TRAVESSIA DO CÓRREGO - 02
ESCALA: HOR: 1:100 / VER: 1:100

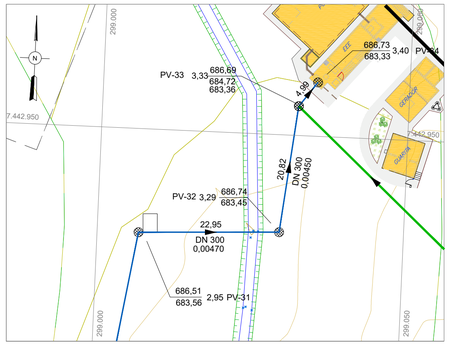

DETALHE DA TRAVESSIA DO CÓRREGO - 02
ESCALA: 1:500

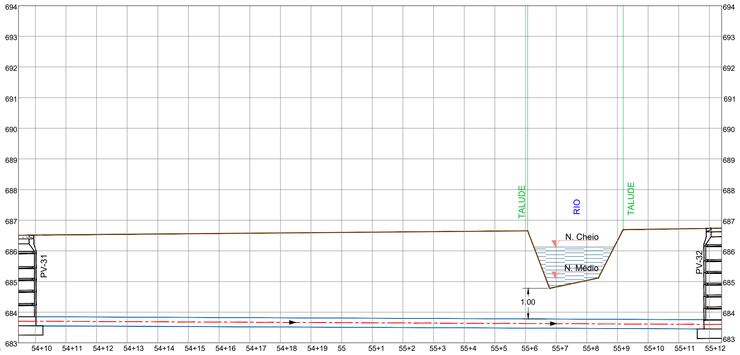

| | | | | | | | | | | | | | |