



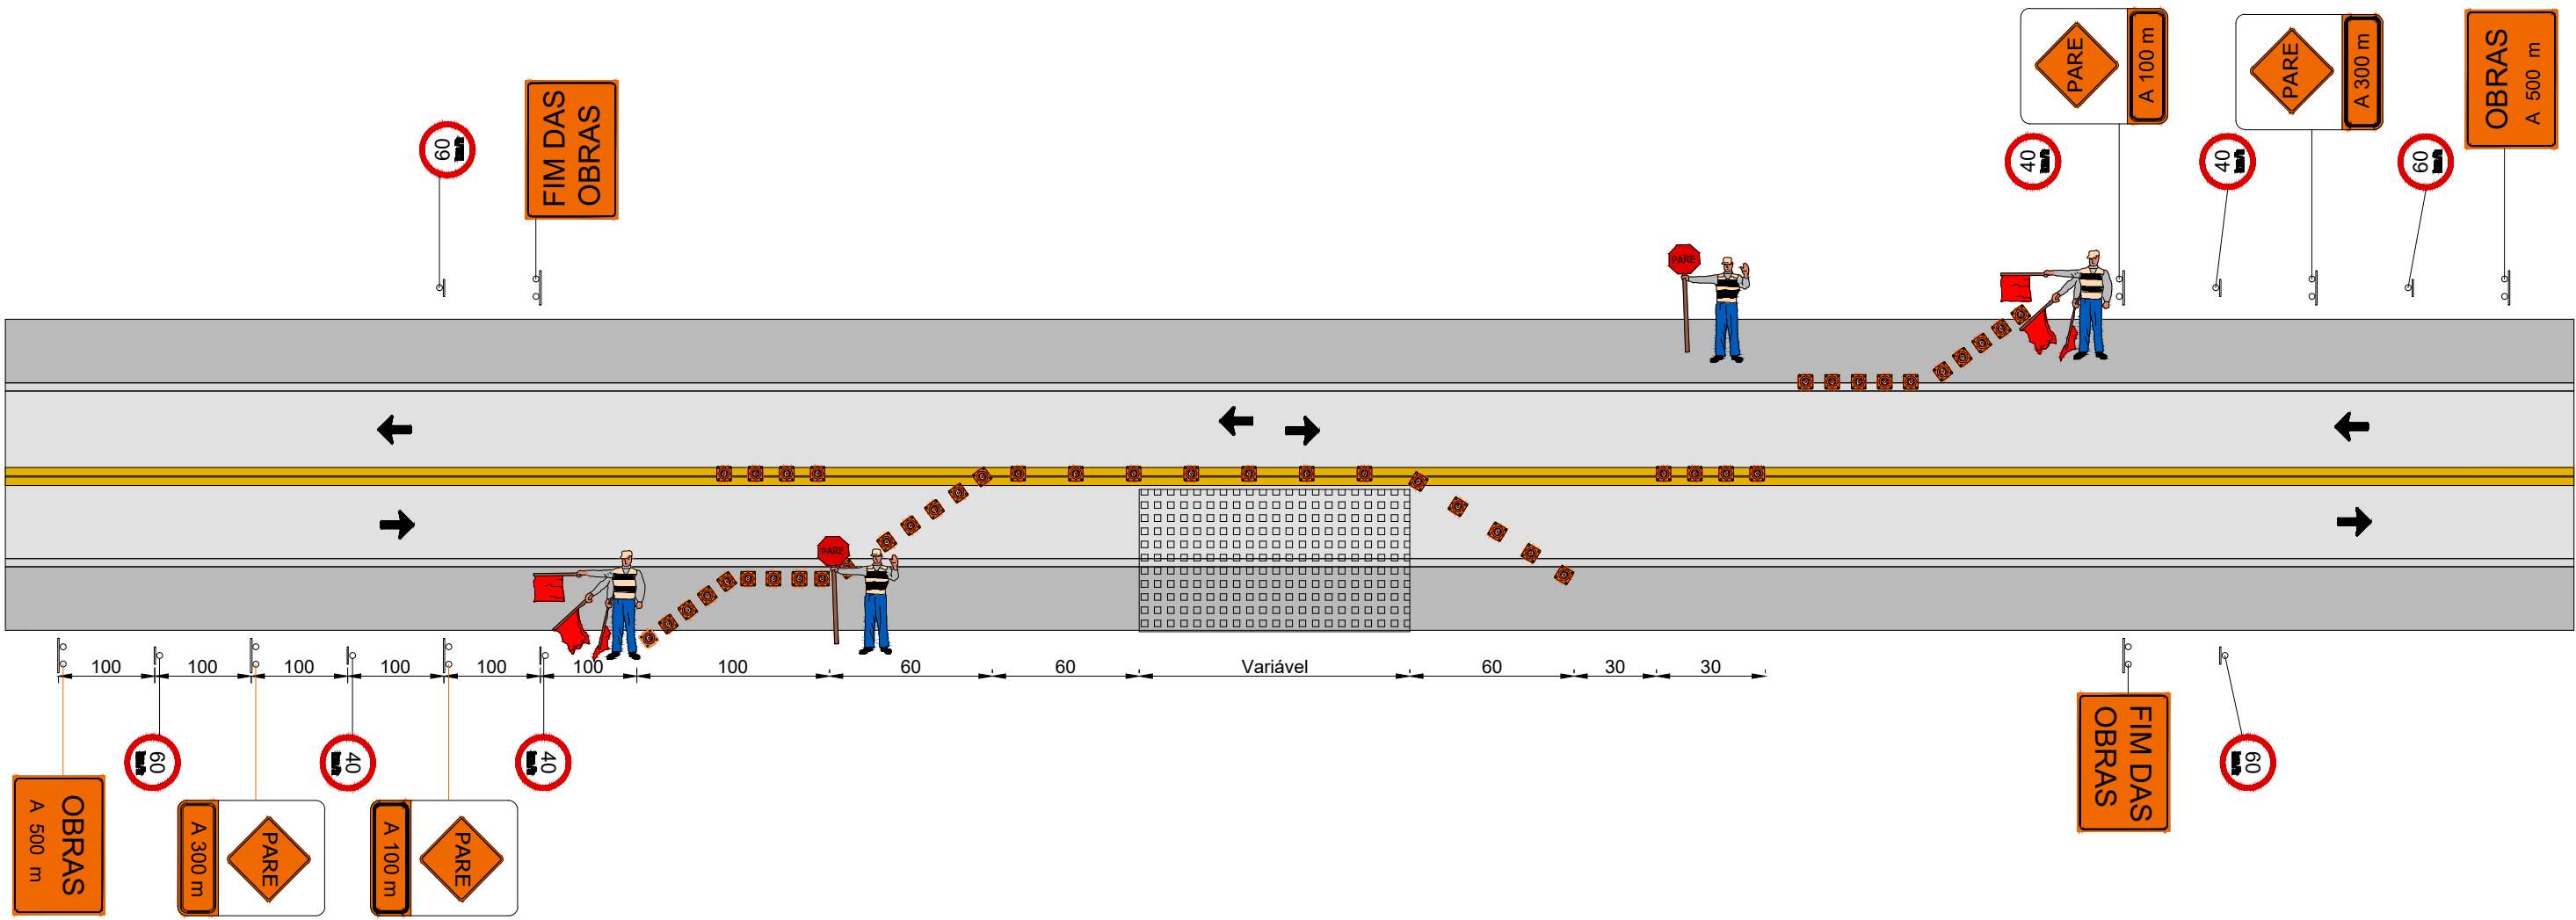

Sinalização de obra na pista - Tipo A
Sem escala

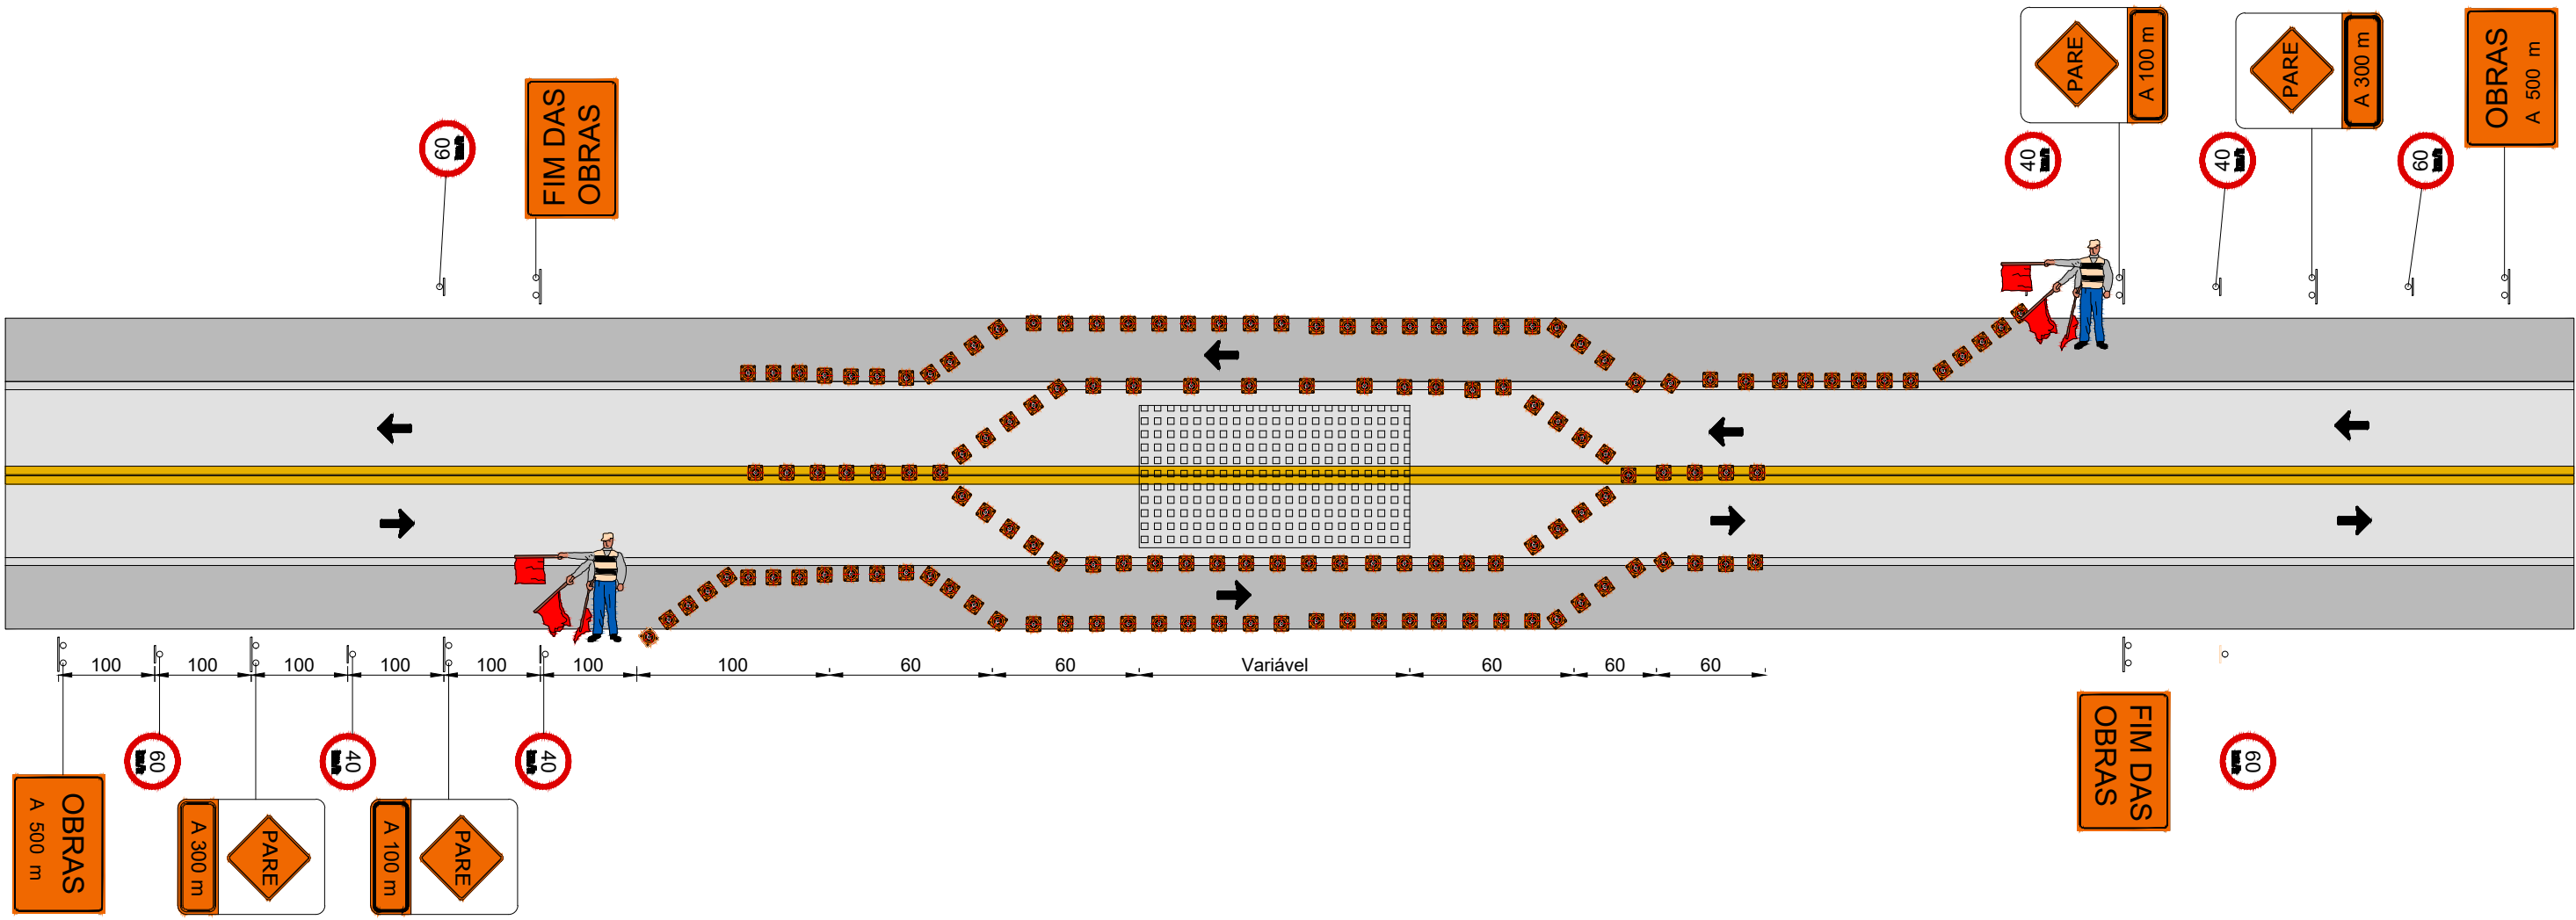

Sinalização de obra na pista - Tipo B
Sem escala

Nº		DESCRIÇÃO DA REVISÃO		DATA	ADJUNÇÃO	RESP. TÉCNICO
DAE - DEPARTAMENTO DE ÁGUA E ESGOTO DE JUNDIAÍ-SP						
MUNICÍPIO/SISTEMA: JUNDIAÍ - SÃO PAULO SISTEMA DE ESGOTO SANITÁRIO					FOLHA Nº: 07/07	
PROJETO/UNIDADE CONSTRUTIVA: BAIRRO DO TRAVIÚ PROJETO EXECUTIVO - INTERCEPTOR TRAVIÚ SINALIZAÇÃO DE OBRAS					DATA: 12/12/2016	
					ESCALA: S/ ESCALA	
CONTRATANTE: 					EMPRESA CONTRATADA Consórcio  	
COORDENADOR GERAL DO PROJETO: Rogério Bini Santiago		DESENVOLVIMENTO DO DESENHO			DESENVOLVIMENTO DESENHO	
CREA Nº: SP 006449114-D		CREA Nº:			Antonieta Costa da Costa	
RESP. TÉCNICO PROJETO: Valter Maia		ADEQUAÇÃO DO DESENHO			Higo Jarde Pastro	
CREA Nº: SP 0885141208-D		CREA Nº:			PR 19.295/D	
					ARQUIVO ELETRÔNICO:	
					SES-PEXE-DE-INTRAVIÚ-HD-001-R2	