



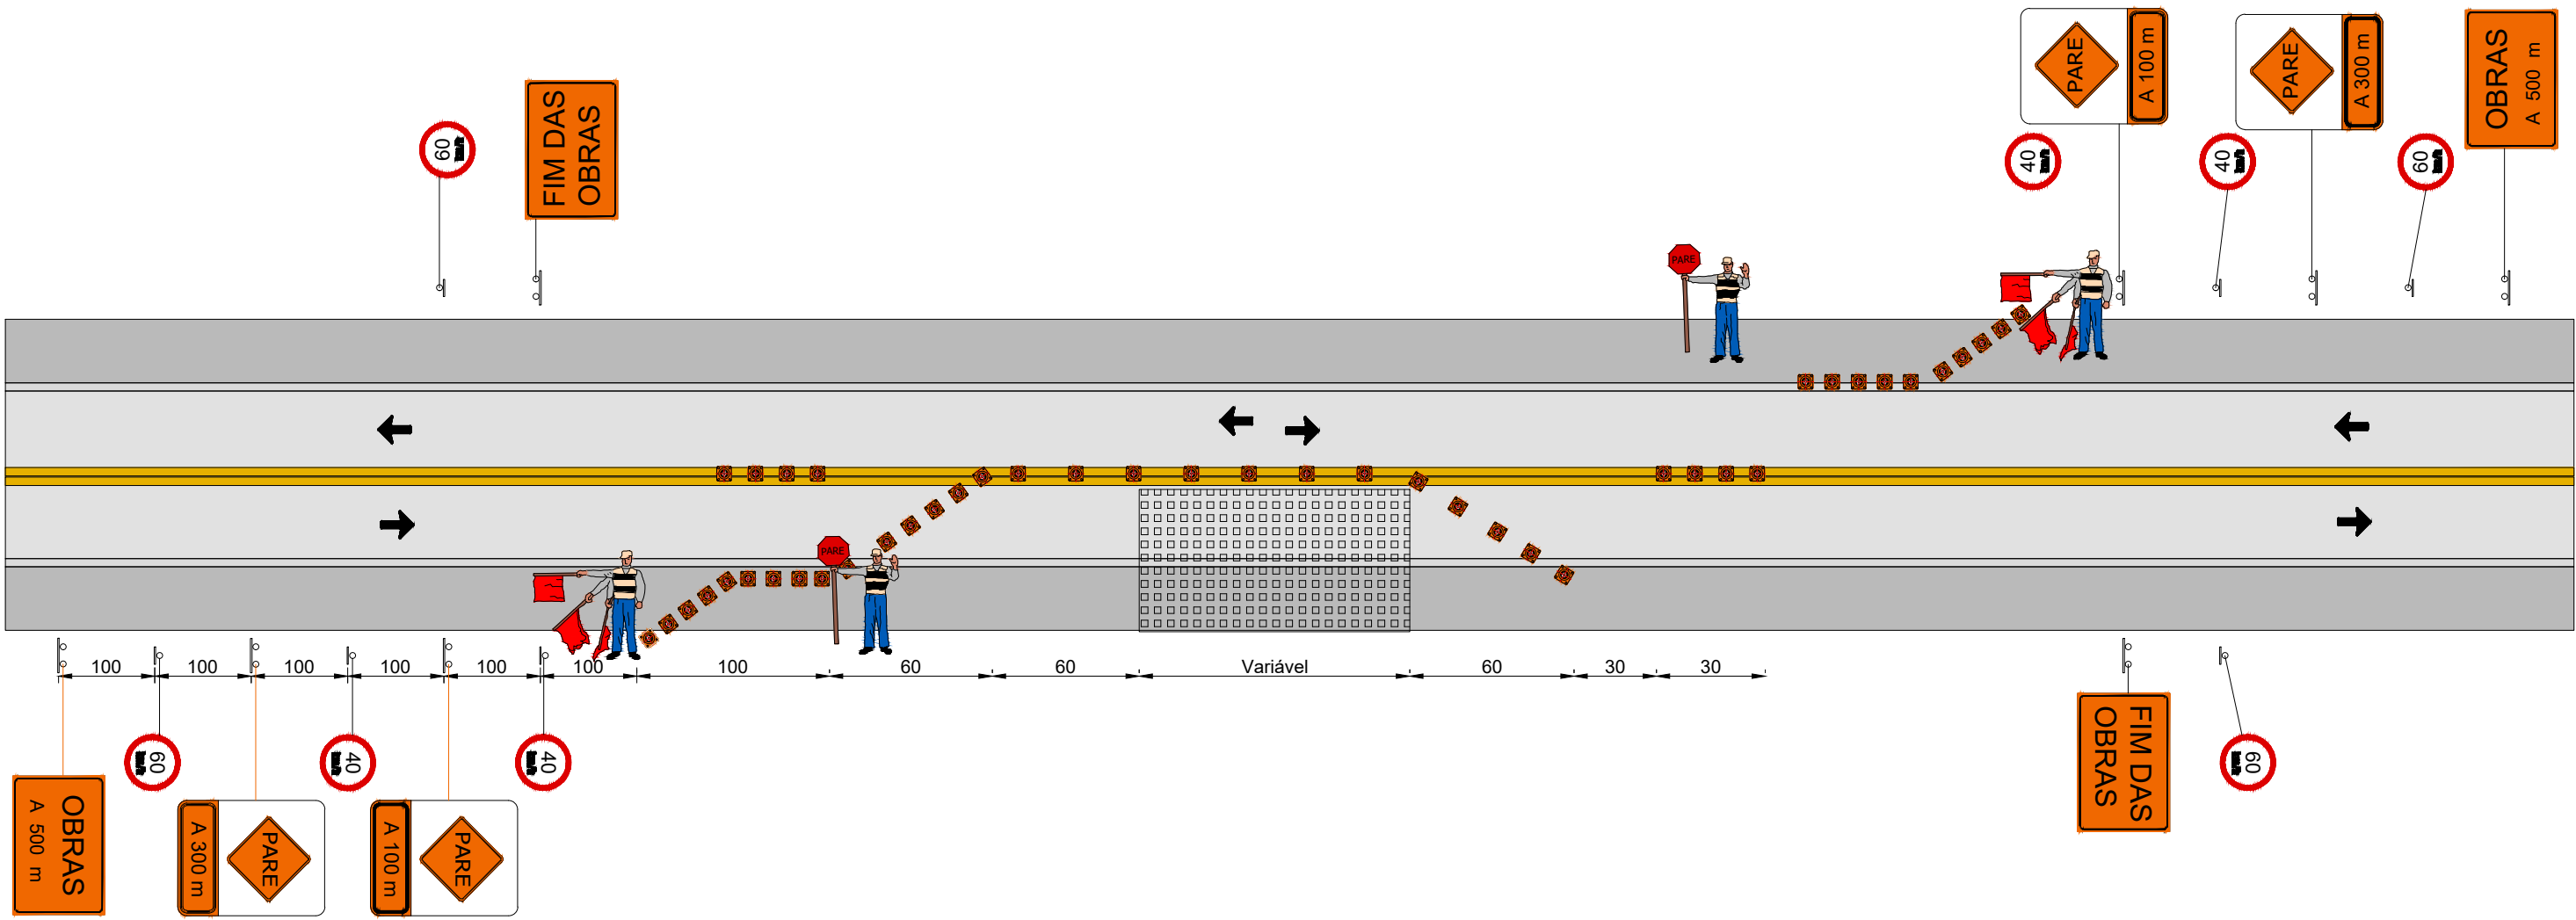

Sinalização de obra na pista - Tipo A
Sem escala

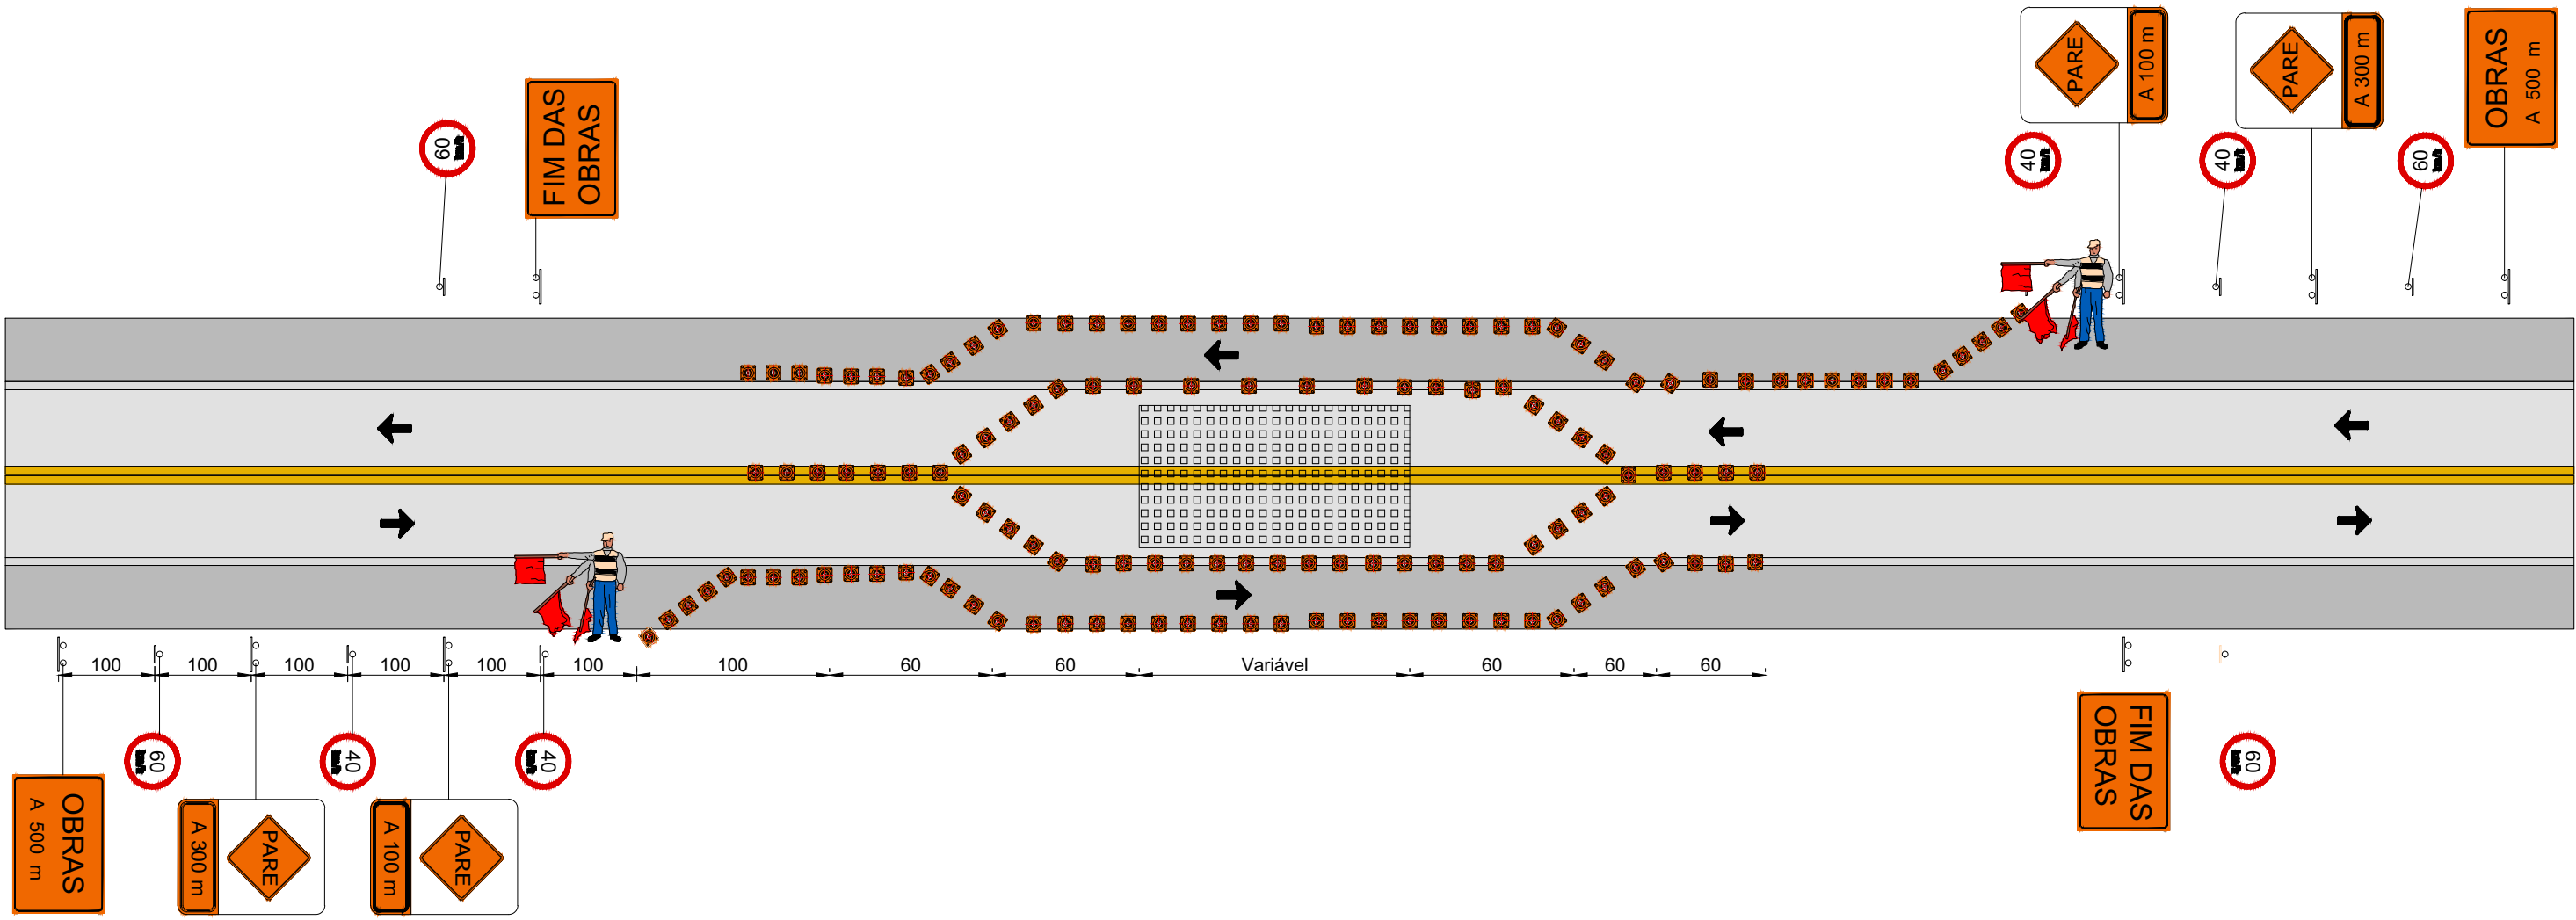

Sinalização de obra na pista - Tipo B
Sem escala

Nº	DESCRIÇÃO DA REVISÃO	DATA	ADEQUAÇÃO	RESP. TÉCNICO
DAE - DEPARTAMENTO DE ÁGUA E ESGOTO DE JUNDIAÍ-SP				
MUNICÍPIO/SISTEMA: JUNDIAÍ - SÃO PAULO SISTEMA DE ESGOTO SANITÁRIO			FOLHA Nº:	18/18
PROJETO/UNIDADE CONSTRUTIVA: BAIRRO POSTE PROJETO EXECUTIVO - REDE COLETORA DE ESGOTO SINALIZAÇÃO DE OBRAS			DATA:	11/11/2016
			ESCALA:	Indicada
CONTRATANTE: 			EMPRESA CONTRATADA <i>Consórcio</i>  	
COORDENADOR GERAL DO PROJETO: Rogério Bini Santiago CREA Nº: SP 006449114-0		DESENVOLVIMENTO DO DESENHO Antonieta Costa da Costa CREA Nº: PR 19.295/D		DESENVOLVIMENTO DESENHO Higo Jaridel Pasto CREA Nº: PR 127.329/D
RESP. TÉCNICO PROJETO: Valter Maia CREA Nº: SP 0885141208/D		ADEQUAÇÃO DO DESENHO CREA Nº:		ARQUIVO ELETRÔNICO SES-PEXE-DE-RCEPOSTE-HD-001-R3