




DETALHE DA TRAVESSIA 02 - SETOR - A-02  
ESCALA: 1:500

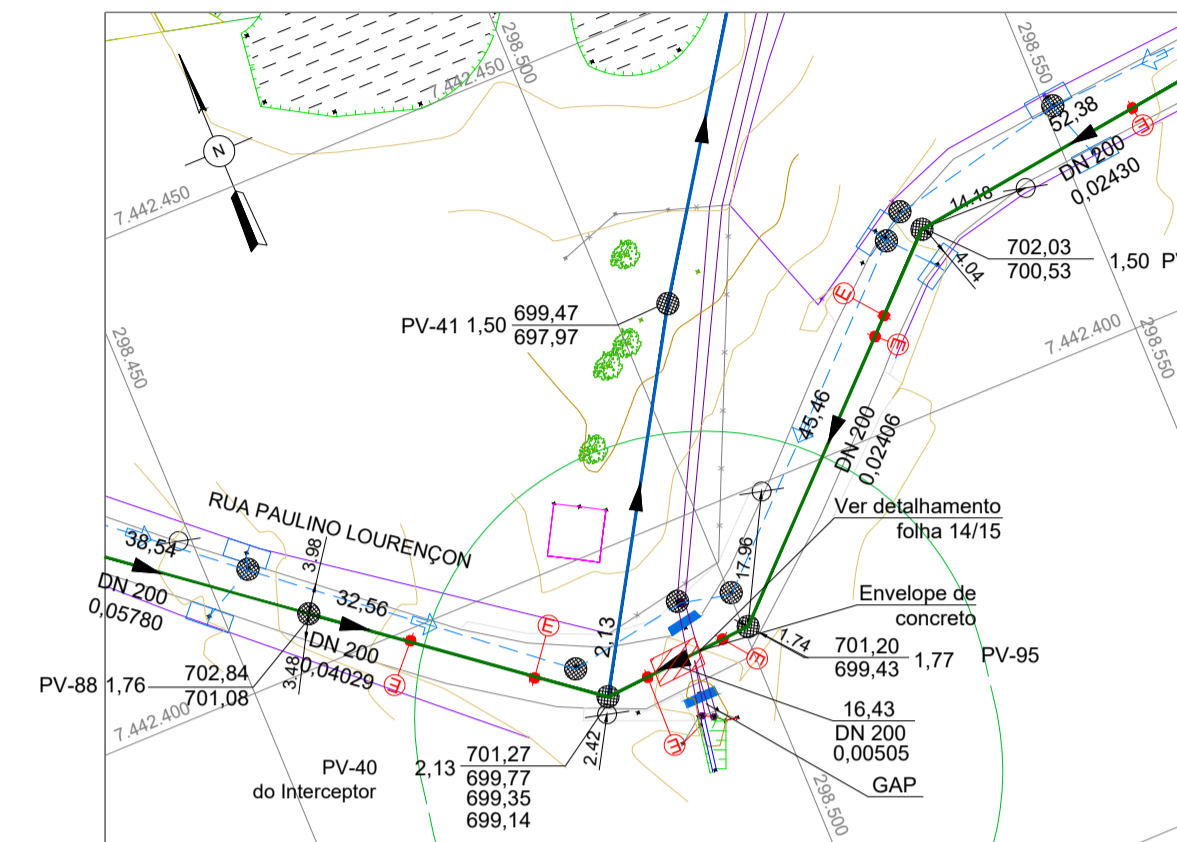

DETALHE DA TRAVESSIA 05 - SETOR - B-07  
ESCALA: 1:500

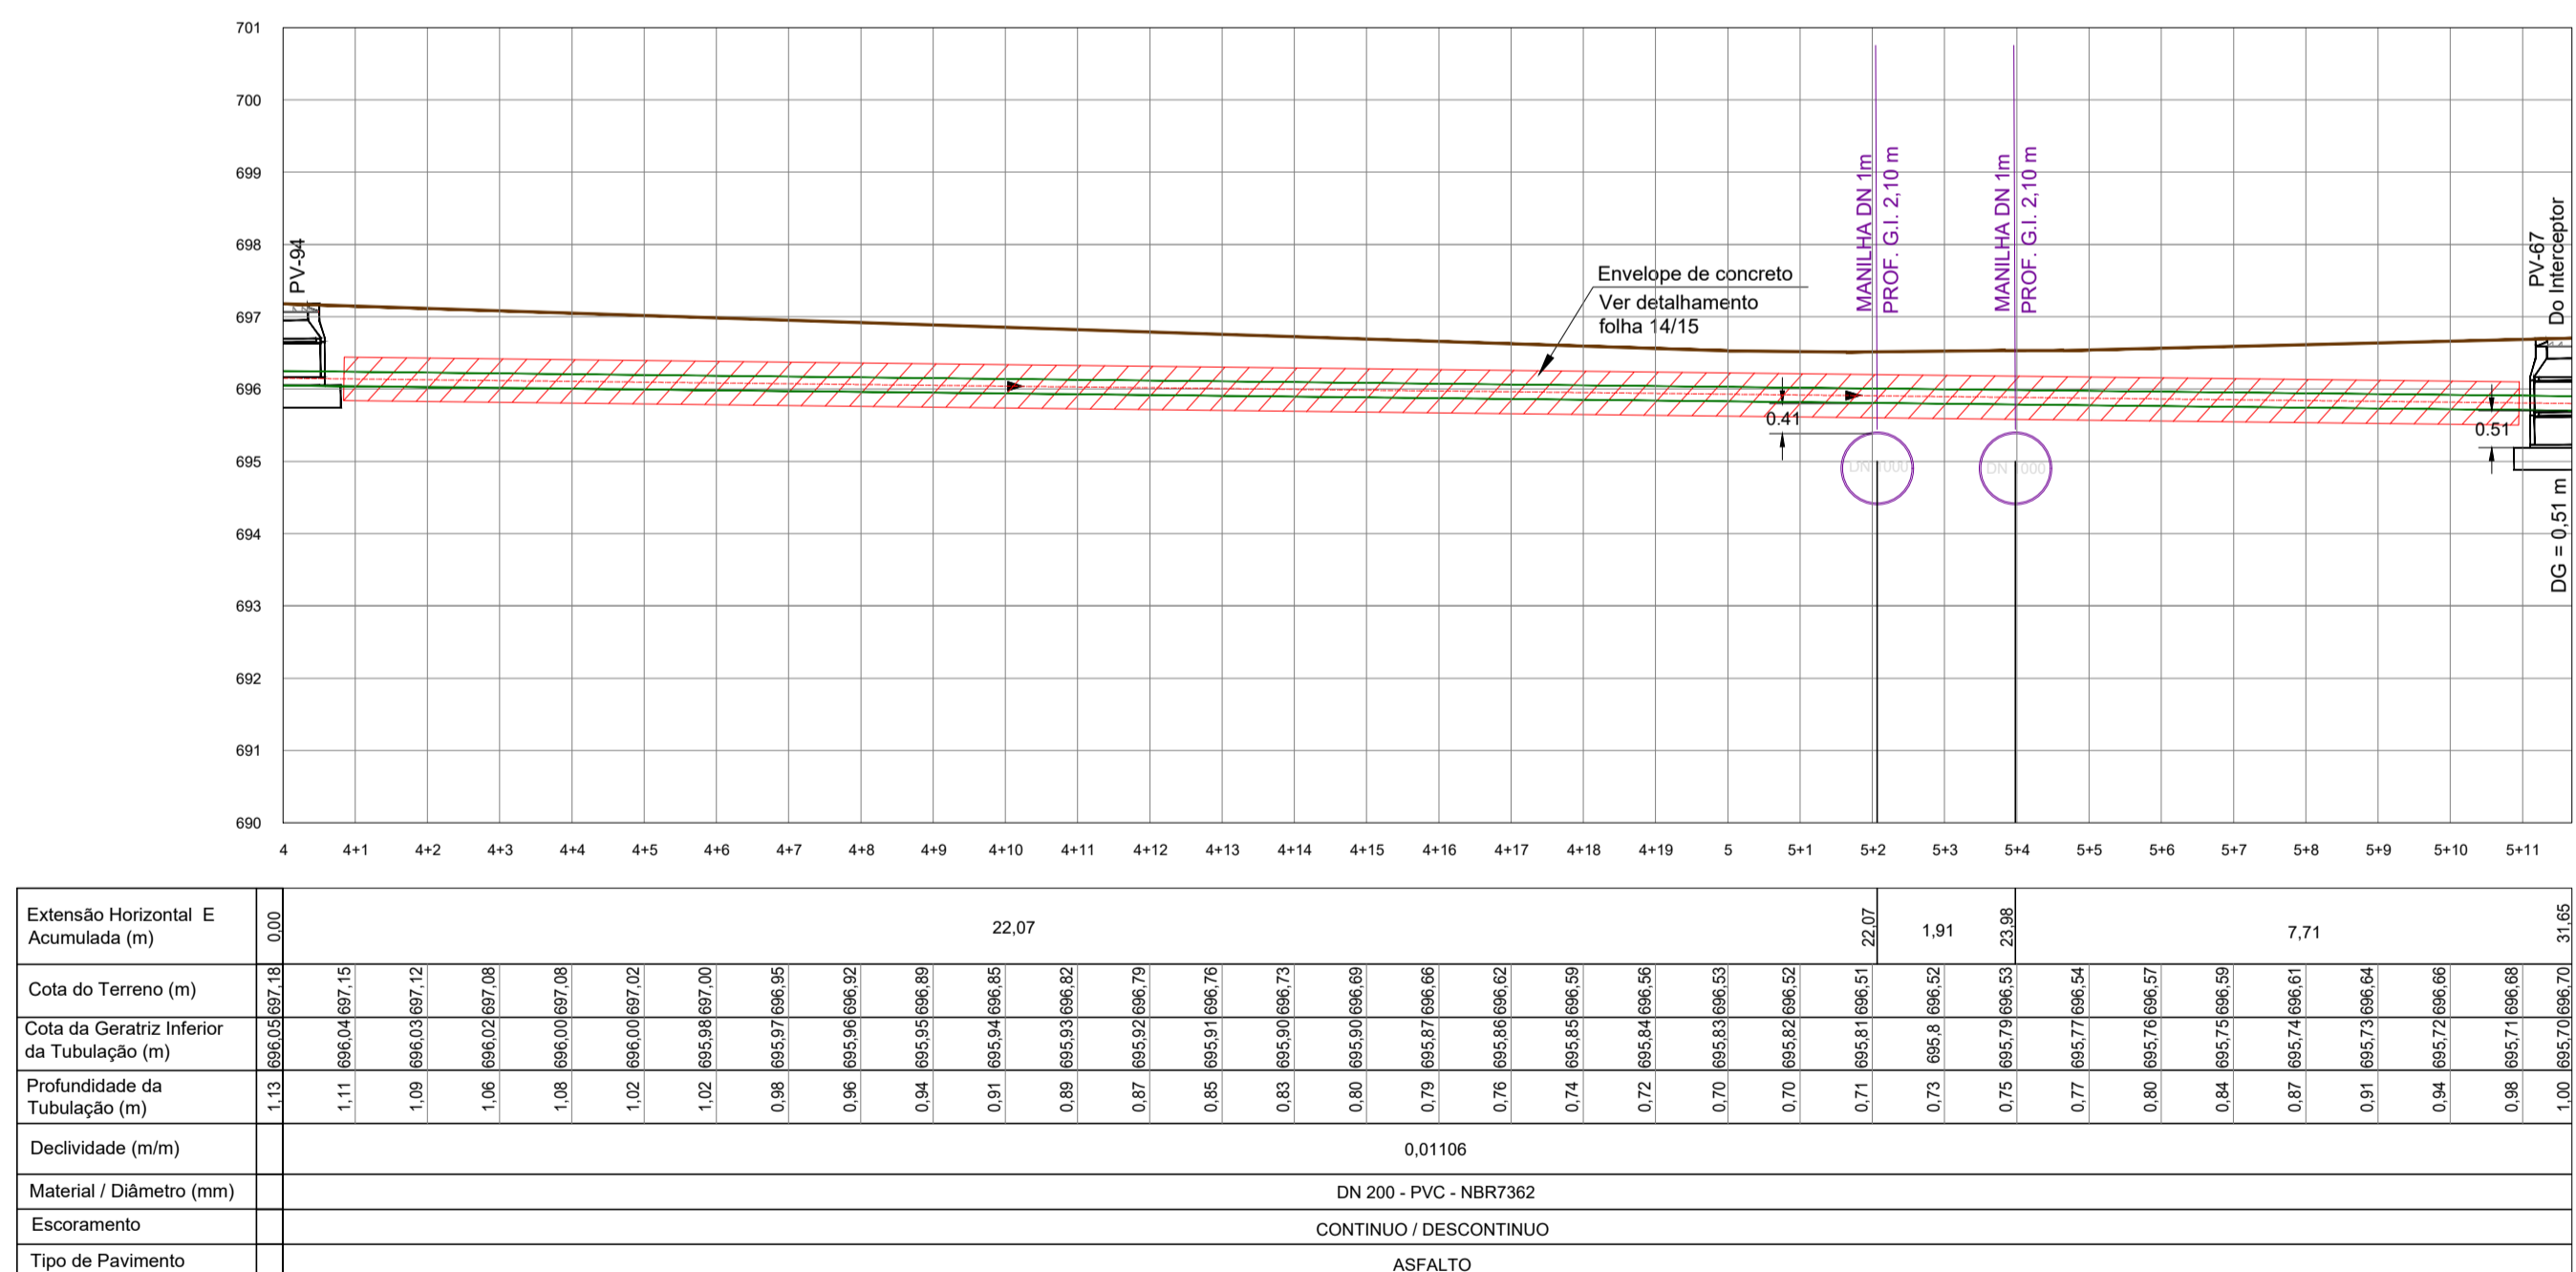


PERFIL LONGITUDINAL - TRAVESSIA 02 - SETOR - A-02  
ESCALA: HOR: 1:100 / VER: 1:100

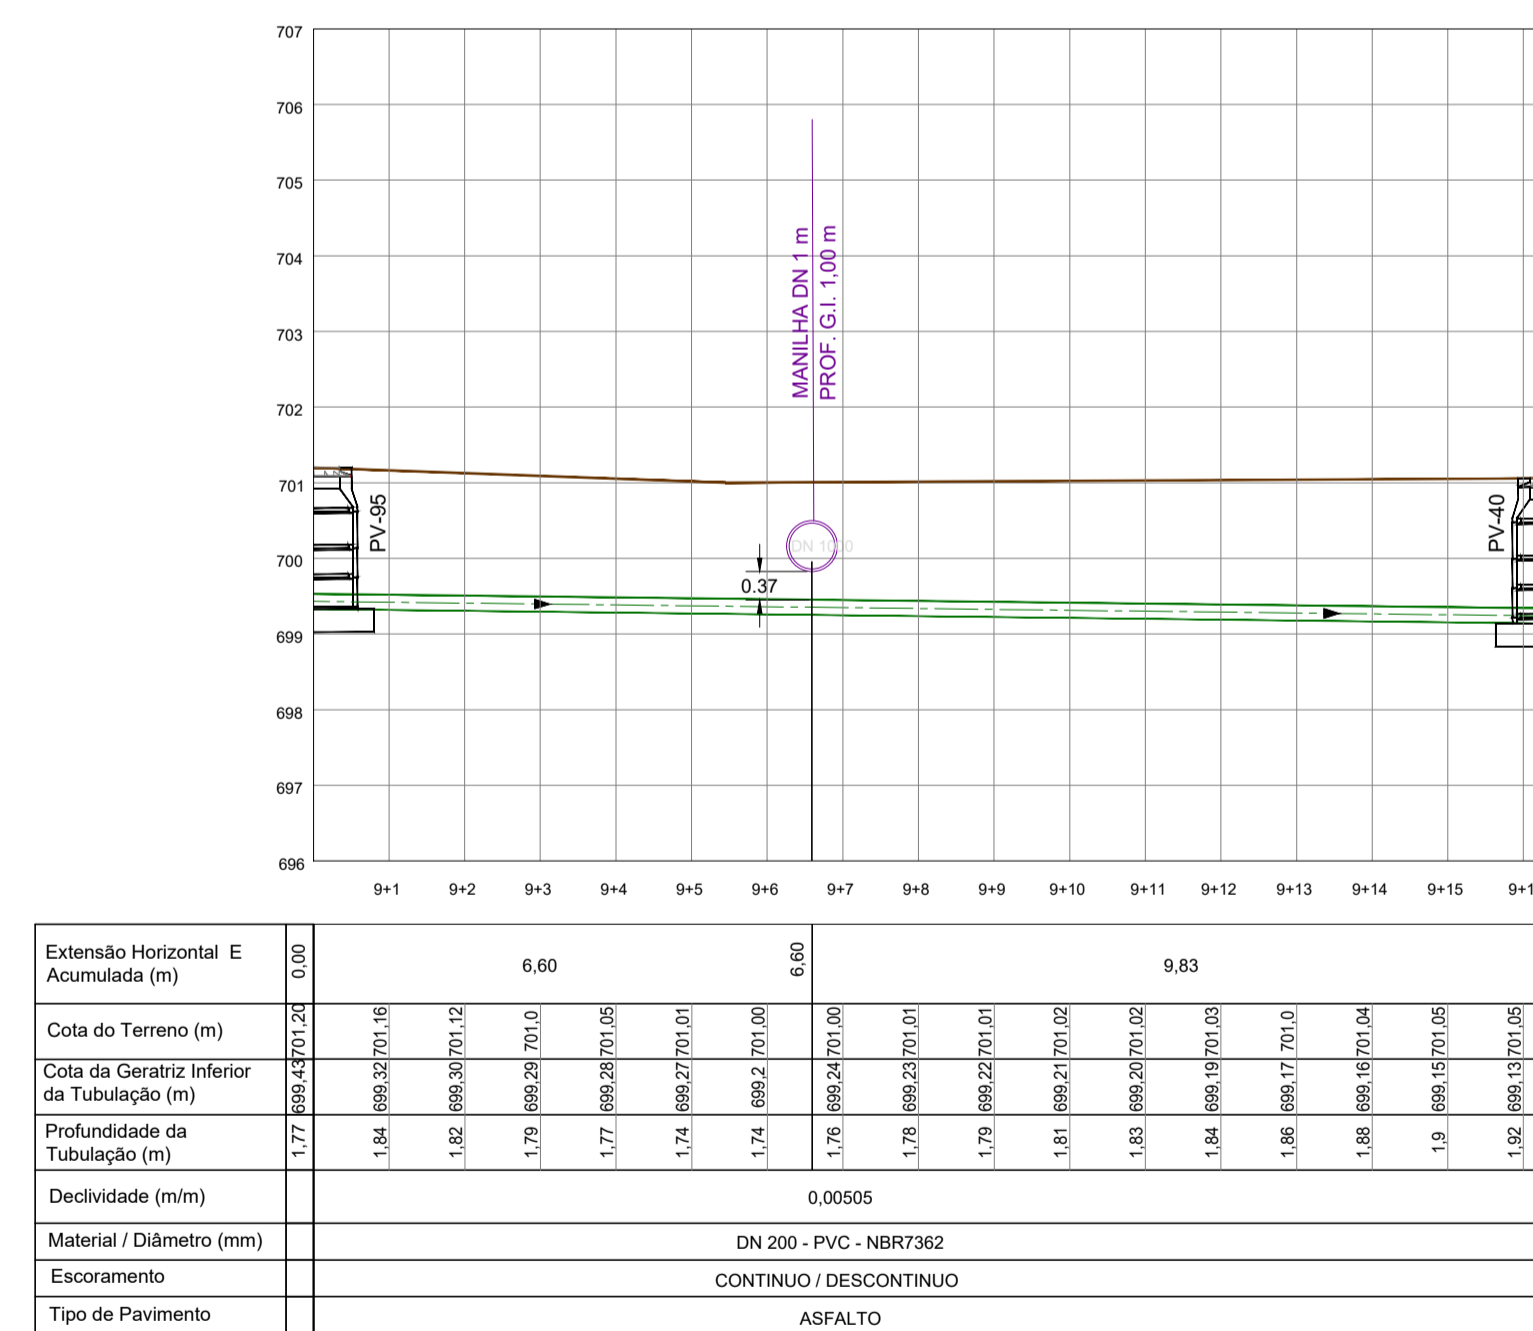

PERFIL LONGITUDINAL - TRAVESSIA 05 - SETOR - B-07  
ESCALA: HOR: 1:100 / VER: 1:100

- Convenções:**
- Interceptor
  - Rede Coletora
  - Cerca
  - Meio Fio
  - Muro
  - Terreno
  - Curva de Nivel
  - GAP
  - Rede de gás
  - Canaleta (CLT)
  - Linha de Transmissão (LT)
  - Área de Proteção Permanente
  - Alinhamento predial
  - Rio / Fundo de vale
  - Talude
  - Edificações
  - Óleoduto
  - Alagado
  - Área de mata
  - Manilha
  - Poste
  - MRRN
  - Caixa - (CX) / Boca de Lobo (BL)
  - BL - Boca de Lobo
  - Parada de ônibus
  - Placa de sinalização
  - Árvore
  - PV - Poço de visita
  - PV AP - Poço de visita de água pluvial
  - PV E - Poço de visita de esgoto
  - Ponto de ligação predial (Projetado)
  - CT - Cota do terreno
  - ACP - Acesso pedestre
  - TB000 - Tubulação DN000
  - Estaca
  - GI - Geratriz inferior
  - TIL - Tê de Inspeção e Limpeza

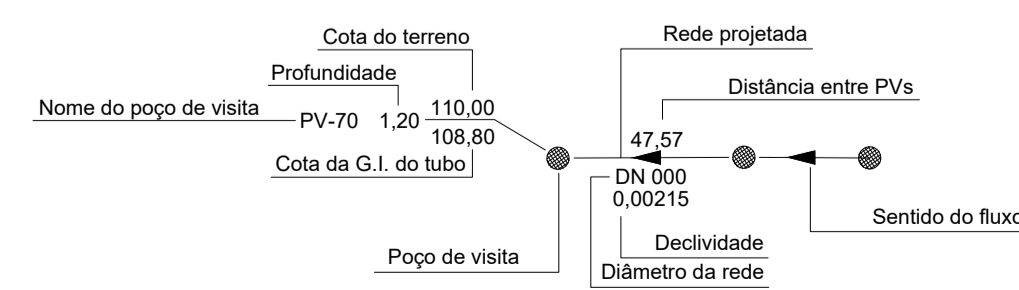

Documentos de referência:

Nº	DESCRIÇÃO DA REVISÃO	DATA	ADEQUAÇÃO	RESP. TÉCNICO
<b>DAE - DEPARTAMENTO DE ÁGUA E ESGOTO DE JUNDIAÍ-SP</b>				
MUNICÍPIO/SISTEMA: <b>JUNDIAÍ - SÃO PAULO</b> SISTEMA DE ESGOTO SANITÁRIO				FOLHA Nº: <b>12/15</b>
PROJETO EXECUTIVO - REDE COLETORA DETALHAMENTO TRAVESSIA SETORES - A-02 E B-07				DATA: 12/12/2016
CONTRATANTE: <b>DAE</b>				ESCALA: Indicada
COORDENADOR GERAL DO PROJETO: Rogério Bini Santiago CREA Nº: SP 088481/140		DESENVOLVIMENTO DO DESENHO: Antonieta Costa da Costa CREA Nº: PR 19.295/D		DESENVOLVIMENTO DO PROJETO: Higo Jardel Pasto CREA Nº: PR 127.329/D
RESP. TÉCNICO PROJETO: Valter Maia CREA Nº: SP 08814/1090		ADEQUAÇÃO DO DESENHO:		PROJETO ELETRÔNICO: SES-PEXE-DE-RCETRAVIU-HD-001-R3