



DETALHE TÍPICO DAS COLUNAS DA ESTRUTURA DE APOIO DOS MÓDULOS DE DECANTAÇÃO
102 PEÇAS PARA CADA DECANTADOR




DIMENSÕES EM MILÍMETROS

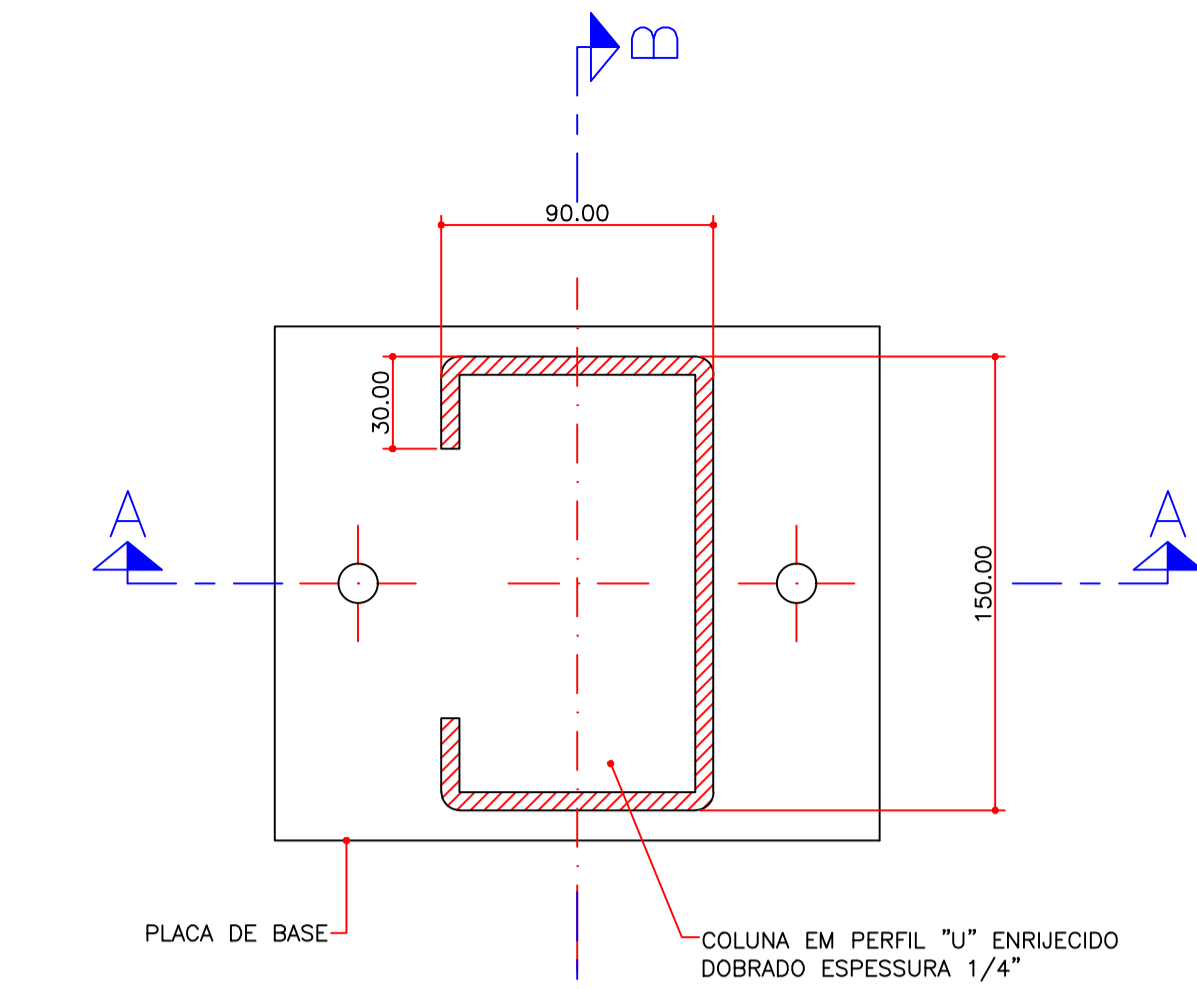


CORTE-CC
ESCALA 1:2,5

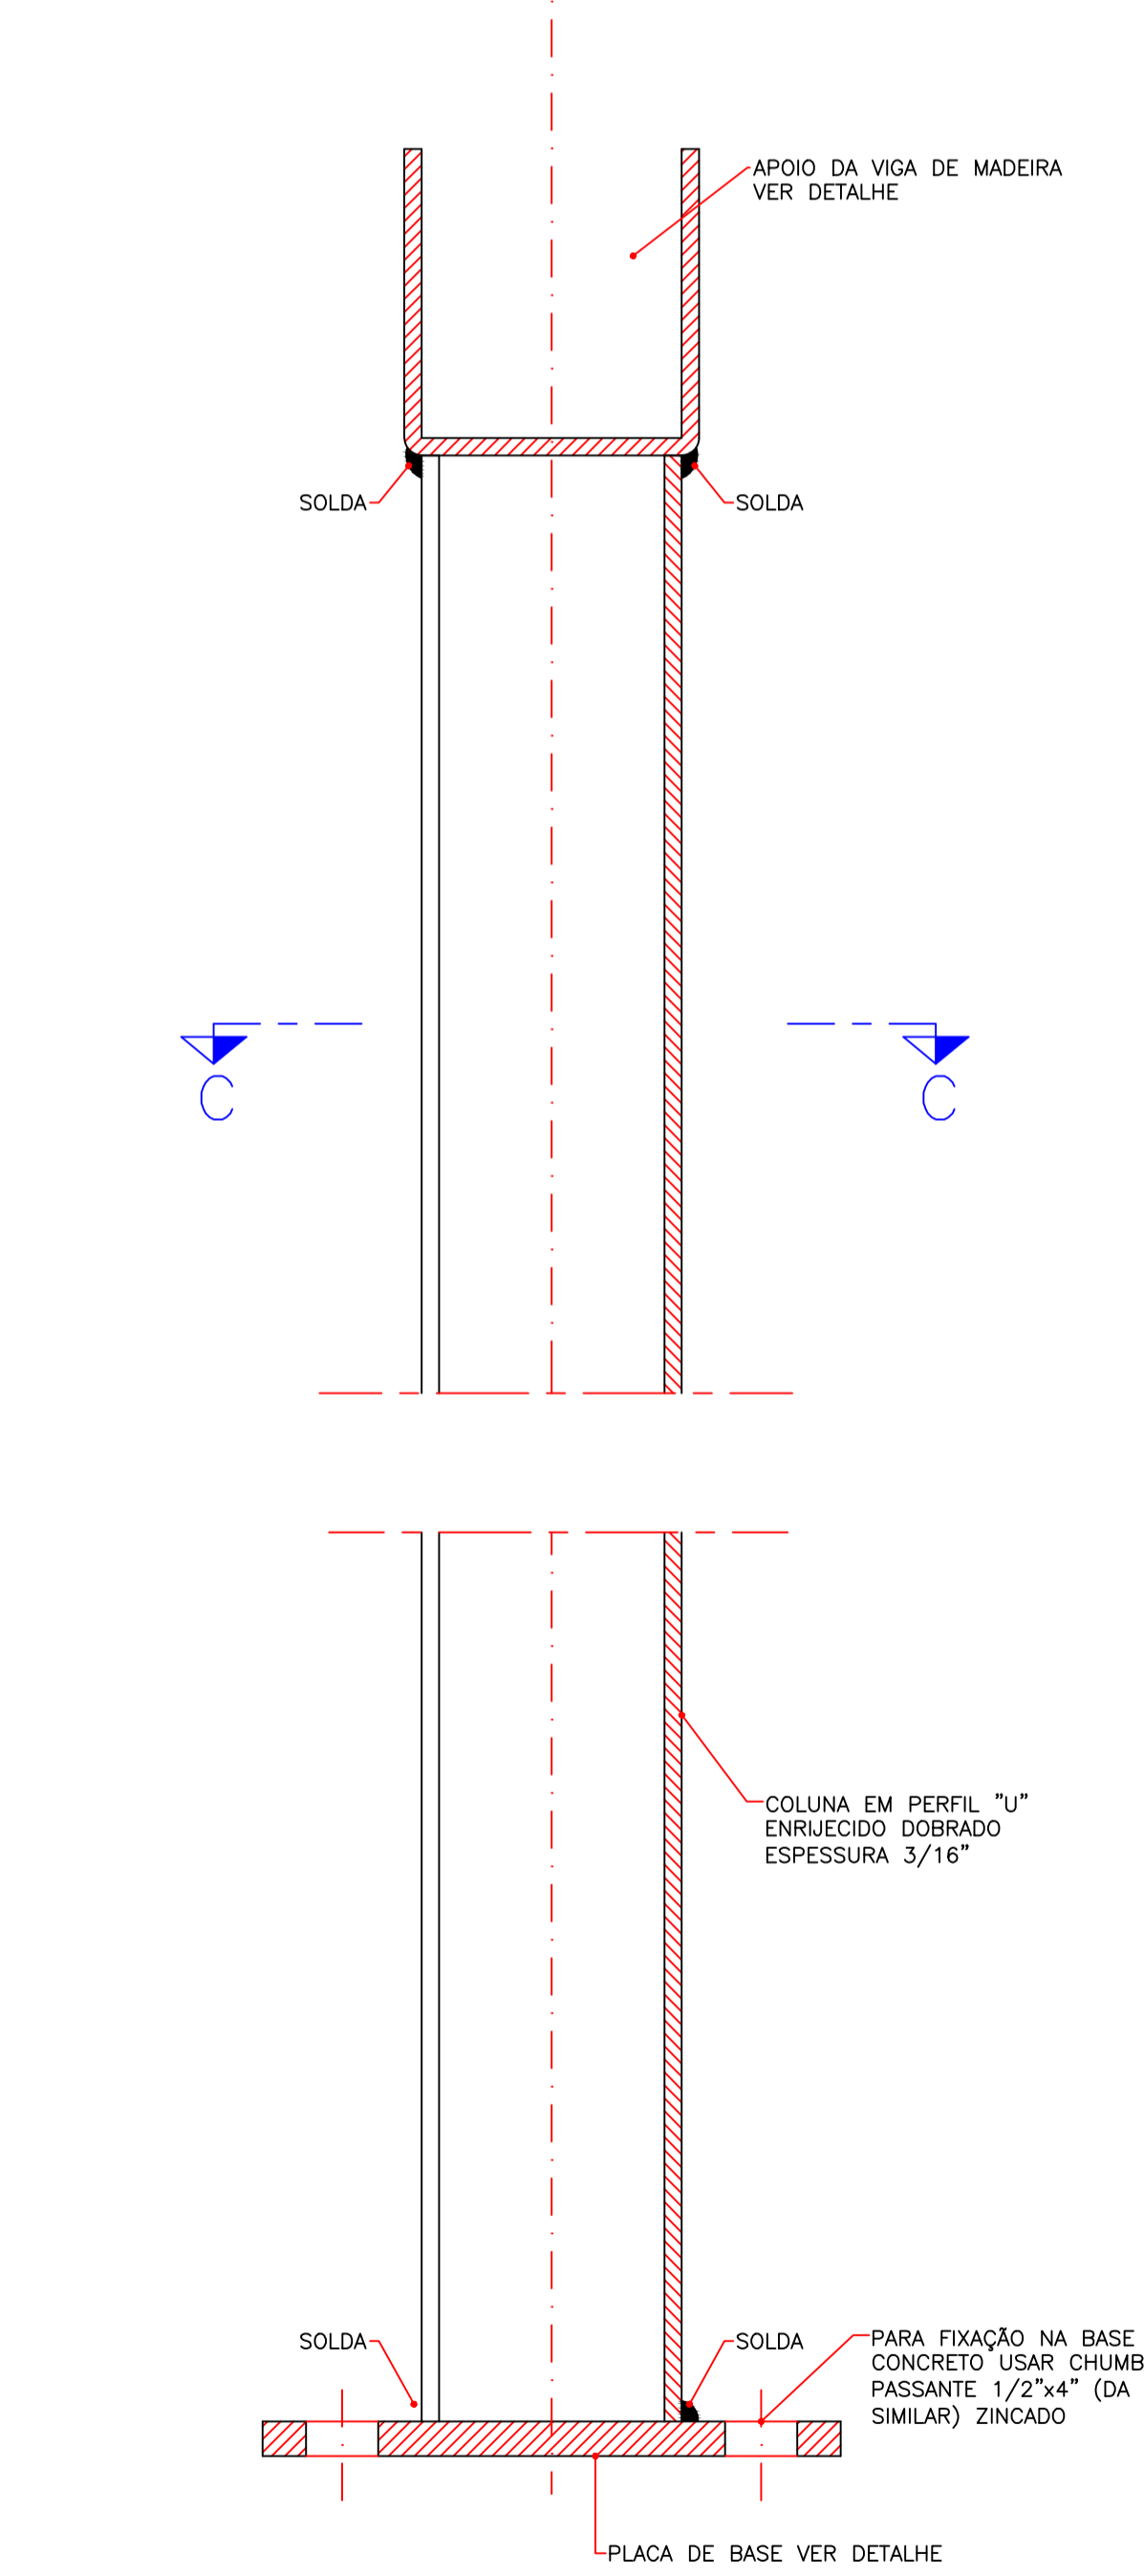


CORTE-AA
ESCALA 1:2,5

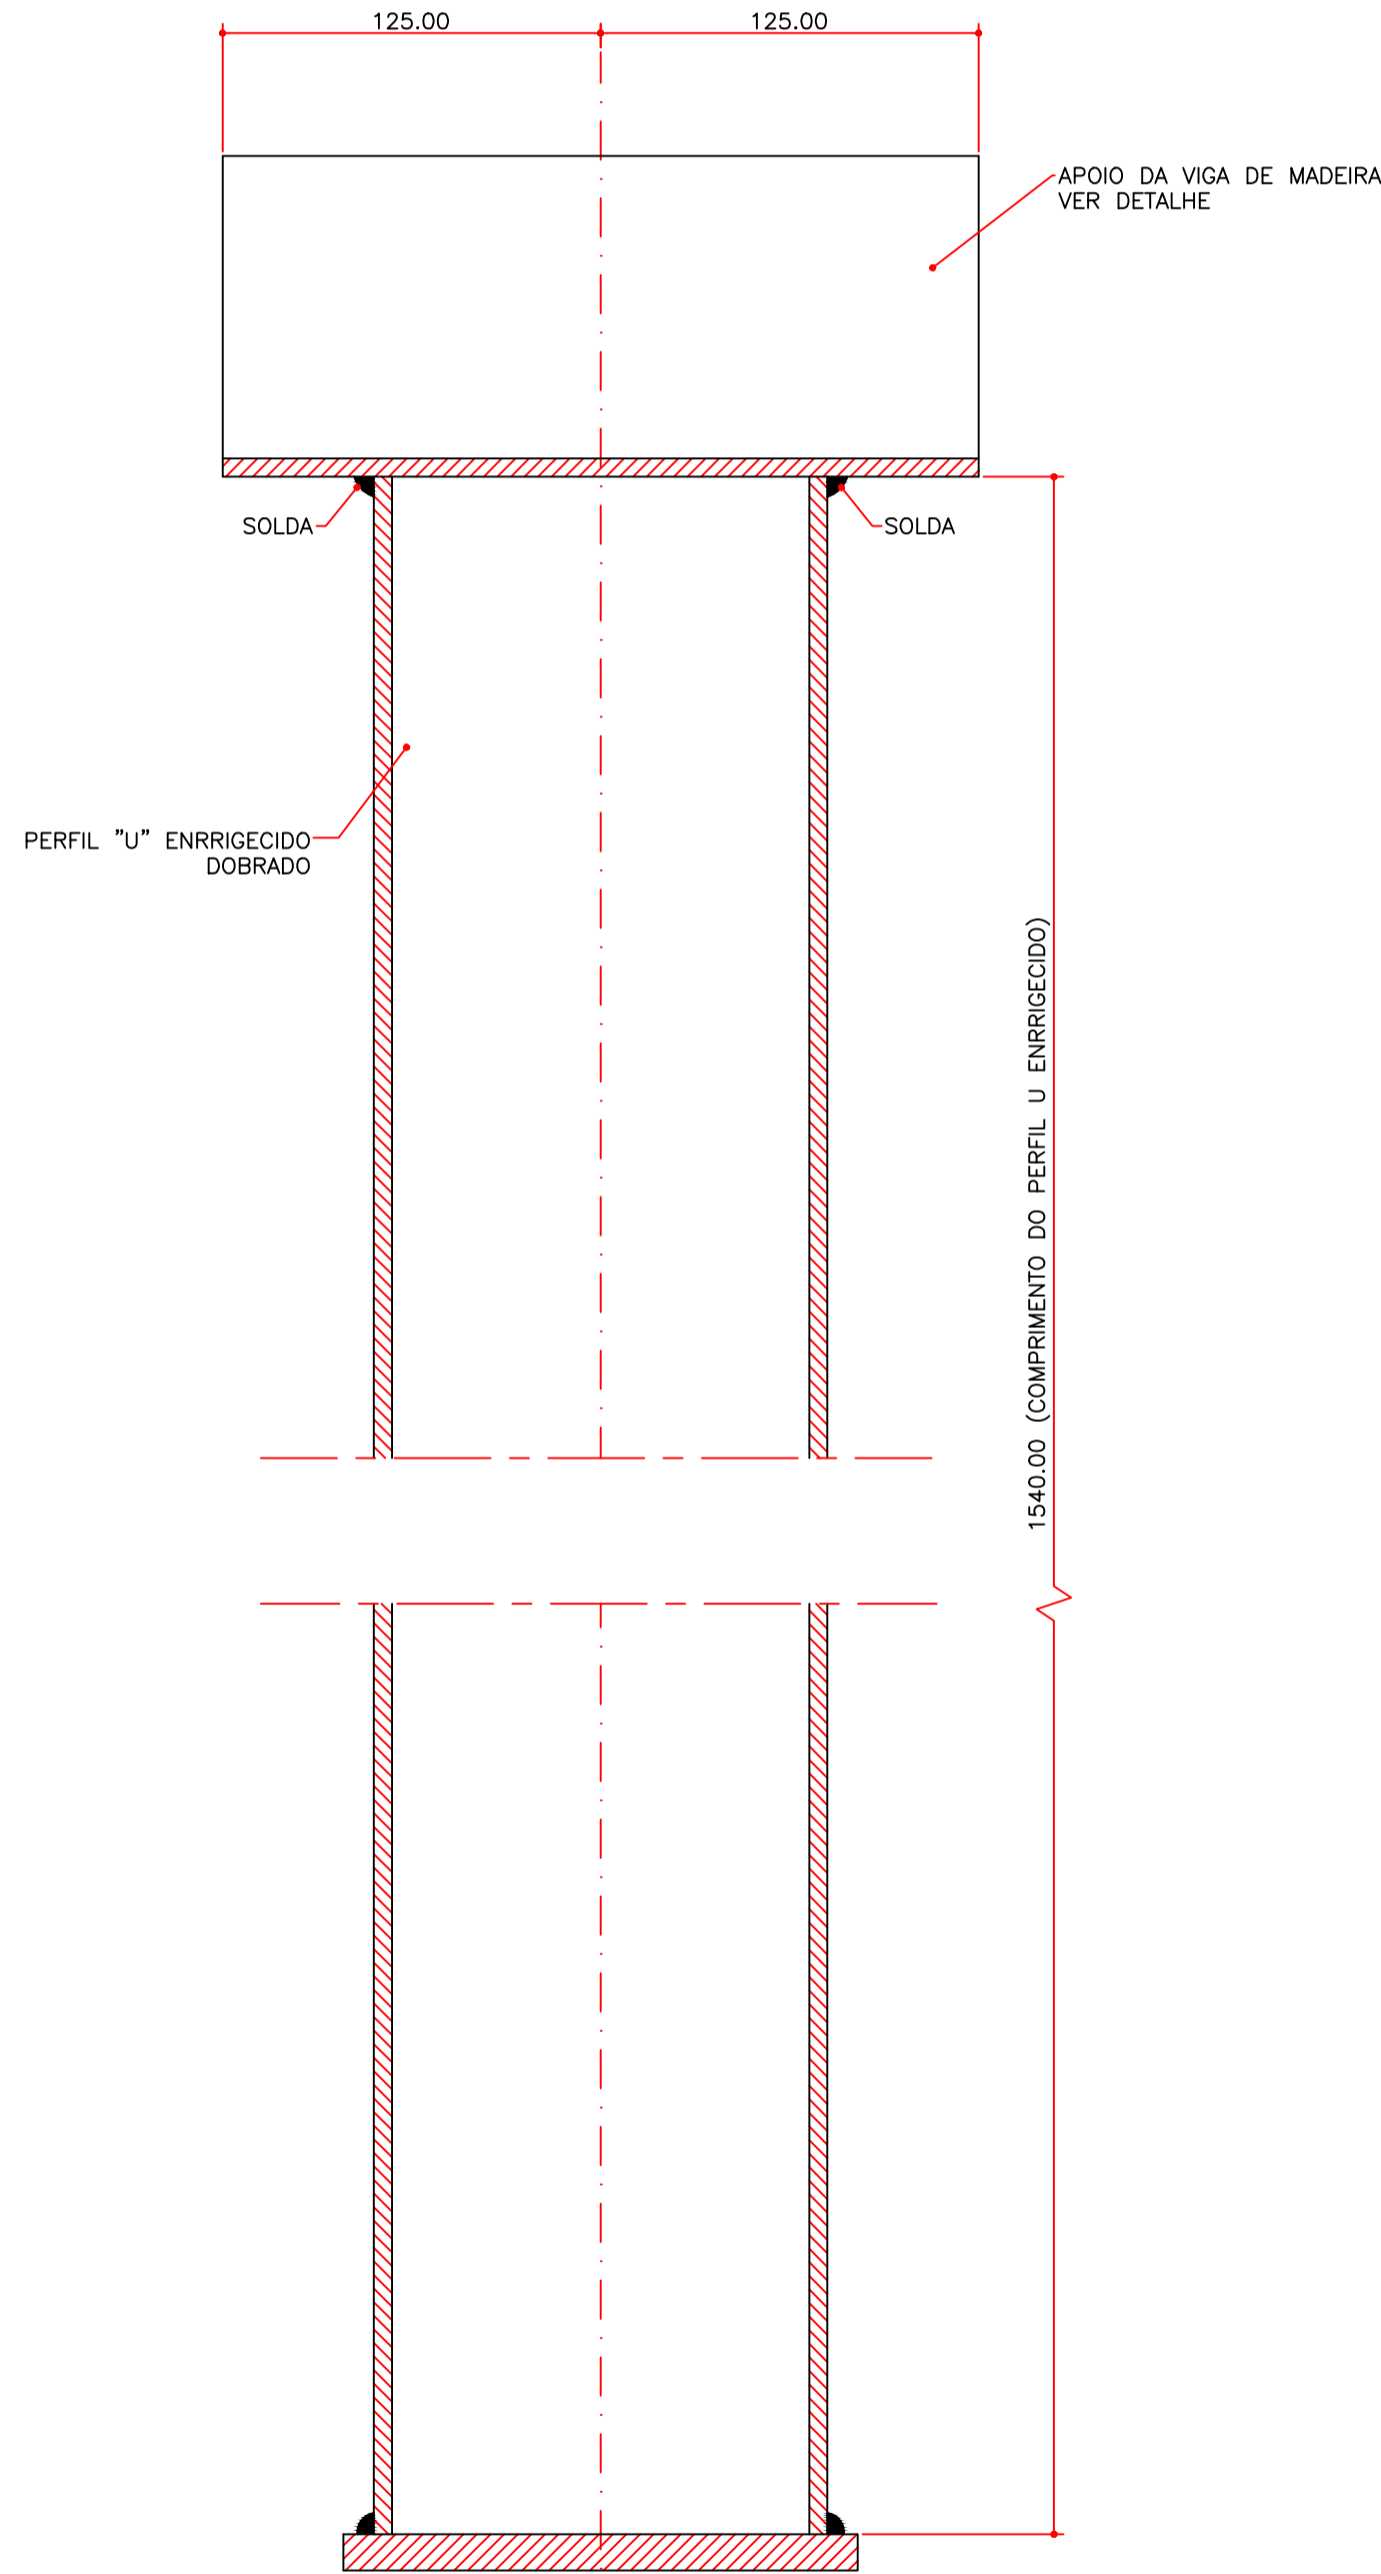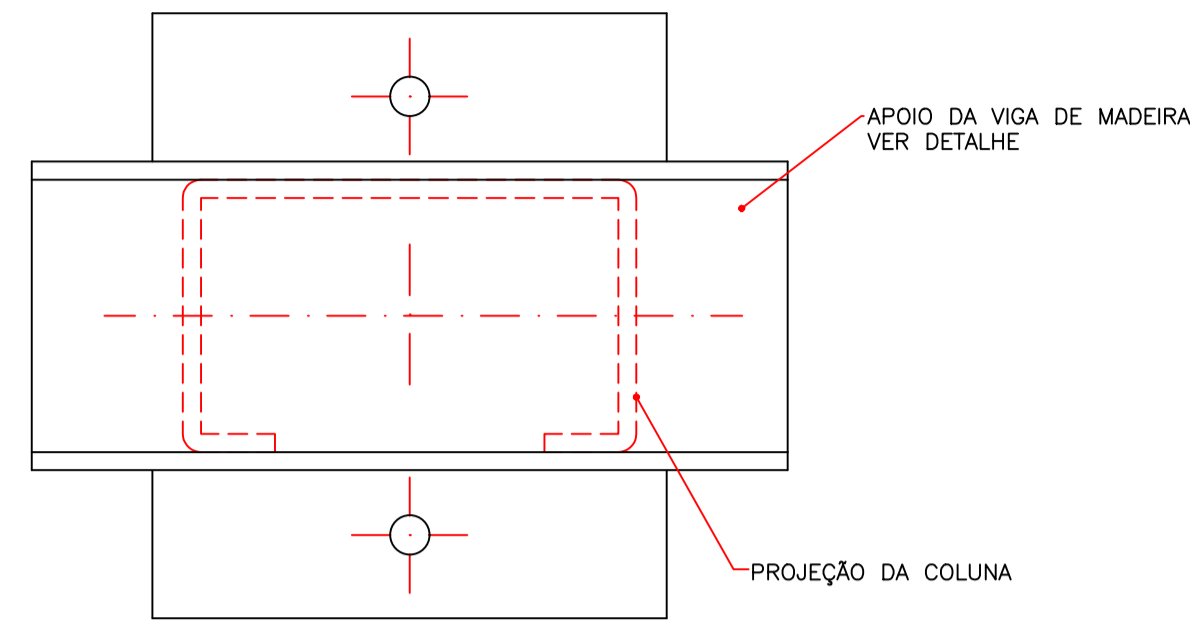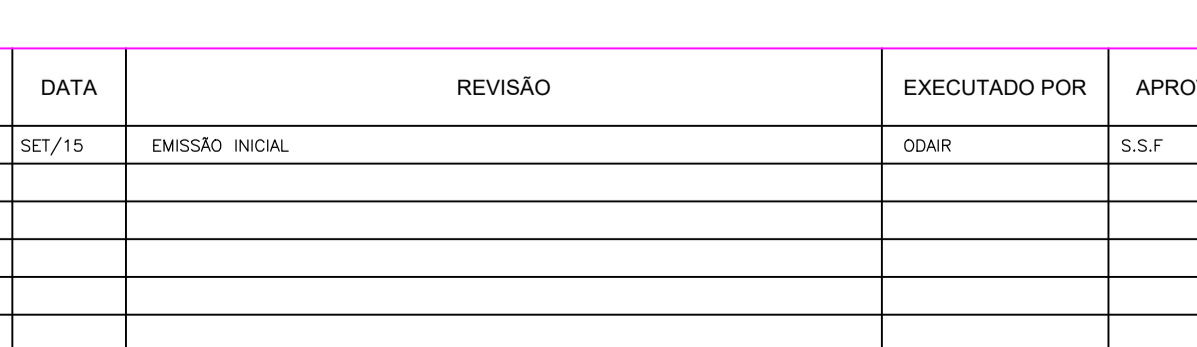



CORTE-BB
ESCALA 1:2,5

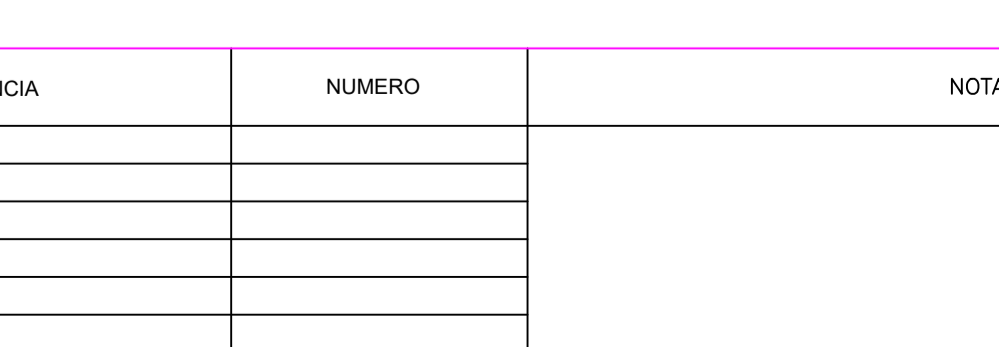

DETALHE DA BASE

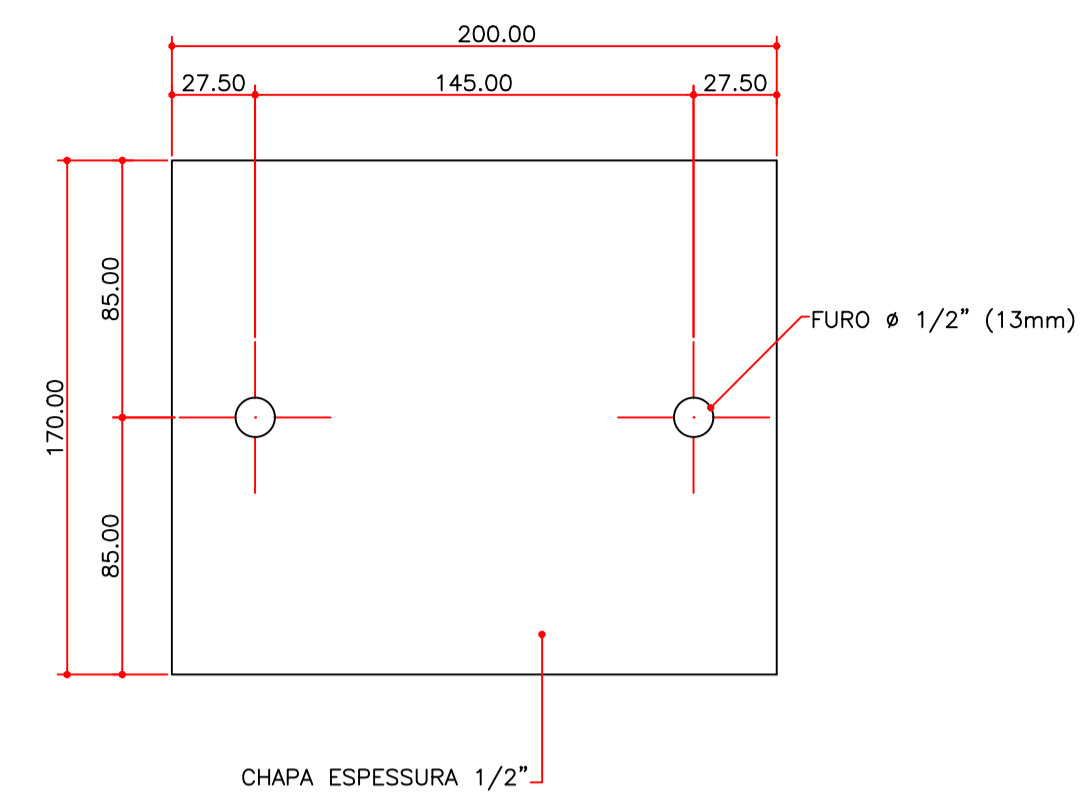

DETALHE DO APOIO

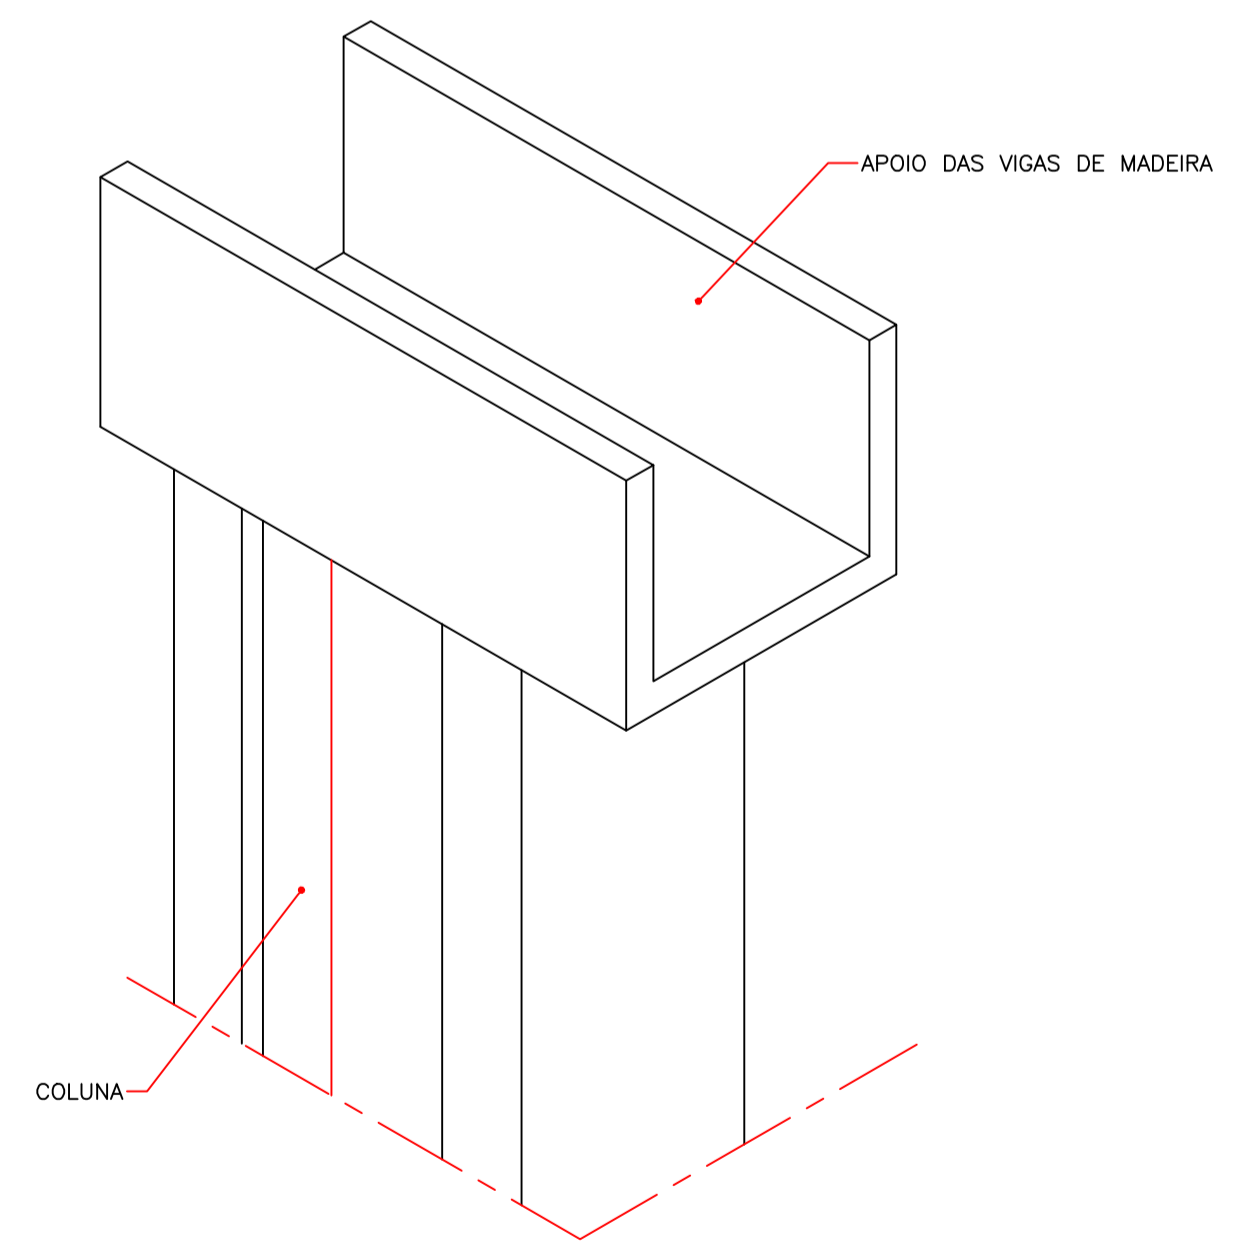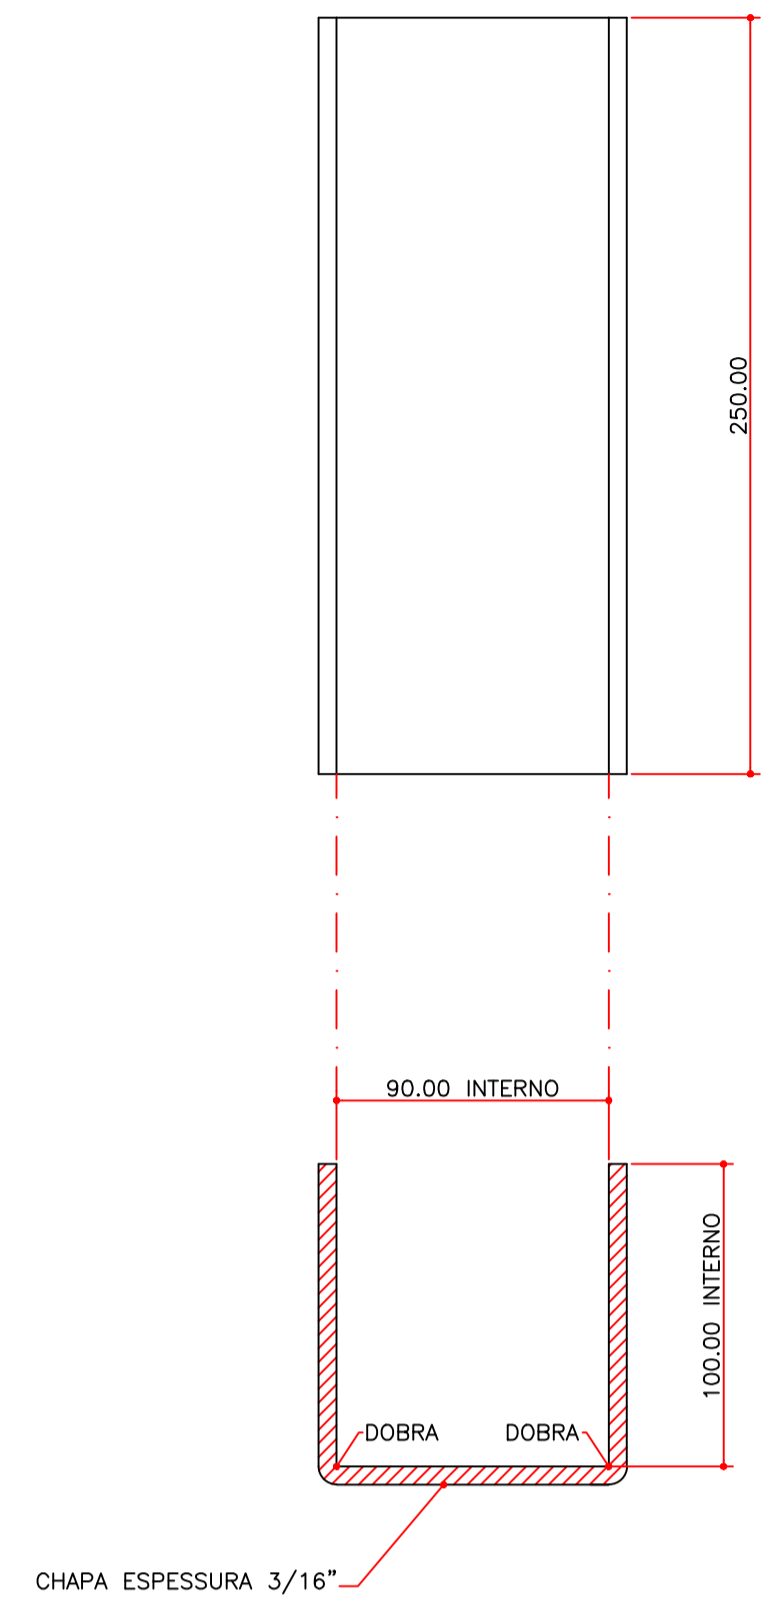

DETALHE DO APOIO (ISOMÉTRICO)

N°	DATA	REVISÃO	EXECUTADO POR	APROVADO POR	DAE		DESENHOS DE REFERÊNCIA	NUMERO	NOTAS	DAE VISTO E ACEITO	DES.	SET/15	DAE - DEPARTAMENTO DE ÁGUAS E ESGOTOS DE JUNDIAÍ	N°	
					PROJ.	SET/15					R.	FL.			
0	SET/15	EMISSÃO INICIAL	ODAIR	S.S.F						ESTA ACEITAÇÃO NÃO ISENTA A CONTRATADA DAS RESPONSABILIDADES E OBRIGAÇÕES ESTABELECIDAS NO CONTRATO	ODAIR	SET/15	ESTAÇÃO DE TRATAMENTO DE ÁGUA ANHANGABAÚ ADAPTAÇÕES E REFORMAS A SEREM EXECUTADAS NOS DECANTADORES EXISTENTES	0	04/06
										ANALISADO			DETALHE DAS COLUNAS DE APOIO DOS MÓDULOS		
										ACEITO			ÁREA DO PROJETO		
										VISTO			CIDADE DE JUNDIAÍ - SP		
													SUB-ÁREA DO PROJETO		
													SISTEMA DE TRATAMENTO DE ÁGUA		



N° CONTRATADA
ETA ANH-HID-004
ESCALA INDICADAS