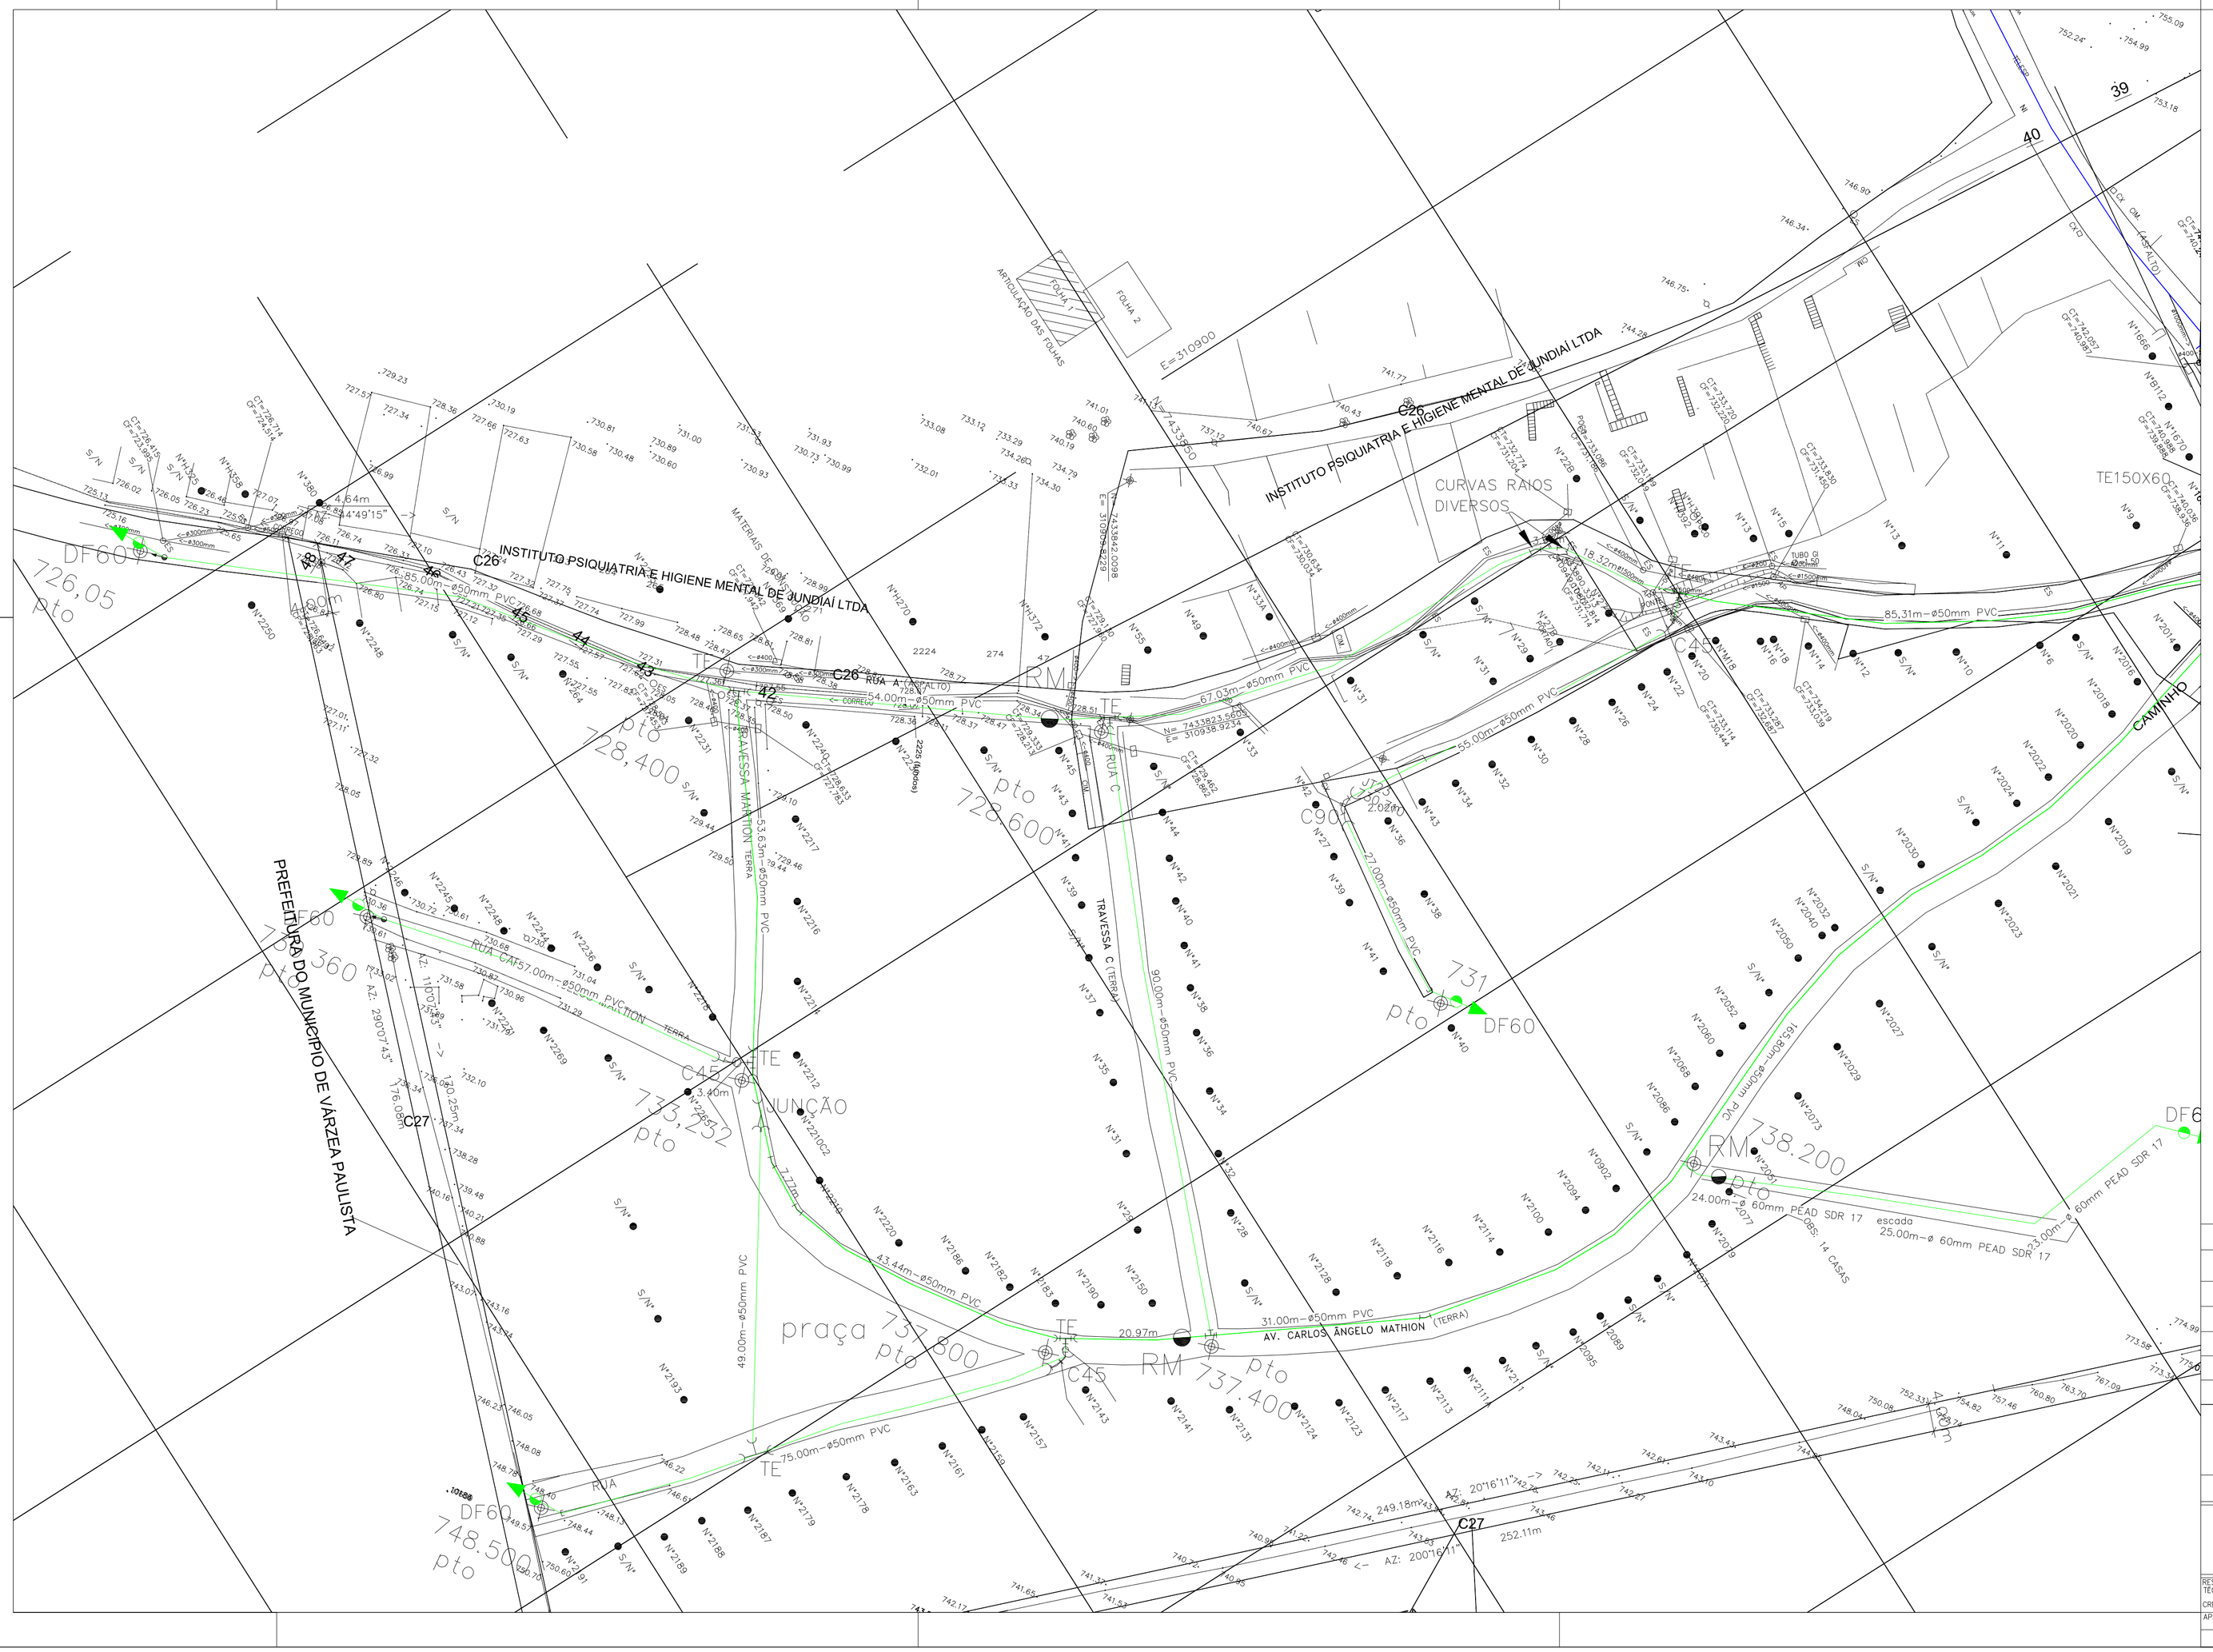

	DATA	ELABOR.	APROV.	DESCRICAO
02	03/02/20	ROGERIO	APROV.	ALTERADO POSIÇÃO VRP E REDES PARA Z BX 60 MM
01		ROGERIO	APROV.	ALTERADO PEAD PARA VIELAS ESCADAS / CONEXÕES E REDE PARA PRAÇA
0		ROGERIO		MODELO INICIAL

REV.	DATA	ELABORADO	APROVADO	DESCRIÇÃO

ÍNDICE DE REVISÕES

DAE S/A - ÁGUA E ESGOTO

Rod. Vereador Geraldo Dias, nº 1500 – Jundiaí – SP
www.daejundiai.com.br

ASSUNTO: REDE DE DISTRIBUIÇÃO

OBRA: ADEQUAÇÃO E AMPLIAÇÃO DO SISTEMA DE ABASTECIMENTO NUCLEO RESIDENCIAL BALSAN

END.: Avenida Carlos Ângelo Mathion e adjacências, Municípios de Jundiaí e Várzea Paulista.

FOLHA 1/3
DATA DEZ/19
ESCALA 1:500

RESP. TÉCNICO ROGERIO SANTIAGO	PROJETO PROJ BASICO B CHAMPIRRA.DWG	DESENHO	SEÇÃO SOA
CREA 5060449114/D	LEVANT. TOPOG.	NÚMERO	GERÊNCIA GOA
APROVAÇÃO APROVACAO	ASS.	DESENHO VINCULADO	REVISÃO 02