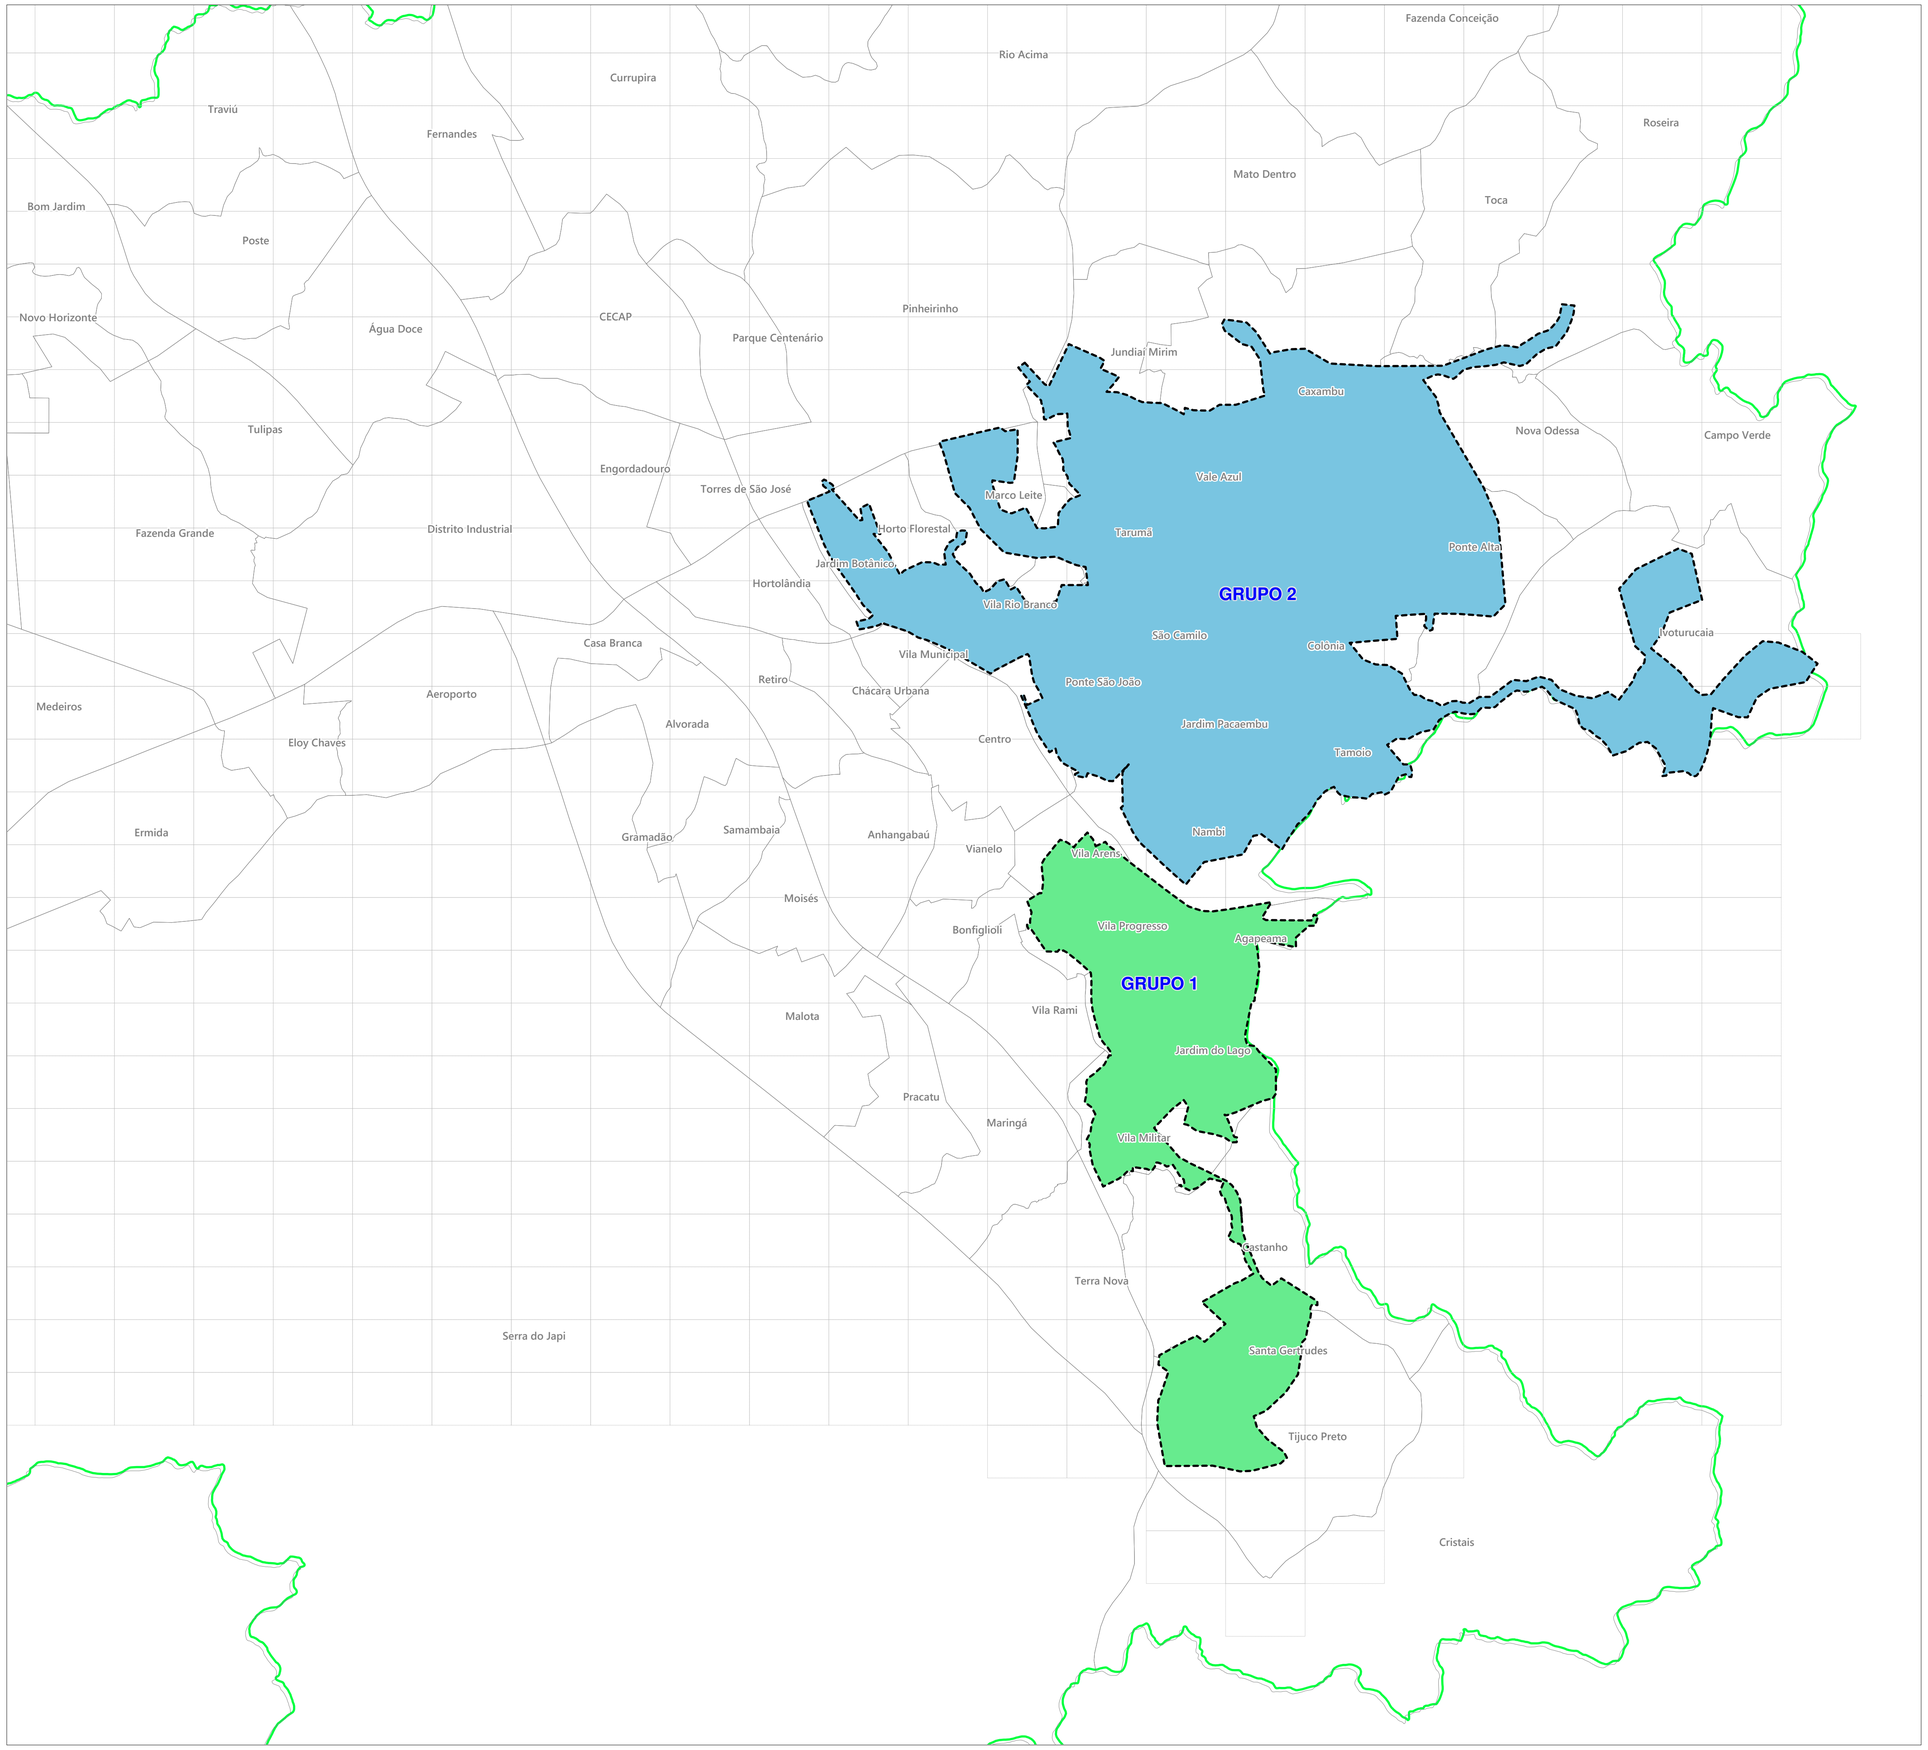

IMPLANTAÇÃO DOS MACROMEDIDORES IN29			
GRUPO 1 - ZONA SUL	11	MED	(INCLUI 11 ZONAS DE REDUÇÃO DE PRESSÃO C/ INSTALAÇÃO DE VRP)
Bairros: Castanho, Jd. do Lago, Jd. Dupre, Jd. Estádio, Jd. Merci, Jd. Sta. Gertrudes, Pq. Cidade Jardim, Vila Militar, Vl. Santana, Vl. São Paulo, Vl. São Sebastião			
GRUPO 2 - ZONA LESTE	10	MED	(INCLUI 24 ZONAS DE REDUÇÃO DE PRESSÃO C/ INSTALAÇÃO DE VRP)
Bairros: Califórnia, Ivoturucaia, Tamoio, Jd. Itália, Portal da Colina, Caxambú			

DECLARAMOS PARA OS DEVIDOS FINS QUE ESTE CADASTRO DE ÁGUA E ESGOTO É MERAMENTE INFORMATIVO, E NÃO CONSTITUI ANUÊNCIA OU DISPONIBILIDADE DE ABASTECIMENTO DE ÁGUA E COLETA DE ESGOTO, DEVENDO PARA TANTO SOLICITAR DIRETRIZES DE VIABILIDADE PARA A GERÊNCIA DE OBRAS DE ÁGUA E ESGOTO DA DAE S/A.
DEVERÁ TAMBÉM, SER VERIFICADO "IN LOCO" PELA SOLICITANTE, TODAS AS INTERFERÊNCIAS EXISTENTES ANTES DA REALIZAÇÃO DAS OBRAS.

N

NOTAS, LEGENDAS E CONSIDERAÇÕES TÉCNICAS

dae sa

DAE S/A - ÁGUA E ESGOTO

Rod. Vereador Geraldo Dias, nº 1500 - Jundiaí - SP
www.daejundiai.com.br

ASSUNTO: SISTEMA DE ABASTECIMENTO DE ÁGUA DAE S/A JUNDIAÍ/SP

OBRA: IMPLANTAÇÃO DE MACROMEDIDÃO NO SISTEMA DISTRIBUIDOR

END.:

FOLHA	UN
DATA	MAIO/2018
ESCALA	1:35000

RESP. TÉCNICO	ENG. OSMAR AP. RAPHAEL	PROJETO	FCALHEIROS	DESENHO		SEÇÃO	
CREA	5060140500	LEVANT. TOPOGL		NÚMERO		GERÊNCIA	GCP
APROVAÇÃO		ASS.		DESENHO VINCULADO		REVISÃO	