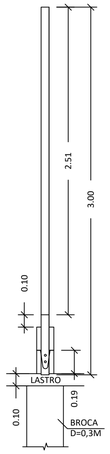

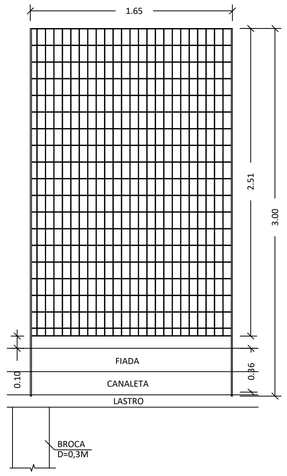

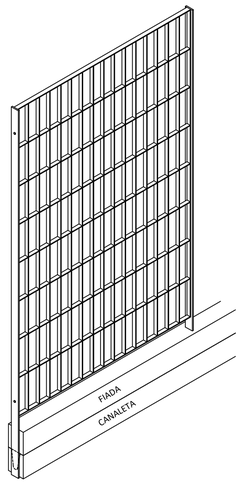

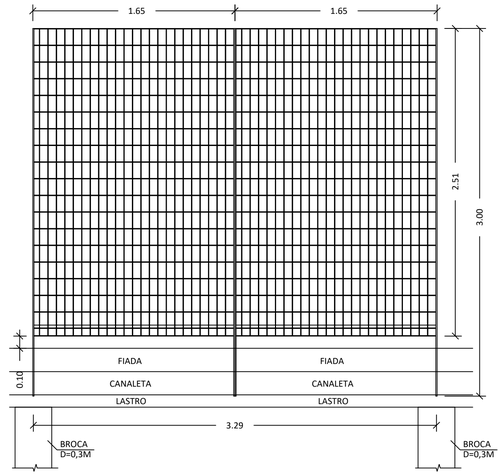

GRADIL ELETROFUNDIDO MODELO ARTIS
LINEAR = 435,00M (A CONFIRMAR IN LOCO)

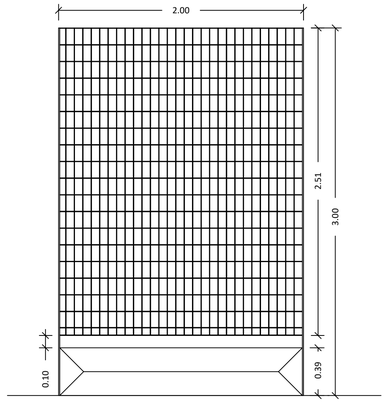

FOLHA PORTÃO MODELO 01

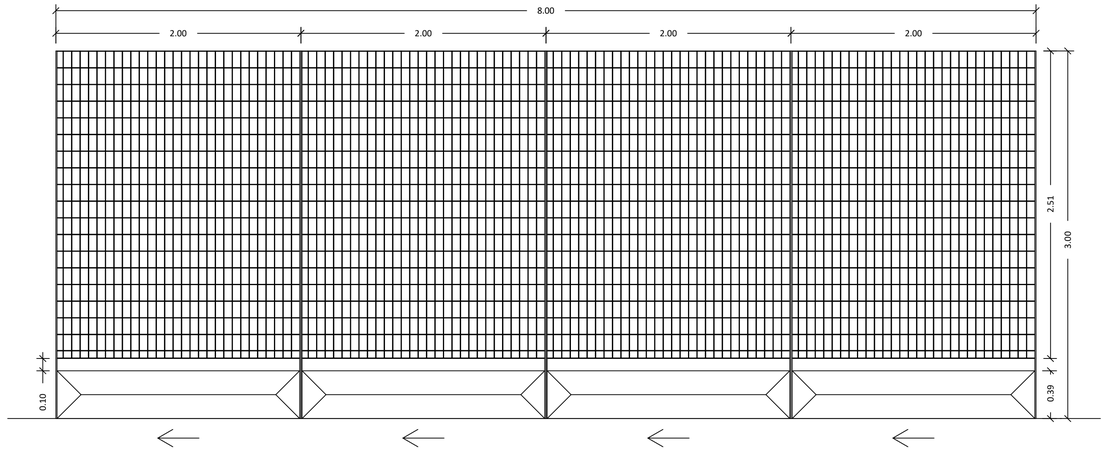

SISTEMA MÃO AMIGA

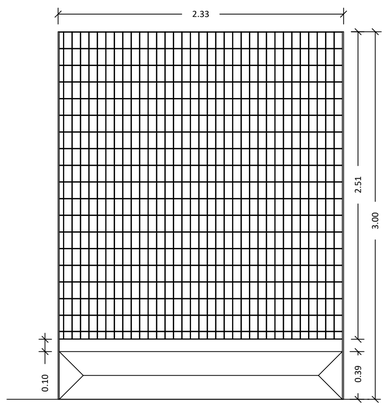

FOLHA PORTÃO MODELO 02

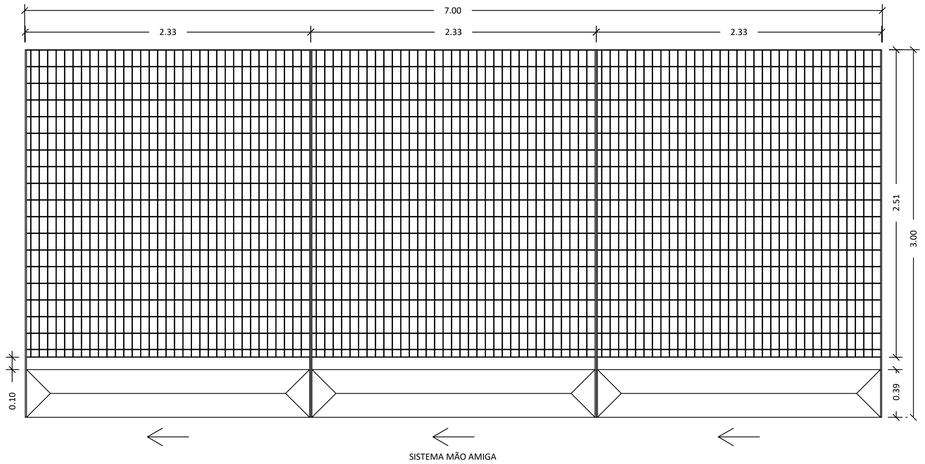

SISTEMA MÃO AMIGA

DAE S/A - ÁGUA E ESGOTO
Rod. Vereador Geraldo Dias, nº 1500 – Jundiaí – SP
www.daejundiai.com.br

ASSUNTO: DETALHAMENTO GRADIL

OBRA: PROJETO CERCADO DEPÓSITO CIDADE ADMINISTRATIVA

END.: AV. ALEXANDRE LUDKE, 1500 - VILA BANDEIRANTES

FOLHA 02/02
DATA 25/09/2019
ESCALA 1:25

RESP. TÉCNICO	ENGº TALITHA RIGHI	PROJETO	TALITHA RIGHI	DESENHO	AMANDA CAVALLINI
CREA	5062958770	LEVANT. TOPOG.		NÚMERO	
APROVAÇÃO		ASS.		DESENHO VINCULADO	

SEÇÃO SPO
GERÊNCIA GOC
REVISÃO 01