PAR34=PAR35 (20/70)

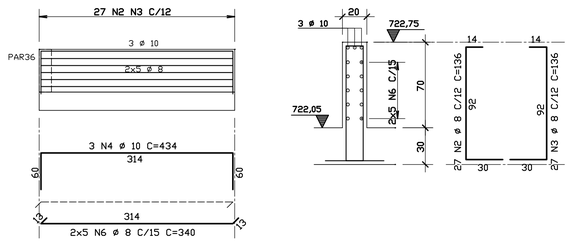

PAR30 a PAR33 (20/70)

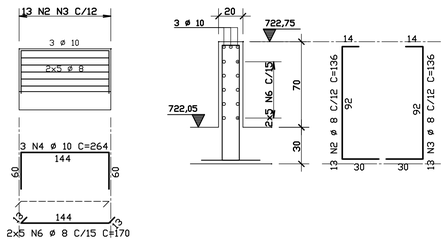

PAR36 (20/70)

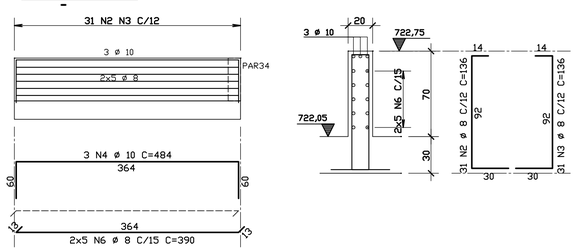

AÇO	POS	BIT (mm)	QUANT	COMPRIMENTO UNIT (cm)	COMPRIMENTO TOTAL (cm)
PAR30 a PAR33 (X4)					
50A	2	8	52	136	7072
50A	3	8	52	136	7072
50A	4	10	12	264	3168
50A	6	8	40	170	6800
PAR34=PAR35 (X2)					
50A	2	8	54	136	7344
50A	3	8	54	136	7344
50A	4	10	6	434	2604
50A	6	8	20	340	6800
PAR36					
50A	2	8	31	136	4216
50A	3	8	31	136	4216
50A	4	10	3	484	1452
50A	6	8	10	390	3900

RESUMO AÇO CA 50-60			
AÇO	BIT (mm)	COMPR (m)	PESO (kg)
50A	8	548	216
50A	10	72	45
Peso Total	50A =		261 kg

P1 = P3

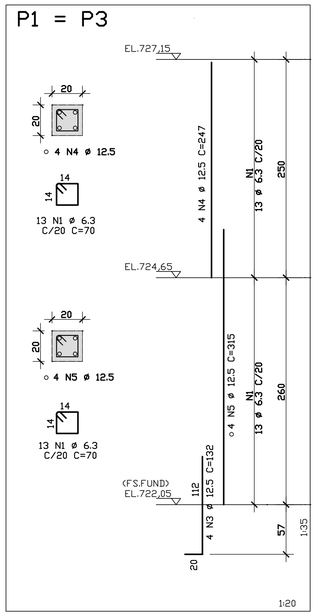

P5

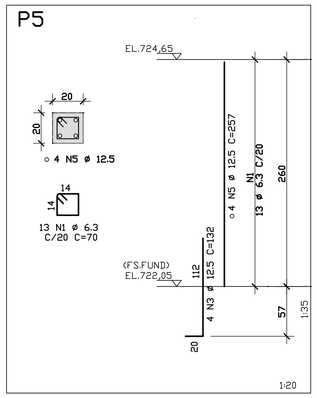

P4

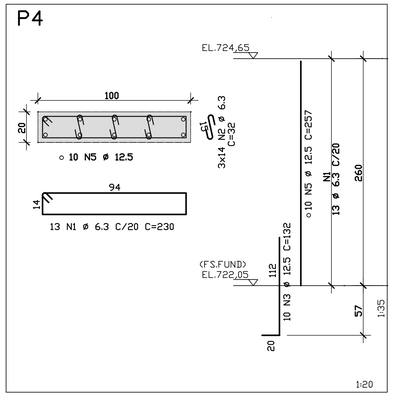

P2

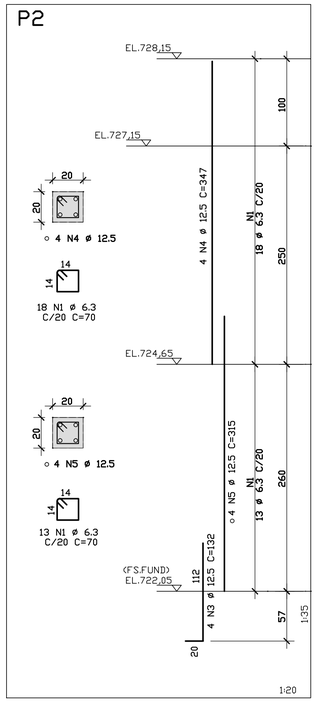

Nº	DATA	REVISÃO	VISTO
01	25/05/2020	R.01	
00	22/05/2020	EMISSÃO INICIAL	

RVA
ARQUITETURA DE ESPAÇOS PÚBLICOS
URBANISMO | GERENCIAMENTO DE PROJETOS
+ 55 19 9 9607-2648 rita@rvonah.com.br

COORDENAÇÃO: RITA DE CÁSSIA VON AH
RRT: 0000009468852
PROJETISTA / RESPONSÁVEL TÉCNICO: FRANCISCO J. M. P. PENTEADO
ART: 28027230200582851
ARQUIVO: JDI_PAR_PE_EST_FL.07_R.01

CLIENTE: DAE S/A ÁGUA E ESGOTO
ENDEREÇO: RODOVIA JOÃO CERESER S/Nº, LOTEAMENTO PINHEIRINHO, JUNDIAÍ/SP
PROJETO: PROJETO EXECUTIVO COMPLEMENTAR ESTRUTURAL - PARKOUR
PARKOUR - ARMAÇÃO DAS PAREDES E PILARES
ESCALA: 1/50 DATA: 22/05/2020
FOLHA
EST 07/10