




CONJUNTO 03 – Nível 0,00
ESCALA 1:75

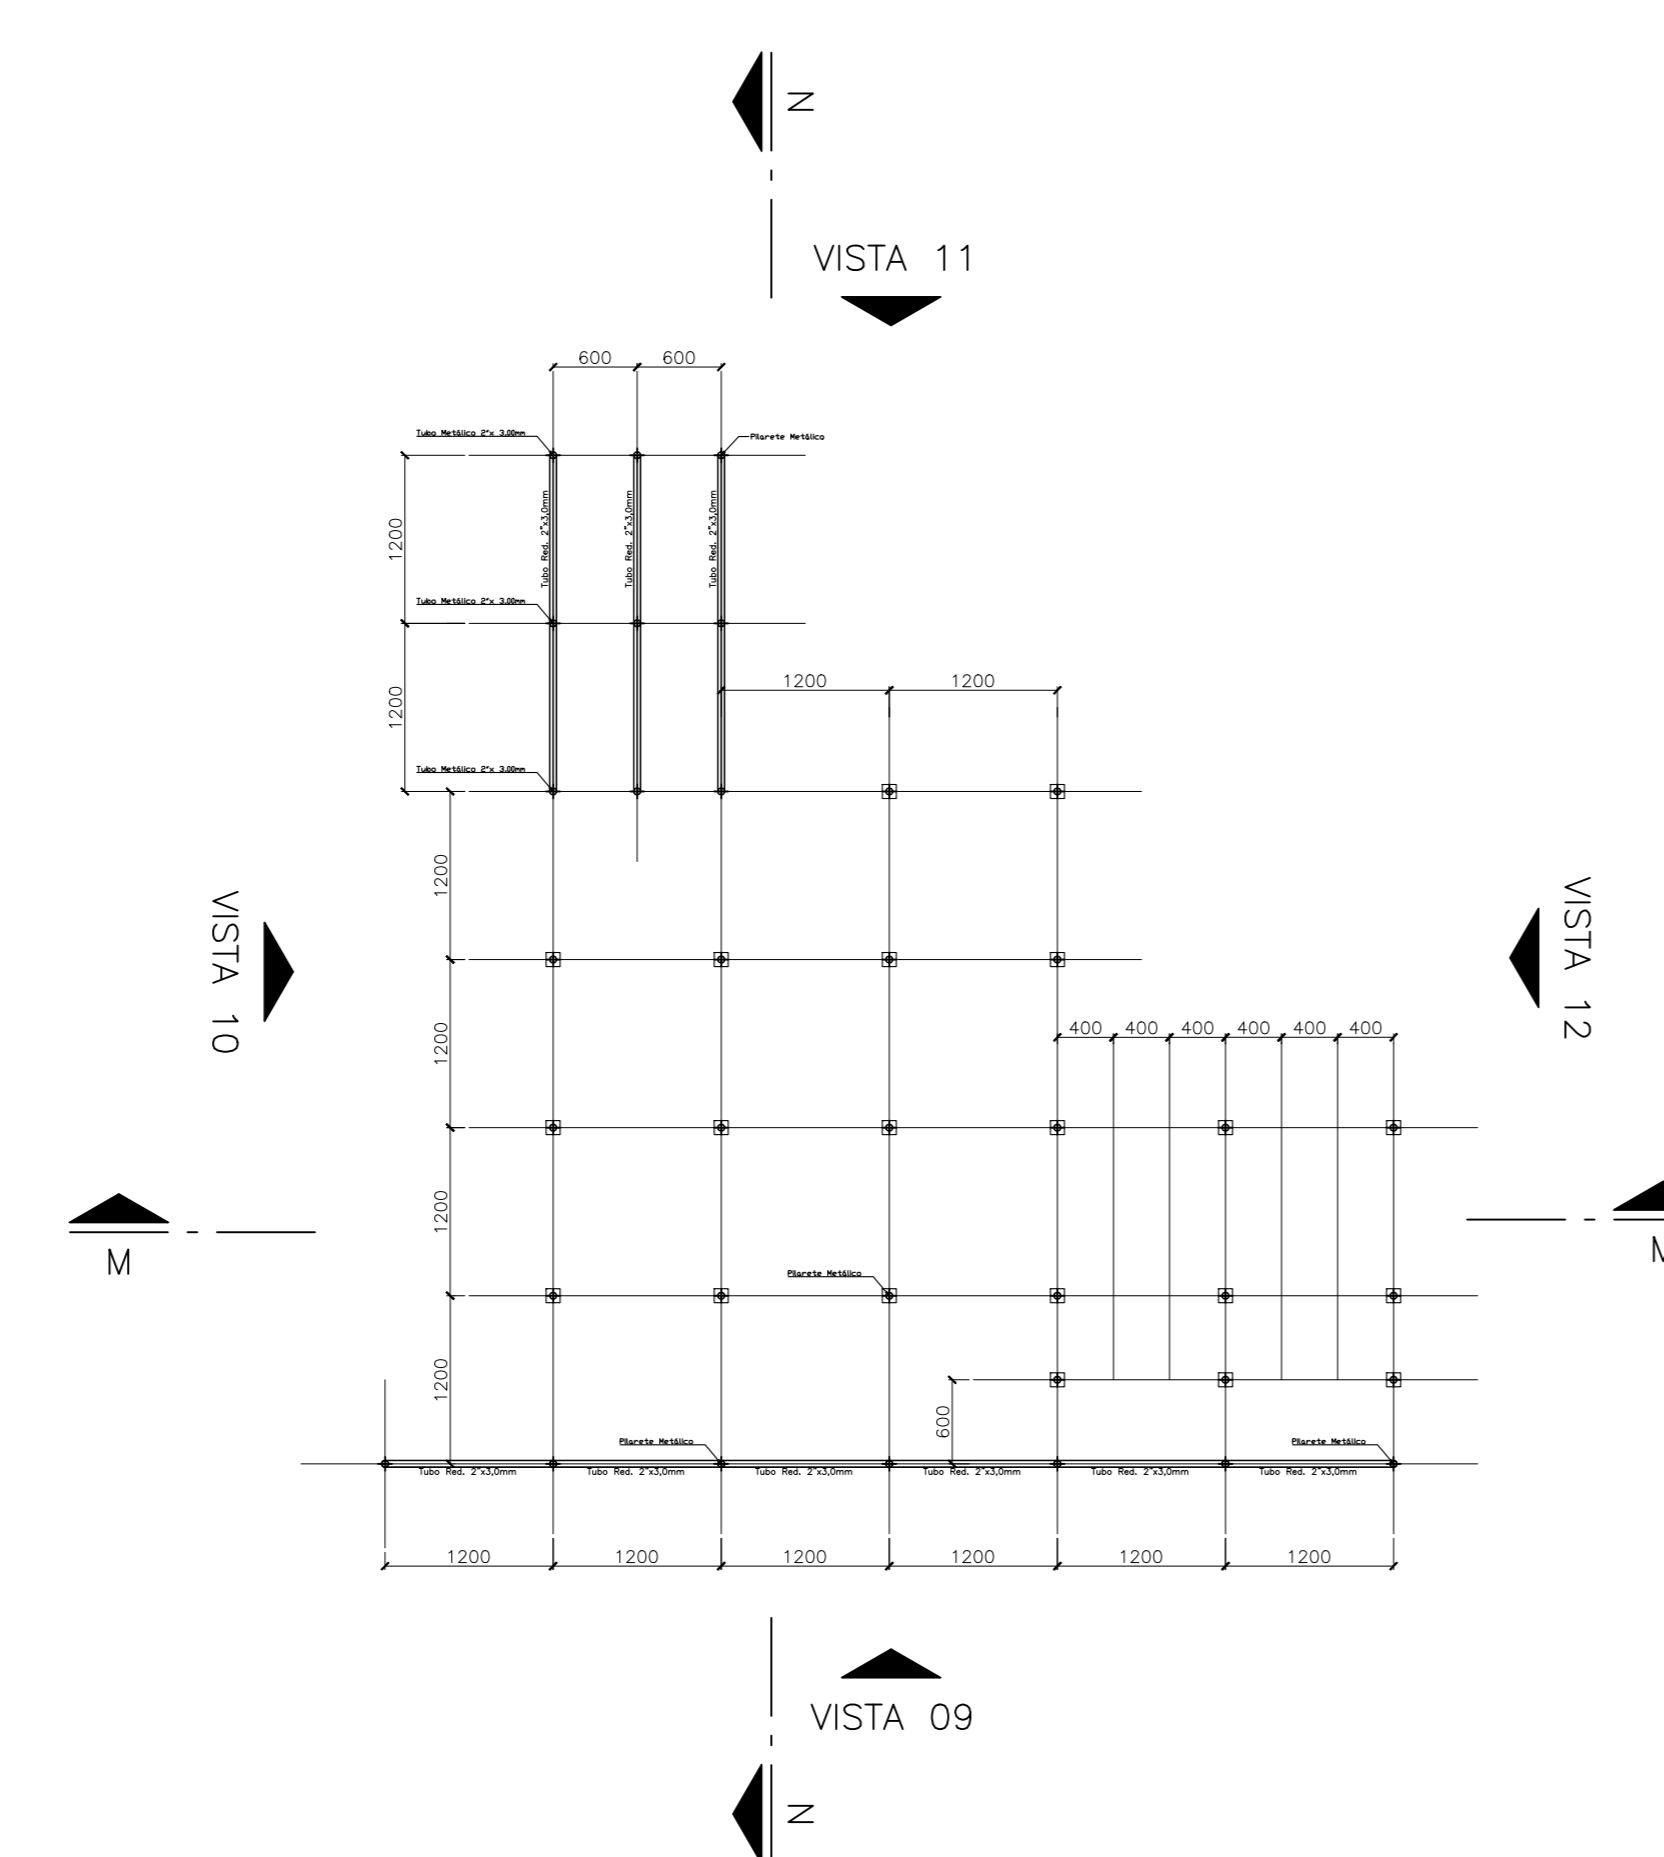


CONJUNTO 03 – Nível +0,60
ESCALA 1:75

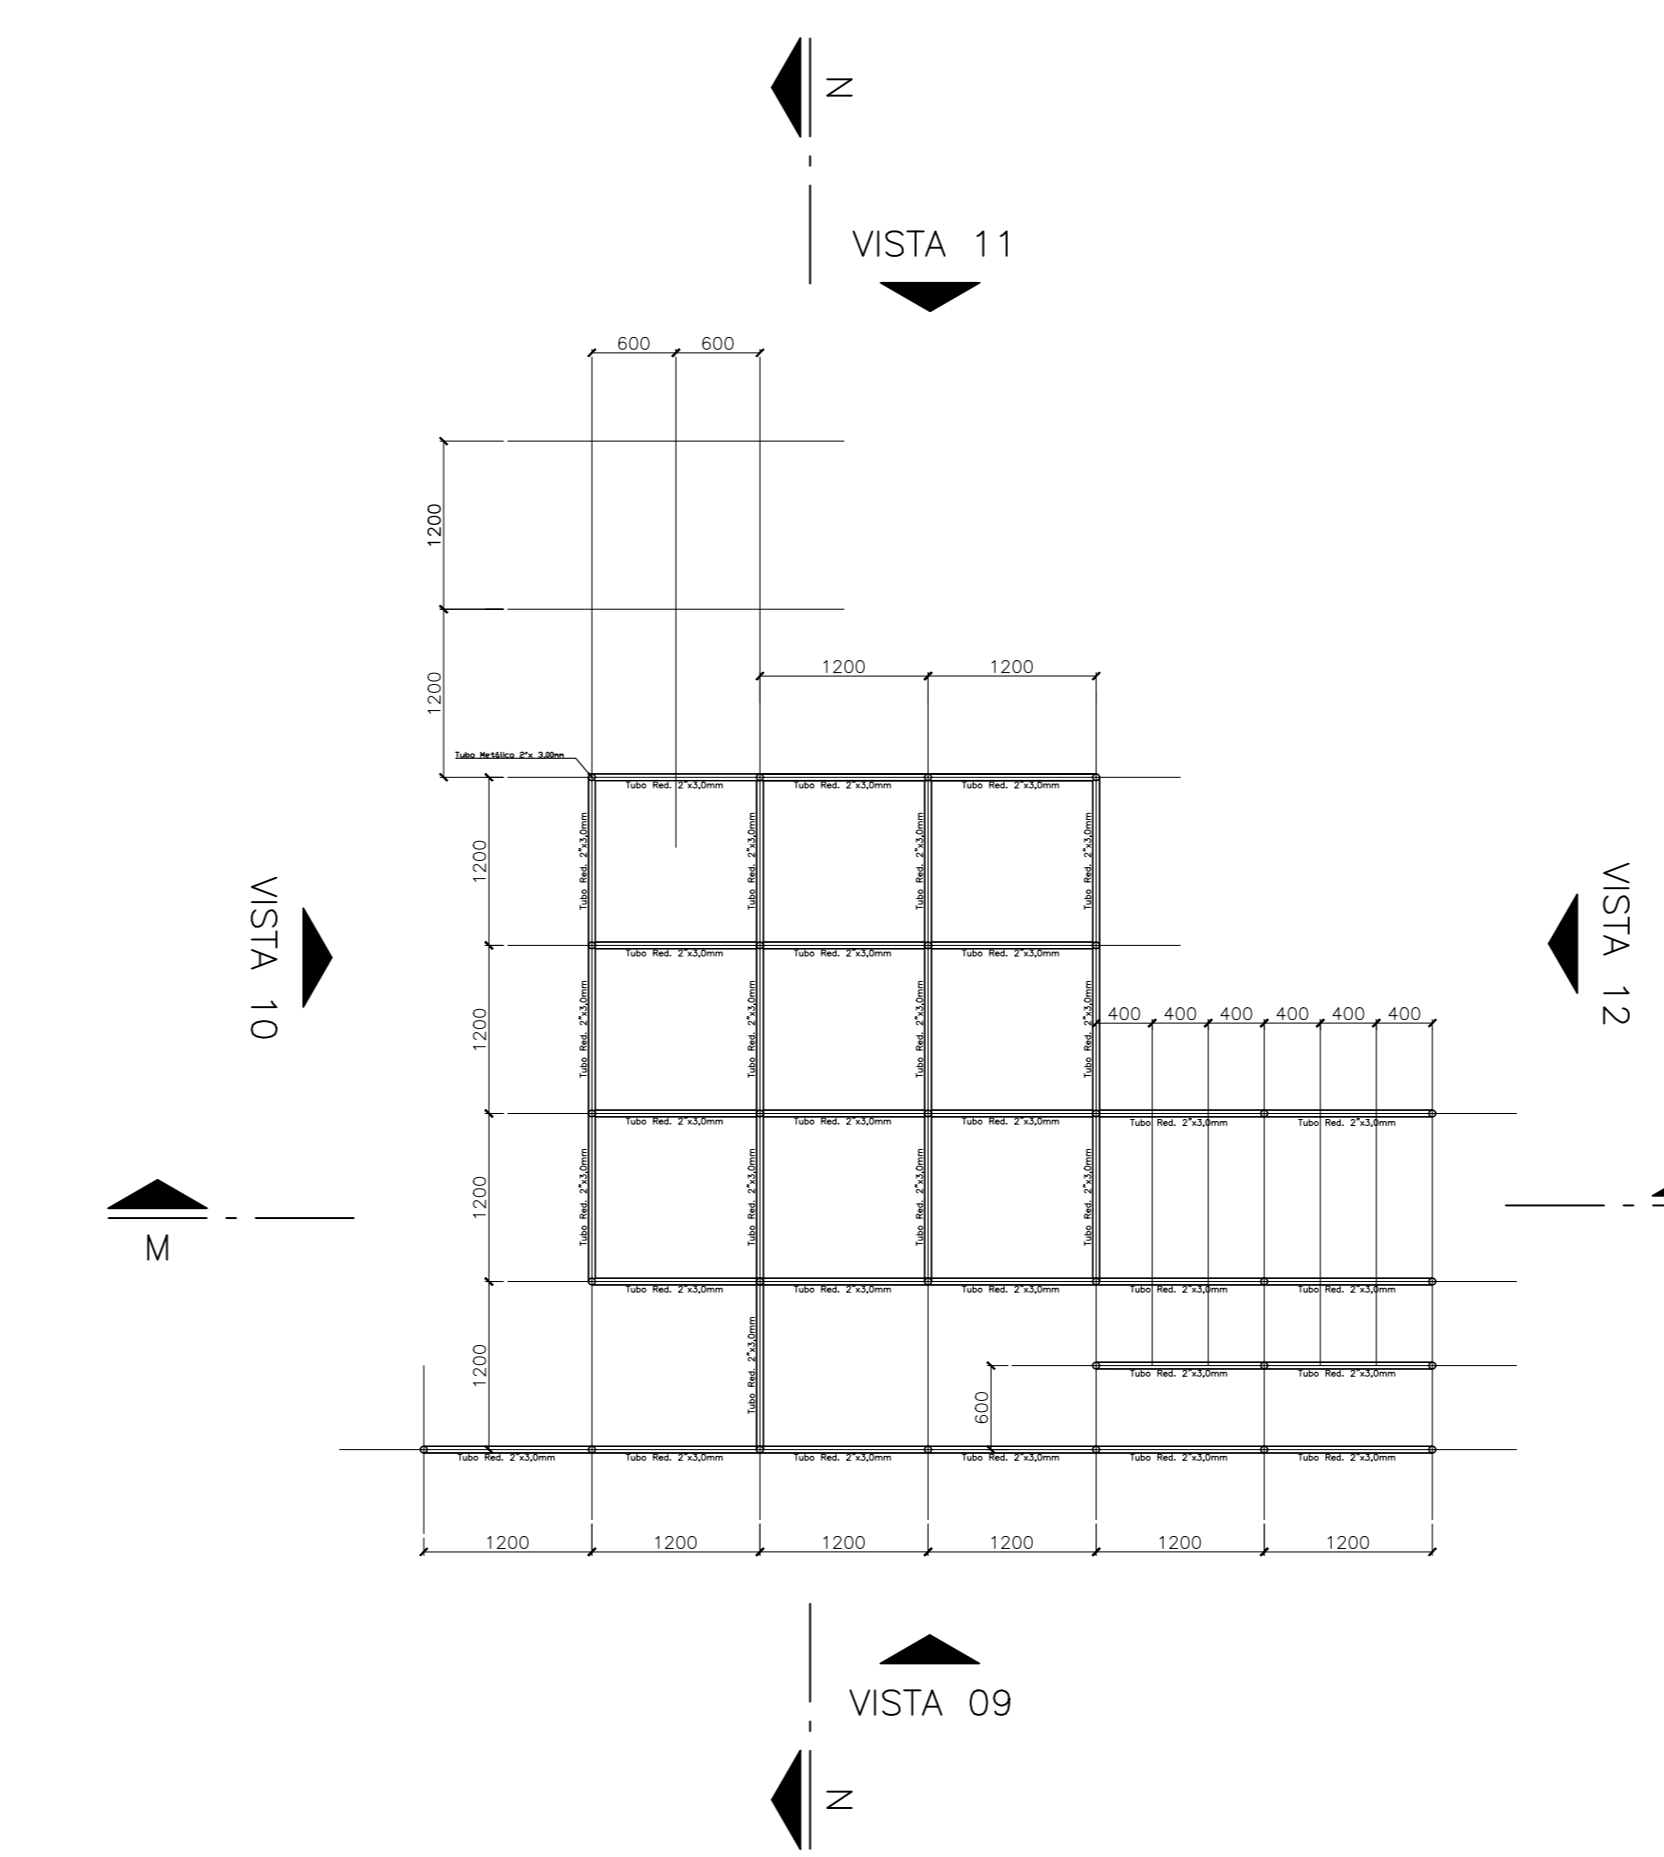


CONJUNTO 03 – Nível +1,20
ESCALA 1:75

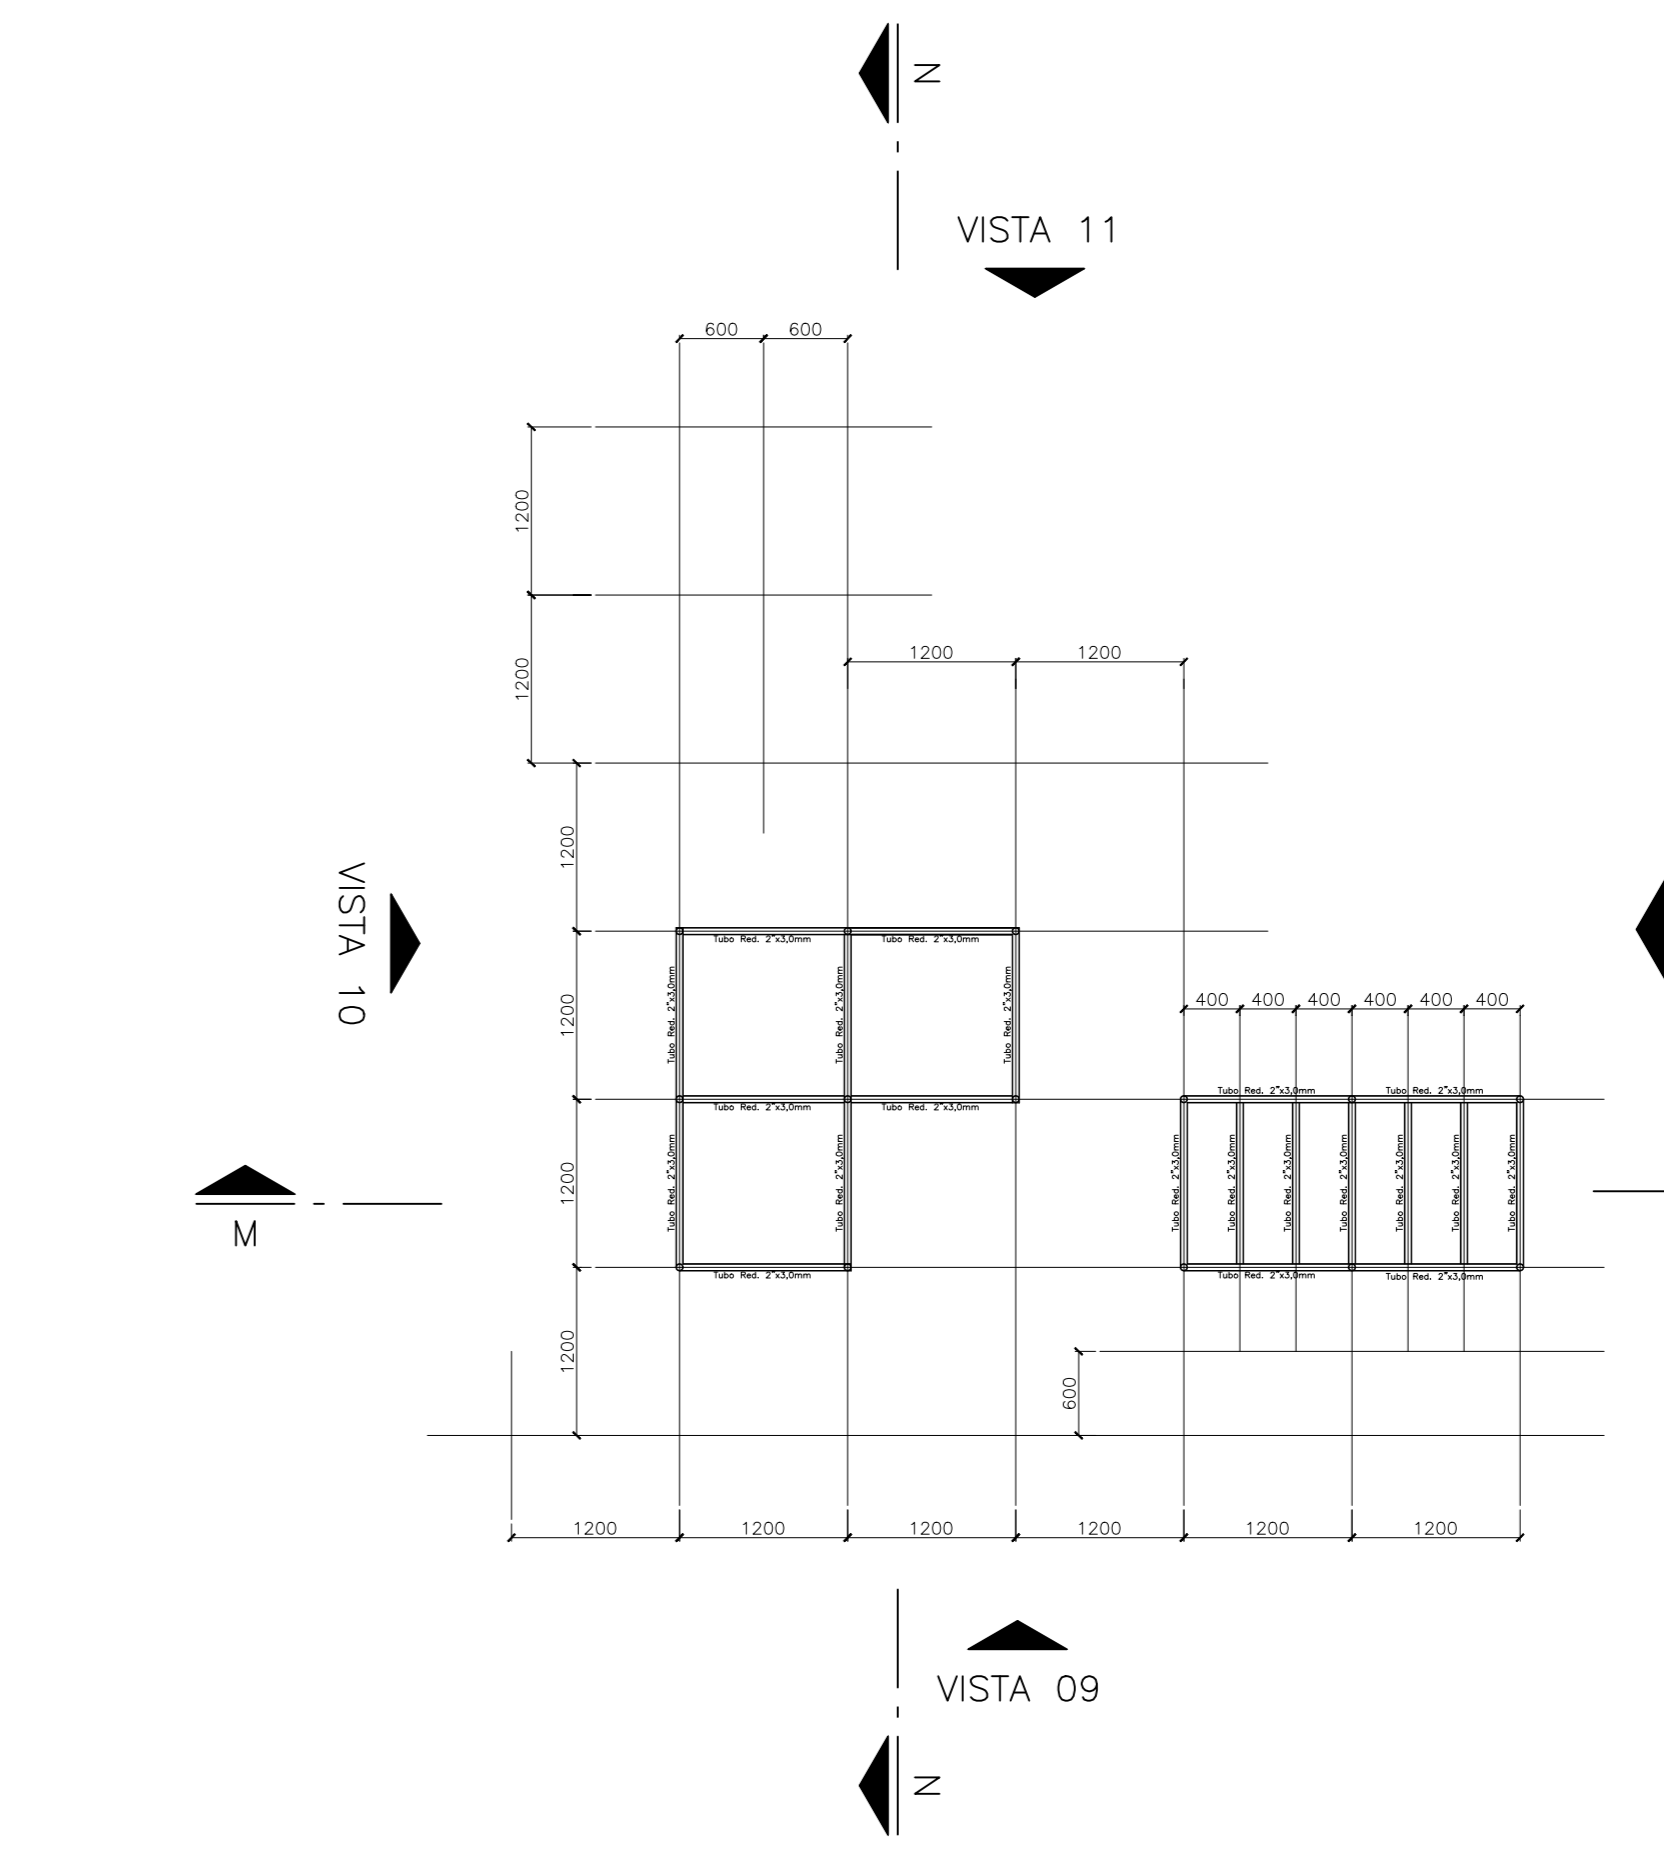


CONJUNTO 03 – Nível +2,40
ESCALA 1:75

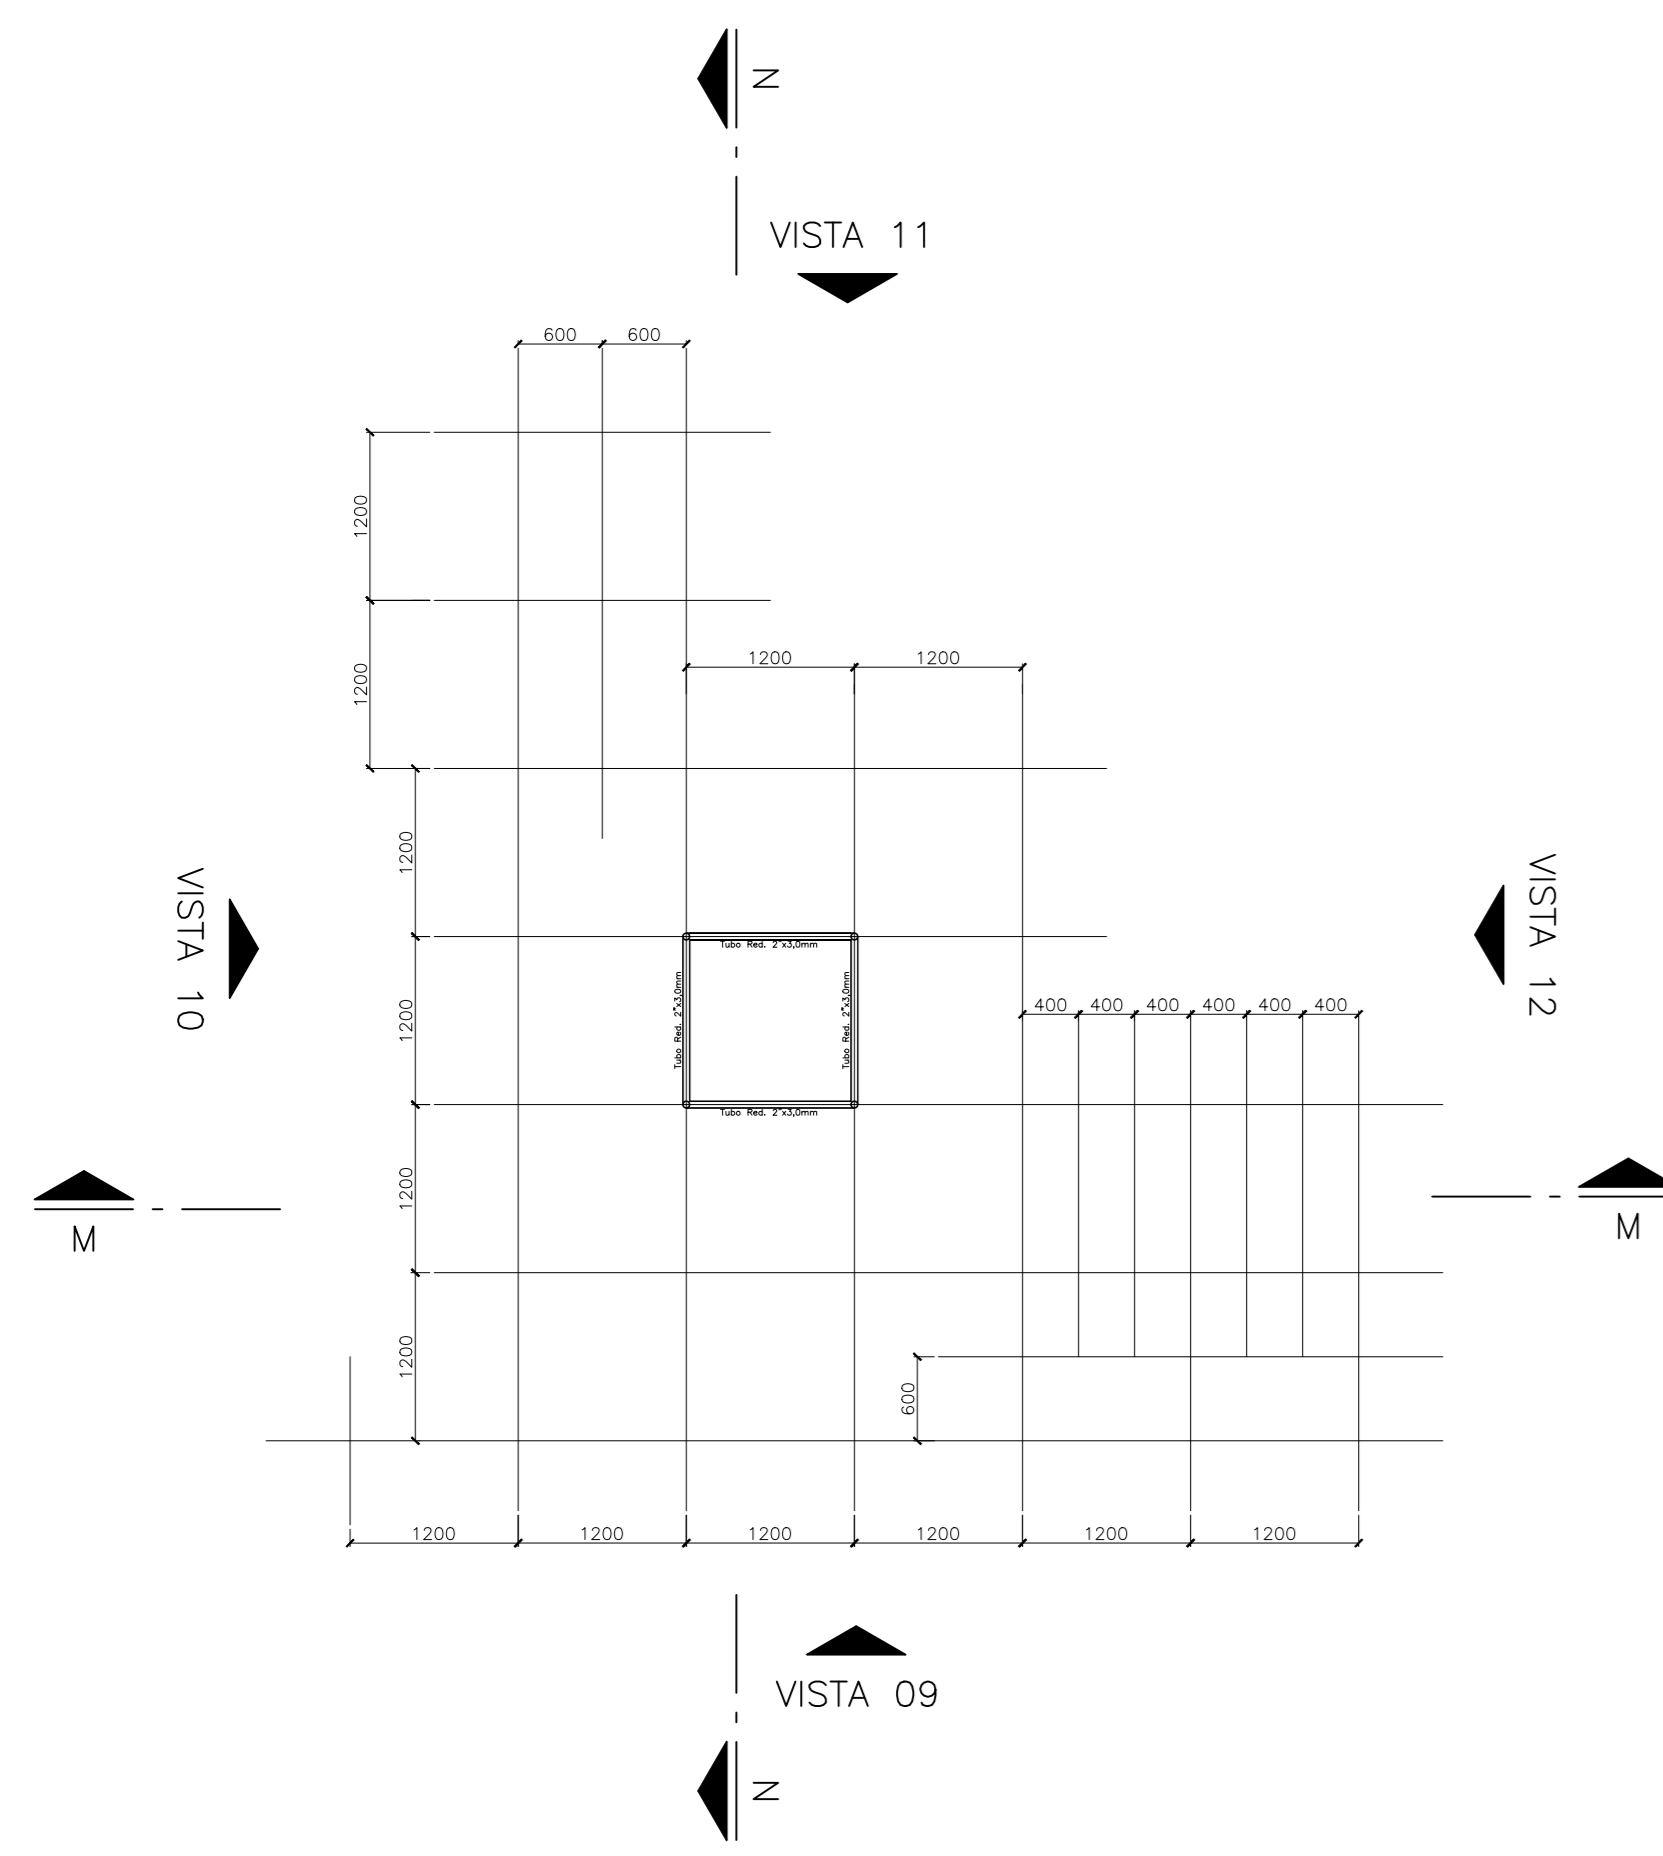


CONJUNTO 03 – Nível +3,60
ESCALA 1:75

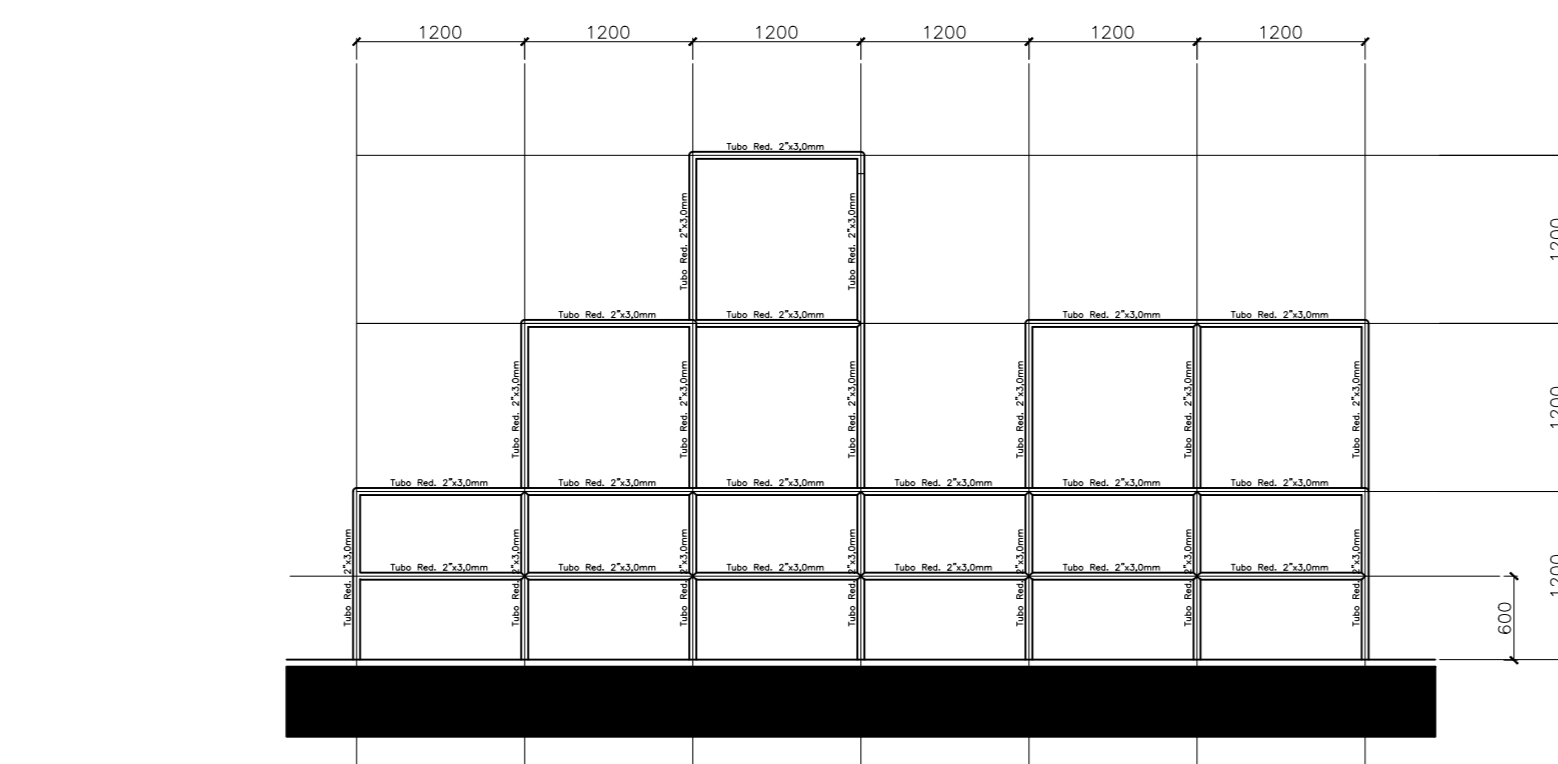


VISTA 09
ESCALA 1:75

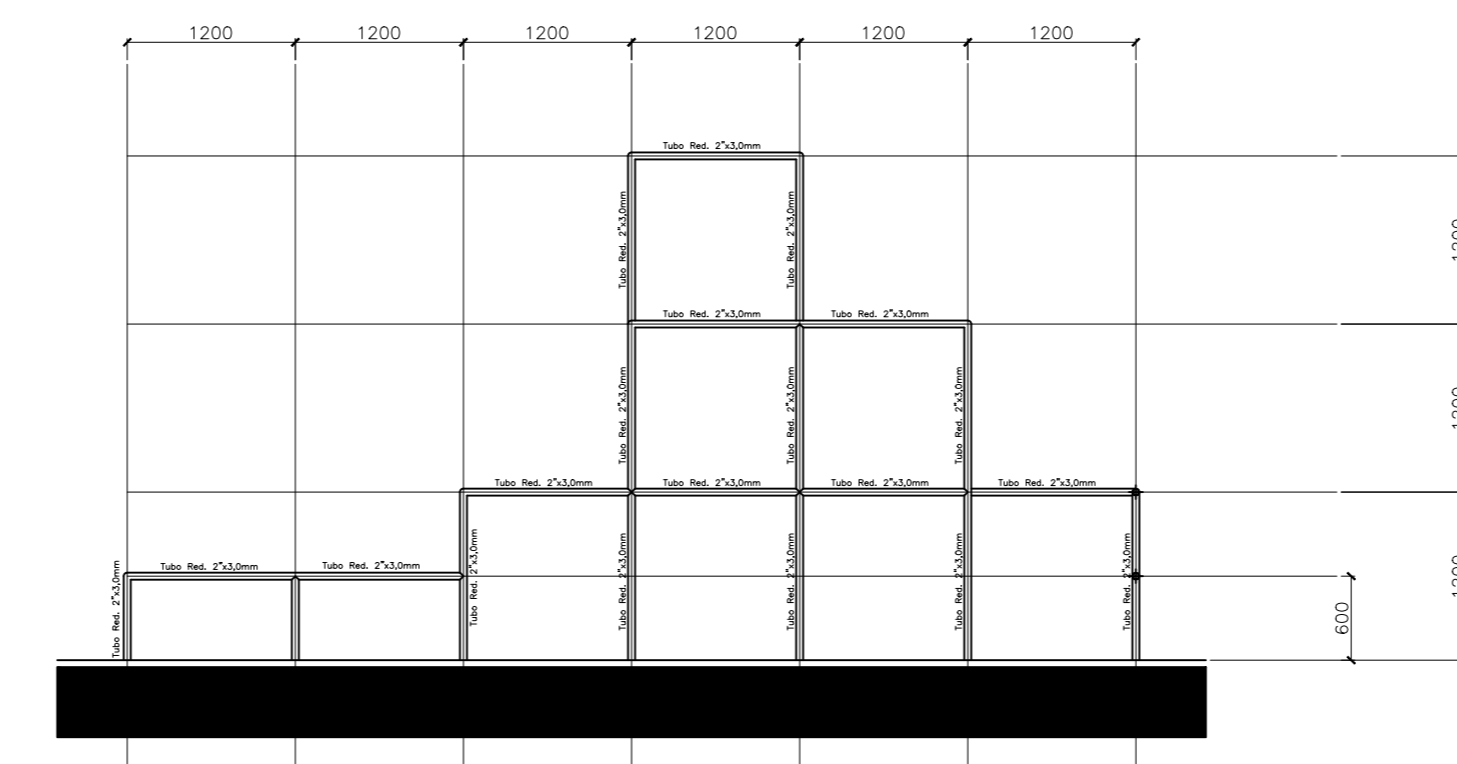


VISTA 10
ESCALA 1:75

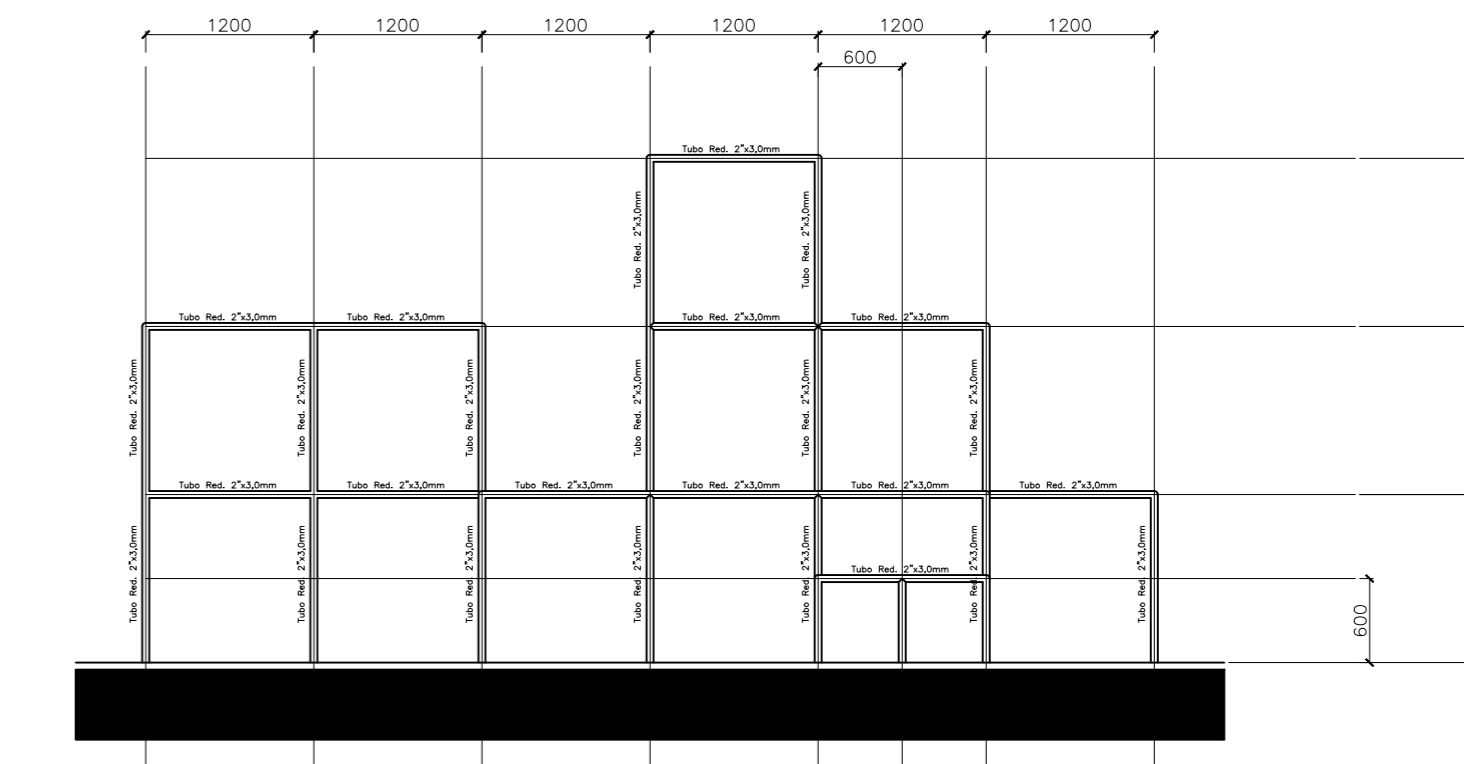


VISTA 11
ESCALA 1:75

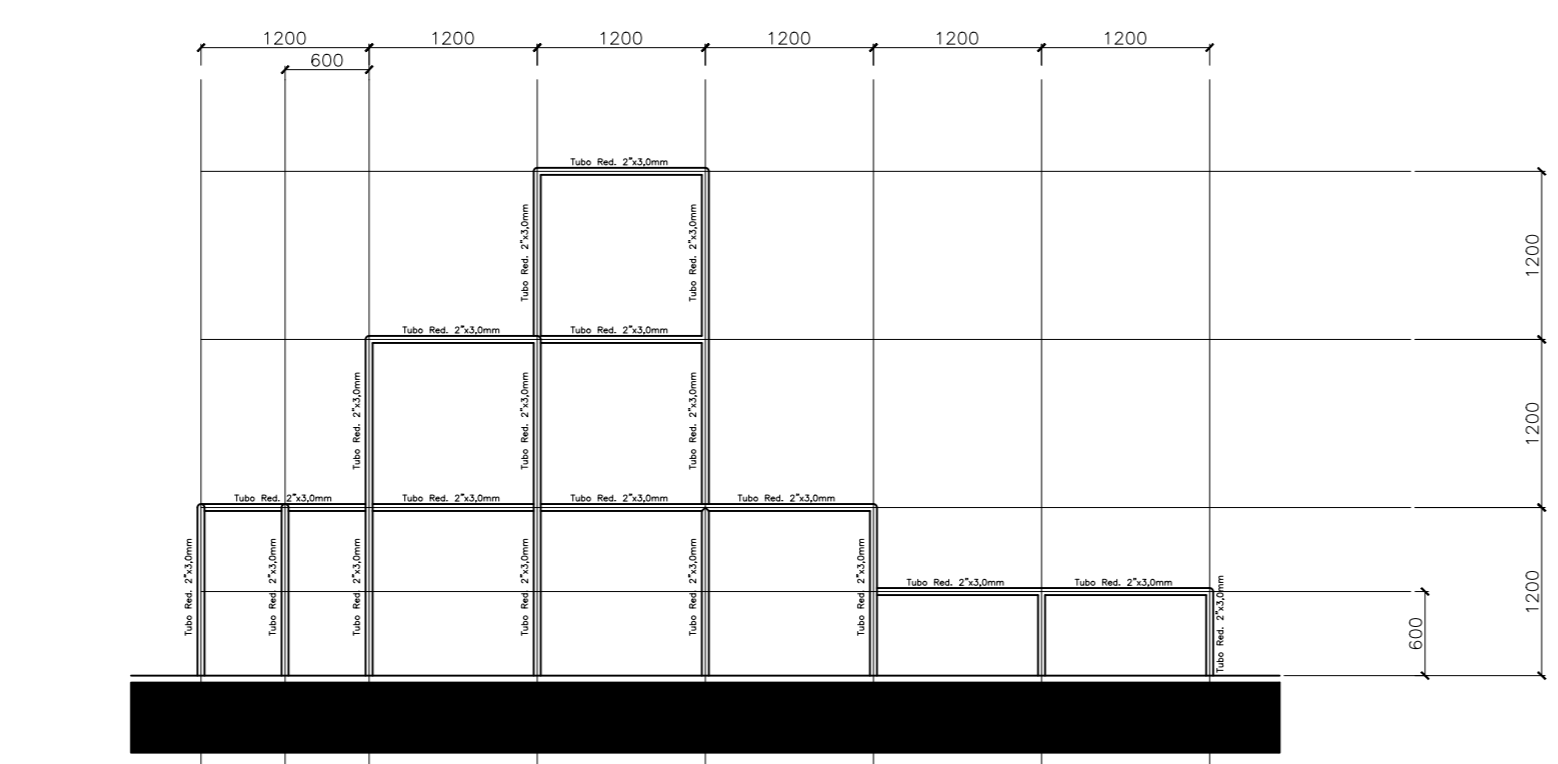



VISTA 12
ESCALA 1:75

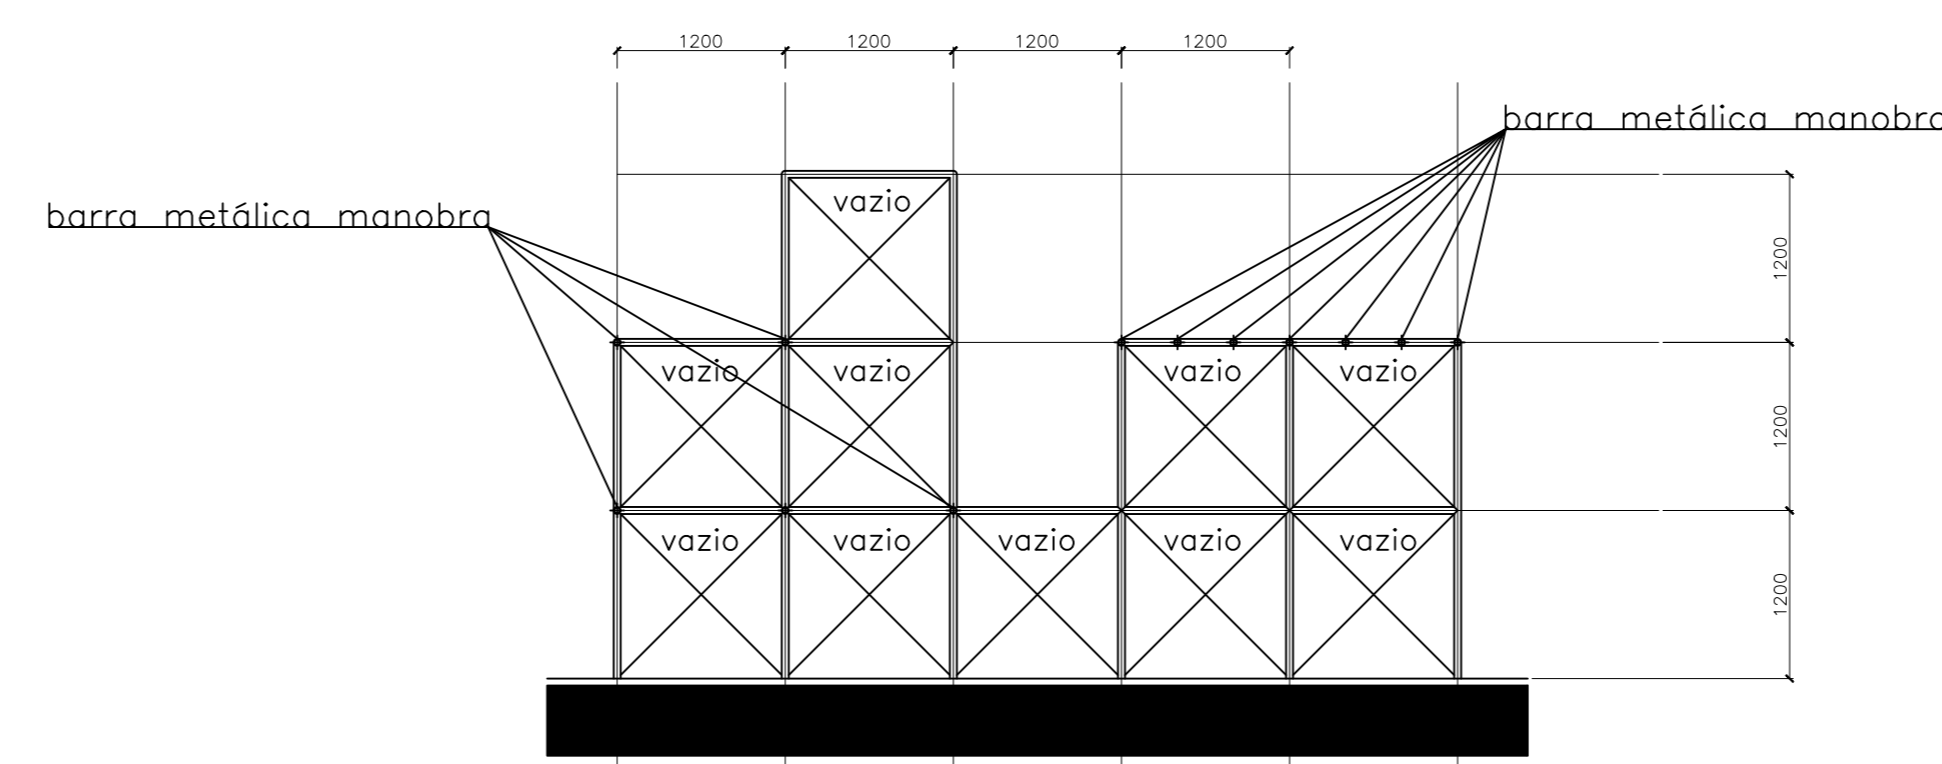

CÔRTE MM
ESCALA 1:75

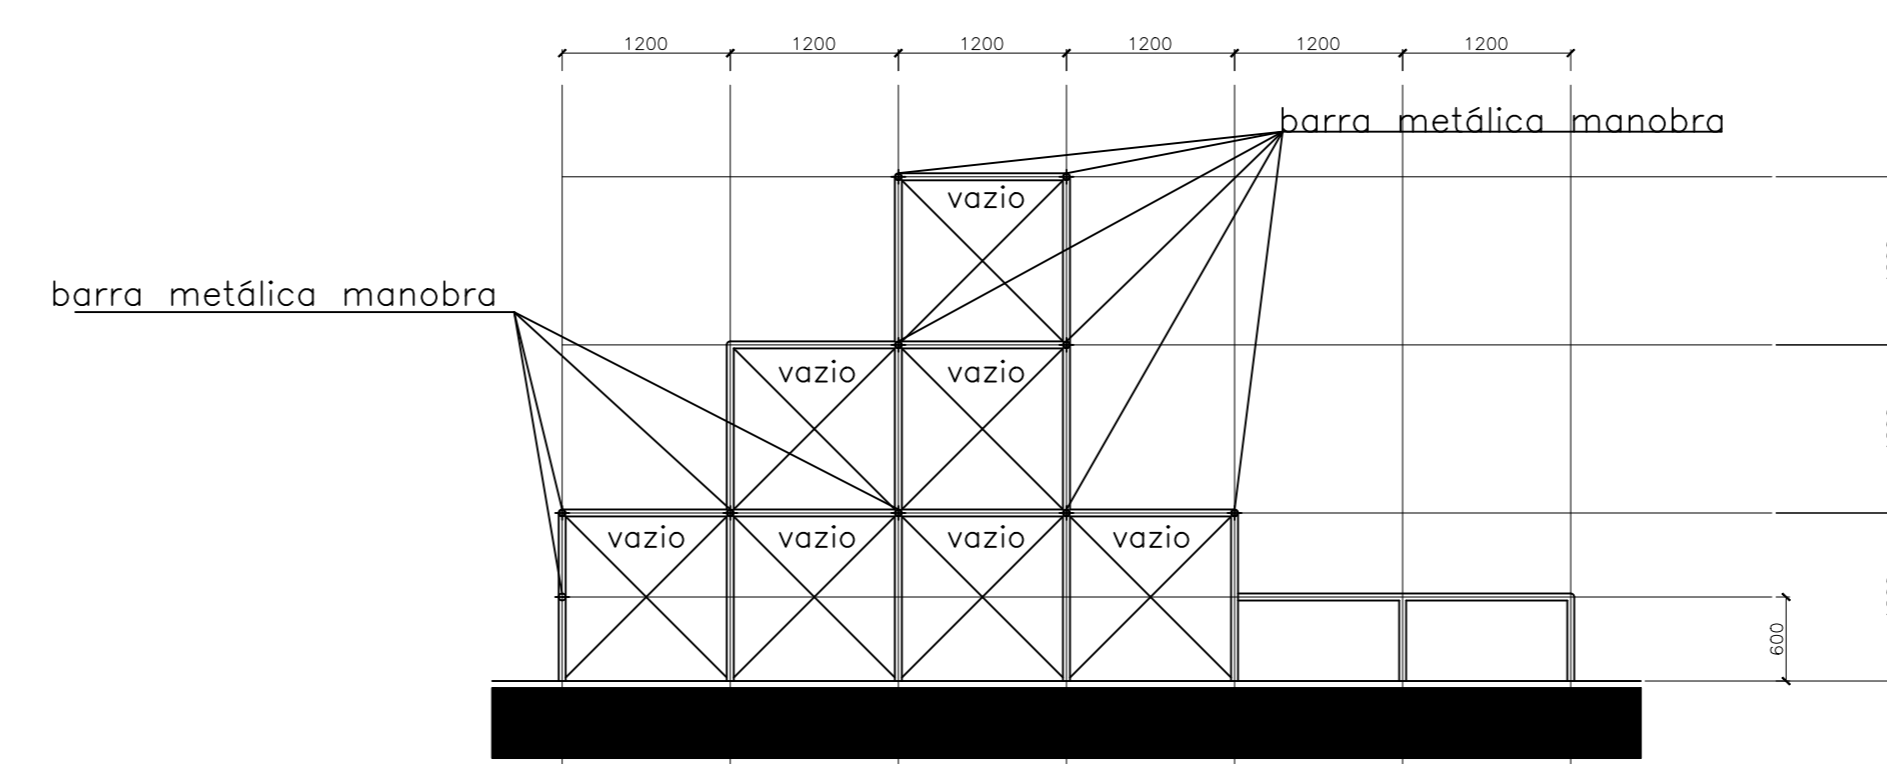

CÔRTE NN
ESCALA 1:75

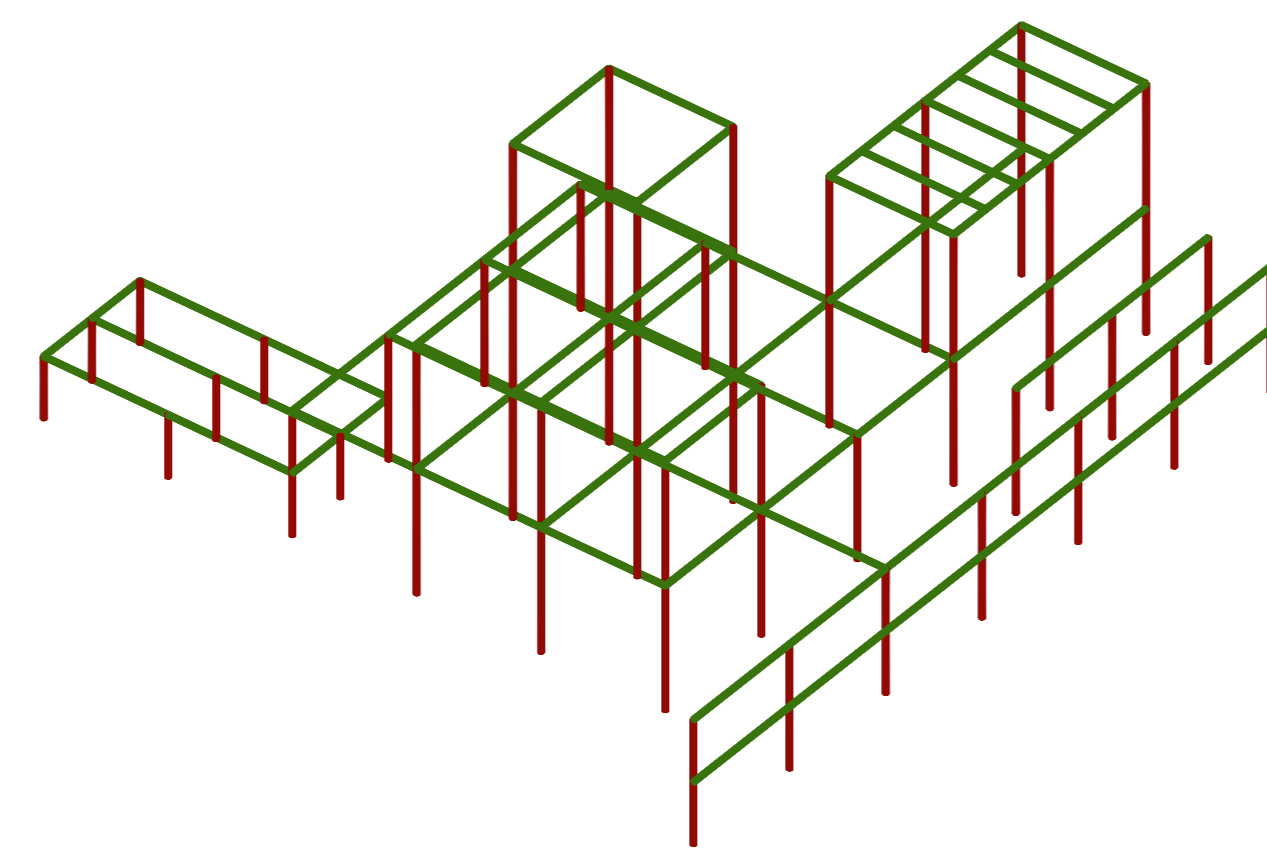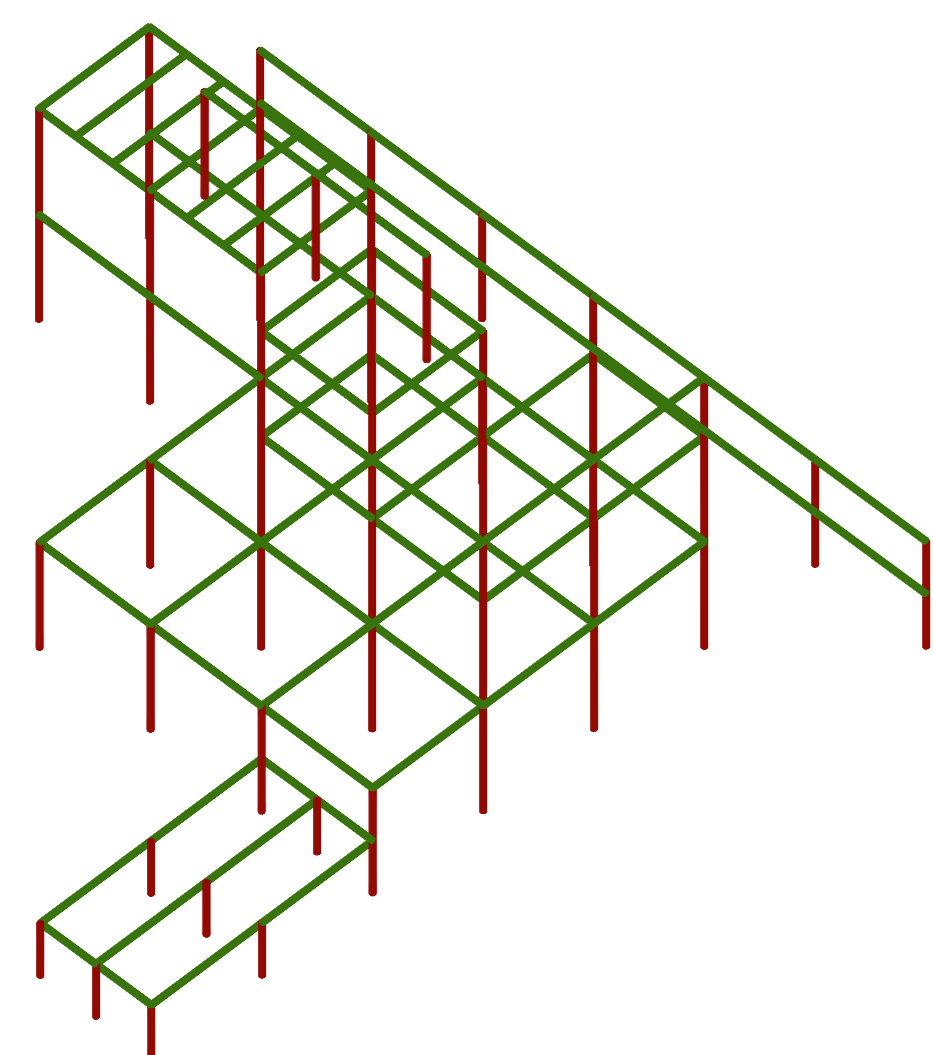

LISTA DE MATERIAL – ESTRUTURA METÁLICA					
A PRESENTE LISTA DE MATERIAL NÃO CONTEM MARGENS OU PERDAS DE FABRICAÇÃO					
OBS.	ITEM	DISCRIMINAÇÃO	m.l	kg/m – kg/m ²	TOTAL
	01	TUBO REDONDO 2"x2,65mm	165,00	3,15	519,75
		CHAPAS DE LIGAÇÃO			100,00
TOTAL:					619,75
NÃO CONSIDERADO PERDAS ; FICA A CARGO DE CADA FORNECEDOR REVISAR E CHECAR LISTA ACIMA.					
01	25/05/2020	R01			
00	22/05/2020	EMISSIONAL INICIAL			
Nº	DATA	REVISÃO	VISTO		
		COORDENAÇÃO: RITA DE CÁSSIA VON AHI RRT: 0000009468852 PROJETISTA / RESPONSÁVEL TÉCNICO: RENAN PROVENSI NICOLAO ART: 28027230200586385 ARQUIVO: JDI_PAR_PE_MET_FL02_R01			
CLIENTE: DAE S/A ÁGUA E ESGOTO					
ENDEREÇO: RODOVIA JOÃO CERESER S/Nº, LOTEAMENTO PINHEIRINHO, JUNDIAÍ/SP					
PROJETO: PROJETO EXECUTIVO COMPLEMENTAR - PARKOUR					
ESTRUTURA METÁLICA					FOLHA
ESCALA: 1/100					DATA: 25/05/2020
					MET 02/02