IMPLANTAÇÃO - SITUAÇÃO ATUAL

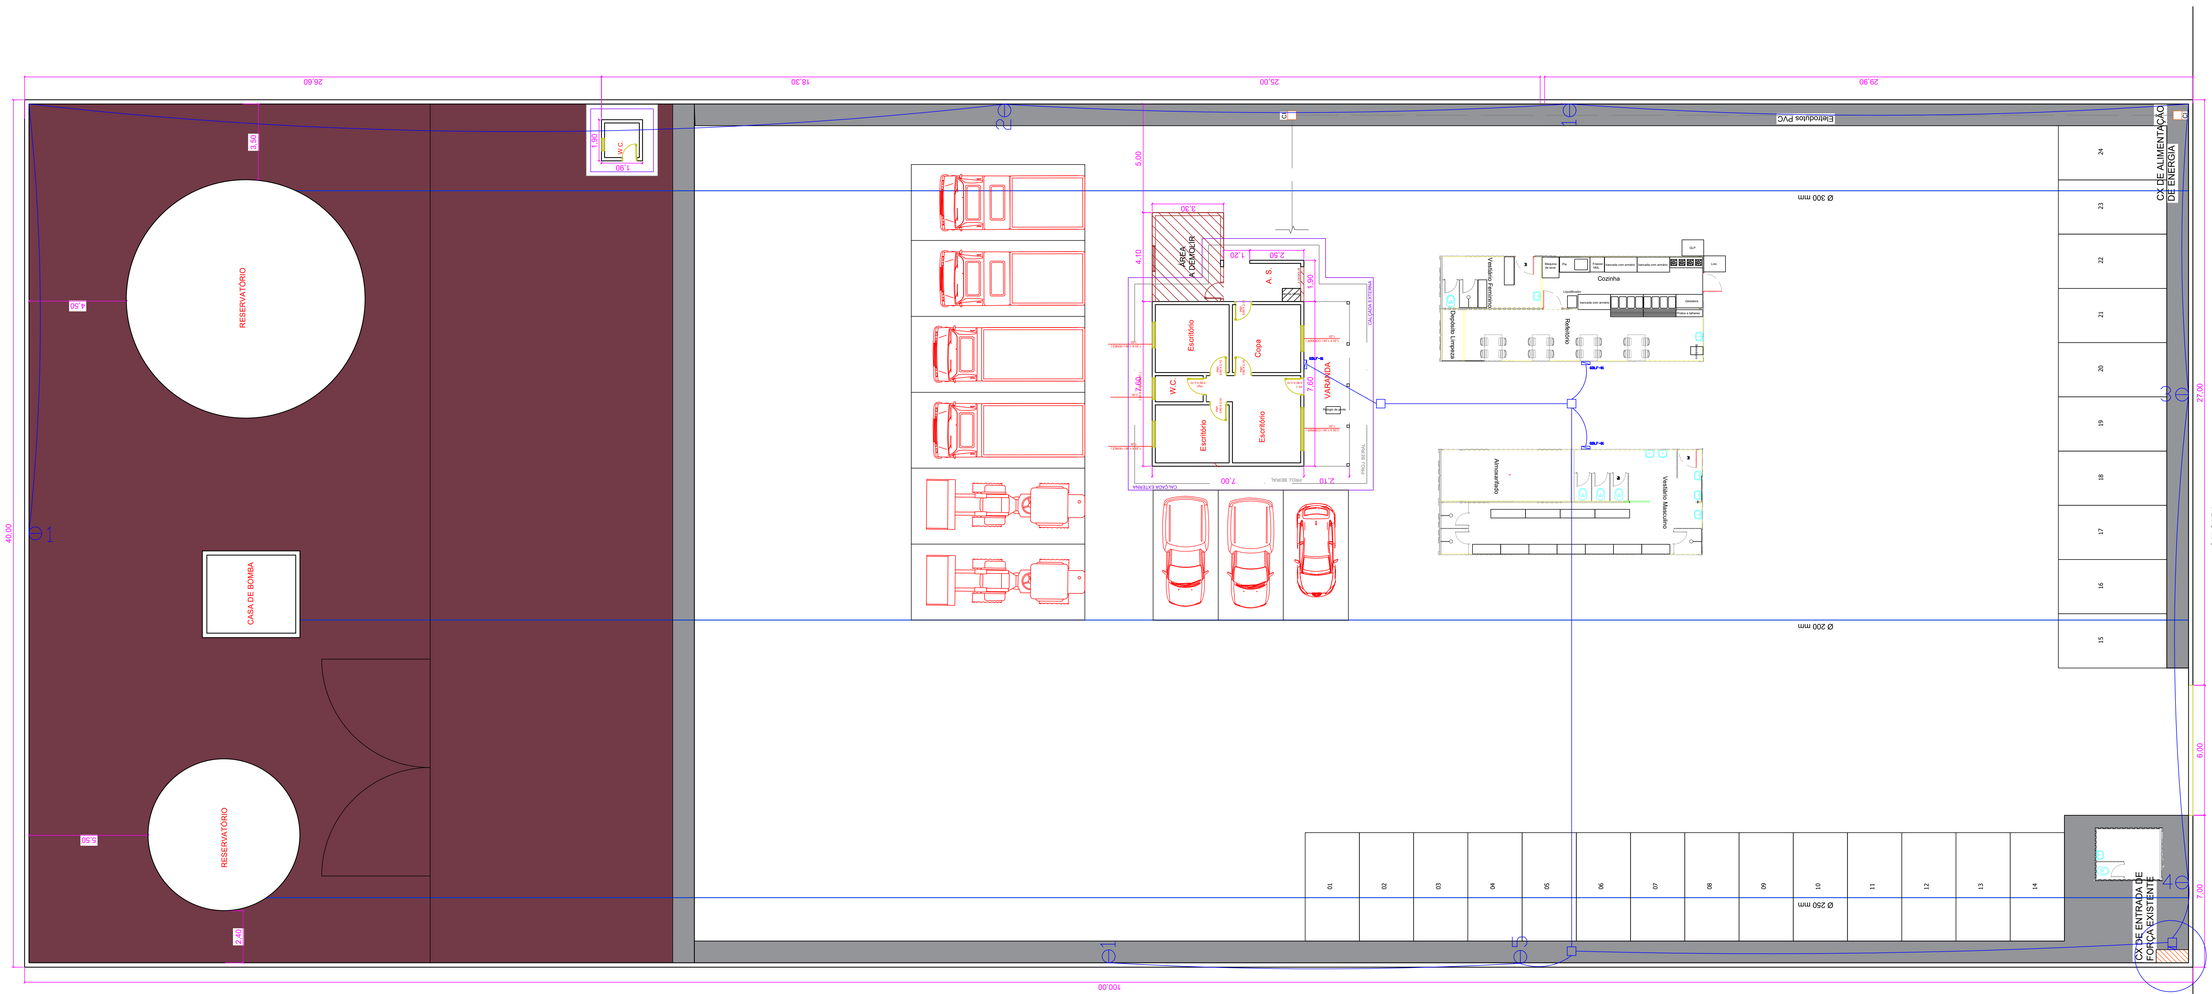

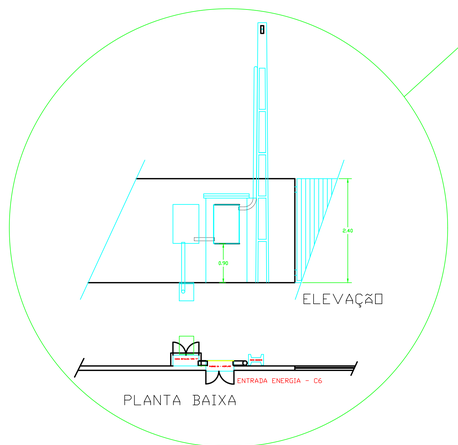

DET. 01

ADEQUAR OS QUADROS EXISTENTES

DAE S/A - ÁGUA E ESGOTO

Rod. Vereador Geraldo Dias, nº 1500 – Jundiaí – SP
www.daejundiai.com.br

ASSUNTO: Implantação Descentralizada Unidade Oeste

OBRA: Unidade Oeste

END.: AV. JOSÉ BENASSI, 2001 - FAZGRAN

RESP. TÉCNICO: Engº JOÃO JOSÉ VIVEIROS	PROJETO: Engº Jairo Lucas Ribeiro	DESENHO: JLR	FOLHA: 01/01
CREA	STAM TOPOG: -	NOMEADO: -	DATA: 02/06/2020
APROVAÇÃO	ARL:	DESENHO VINCULADO	ESCALA: 1:100
			DESIGN: GMO
			DESENHO: GMO
			REVISÃO: 02