



FORMA PISO - NÍVEL +1.60

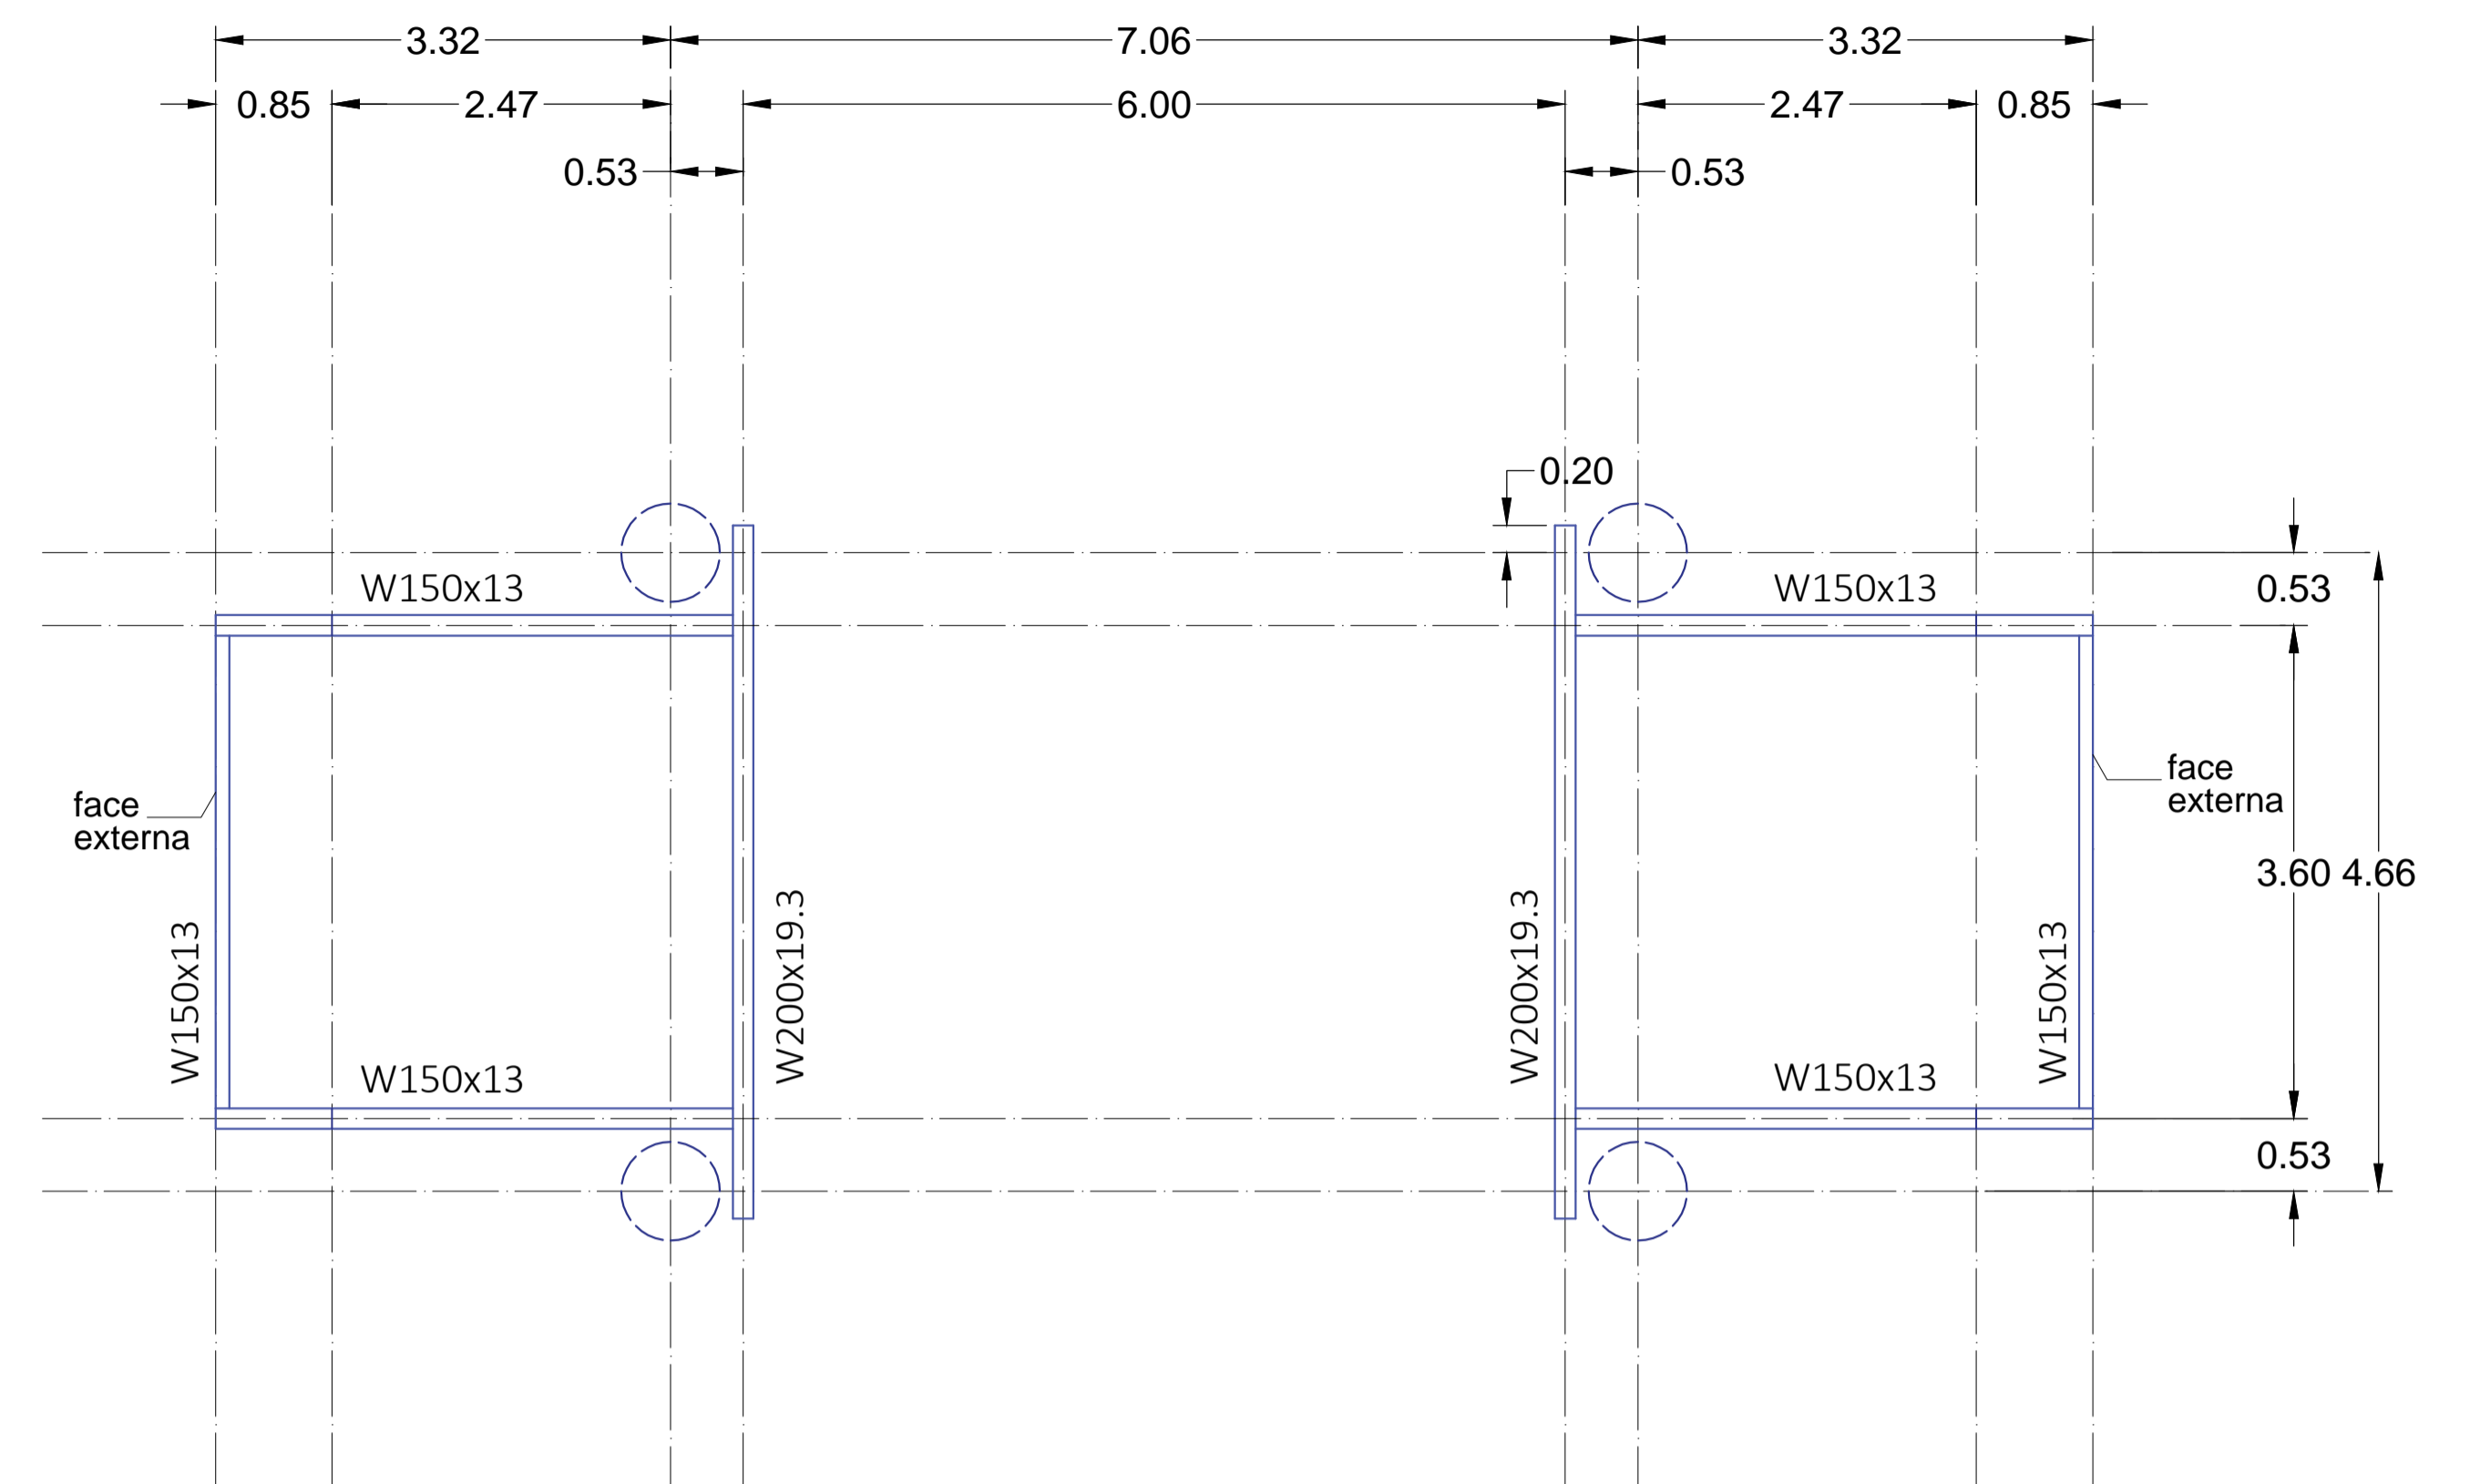


FORMA - NÍVEL +4.50

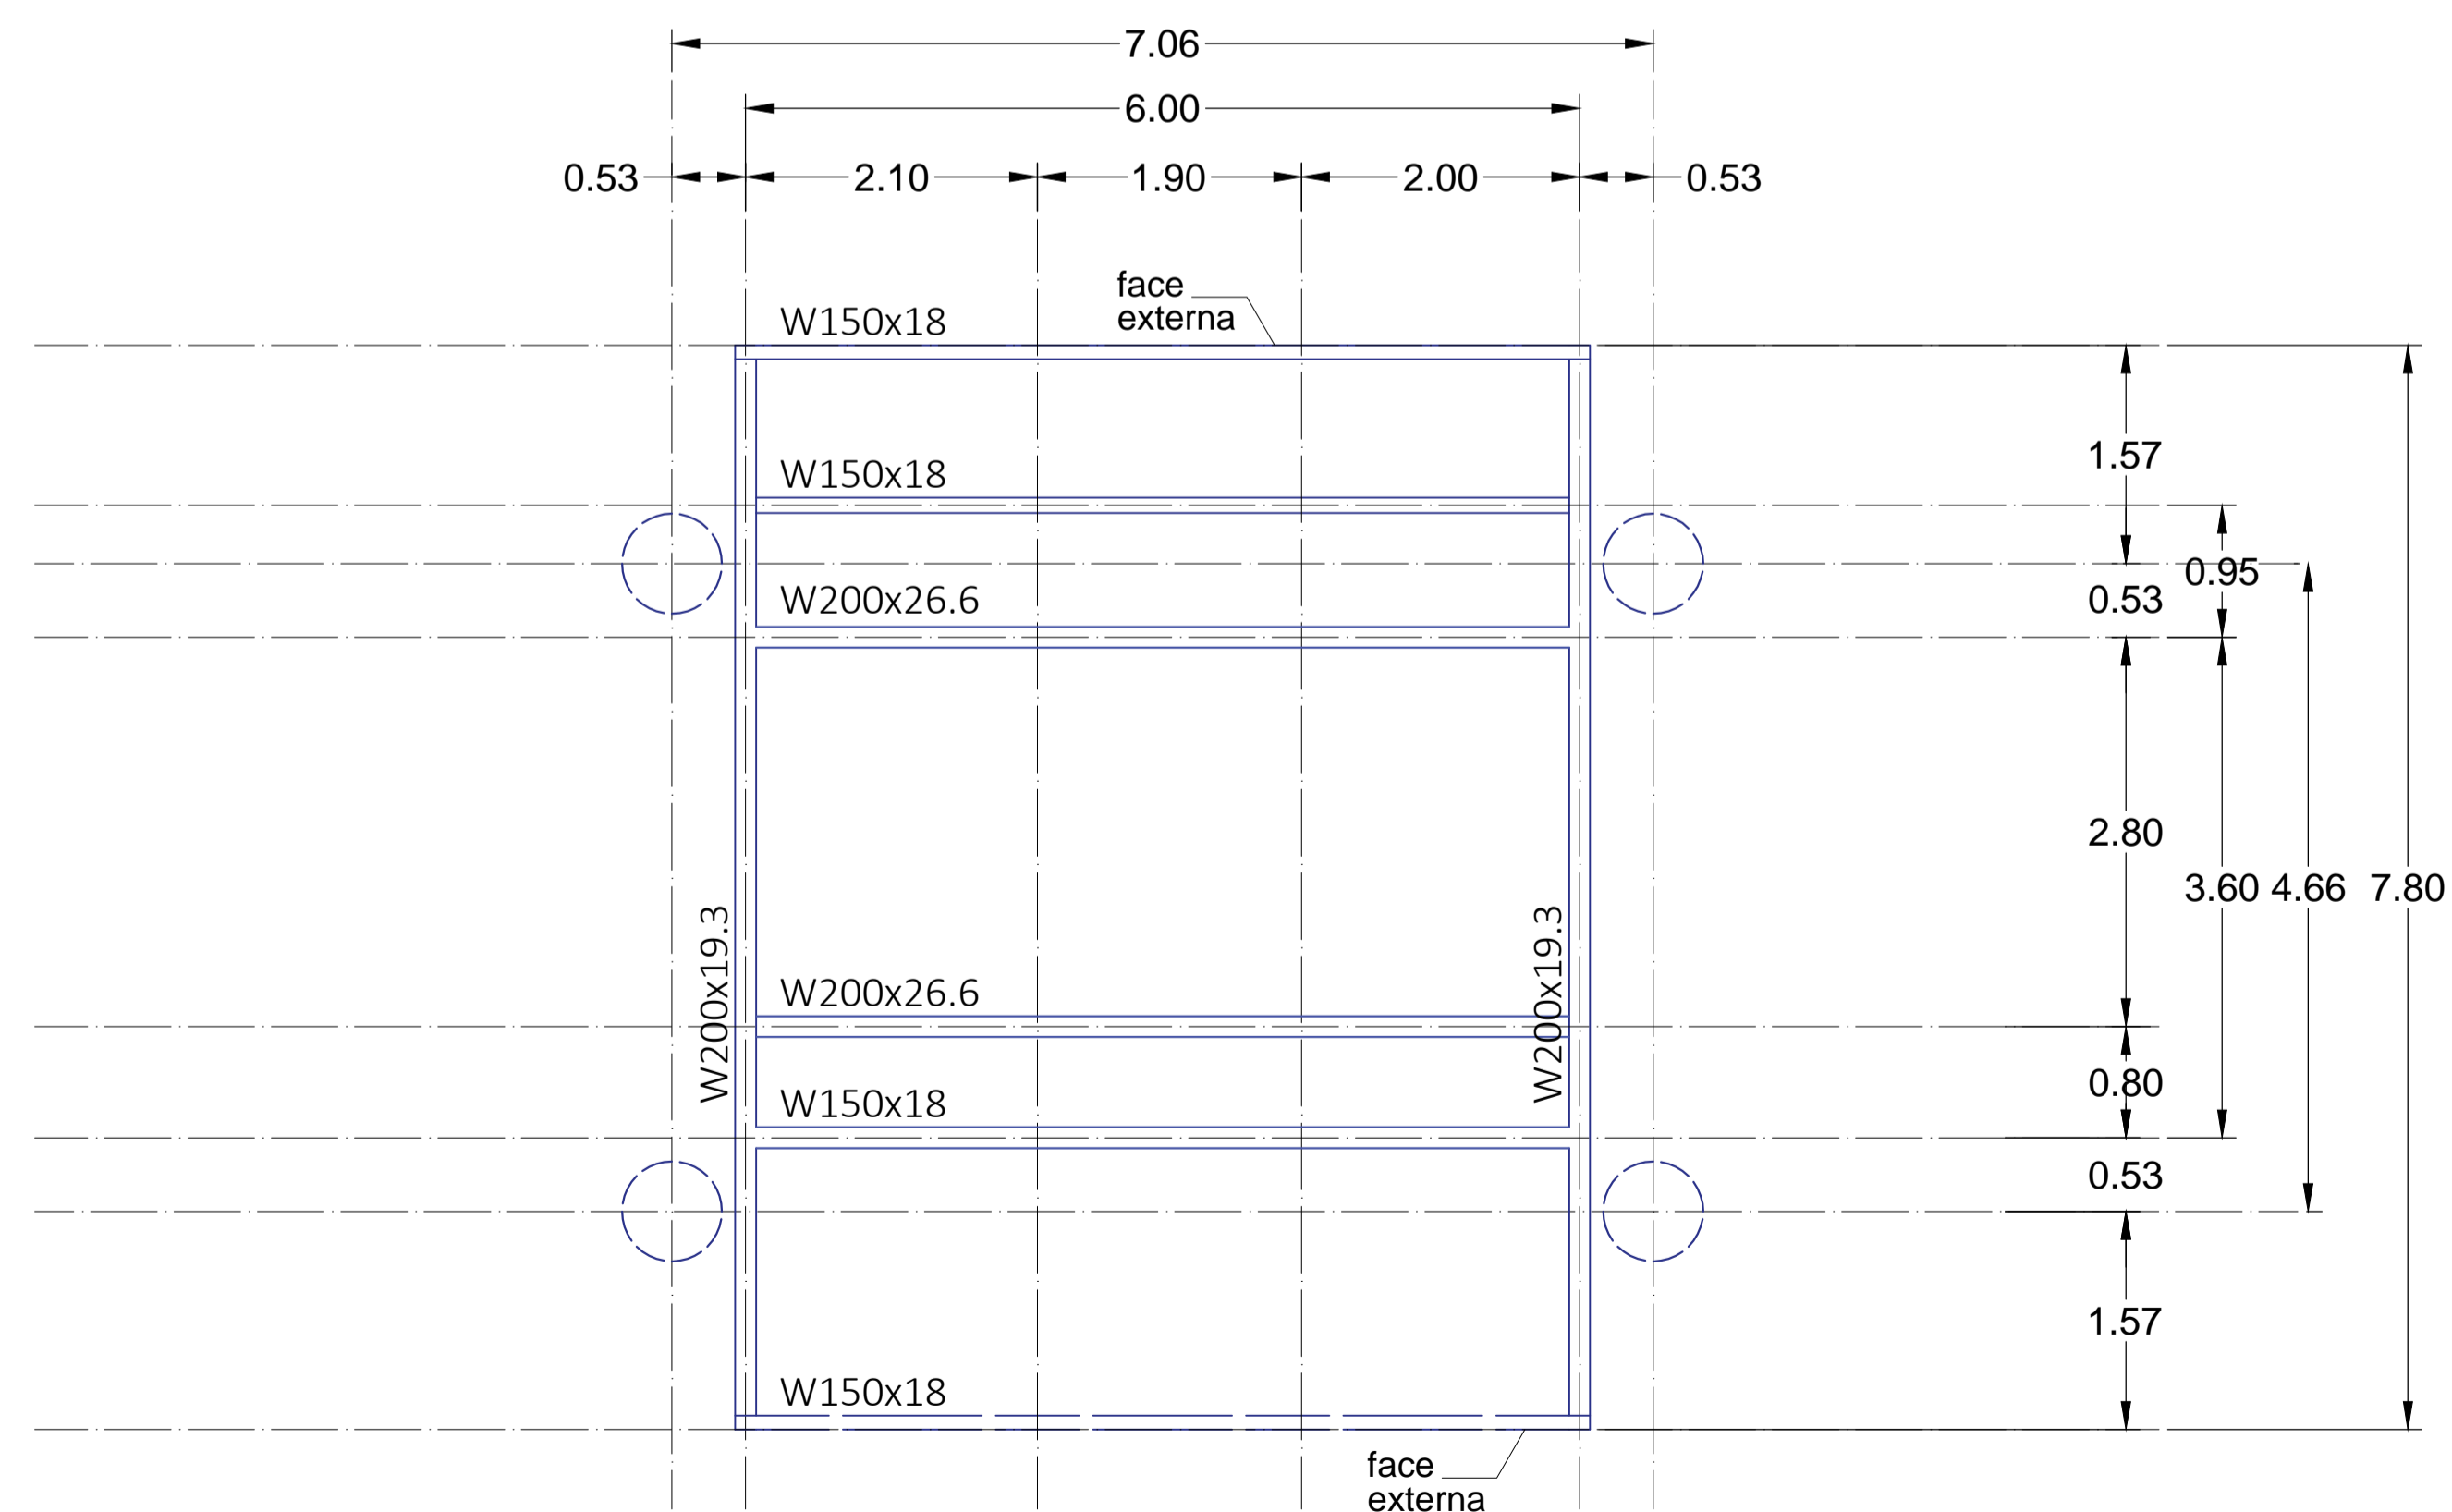

FORMA PISO - NÍVEL +4.70

Revisão	Data	Resp.

 VEC PROJETOS E GESTÃO	Cliente: DAE/ISA - ÁGUA E ESGOTO Contrato nº 16/2020 Projeto: Casa da Árvore - Projetos Executivos Complementares	Escala 1 : 50
	Local/Endereço: Rodovia Vereador Geraldo Dias, 1500, VL Hortolândia, Jundiaí/SP	FASE PROJETO: PROJETO DE ESTRUTURA E FUNDAÇÕES FORMA NÍVEL PISO +1.60 / +4.50 / +4.70
Responsável Técnico Eng. Jorge Luiz Vernaglia - CREA nº 0601136719	Projeto Eng. Jorge Luiz Vernaglia - CREA nº 0601136719	Folha PE EST 03 / 08
Levantamento / Desenho Marcelo	Nome Arquivo CAD DAE_CA_PE_EST_FL01-07_R.00.DWG	ART/RRT 28027230200261423
REG. CAU nº 19026-8 REG. CREA nº 0452024	VEC ENGENHARIA E GESTÃO LTDA. - EPP Rua Manoel Mathias, 623 - conj. 94 - Centro - Vinhedo - SP - CEP 13280-130 Tel. (19) 3826-1900 vec@vecprojetos.com.br www.vecprojetos.com.br	REG. CAU nº 19026-8 REG. CREA nº 0452024