



**Prefeitura
de Jundiaí**

PROJETO EXECUTIVO

Projeto: SINALIZAÇÃO PARQUE MUNDO DAS CRIANÇAS
Assunto: SINALIZAÇÃO _ TIPOLOGIAS
Arquivo: PQMC_SIN_EXE_A_R02
Cliente: DAE Jundiaí
Local: Jundiaí - SP

A3
Folha: 1 / 9
Revisão: R02
Escala: indicada
Data: 16/06/2020

11 947333881
id. 35°64'48173
eqpa@eqpa.net
eqpa.net



Gotham Medium
ABCDEFGHIJKLMNOPQRSTUVWXYZ
abcdefghijklmnopqrstuvwxyz
1234567890



Gotham Bold
ABCDEFGHIJKLMNOPQRSTUVWXYZ
abcdefghijklmnopqrstuvwxyz
1234567890

Gotham Ultra
ABCDEFGHIJKLMNOPQRSTUVWXYZ
abcdefghijklmnopqrstuvwxyz
1234567890

Dr Agu Script Medium
ABCDEFGHIJKLMNOPQRSTUVWXYZ
abcdefghijklmnopqrstuvwxyz
1234567890

<div></div> <div>BRANCO PANTONE: --- CMYK: C0, M0, Y0, K0</div>	<div></div> <div>VERMELHO PANTONE: P 52-16 C CMYK: C13, M99, Y94, K0</div>	<div></div> <div>LARANJA PANTONE: P 24-7 C CMYK: C0, M50, Y90, K0</div>	<div></div> <div>AMARELO PANTONE: P 10-7 C CMYK: C0, M23, Y90, K0</div>	<div></div> <div>PINK PANTONE: Rhodamine Red C CMYK: C0, M100, Y0, K0</div>	<div></div> <div>PÚRPURA PANTONE: P 83-8 C CMYK: C41, M100, Y0, K0</div>
<div></div> <div>PRETO PANTONE: --- CMYK: C0, M0, Y0, K100</div>	<div></div> <div>ROXO PANTONE: 7678 C CMYK: C75, M90, Y0, K0</div>	<div></div> <div>AZUL ESCURO PANTONE: P 102-8 C CMYK: C95, M73, Y0, K15</div>	<div></div> <div>AZUL CLARO PANTONE: P 112-7 C CMYK: C91, M20, Y0, K0</div>	<div></div> <div>VERDE PANTONE: P 136-8 C CMYK: C100, M0, Y81, K0</div>	<div></div> <div>VERDE CLARO PANTONE: P 157-8 C CMYK: C51, M0, Y100, K0</div>

SINALIZAÇÃO _ SETAS

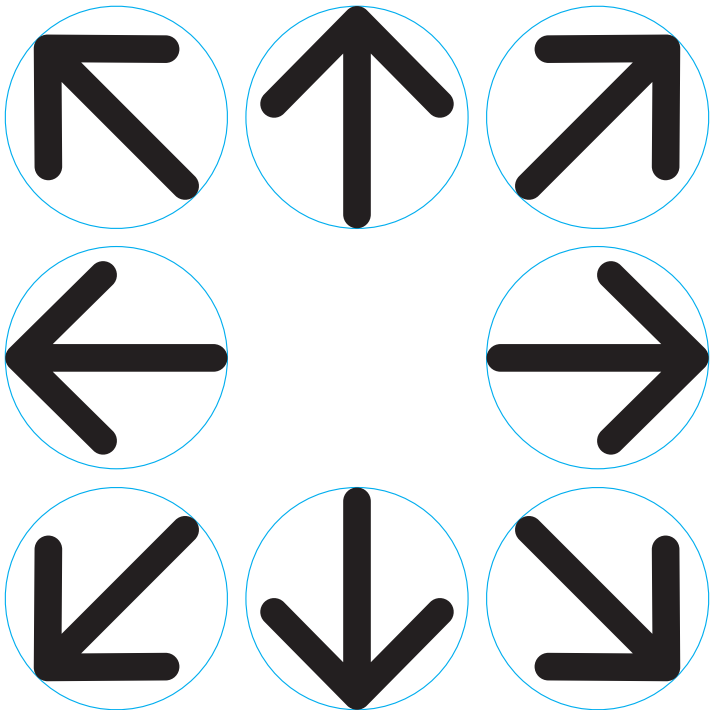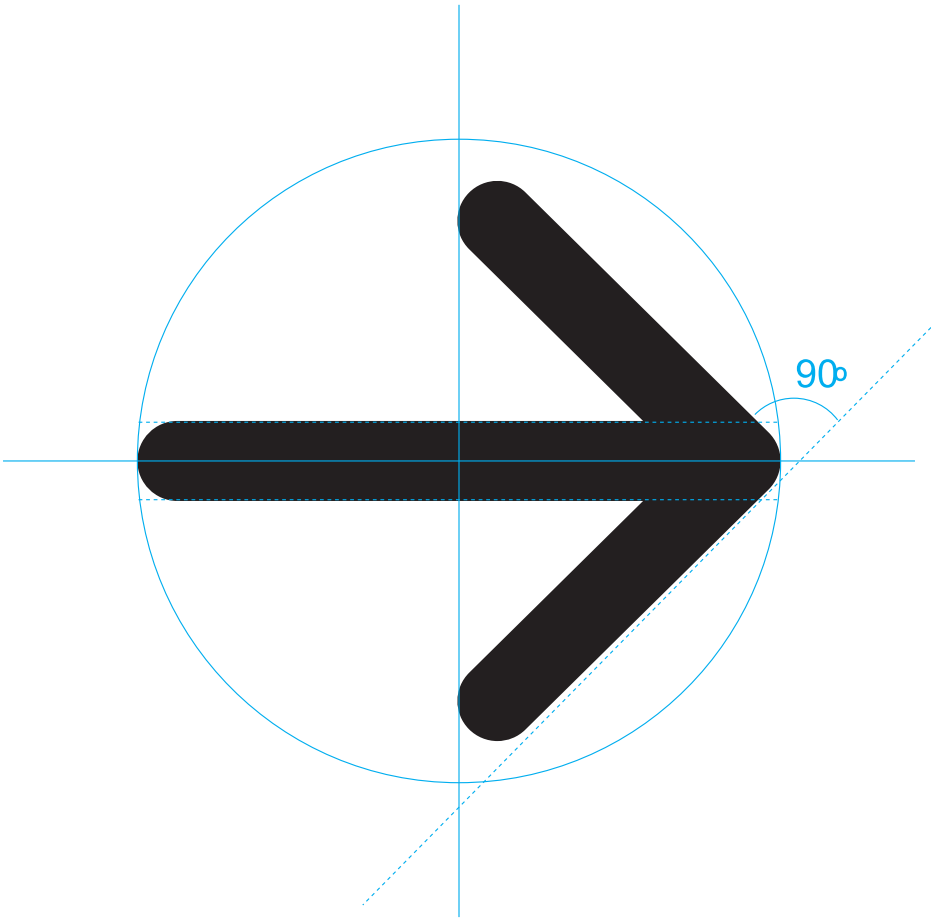

SINALIZAÇÃO _ PICTOGRAMAS



seta



masculino



feminino



pcd



família



curiosidade




espécies



relaxe



lazer livre

 

acesso restrito



não pise



não nadar



proibido pesca



proibido animais



proibido bebidas



proibido pipa



proibido fumar

Legenda:

- 1

Entrada
- 2

Administração
- 3

Ciclovía
- 4

Caminho
- 5

Estacionamento
- 6

Escalada
- 7

Parque infantil
- 8

Sanitários
- 9

Quadras de tênis
- 10

Street basketball
- 11

Pista de Skate
- 12

Esplanada
- 13

Pavilhão e Mirante
- 14

Alimentação
- 15

Cápsula do tempo
- 16

Parkour
- 17

Lago
- 18

Quadras de areia
- 19

Lazer livre
- 20

Pomar
- 21

Caminhos na mata
- 22


Casa da árvore
- 23

Foguete
- 24

Acesso Parque da Cidade
- 25

Arena
- ?

Mini cidade

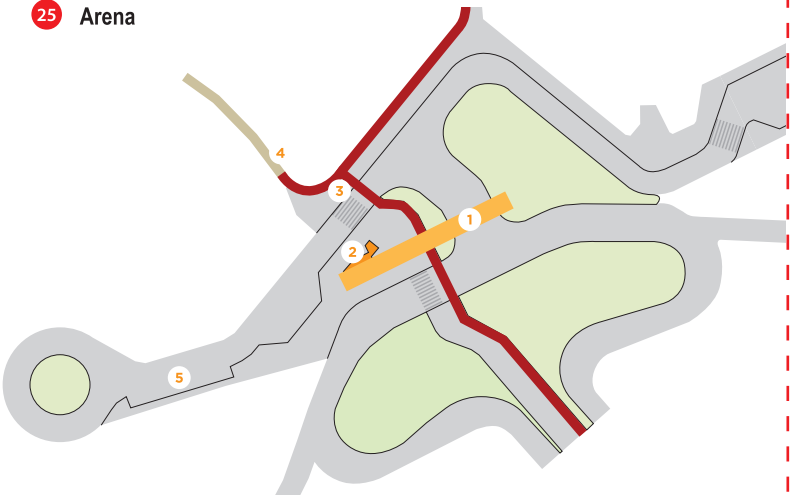


SINALIZAÇÃO _ LETREIRO GRANDE

LG Sinalização de Letreiro Grande

Peça:
Letra caixa em chapa galvanizada com solda, recorte especial de dimensões variadas, fechada em todas as faces, sem fixação (parafusos) aparente.
Pintura externa em todas as faces com tinta padrão automotiva a cores e verniz de proteção UV.
As cores devem obedecer ao padrão especificado para cada peça e detalhado no projeto executivo.

Fixação:
Fixação com parafusos, acabamento sem parafusos aparentes, sobre viga estrutural de concreto do pórtico de entrada existente no local.
Dimensão aproximada da face superior da viga, para instalação: 250mm e altura aproximada do piso à face inferior da viga em até 17m.

(*) ver cromia do projeto de sinalização.

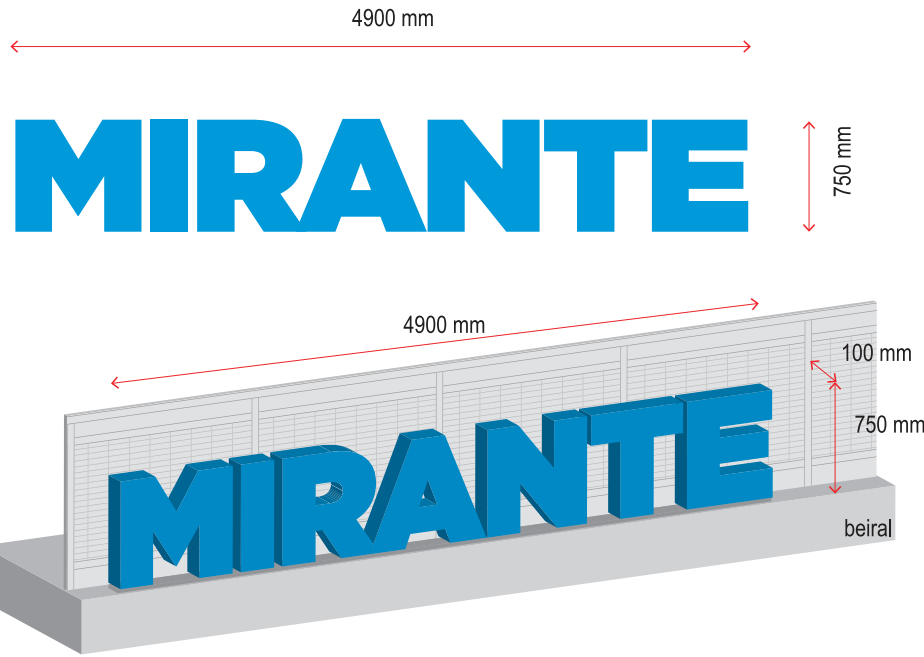

Sinalização de Letreiro _ Tipo (exemplo de aplicação)
(esc. 1:50)



Sinalização de Letreiro _ Entrada (exemplo de aplicação)
(esc. 1:100)



***** Atenção**
Os textos finais das placas serão enviados pela contratante antes da produção do material.



Imagem de referência.
(Conteúdo ilustrativo. Utilizado somente como referência de localização.)

SINALIZAÇÃO _ MAPA DE LOCALIZAÇÃO

M Sinalização de Mapa de Localização

Peça:


Estrutura interna em perfil metálico tubular com 2mm de espessura e pintura PU de proteção, dimensões totais (X x Y x Z) 1.100 x 2.100 x 150mm, com travamentos internos para evitar distorções na peça e suportar a fixação de chapas de ACM. Faces em 2 chapas de ACM 3mm de espessura, recorte especial de dimensões totais (X x Y) 1.500 x 2.300mm, fixadas com fita dupla-face (massa de adesivo acrílico transparente com liner de filme de polietileno) e/ou silicone às duas faces (frente e verso) da estrutura interna, acabamento sem parafusos aparentes. Pintura externa em todas as faces com tinta padrão automotiva a cores e verniz de proteção UV. Impressão com cura UV (letras e ícones) direta sobre as peças (conforme projeto executivo). As cores de pintura externa e impressão com cura UV devem obedecer ao padrão especificado para cada peça e detalhado no projeto executivo.

Fixação:

Fixação da peça sobre a base de concreto com parafusos, acabamento sem parafusos aparentes.

Base de concreto:

Base em "bloco/gaiola" de concreto e aço pré-moldadas e concretadas no local, embutida no piso (jardim, bloco intertravado ou concreto) existente no local. Considerar dimensões do bloco suficientes para garantir rigidez estrutural do conjunto. Pintura da base com tinta verde/cinza (conforme local) para disfarçar sua existência. Dimensões da base não devem exceder as dimensões da peça. (*) ver cromia do projeto de sinalização.

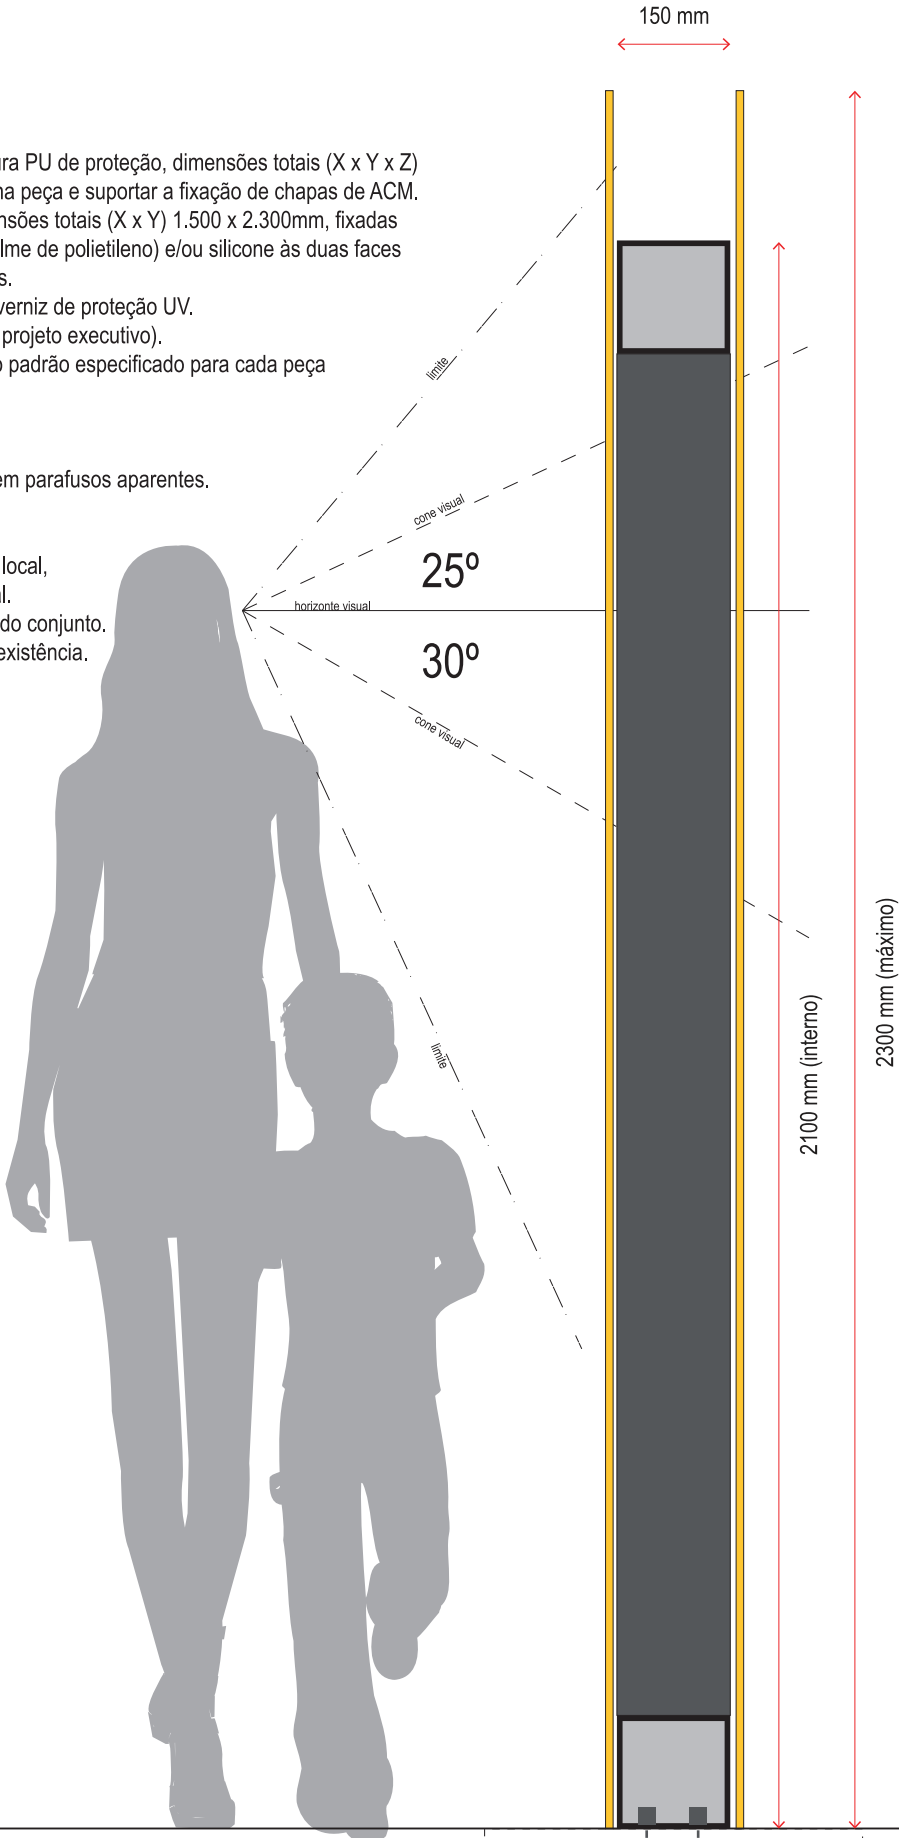

Sinalização de Mapa de Localização Tipo (exemplo de aplicação)
(esc. 1:10)

Corte transversal

***** Atenção**
Os textos finais das placas serão enviados pela contratante antes da produção do material.

PROJETO EXECUTIVO

Projeto: SINALIZAÇÃO PARQUE MUNDO DAS CRIANÇAS
Assunto: SINALIZAÇÃO _ MAPA DE LOCALIZAÇÃO
Arquivo: PQMC_SIN_EXE_A_R02
Cliente: DAE Jundiaí
Local: Jundiaí - SP

A3
Folha: 6 / 9
Revisão: R02
Escala: indicada
Data: 16/06/2020

11 947333081
id. 35°64'48173
eqpa@eqpa.net
eqpa.net



SINALIZAÇÃO _ ACESSO E LOCAL


AC L Sinalização de Acesso e Local _ Totem

Peça:
Estrutura interna em perfil metálico tubular com 2mm de espessura e pintura PU de proteção, dimensões totais (X x Y x Z) 300 x 1.500 x 100mm, com travamentos internos para evitar distorções na peça e suportar a fixação de chapas de ACM.
Fases em 2 chapas de ACM 3mm de espessura, recorte especial de dimensões totais máximas (X x Y) 700 x 1.800mm, fixadas com fita dupla-face (massa de adesivo acrílico transparente com linee de filme de polietileno) e/ou silicone às duas faces (frente e verso) da estrutura interna, acabamento sem parafusos aparentes.
Pintura externa em todas as faces com tinta padrão automotiva a cores e verniz de proteção UV. Impressão com cura UV (letras e ícones) direta sobre as peças (conforme projeto executivo).
As cores de pintura externa e impressão com cura UV devem obedecer ao padrão especificado para cada peça e detalhado no projeto executivo.

Fixação:
Fixação da peça sobre a base de concreto com parafusos, acabamento sem parafusos aparentes.

Base de concreto:
Base em “bloco/gaiola” de concreto e aço pré-moldadas e concretadas no local, embutida no piso (jardim, bloco intertravado ou concreto) existente no local. Considerar dimensões do bloco suficientes para garantir rigidez estrutural do conjunto. Pintura da base com tinta verde/cinza (conforme local) para disfarçar sua existência. Dimensões da base não devem exceder as dimensões da peça.

(*) ver cromia do projeto de sinalização.

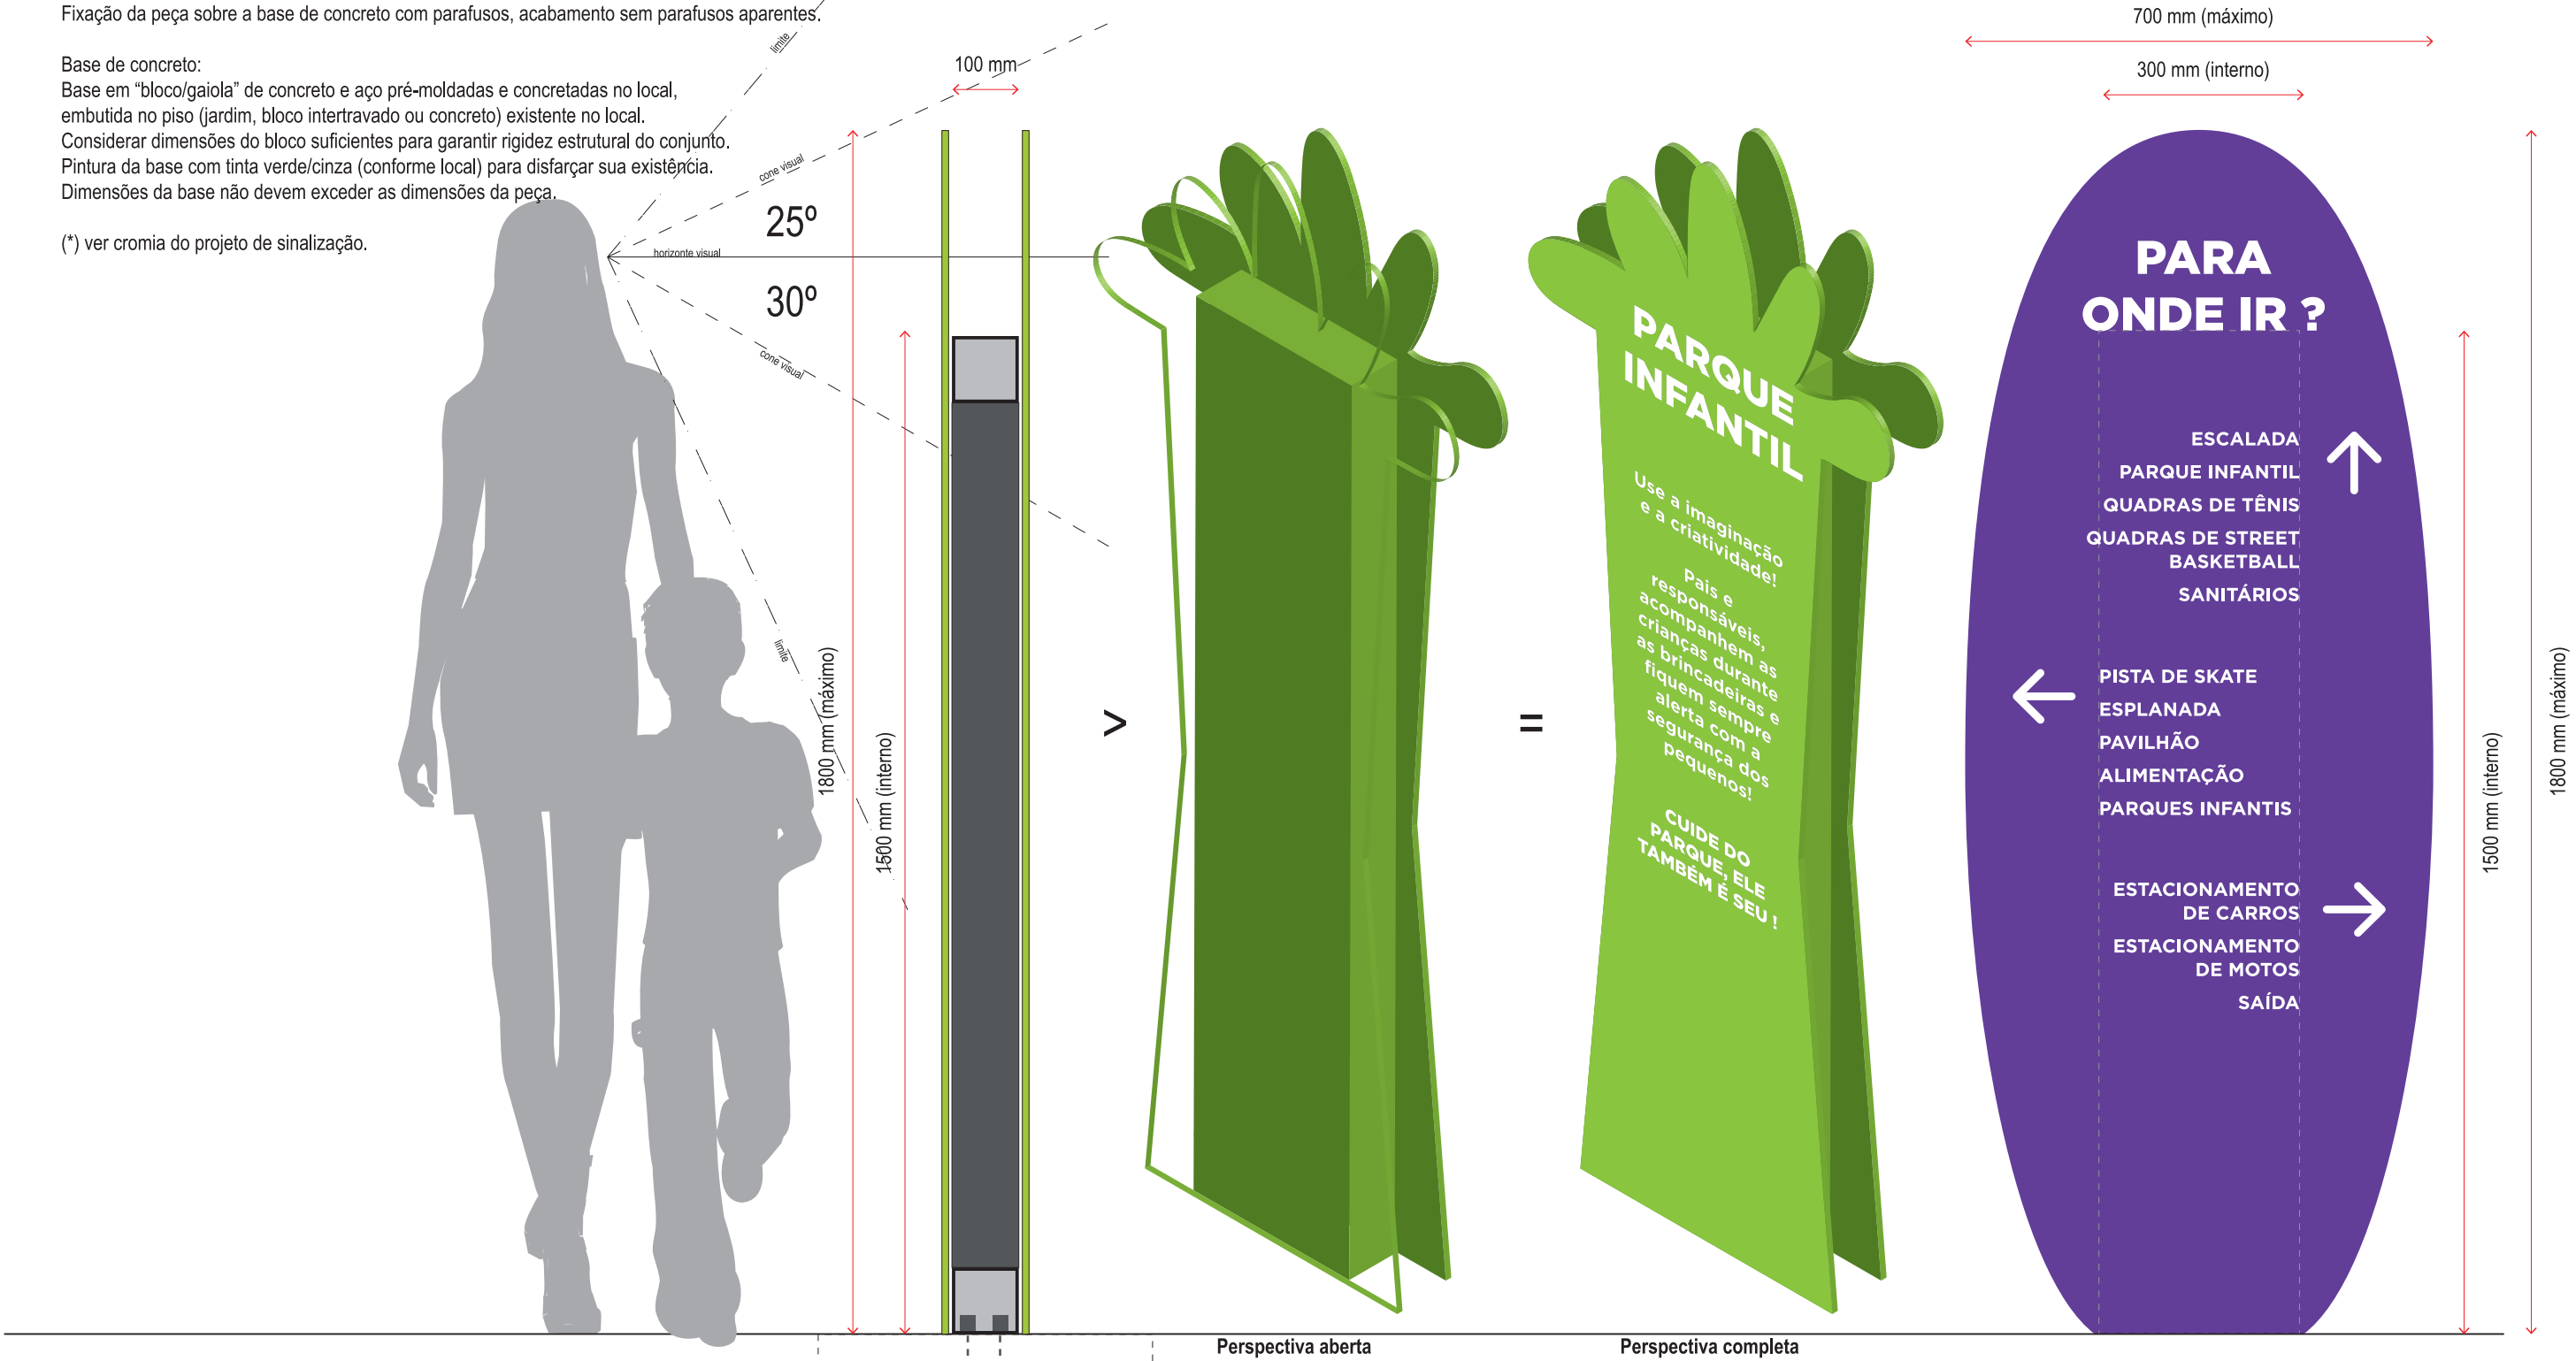

Sinalização de Totem Tipo (exemplo de aplicação)
(esc. 1:10)

Corte transversal

Perspectiva aberta

Perspectiva completa

*** Atenção
Os textos finais das placas serão enviados pela contratante antes da produção do material.

PROJETO EXECUTIVO

Projeto: SINALIZAÇÃO PARQUE MUNDO DAS CRIANÇAS
Assunto: SINALIZAÇÃO _ ACESSO E LOCAL
Arquivo: PQMC_SIN_EXE_A_R02
Cliente: DAE Jundiaí
Local: Jundiaí - SP

A3
Folha: 7 / 9
Revisão: R02
Escala: indicada
Data: 16/06/2020

11 947333081
id. 35°64'48173
eqpa@eqpa.net
eqpa.net





SINALIZAÇÃO _ PORTAS E CONDUTA

P C Sinalização de Porta e Conduta _ Tipo

Peça:
Placa em ACM 3mm de espessura, recorte especial de dimensões totais (X x Y) 250 x 250mm.
Pintura externa em todas as faces com tinta padrão automotiva a cores e verniz de proteção UV.
Impressão com cura UV (letras e ícones) direta sobre as peças (conforme projeto executivo).
As cores de pintura externa e impressão com cura UV devem obedecer ao padrão especificado para cada peça e detalhado no projeto executivo.

Fixação:
Fixação com fita dupla-face (massa de adesivo acrílico transparente com linee de filme de polietileno) e/ou silicone sobre porta veneziana de alumínio ou parede (reboco ou azulejo) existente no local.

(*) ver cromia do projeto de sinalização.

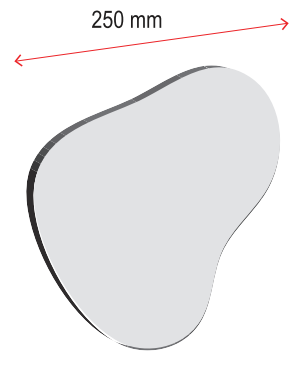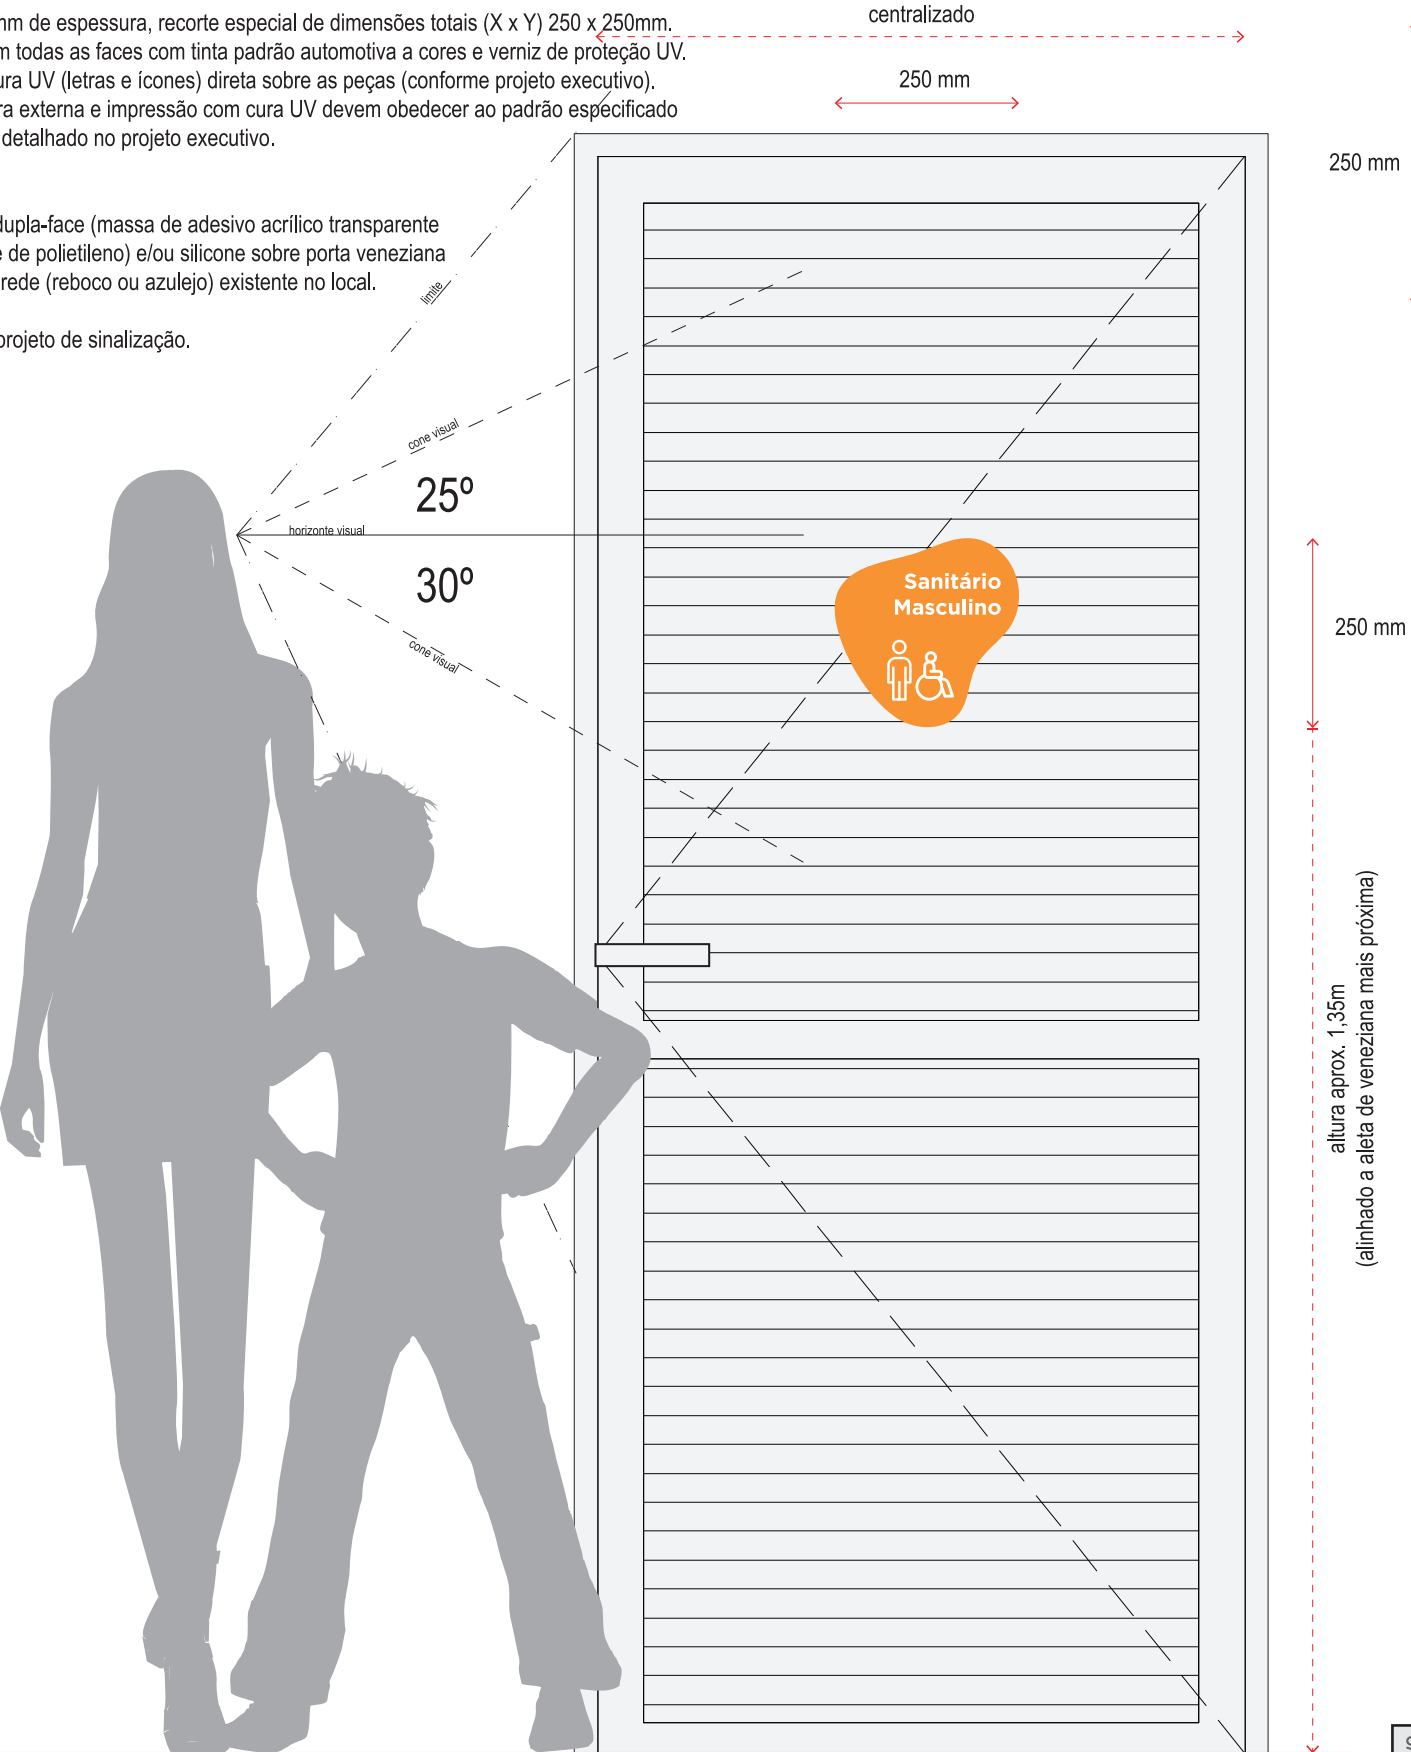

ACM branco

(esc.: 1:5)



ACM + pintura
+ impressão UV



ACM + impressão UV



Imagem de referência.

(Conteúdo ilustrativo. Utilizado somente como referência de localização.)

Sinalização de Porta Tipo (exemplo de aplicação)
(esc. 1:10)

***** Atenção**
Os textos finais das placas serão enviados pela contratante antes da produção do material.

PROJETO EXECUTIVO

Projeto: SINALIZAÇÃO PARQUE MUNDO DAS CRIANÇAS
Assunto: SINALIZAÇÃO _ PORTAS E CONDUTA
Arquivo: PQMC_SIN_EXE_A_R02
Cliente: DAE Jundiaí
Local: Jundiaí - SP

A3
Folha: 8 / 9
Revisão: R02
Escala: indicada
Data: 16/06/2020

11 947333081
id. 35°64'48173
eqpa@eqpa.net
eqpa.net



SINALIZAÇÃO _ JARDIM


1 Sinalização de Jardim _ Tipo

Peça:
Estrutura de base em chapa metálica 5mm de espessura, recorte especial de dimensões totais (X x Y x Z) 100 x 350mm, com 1 dobra a 90° para fixação de placas de ACM e furo para fixação à base de concreto.
Pintura externa em todas as faces com tinta padrão automotiva a cores e verniz de proteção UV.
Face com 2 placas em ACM 3mm de espessura, recorte especial de dimensões totais (X x Y x Z) 250 x 220mm e Ø80mm, fixadas com fita dupla-face (massa de adesivo acrílico transparente com linee de filme de polietileno) e/ou silicone à face (frente) da estrutura de base metálica, acabamento sem parafusos aparentes.
Pintura externa em todas as faces com tinta padrão automotiva a cores e verniz de proteção UV.
Impressão com cura UV (letras e ícones) direta sobre as peças (conforme projeto executivo).
As cores de pintura externa e impressão com cura UV devem obedecer ao padrão especificado para cada peça e detalhado no projeto executivo.

Fixação:
Fixação da peça sobre a base de concreto com parafusos, acabamento do parafuso na cor da base da sinalização.
As cores de pintura externa devem obedecer ao padrão especificado para cada peça e detalhado no projeto executivo.

Base de concreto:
Base redonda em "bloco" de concreto pré-moldadas e concretadas no local, dimensão Ø 150mm, embutida no piso (jardim, bloco intertravado ou concreto) existente no local.
Considerar dimensões da sapata suficientes para garantir rigidez estrutural do conjunto. Pintura da base com tinta verde/cinza (conforme local) para disfarçar sua existência.

(*) ver cromia do projeto de sinalização.

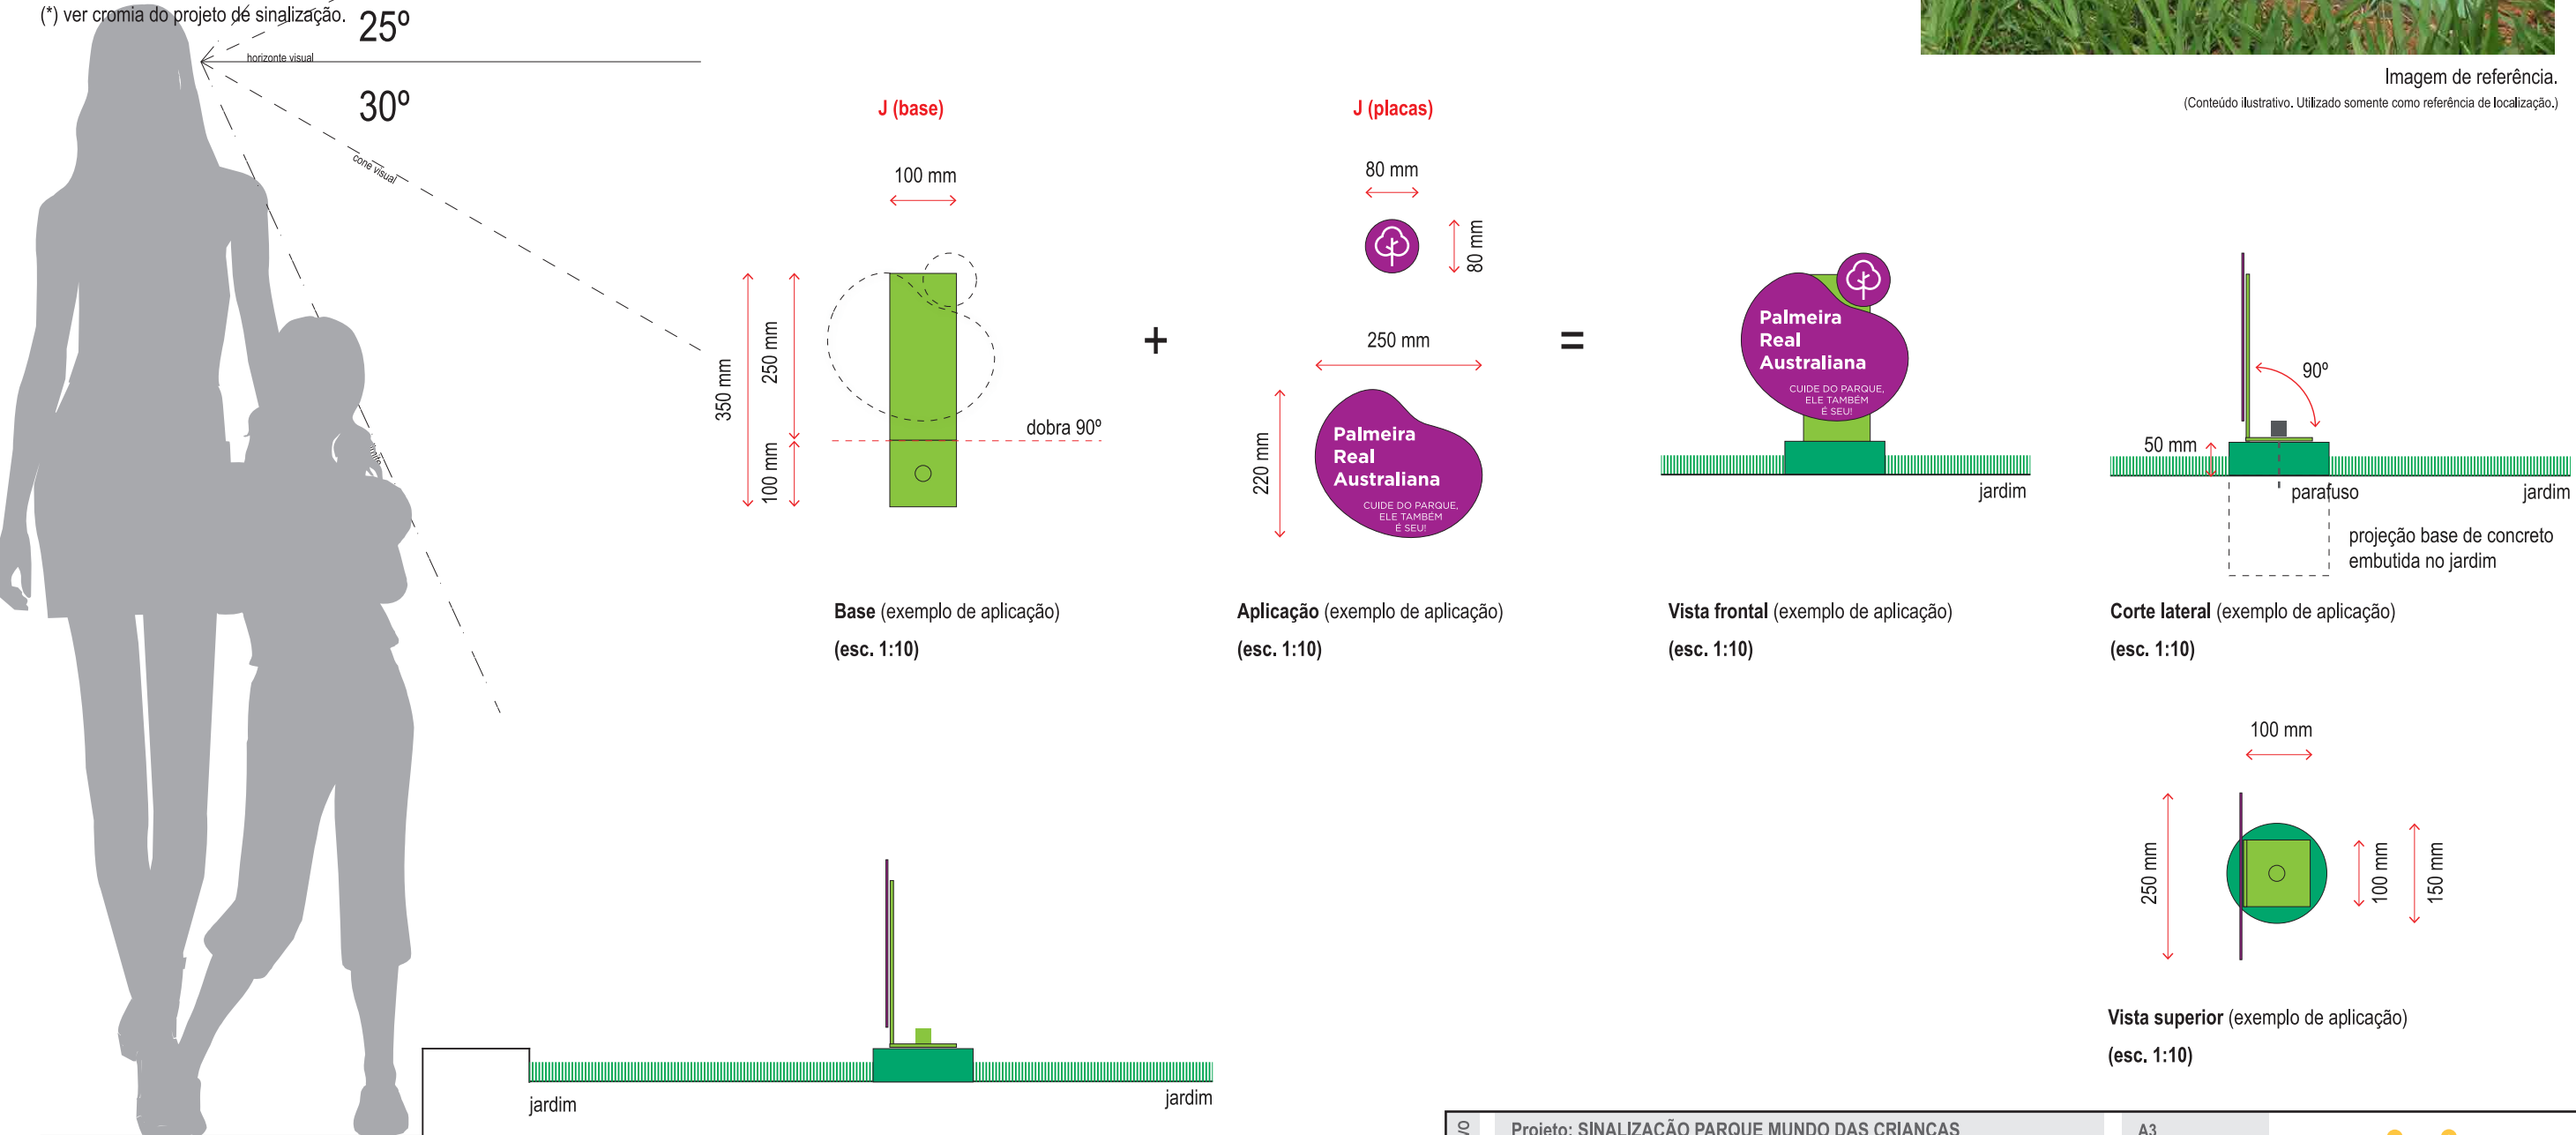

*** Atenção
Os textos finais das placas serão enviados pela contratante antes da produção do material.