


- Legenda:
- LG** Sinalização de Letreiro_Grande
 - AC** Sinalização de Acesso_Totem
 - M** Sinalização Informativa_Painel
 - L** Sinalização de Local_Totem
 - P** Sinalização de Porta
 - C** Sinalização de Conduta
 - J** Sinalização de Jardim


Trecho 8 _ Planta Esplanada (ver detalhes construtivos no projeto de arquitetura)
(esc. 1:400)



Planta Nível Pavilhão (ver detalhes construtivos no projeto de arquitetura)
(esc. 1:200)

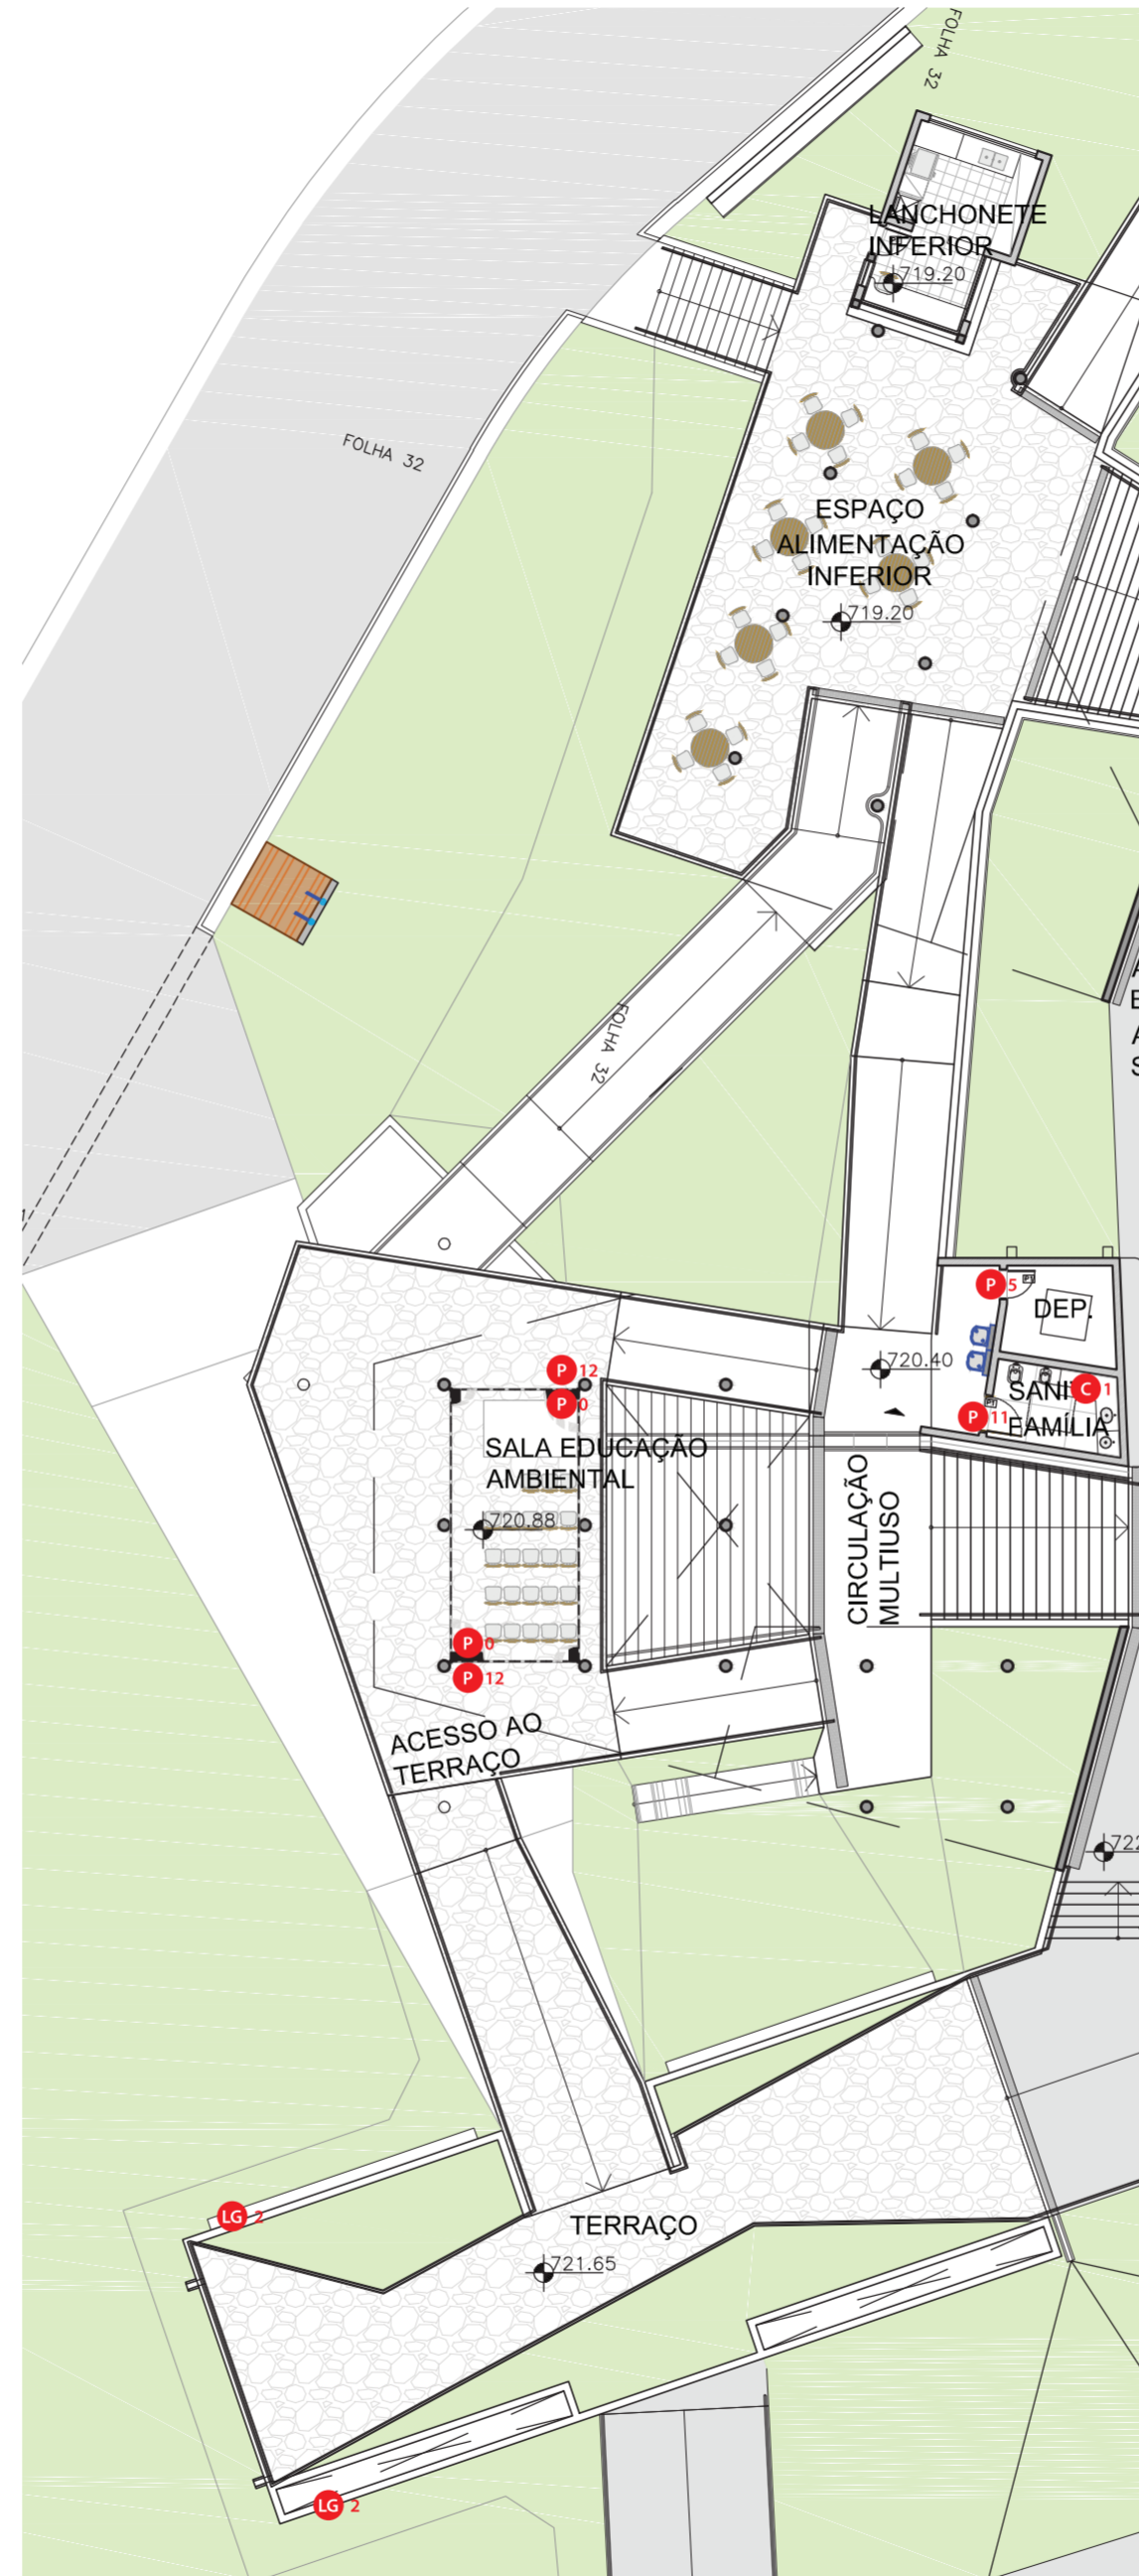


Planta Nível Educação Ambiental (ver detalhes construtivos no projeto de arquitetura)
(esc. 1:200)

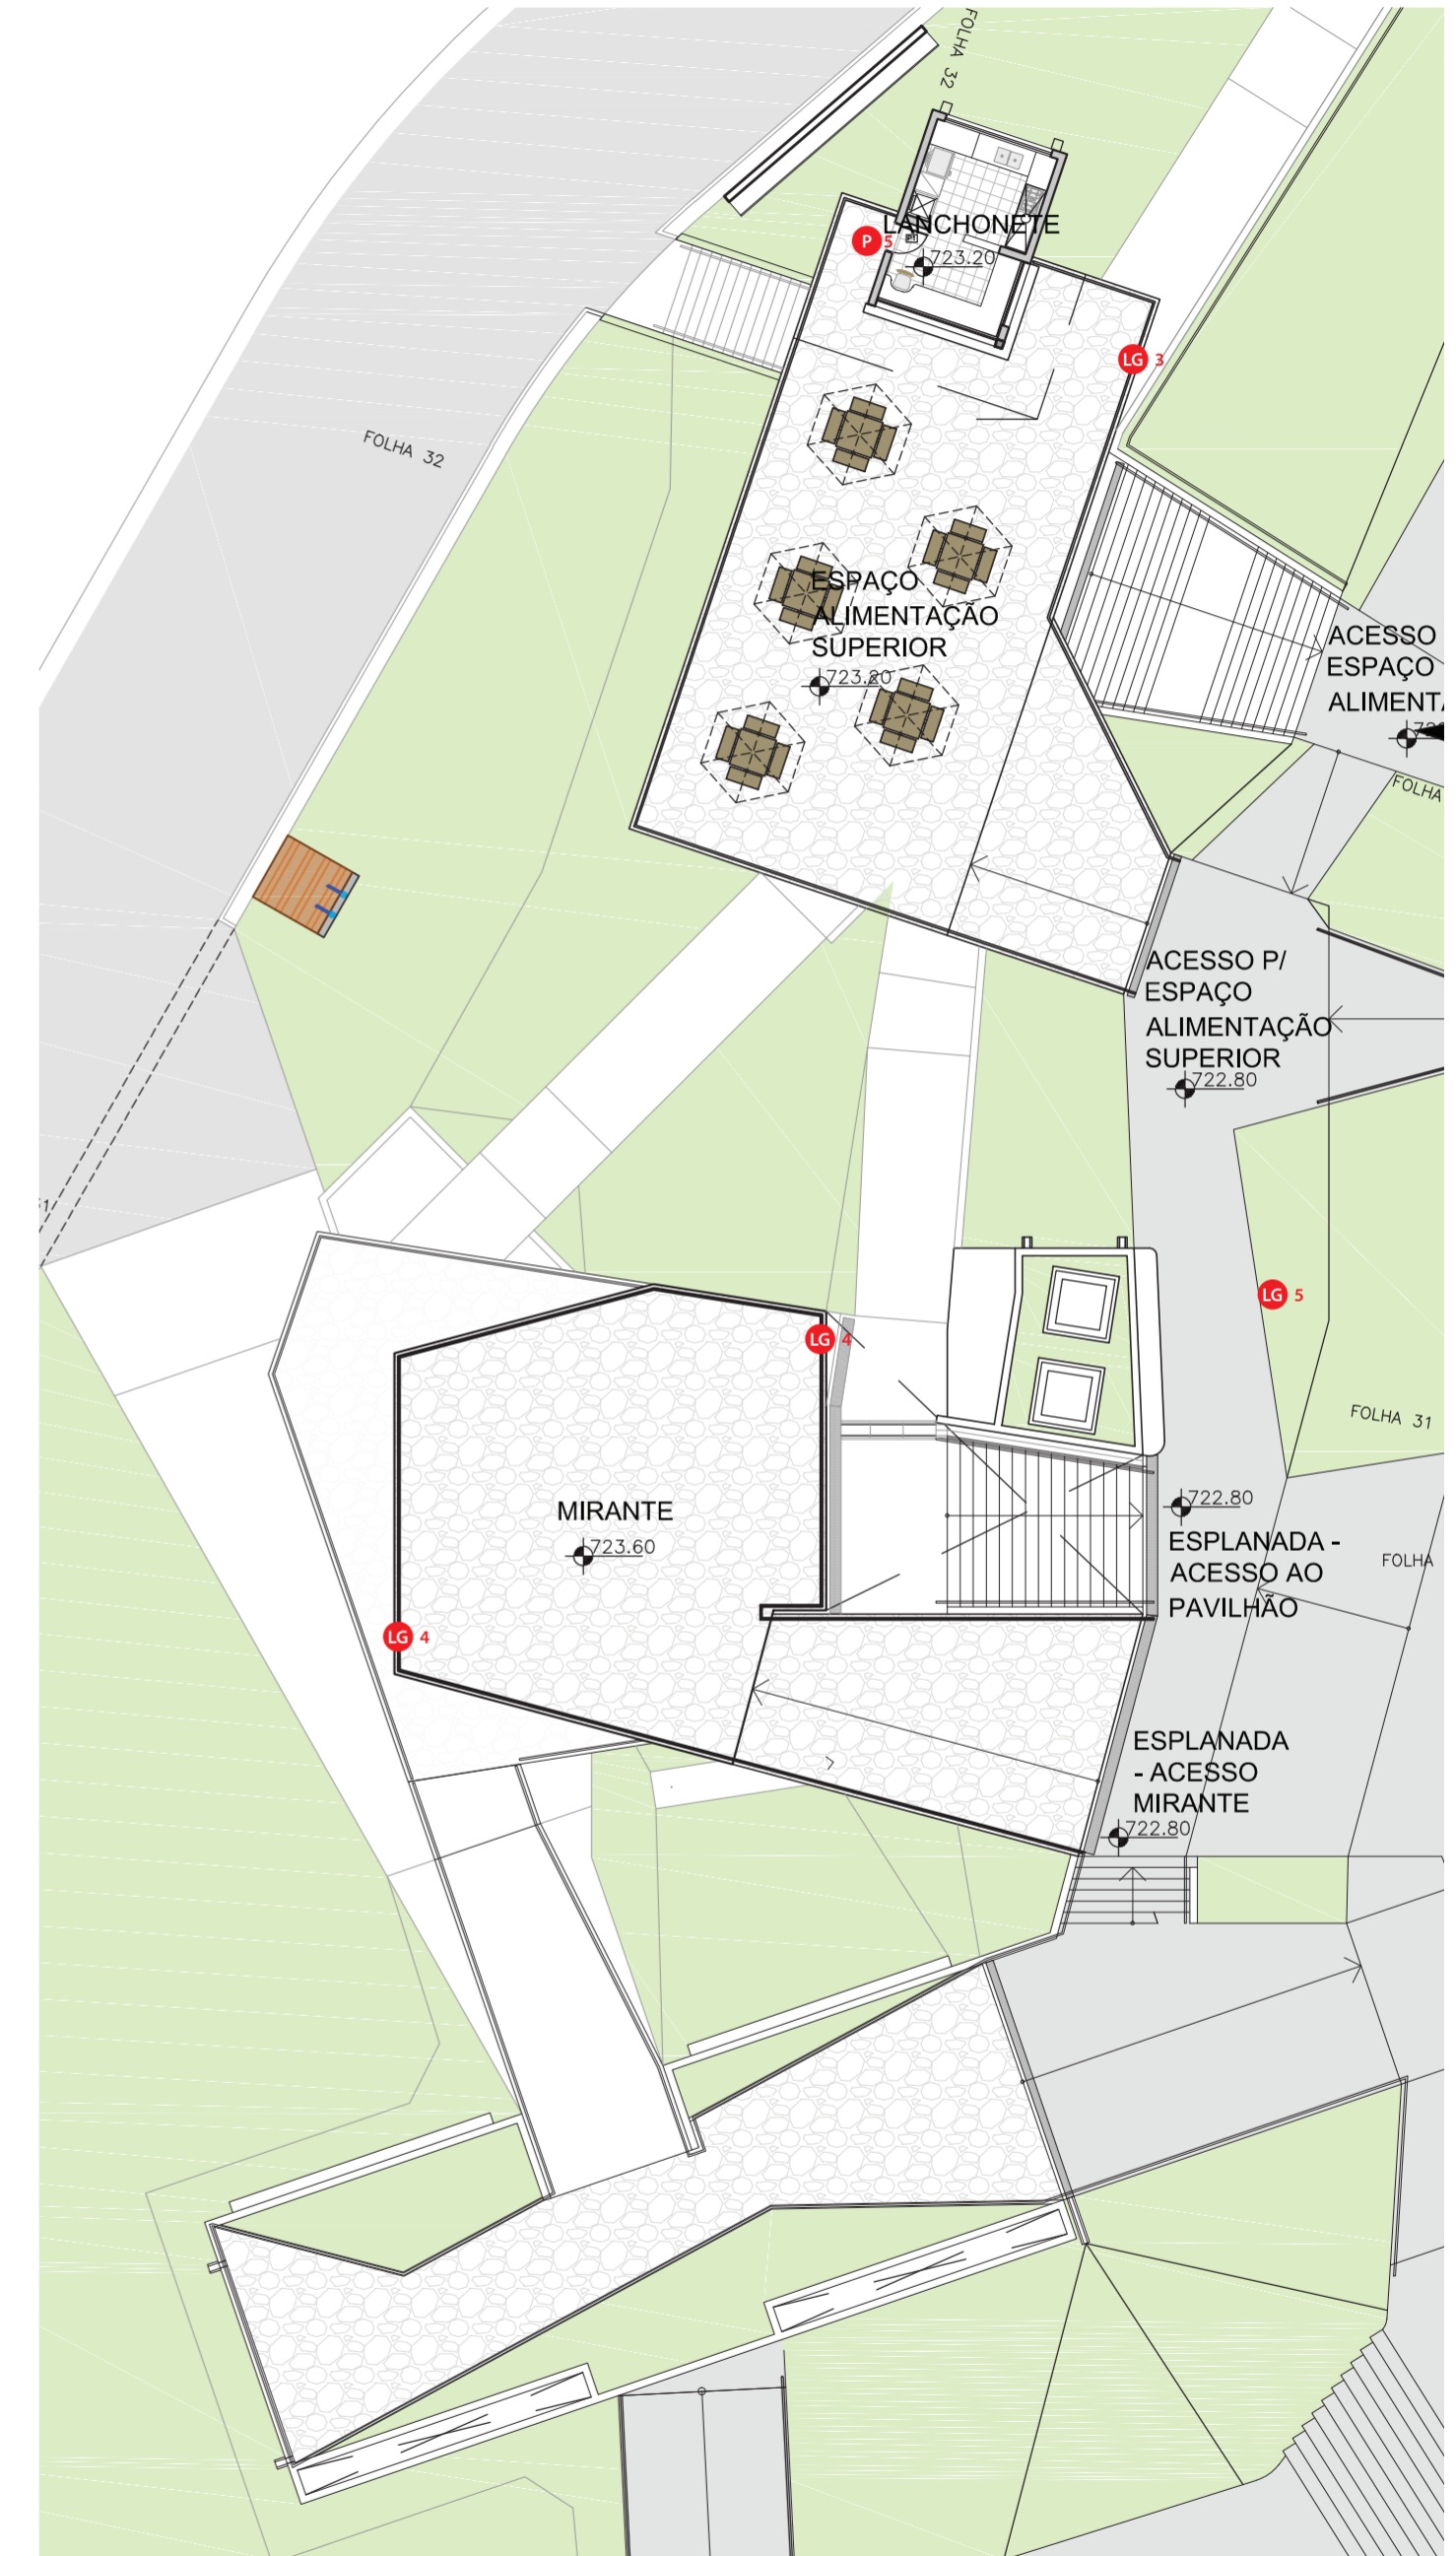

Planta Nível Coberturas (ver detalhes construtivos no projeto de arquitetura)
(esc. 1:200)


SINALIZAÇÃO

TRECHO 8 _ PAVILHÃO, ALIMENTAÇÃO E SANITÁRIO

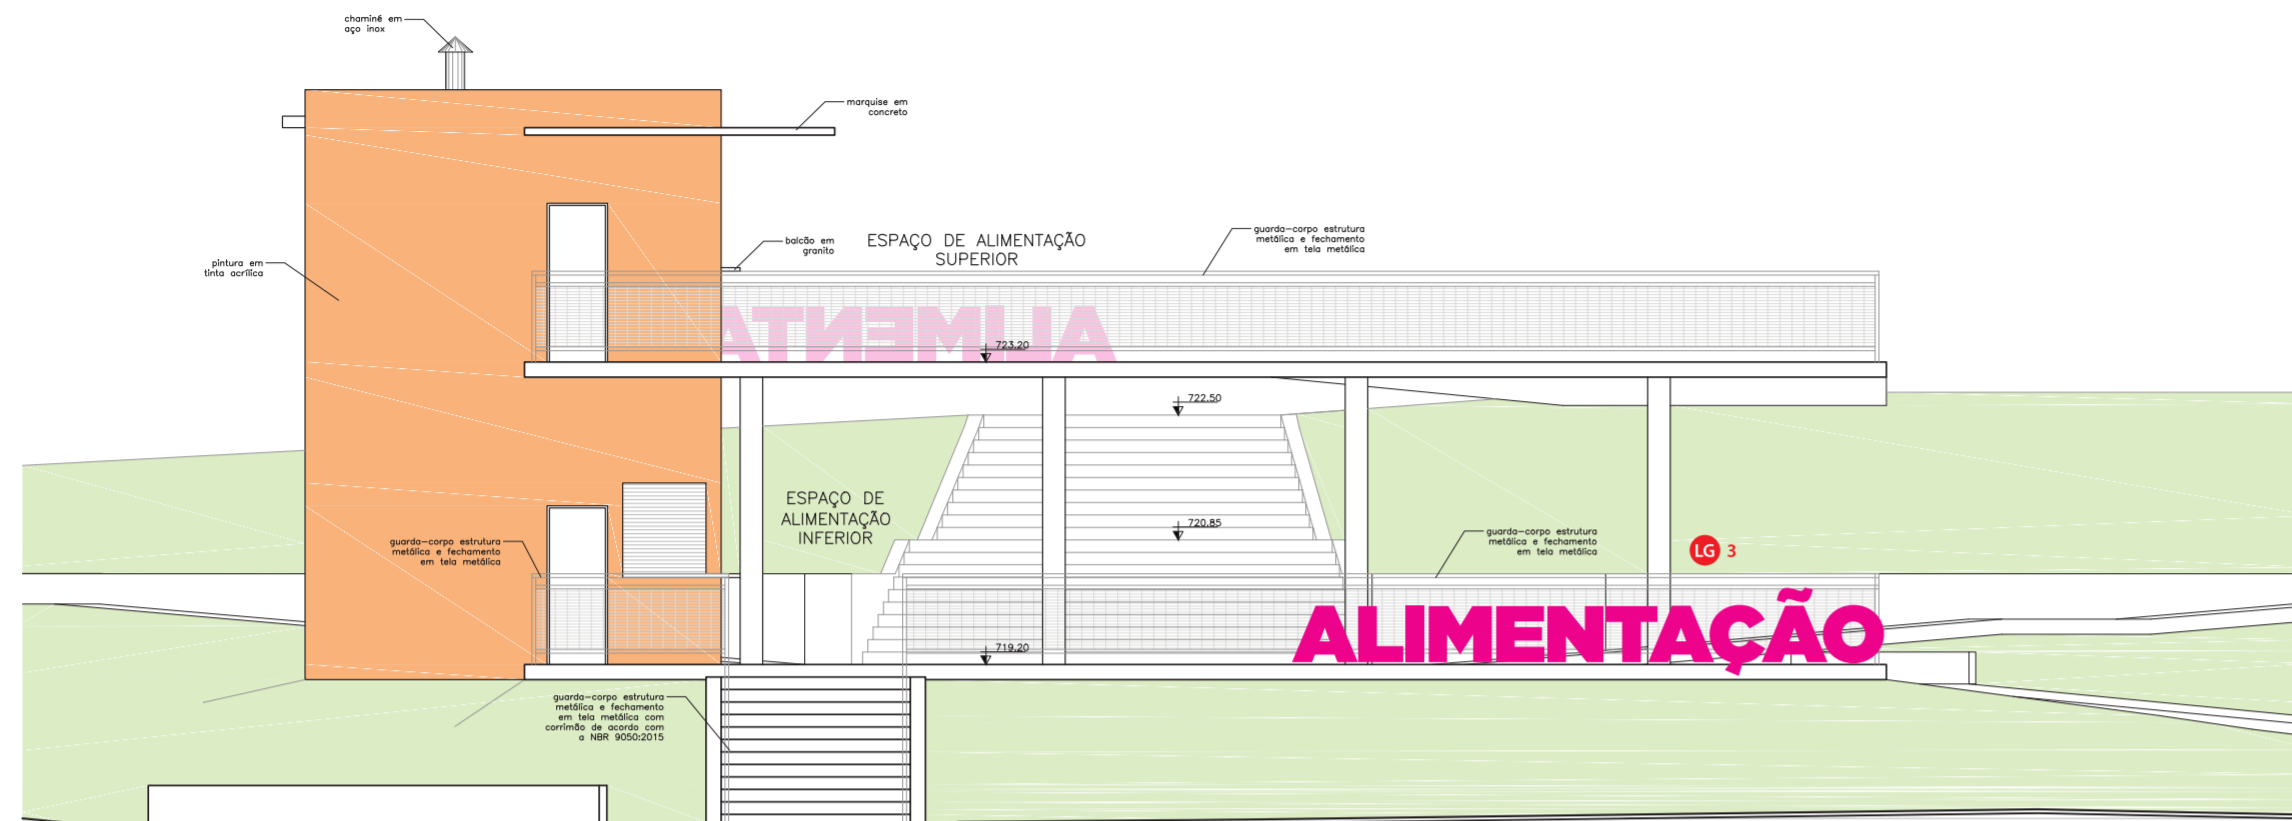


Elevação Oeste Lanchonete (ver detalhes construtivos no projeto de arquitetura)

(esc. 1:100)

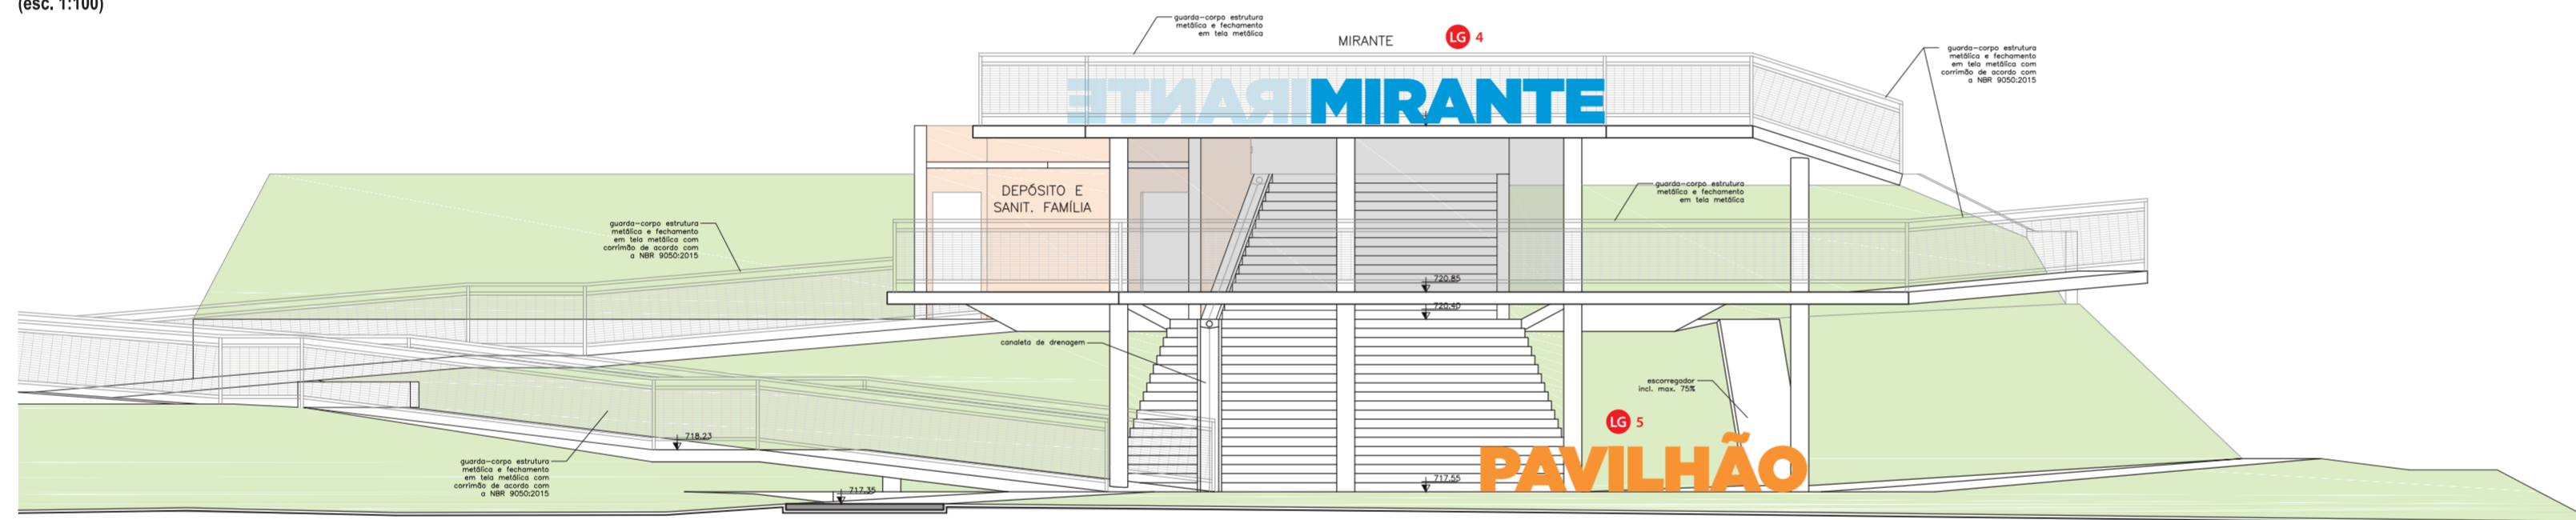


Elevação Oeste Pavilhão (ver detalhes construtivos no projeto de arquitetura)

(esc. 1:100)

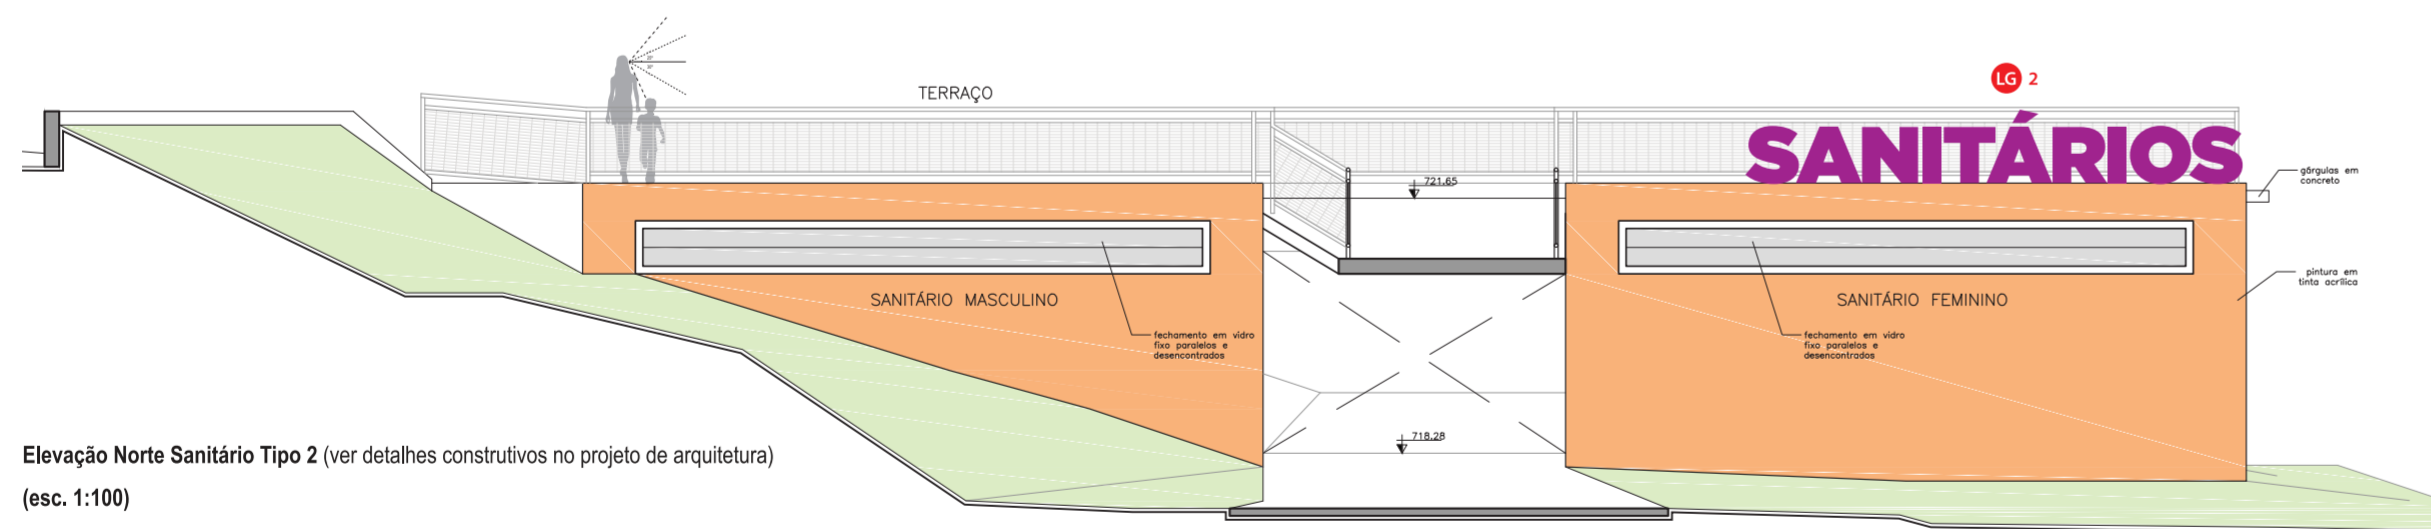

Elevação Norte Sanitário Tipo 2 (ver detalhes construtivos no projeto de arquitetura)

(esc. 1:100)

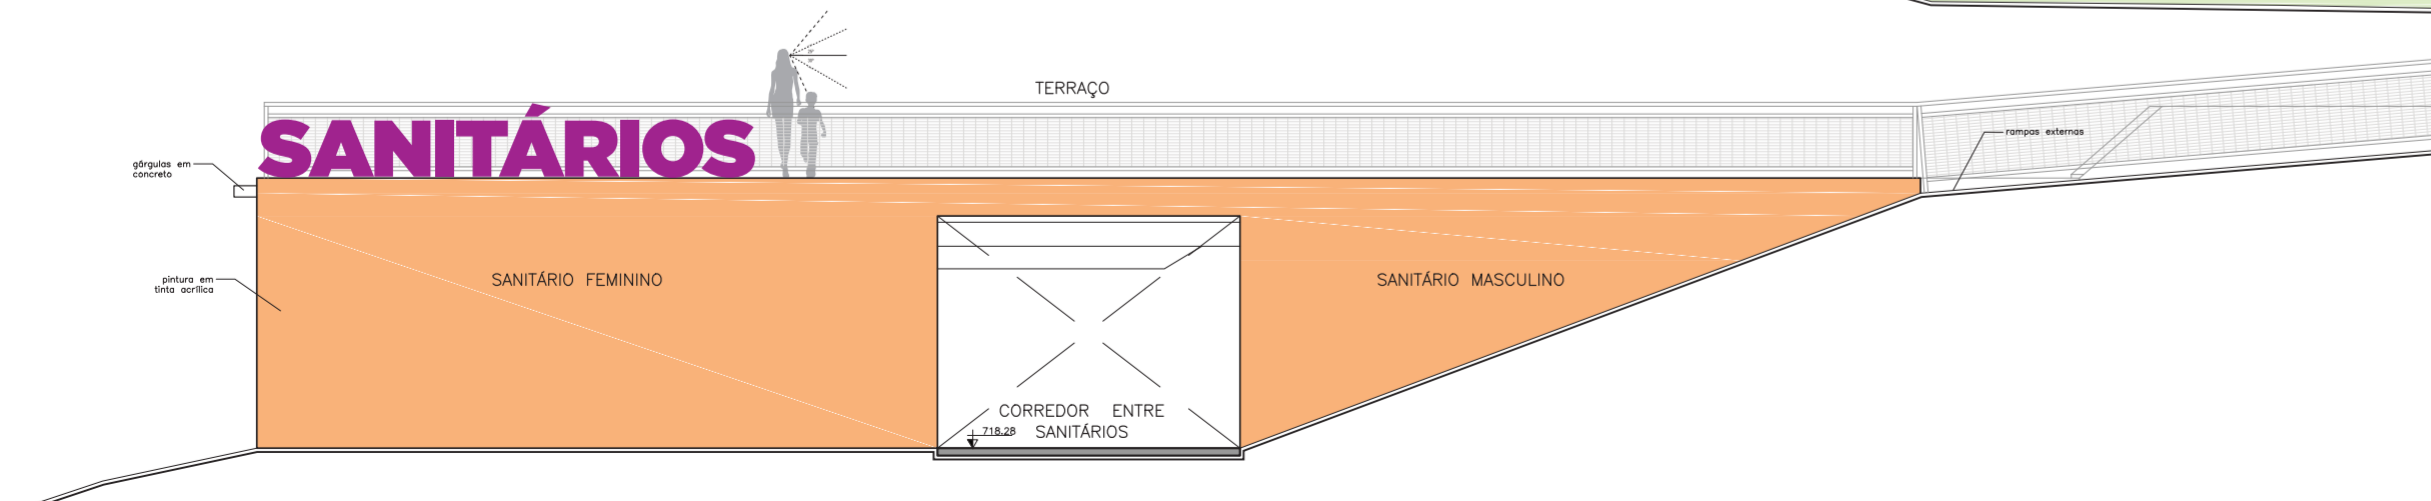

Elevação Sul Sanitário Tipo 2 (ver detalhes construtivos no projeto de arquitetura)

(esc. 1:100)