DAE _ PARQUE MUNDO DAS CRIANÇAS

SINALIZAÇÃO

TRECHO 7 _ PLANTA ENTRADA QUADRAS



Legenda:

- LG **Sinalização de Letreiro _ Grande**
- AC **Sinalização de Acesso _ Totem**
- M **Sinalização Informativa _ Painel**
- L **Sinalização de Local _ Totem**
- P **Sinalização de Porta**
- J **Sinalização de Jardim**

Trecho 7 _ Planta Entrada Quadras (ver detalhes construtivos no projeto de arquitetura)
(esc. 1:400)

A2

PROJETO EXECUTIVO

Projeto: SINALIZAÇÃO PARQUE MUNDO DAS CRIANÇAS
Assunto: SINALIZAÇÃO _ TRECHO 7
Arquivo: PQMC_SIN_EXE_B_T7_R01
Cliente: DAE Jundiaí
Local: Jundiaí - SP

A2
Folha: 4 / 10
Revisão: R01
Escala: Indicada
Data: 28/04/2020


11 947333881
id. 55*64*46173
eqpa@eqpa.net
eqpa.net
EQPA wayfinding design

Este projeto está protegido pelos termos da Lei Nacional de Direitos Autorais. É proibida sua reprodução e execução, do todo ou de partes, sem autorização prévia dos profissionais envolvidos.

DAE _ PARQUE MUNDO DAS CRIANÇAS

SINALIZAÇÃO

SANITÁRIOS TIPO

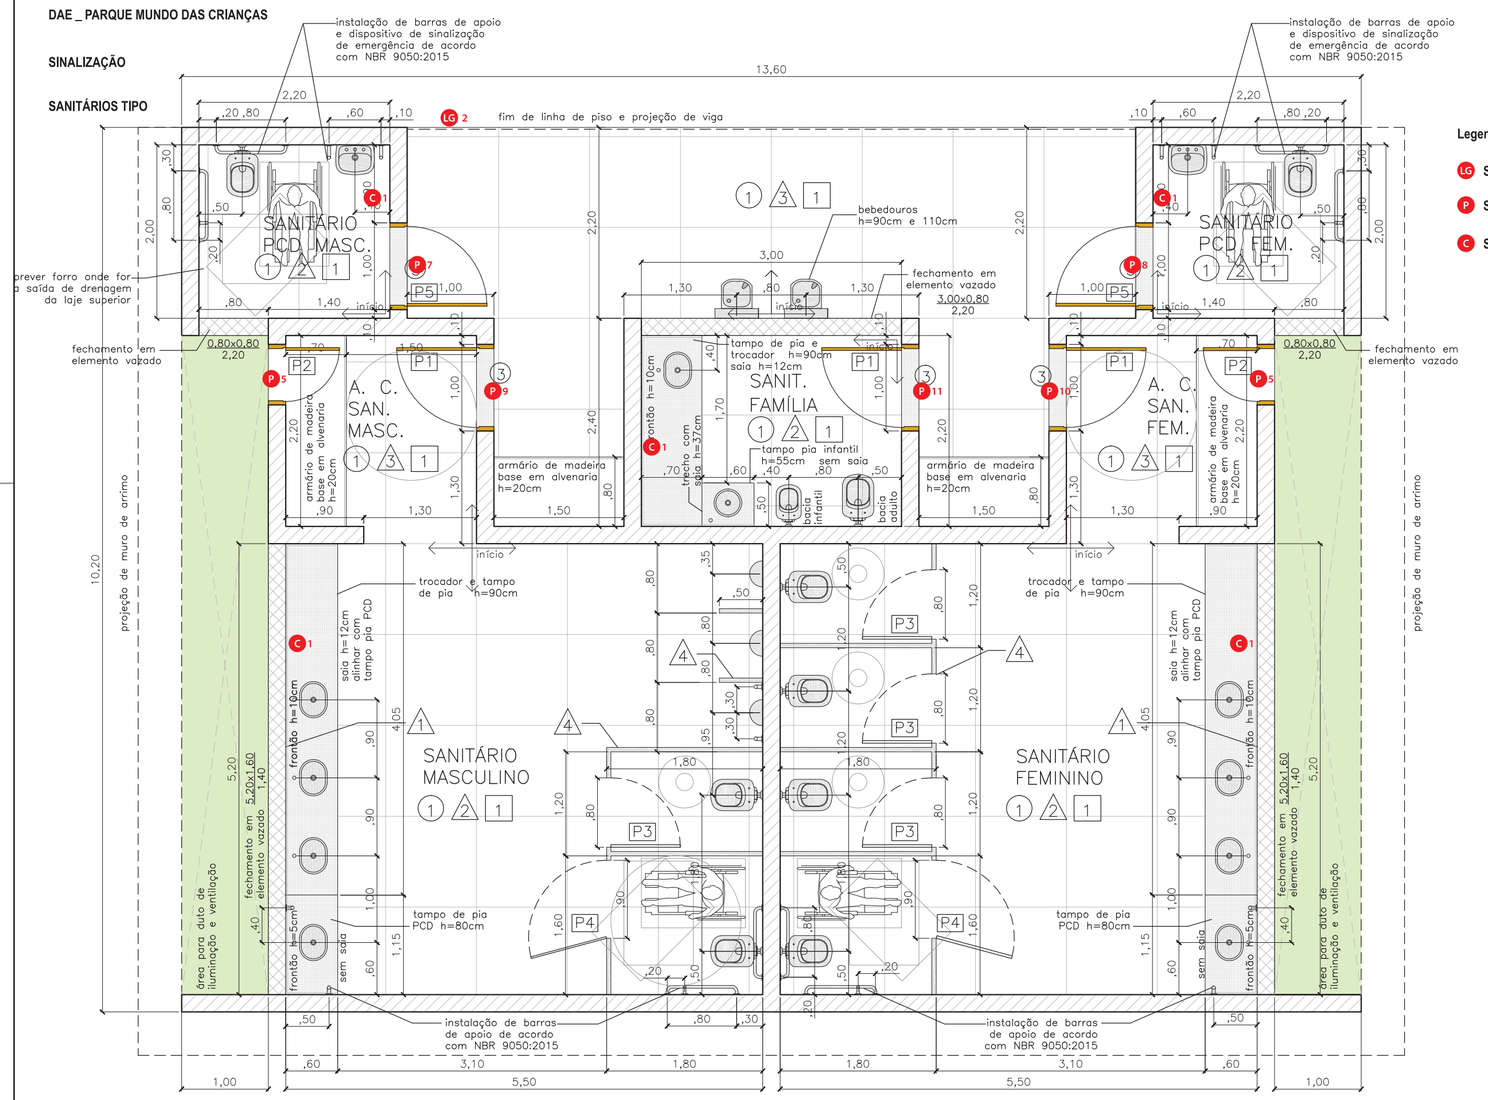


Legenda:

- **LG** Sinalização de Letreiro _ Grande
- **P** Sinalização de Porta
- **C** Sinalização de Conduta

Planta Sanitários Tipo (ver detalhes construtivos no projeto de arquitetura)

(esc. 1:50)

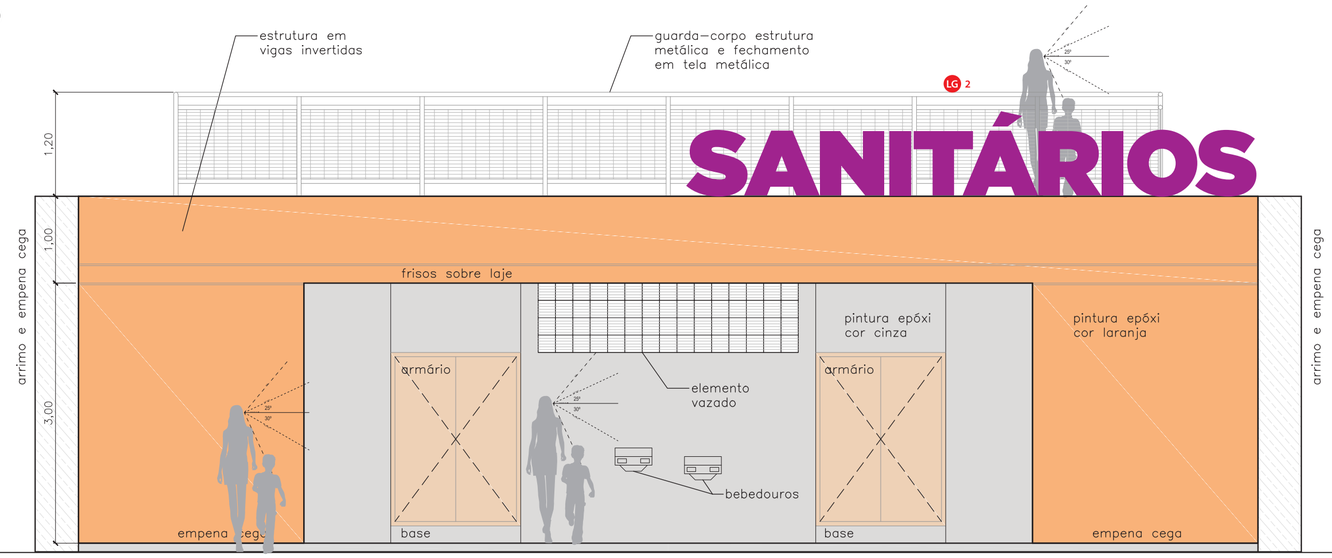

Elevação Sanitários Tipo (ver detalhes construtivos no projeto de arquitetura)

(esc. 1:50)

PROJETO EXECUTIVO	**Projeto: SINALIZAÇÃO PARQUE MUNDO DAS CRIANÇAS** **Assunto: SINALIZAÇÃO _ SANITÁRIOS TIPO** Arquivo: PQMC_SIN_EXE_B_T7_R01 Cliente: DAE Jundiaí Local: Jundiaí - SP	**A2** **Folha: 5 / 10** Revisão: R01 Escala: Indicada Data: 28/04/2020	11 947333881 id. 55*64*48173 eqpa@eqpa.net eqpa.net EQPA wayfinding design

Este projeto está protegido pelos termos da Lei Nacional de Direitos Autorais. É proibida sua reprodução e execução, do todo ou de partes, sem autorização prévia dos profissionais envolvidos.