



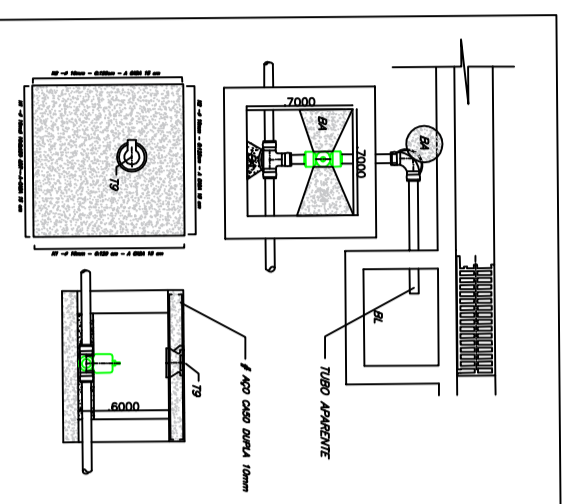


CAIXA DE DESCARA

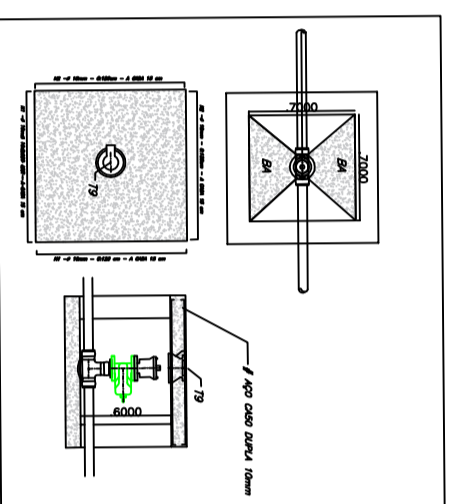


CAIXA DE VENTOSA




DET. DAS ANCORAGENS

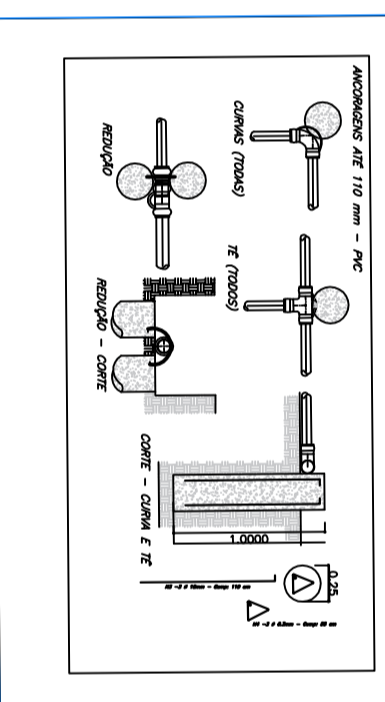

CAIXA DE VÁLVULA

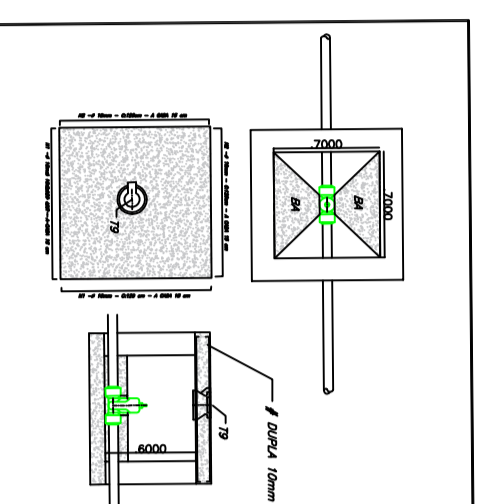

DET. DAS VALAS

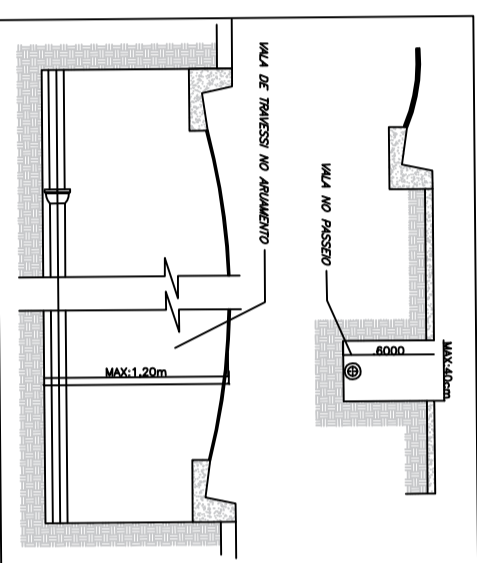

EXTENSÃO DA REDE:  
PVC Ø 80 - 526,73 M



DAE S/A - ÁGUA E ESGOTO

Rod. Vereador Genildo Dias, nº 1500 - Jundiaí - SP  
www.daejundiai.com.br

ASSUNTO: PROJETO BÁSICO DE REDE DE ÁGUA

OBRA: REMANEJAMENTO DE REDE ÁGUA

END.: RUA RIACHUELO // RUA VICENTE DEMATHEUS - VILA ARENS

RESP. TÉCNICO	ENG. ROGERIO B. SANTANA	PROF. ENG. ULSSES NIOUJI JR	PRESENTE	UNU	SEÇÃO	SOA
OBRA	PROJ. TOPOG.	PMU 2006	ASS.	NOME	GERÊNCIA	GOA
APROVAÇÃO				PRESENTE		REVISÃO
				INICIAL		00

FOLHA UNICA

DATA 25.05.2018

ESCALA 1:500

DET.: 1:50