



IMPLANTAÇÃO DA REDE

EXTENSÃO DA REDE:  
PVC Ø 85mm – 573,95 m

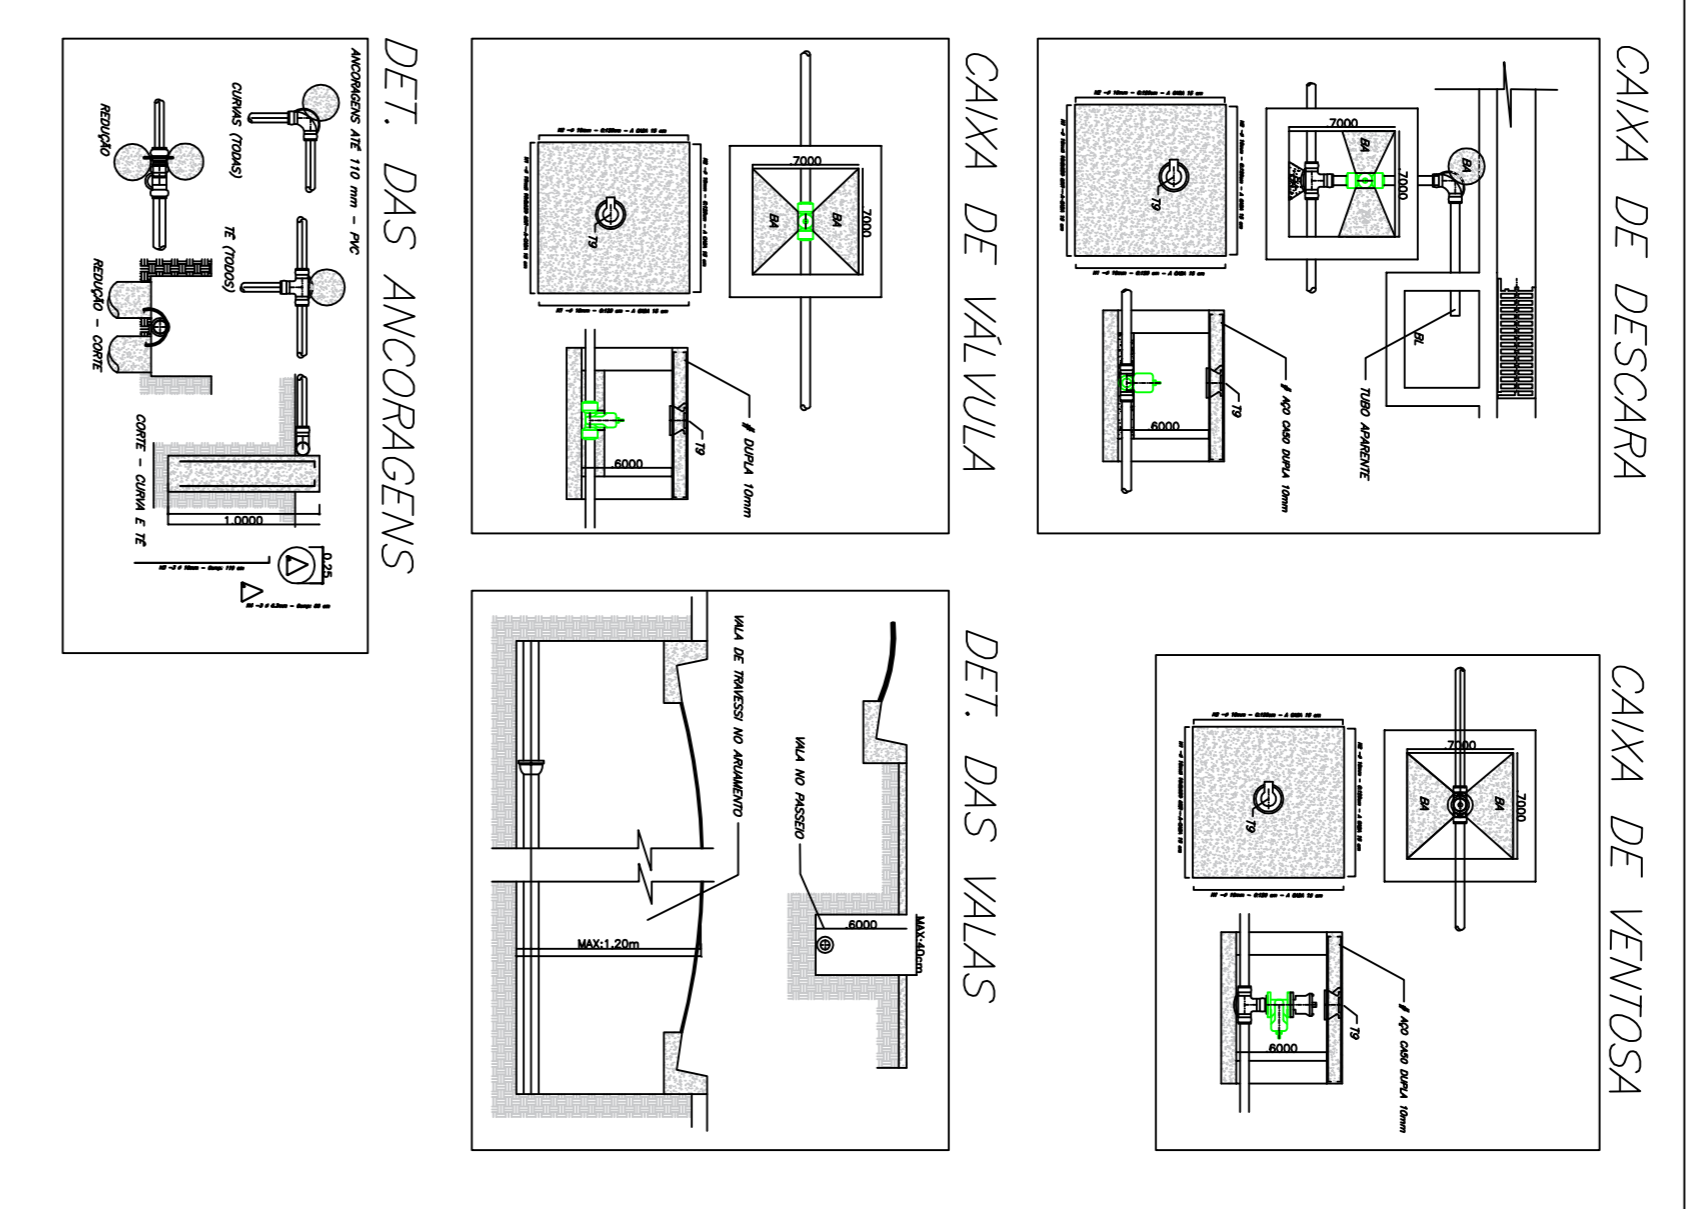

 <b>DAE S/A – ÁGUA E ESGOTO</b>		Rua: Wenceslau Guerra, nº 1500 – Jandaia – SP www.dae.com.br	
ASSUNTO:	PROJETO BÁSICO DE REDE DE ÁGUA	FOUN:	UNICA
OBRA:	REMANEJAMENTO JARDIM DO ESTÁDIO	SIN:	24.05.2018
END.:	AV. SAMUEL MARTINA 1648-1944	ESCALA:	1:1.000
RESP. TÉCNICO:	ENG. ROGERIO B. SAMPARDO	DET.:	1:50
PROJ.:	ENG. UÍSSES NICOLAI JR	REVISOR:	UNI
CH.:	PAUZ2008	INCLUI:	200804/04
PROJ.:	200804/04	INCLUI:	200804/04