FORMA DO TABULEIRO concretagem final

PLANTA (cm) / ARMAÇÃO DA LAJE (m)
Escala 1:40

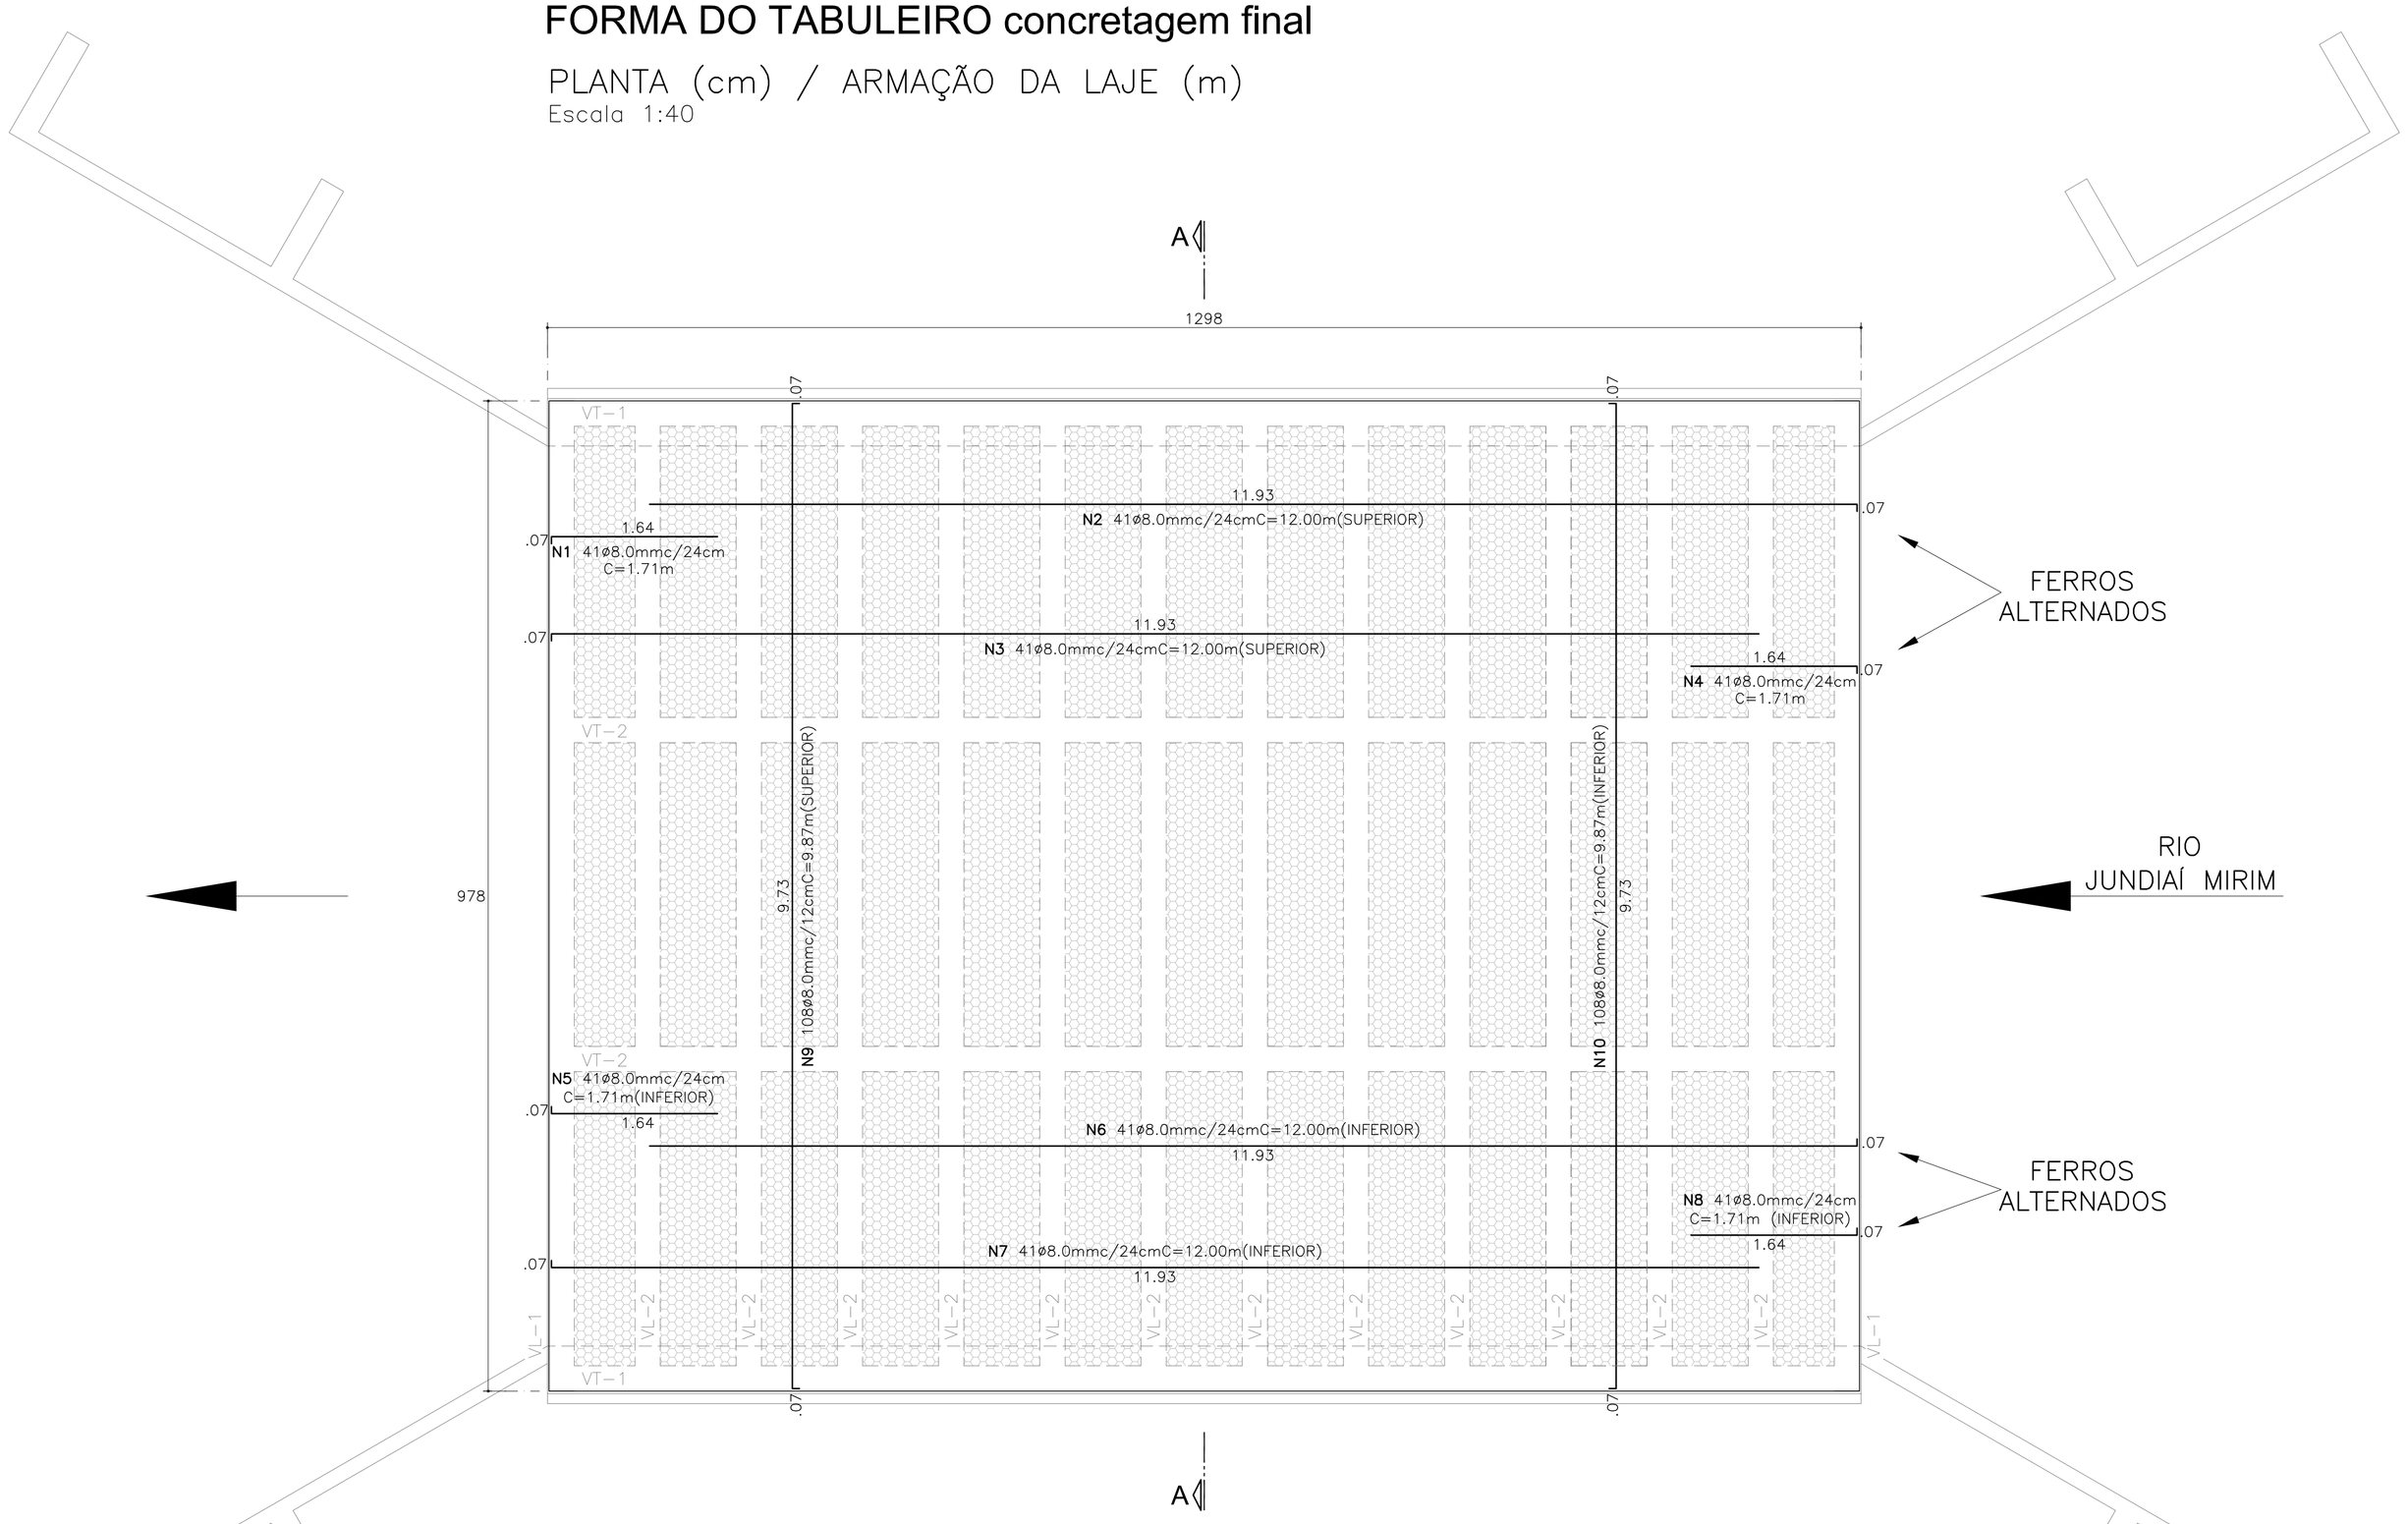

CORTE A–A / ARMAÇÃO (cm)

Escala 1:20

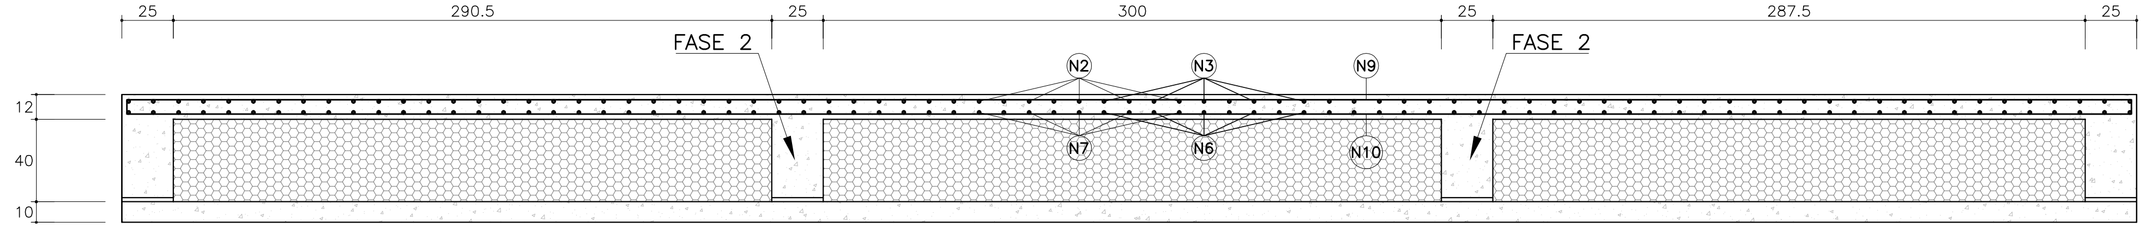

TABELA DE AÇO EM BARRAS				
Nº	Ø	QUANT.	COMPRIMENTO	
			UNIT.	TOTAL
N1	8,0	41	1,71	70,11
N2	8,0	41	12,00	492,00
N3	8,0	41	12,00	492,00
N4	8,0	41	1,71	70,11
N5	8,0	41	1,71	70,11
N6	8,0	41	12,00	492,00
N7	8,0	41	12,00	492,00
N8	8,0	41	1,71	70,11
N9	8,0	108	9,87	1065,96
N10	8,0	108	9,87	1065,96

RESUMO DE AÇO EM BARRAS			
Ø	TIPO	COMPR.	PESO
8,0	CA-50A	4380,36	1752
CA-50A		**PESO (KG)**	***1752***

OBSERVAÇÕES

OBS–1) CONCRETO PARA SUPERESTRUTURA : Fckj≥35MPa, c/j=28DIAS.
→ RELAÇÃO ÁGUA/CIMENTO ≤ 0.60
→ CLASSE II – NORMA NBR–6118

OBS–2) AÇO CA–50A Fyk≥500MPa.

OBS–3) COBRIMENTO DAS ARMADURAS : 2.5CM (CLASSE II – NORMA NBR–6118)

TODOS OS DIREITOS RESERVADOS NOS TERMOS DA LEI QUE RESGUARDA OS DIREITOS AUTORAIS – LEI FEDERAL Nº9610 DE 19/02/1998
É PROIBIDO A REPRODUÇÃO TOTAL OU PARCIAL, DESTE PROJETO, BEM COMO A REPRODUÇÃO DE QUALQUER FORMA OU POR QUALQUER MEIO, ELETRÔNICO OU MECÂNICO, INCLUSIVE ATRAVÉS DE PROCESSOS XEROGRÁFICOS, DE FOTOCÓPIA E DE GRAVAÇÃO, SEM A DEVIDA PERMISSÃO, POR ESCRITO, DO AUTOR.

CAMPANER ENGENHARIA
CREA : 39.318-5
RUA VINTE E TRÊS DE MAIO Nº 790 - 1º ANDAR - SALA 11 - VIANELO - JUNDIAÍ/SP
(11)4521-7899 / (11)4805-1327 - e-mail : campaner.eng@terra.com.br

DAE S/A ÁGUA E ESGOTO
CLIENTE

CONSTRUÇÃO DE TABULEIRO PARA PONTE
EMPREENDIMENTO

MARGINAL DIREITA DA FEPASA (RIO JUNDIAÍ MIRIM)
LOCAL

ASSUNTO TABULEIRO DE PONTE

ARMAÇÃO DA LAJE DO TABULEIRO

REVISÕES

REV.00	31/11/2011	ENTREGA DO PROJETO.

OBSERVAÇÕES

1– VERIFICAR MEDIDAS E NÍVEIS NA OBRA.
2– NÃO TOMAR MEDIDAS EM ESCALA.

DESENHO:	ESCALA:	REVISÃO	FOLHA
DIEGO B. MARTINS	INDICADAS	REV.00	06/06
ARQUIVO ELETRÔNICO:	DATA:	VISTO:	
PONTE–RIO.JUND.MIRIM_06	31/11/2011		ESTRUTURA