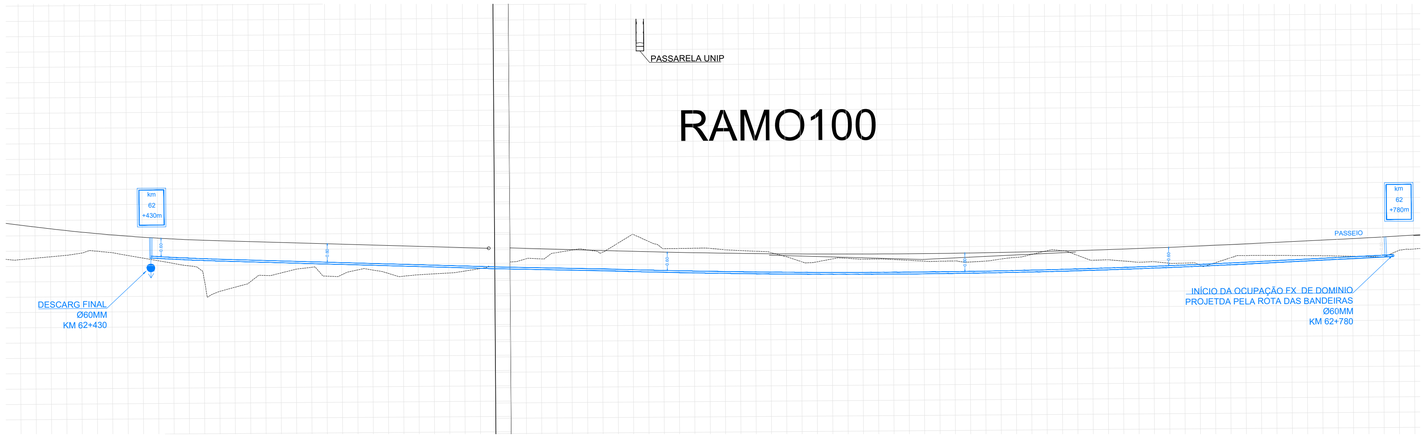

PERFIL DA REDE A SER IMPLATADA

ESC.: H 1:1000 E V 1:100

DET. DAS VALAS

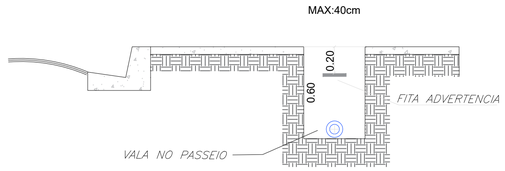

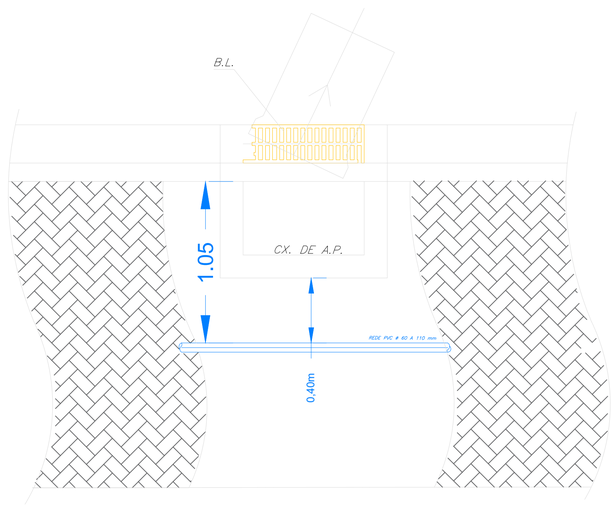

REDE REMANEJAMENTO – PVC DN 60 mm = 361,50m

REDE A SER DESATIVADA = 536,20m

LISTA DE MATERIAL A SER UTILIZADA NO REMANEJAMENTO:

Materiais /descrição	Código DAE	Unidade	Quantidade
Adaptador Fo.Fo. p/ Tubo PVC DE 60 PB JERI (p/ PVC)	001.001.000003	PÇ	1,00
Arame Recozido Maleável 18 - RL de 1Kg NBR 5589	005.001.000004	KG	2,00
Areia Grossa Lavada NBR 7211/2009	005.001.000006	LA	400,00
Bica Corrida	005.001.000011	LA	560,00
Caixa p/ Registro Passeio T9	001.001.000041	PÇ	2,00
Cap PVC DE 60 mm JE	001.001.000051	PÇ	2,00
Cimento 25 Kg – CP II 32	005.001.000019	SC	20,00
Curva PVC DE 60 mm 11° PB JE	001.001.000190	PÇ	2,00
Curva PVC DE 60 mm 22° PB JE	001.001.000252	PÇ	1,00
Curva PVC DE 60 mm 45° PB JE	001.001.000253	PÇ	2,00
Ferro CA - 50 - 3/8 – 10 mm	005.001.000034	BR	6,00
Luva de Correr PVC DE 60 mm JE	001.001.000387	PÇ	2,00
Válvula Gaveta FoFo BB DN 50 mm p/ PVC DE 60 Cabeçote	001.001.000994	PÇ	2,00
Tijolo de Barro Comum 22 x 11 x 5 cm	005.001.000088	CT	4,00
Tubo PVC Marrom DN 50 (DE 60 mm) x 6 m JEI PBA	001.002.000159	PÇ	61,00

NOTAS:

1– NO LOCAL SÓ SERÁ INICIADO O REMANJEMANTO APÓS A CONCESSIONARIA DA RODOVIA O GREIDE FINAL DA MARGINAL DA PISTA SUL E APOS A EXECUÇÃO DA GUIAS E SARJETAS, E A CONCESSIONARIA DEVERÁ NOTIFICAR AOS USUARIOS DE ÁGUA E ESGOTO A PROCURAR A DAE S/A PARA INSTRUÇÕES SONBRE A REFORMA DAS LIGAÇÕES DE AGUA E ESGOTO.

2– SERÁ DE RESPONSABILIDADE DA CONCESSIONARIA DA RODOVIA QUALQUER DANO OCASIONADO NA REDE DURANTE AS OBRAS E/OU PREJUIZOS AO ABASTECIMENTO DOS USUARIOS.

3– NA CONCEPÇÃO DESTA IMPLATAÇÃO FOI UTILIZADA A BASE FORNECIDA PELA ROTA DAS BANDERIAS.

4– A REDE ÁGUA SERA IMPLANTA À PROFUNDIDE DE 60cm, DEVIDO A SER PASSEIO E NÃO LEITO CARROÇAVEL NÃO ATEDENDO O RECOBRIMENTO DE 1,50M, NÃO CONSTA DETALHE CONSTRUTIVO DAS GALERIAS PARA VERIFICAÇÃO DA DISTANCIA MINIMA DE 60cm ENTRE AS REDES

REVISÃO 02 – ENG.° ULISSES – 27.03.2019 – ATENDIMENTO AO C–CRB–DAE–0202–19 .
REVISÃO 01 – ENG.° ULISSES – 09.11.2018 – REVISÃO DO PADRÃO E DETALHES .

DAE S/A - ÁGUA E ESGOTO

Rod. Vereador Geraldo Dias, nº 1500 – Jundiaí – SP
www.daejundiai.com.br

ASSUNTO: PROJETO BASICO DE REDES DE AGUA TRATADA

OBRA: TRECHO 1 - RODOVIA JOÃO CERESER (SP360) - KM62+430 AO 62+780M
REMANEJAMENTO NO PASSEIO DE REDE DISTRIBUIÇÃO DN 60PVC

END.: RODOVIA JOÃO CERESER KM 62 - JD. SHANGUAI - JUNDIAÍ/SP

FOLHA	2 DE 2		
DATA	03.04.2019		
ESCALA	H 1:1000 V 1:100 DET.: 1:20		
RESP. TÉCNICO	ENG. ROGERIO B. SANTIAGO	PROJETO	ENG. ULISSES NICIOLI JR
CREA		LEVANT. TOPOG.	RDB2018
APROVAÇÃO		ASS.	
DESENHO			
NÚMERO			
DESENHO VINCULADO			
SEÇÃO	SOA		
GERÊNCIA	GOA		
REVISÃO	02		