




SETA INDICATIVA DE SENTIDO DE FLUXO PARA CICLISTAS (SIC)

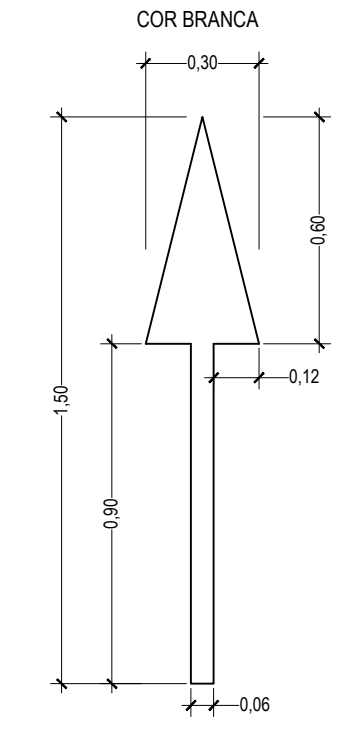


SÍMBOLO INDICATIVO DE FAIXA DE TRÁNSITO DE USO DE CICLISTAS (SIC) COR BRANCA

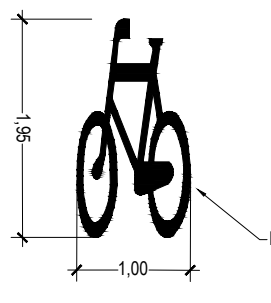


EXEMPLO DE DEMARCAÇÃO DE CICLOFAIXA (MCI)

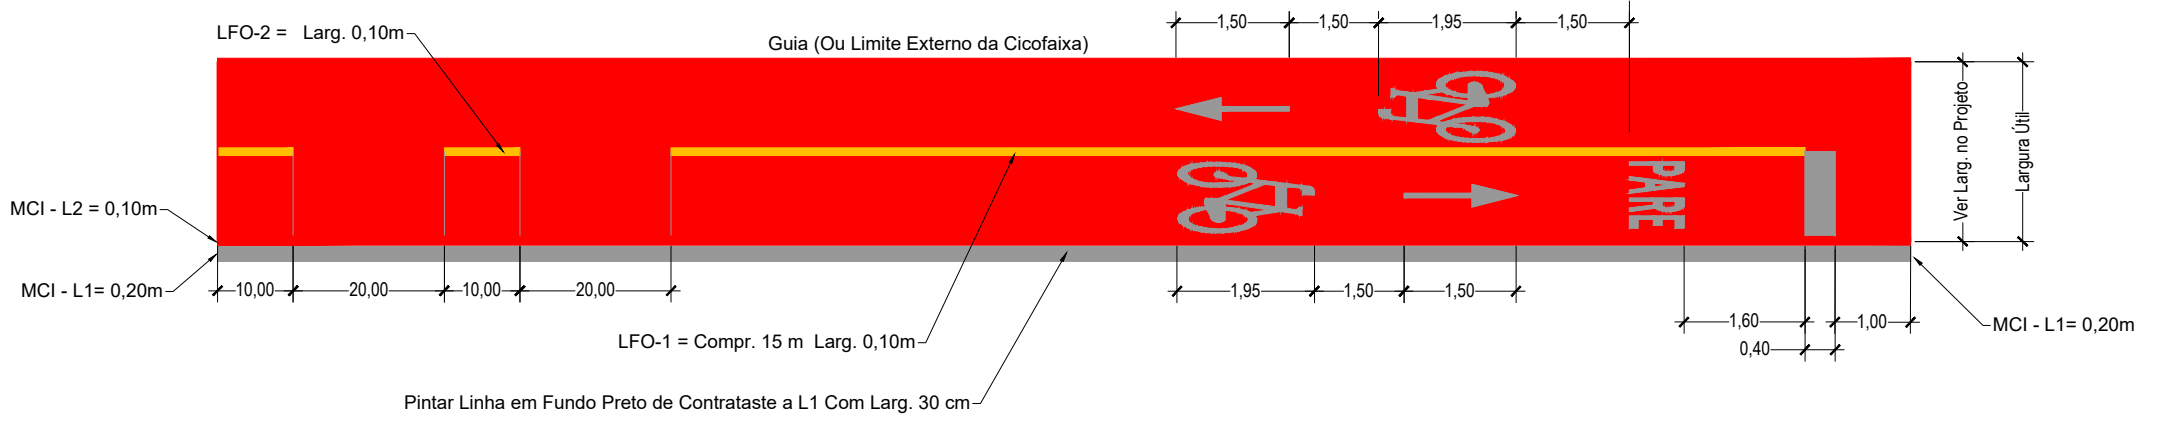


DEMARCAÇÃO NOS PASSEIOS PARA CIRCULAÇÃO DE PEDESTRES

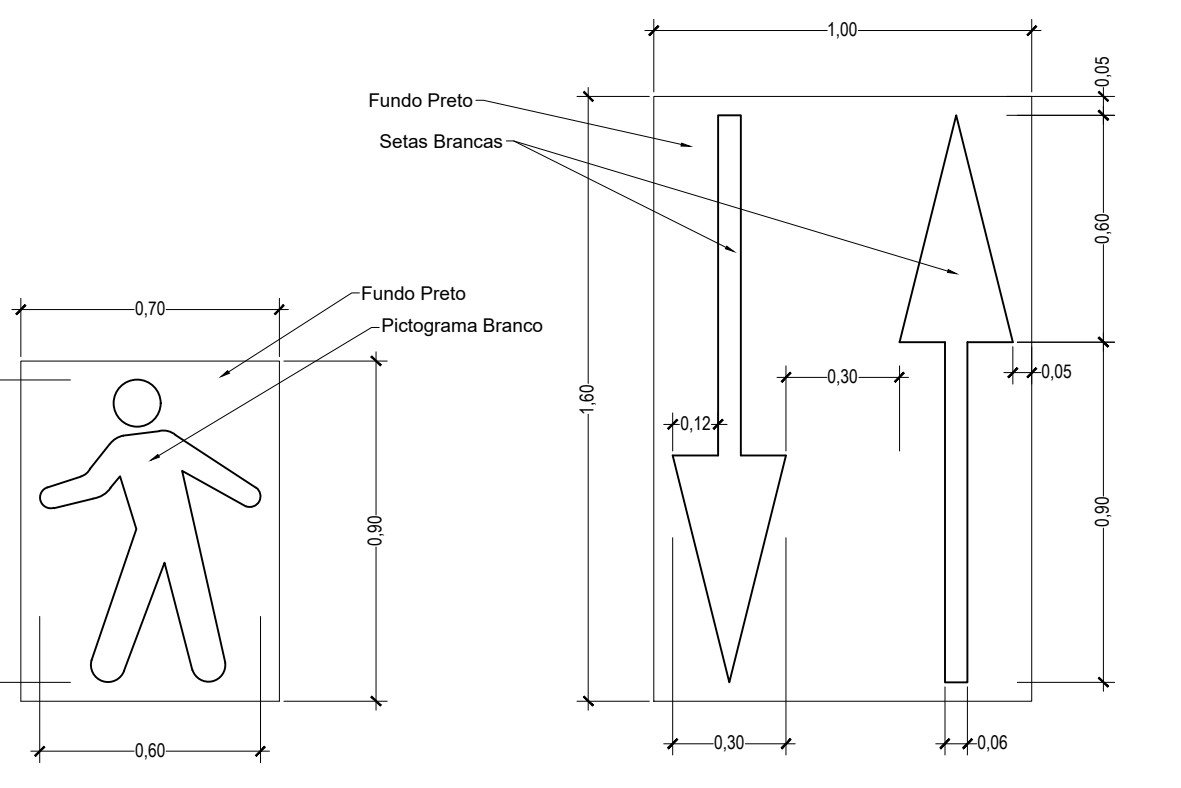


DETALHE DA INSTALAÇÃO DE LIMITADORES DE VAGAS - "BATE RODAS"

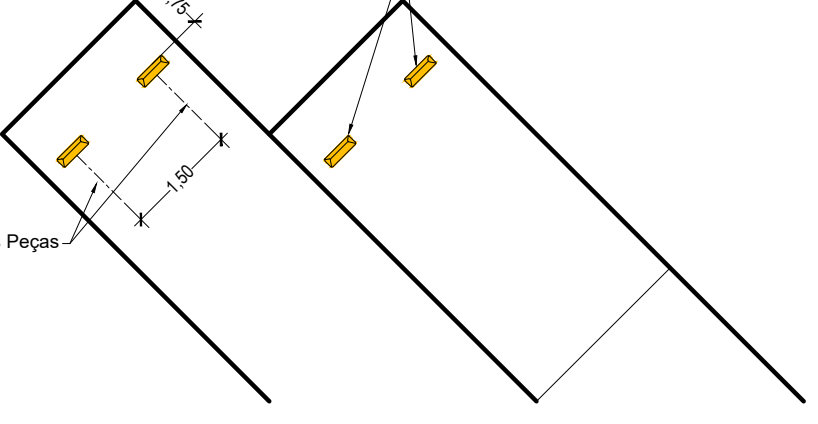

FAIXA DE TRAVESSIA DE PEDESTRE (FTP) E LINHA DE RETENÇÃO (LRE)

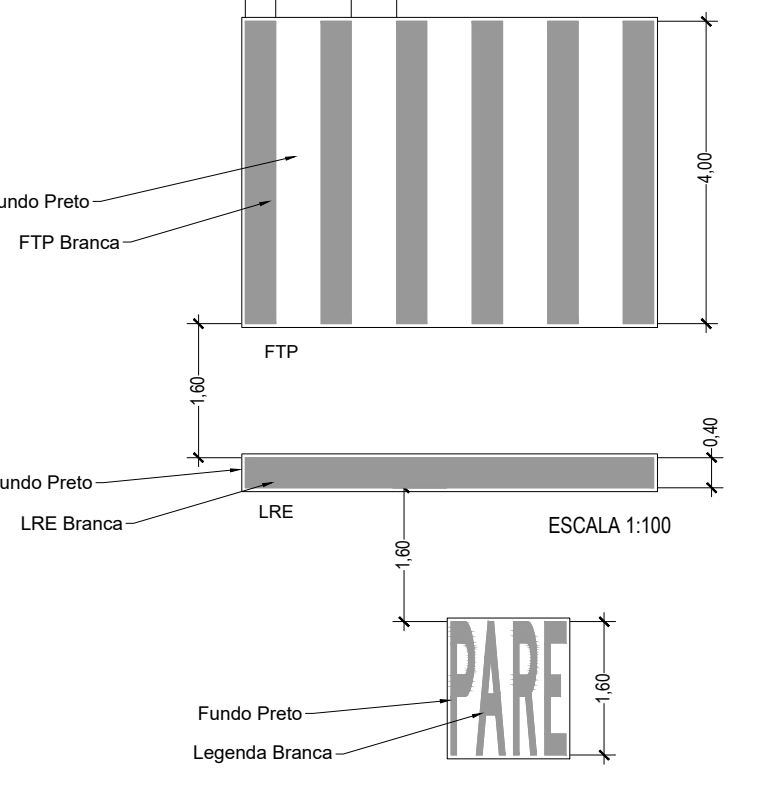


Exemplo de Linha de Canalização (LCA) e Zebração (ZPA)

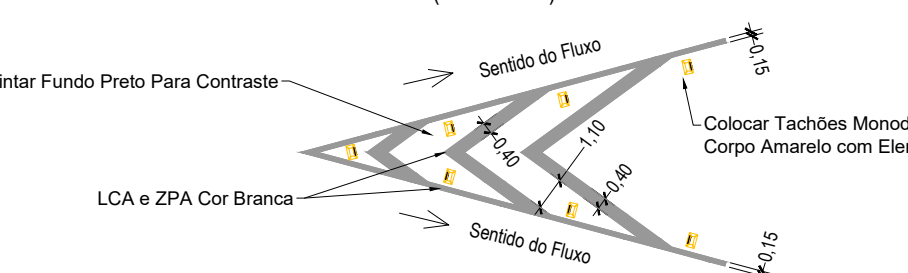

Linha Dupla Contínua (LFO-3) (Cor Amarela)




Linha Simples Seccionada (LFO-2) Cadência 1:2 (Cor Amarela)

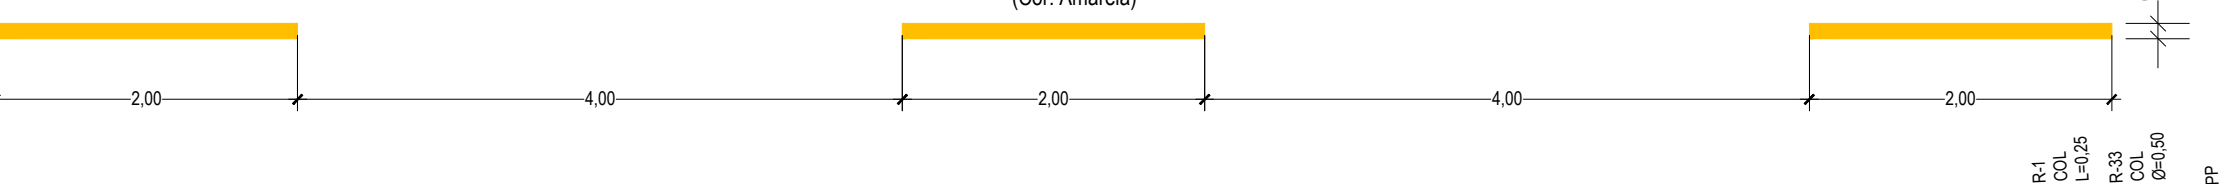


CORTE C - C (CONTINUAÇÃO DA FOLHA 2-6)




DETALHE DA DEMARCAÇÃO DAS VAGAS ESPECIAIS

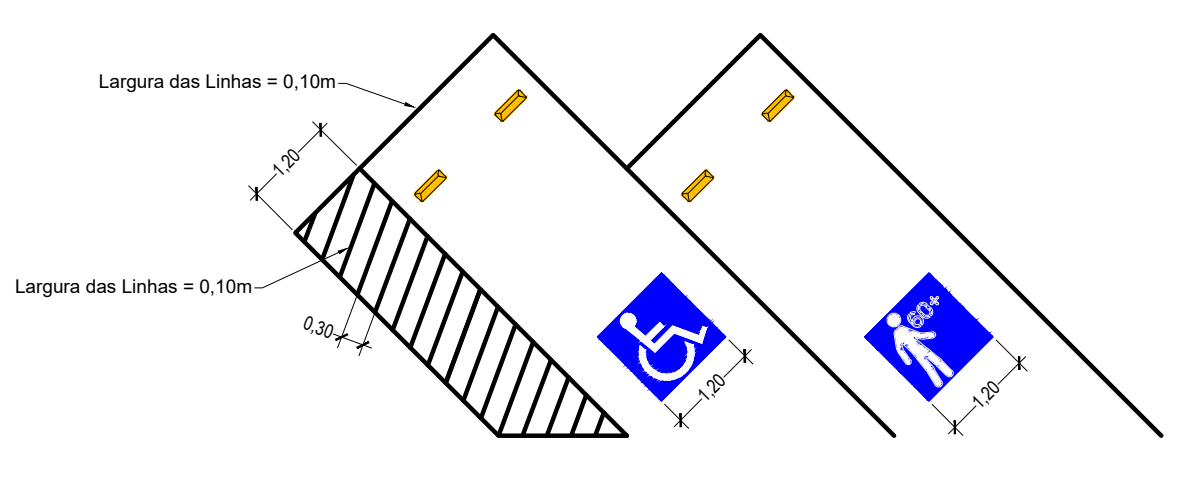


Linha de Continuidade (LCO) - Na Continuidade do Alinhamento

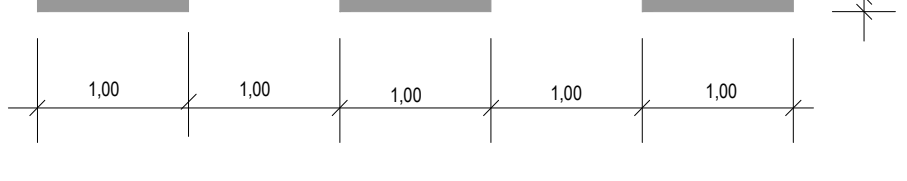

Linha de Continuidade (LCO) - No Eixo da Interseção

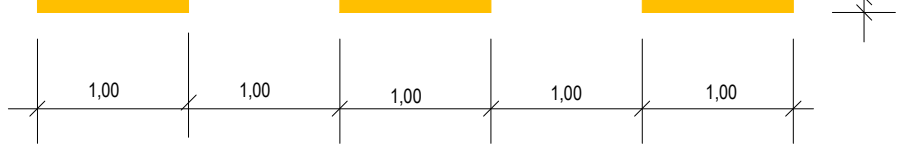

Exemplo de Linha de Canalização (LCA) e Zebração (ZPA)

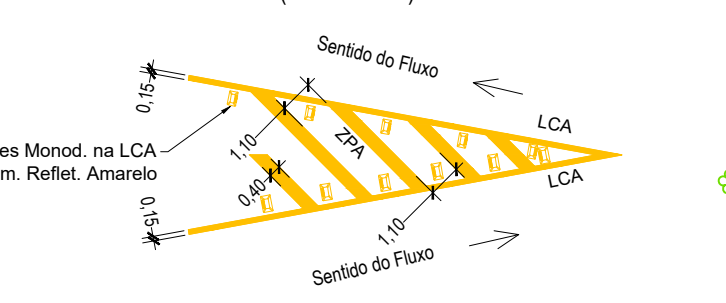

SINALIZAÇÃO HORIZONTAL

Table with columns: MATERIAL, SERVIÇO, QUANTIDADE POR TIPO DE SERVIÇO, TOTAL. Lists items like 'Faixa de Travessia de Pedestre (FTP)', 'Linha de Retenção (LRE)', etc.

SINALIZAÇÃO VERTICAL

Table with columns: MATERIAL, ESPECIFICAÇÃO, QUANTIDADE, ALTURA. Lists signs like 'R-1', 'R-19', 'R-23', etc.

SINALIZAÇÃO VERTICAL

Table with columns: MATERIAL, ESPECIFICAÇÃO, QUANTIDADE, ALTURA. Lists signs like 'A-32a', 'A-32b', 'A-30a', etc.

SINALIZAÇÃO VERTICAL

Table with columns: MATERIAL, ESPECIFICAÇÃO, QUANTIDADE. Lists signs like 'POT 01', 'POT 02'.

SINALIZAÇÃO HORIZONTAL - RESUMO

Summary table for horizontal signage with columns: MATERIAL, ESPECIFICAÇÃO, QUANTIDADE.

SINALIZAÇÃO VERTICAL - SUPORTES

Table for vertical sign supports with columns: MATERIAL, ESPECIFICAÇÃO, QUANTIDADE.

LEGENDA: Coluna PP com Bracadeira e Placa (B Colocar), Placa ou Coluna a Colorar, etc.

Projeto Elaborado em Software AutoCAD - Licença Auto Desk 11/0011153498

Approval and project information section including 'APROVAÇÃO', 'CONTRATANTE', 'EMPRESA CONTRATADA', 'ARTICULAÇÃO DAS FOLHAS', 'OBJETO', and 'PROJETO DE SINALIZAÇÃO DE TRÁNSITO'.