


PERFIL: PROJETO REDE ESGOTO AEROPORTO

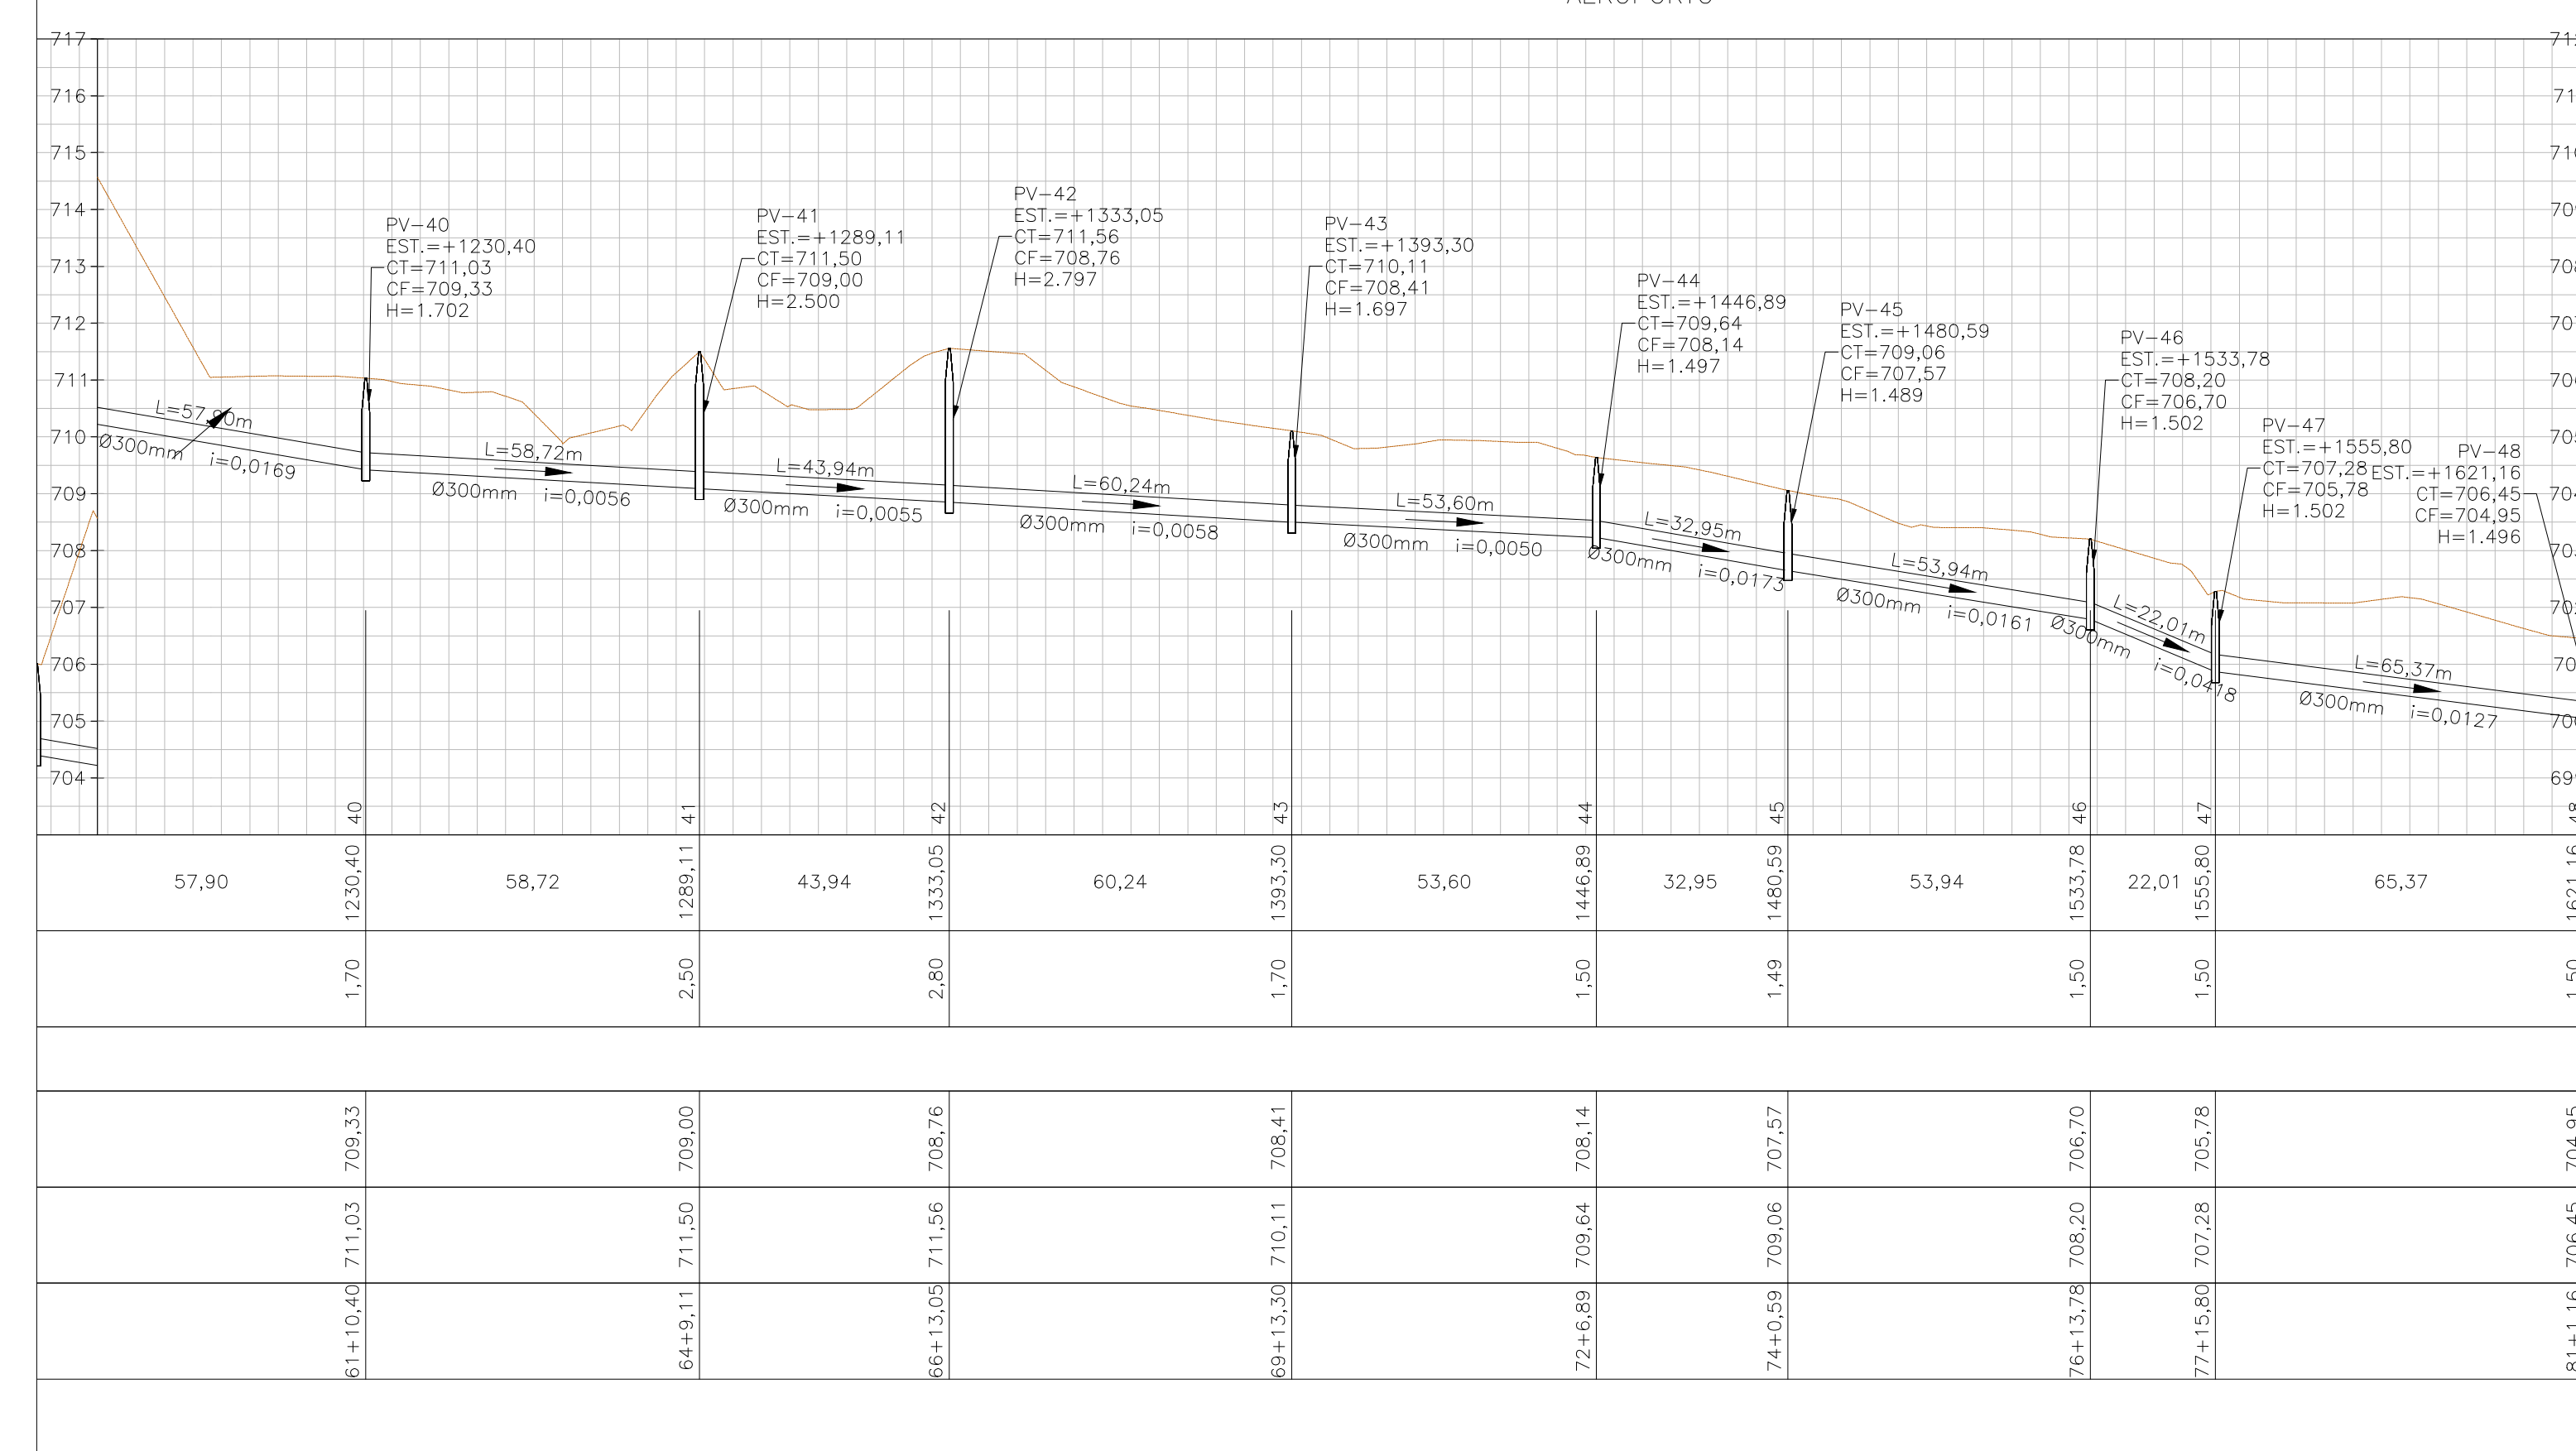

ESCALA PERFIL  
V 1:100  
H 1:1000

**CONVENÇÕES**

BOCA (COM E SEM)	FOCO DE VISTA	TEGULA	BRITOTAL	GUIA	MURO	ALINHADO	LEVO	POSTE/ALINHADA
CONTELA/ALINHADA	CONTELA/MADRELA	MARCO/PADETE	EXTRUSPECIA	PLACA/SINALIZADA	SEBENTE/RESISTE	TEL.PUBLICO	CURVAS DE NIVEL	TIPO DE BUNDA
ARVORE	TUBO	EST. LEVANTAMENTO	RS-REF. DE NIVEL	ALAMBRADO	SAN. E/ FERRO	EST. E/ CAMINH	BARRANCO	CERCA/MADRELA
INVEZ VEGETADA	BREJO	REC-DEBARRA	PTO-SONDAGEM	TORRE DE A.TENSAO	CC PROJETADA	PIEDRA/ROCHA	ESTR. DE FERRO	DMBE/RA PARAL. DE FERRO/ PARANDELA

**DOCUMENTOS DE REFERÊNCIA**


**TSENGE Engenharia S/S**  
Fone: 11 4526-1322  
tsenge@tsenge.com.br  
www.tsenge.com.br

PROJETO	MARCOS	DATA
DESENHO	WELLINGTON	MARÇO/2018
TÉCNICO DE CAMPO	HAMILTON	MARÇO/2018
VERIFICAÇÃO	HAMILTON	MARÇO/2018

**DE-2671-18-T01-01**

RESPONSÁVEL TÉCNICO	OBJETO	DATA
	BACIA AEROPORTO	MARÇO/2018
	LOCAL	ESCALA
	JARDIM AEROPORTO - MUNICÍPIO DE JUNDIAÍ - SP	1:500
	TÍTULO:	FOLHA
	LEVANTAMENTO PLANALTIMÉTRICO CADASTRAL	5/7

**DAE - DEPARTAMENTO DE ÁGUA E ESGOTOS DE JUNDIAÍ**

RESPONSÁVEL TÉCNICO	OBJETO	DATA
	BACIA AEROPORTO	MARÇO/2018
	LOCAL	ESCALA
	JARDIM AEROPORTO - MUNICÍPIO DE JUNDIAÍ - SP	1:500
	TÍTULO:	FOLHA
	LEVANTAMENTO PLANALTIMÉTRICO CADASTRAL	5/7