



ARTICULAÇÃO

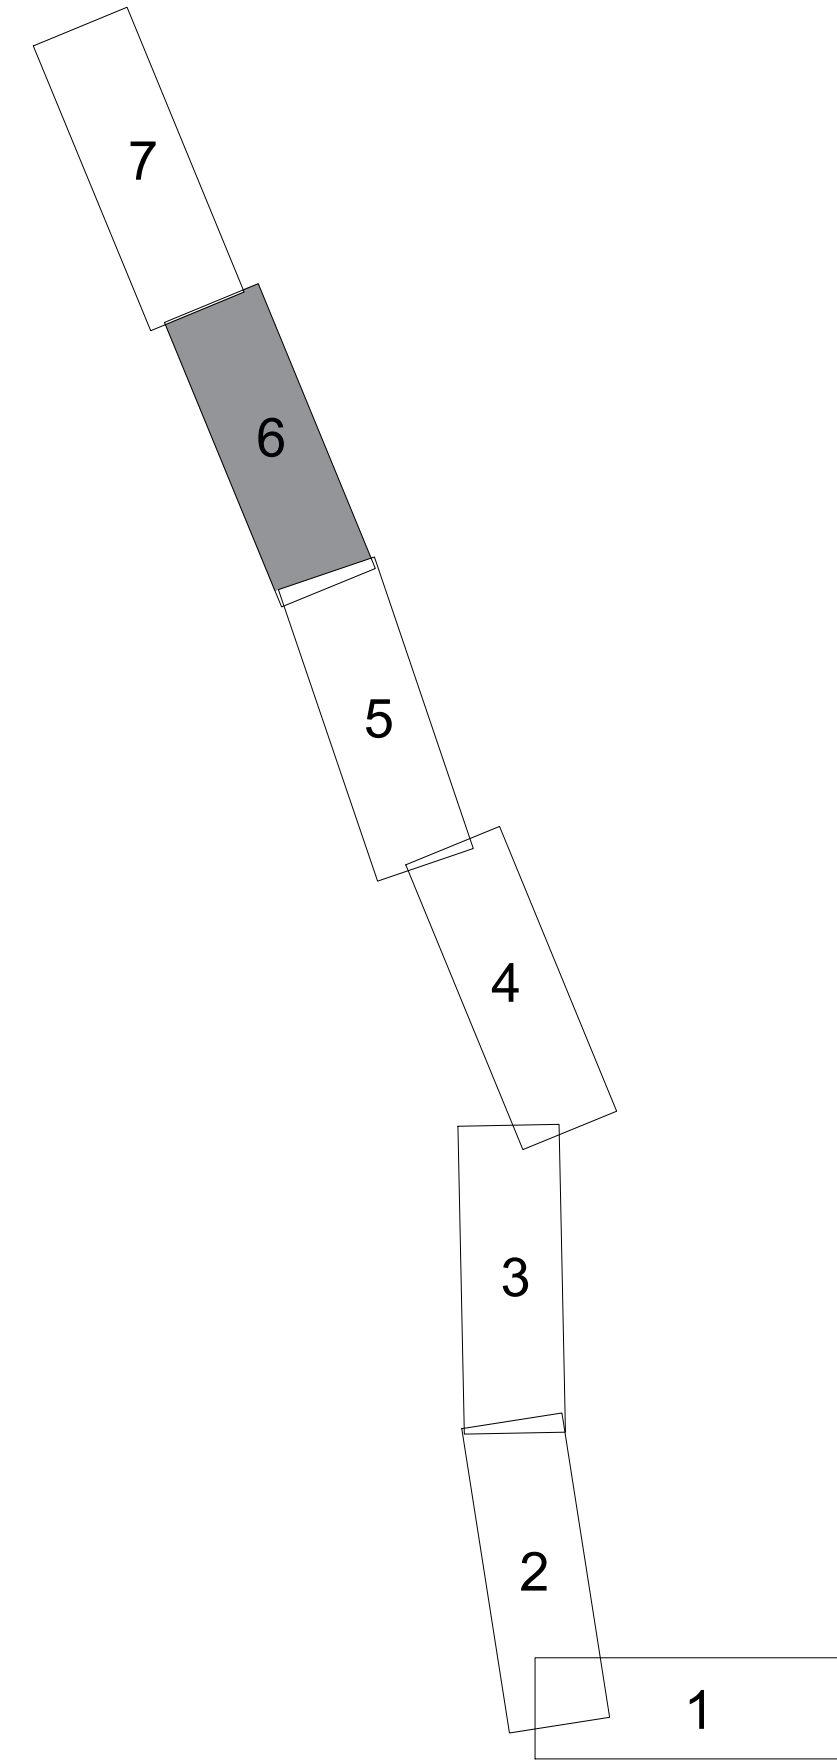

PERFIL: PROJETO REDE ESGOTO AEROPORTO

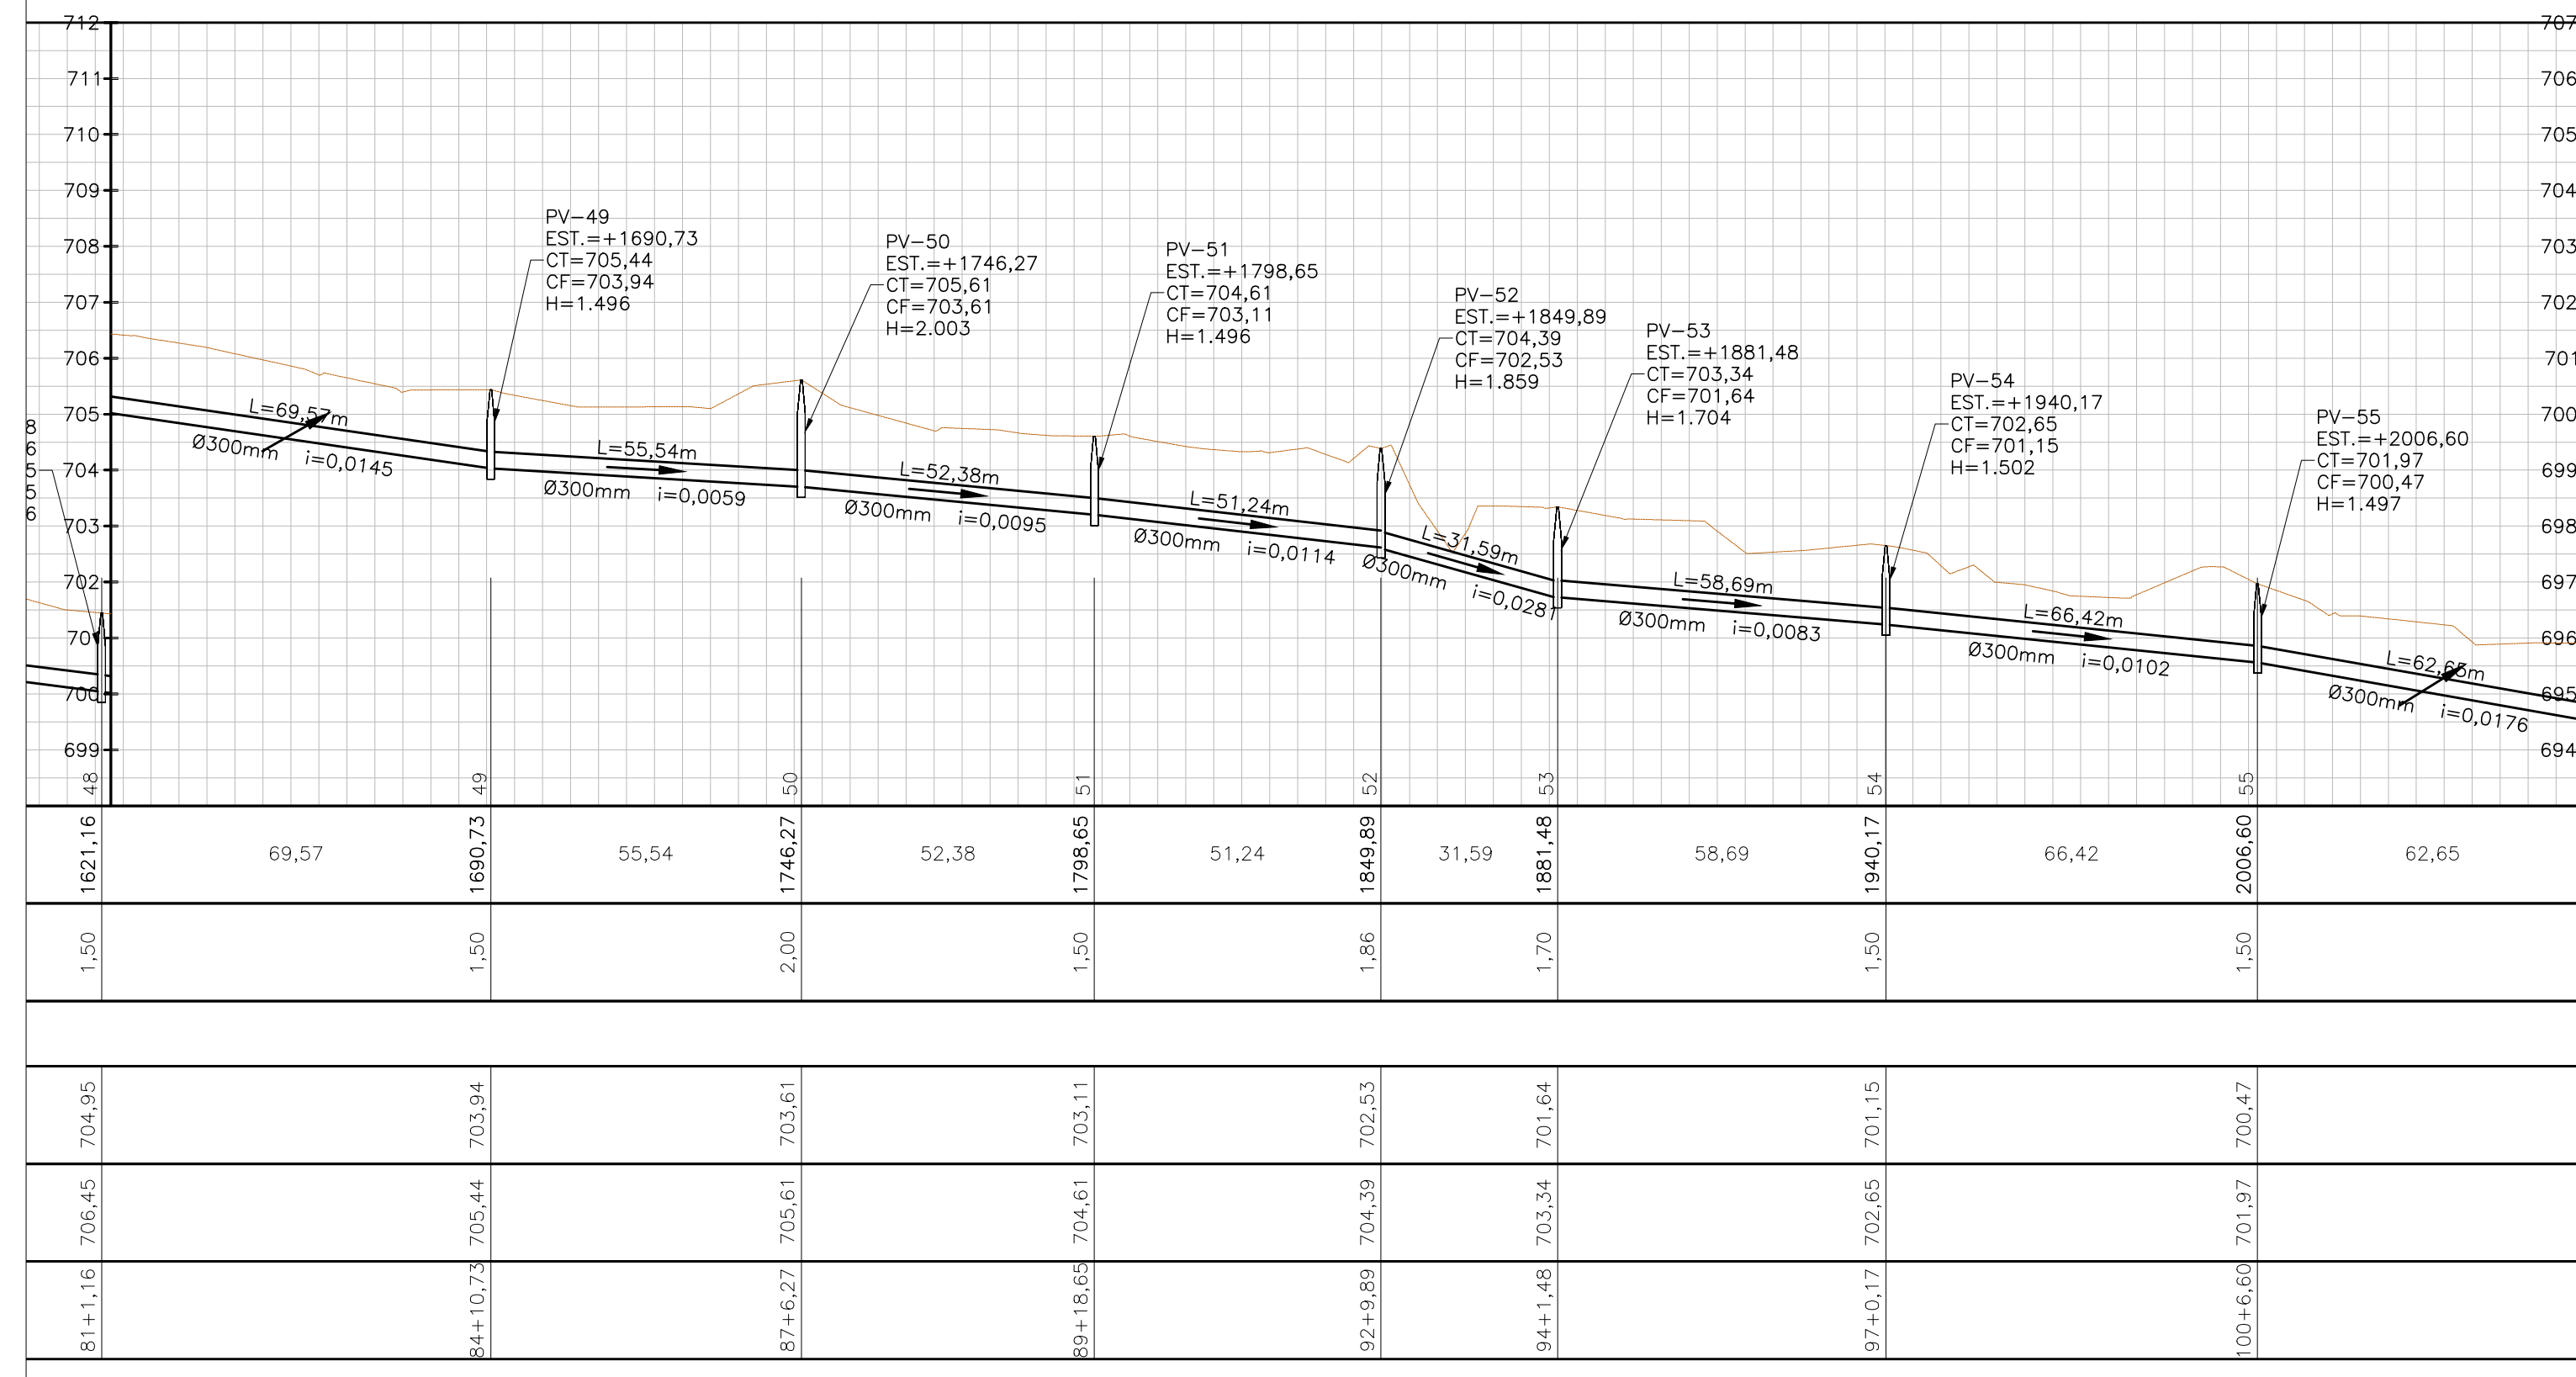

ESCALA PERFIL
V 1:100
H 1:1000

CONVENÇÕES	
BOA (COR T. LEVA)	POCO DE VISITA
CONDUZIDOR	CONDUZIDOR
ALCANTARAL	ALCANTARAL
...	...

DOCUMENTOS DE REFERÊNCIA	

TSENGE Engenharia S/S	
PROJETO	DESENHO
TECNICO DE CAMPO	VERIFICAÇÃO

DE-2671-18-T01-01	
RESPONSÁVEL TÉCNICO	DATA

DAE - DEPARTAMENTO DE ÁGUA E ESGOTOS DE JUNDIAÍ	
OBJETO	DATA
BACIA AEROPORTO	MARÇO/2018
LOCAL	ESCALA
JARDIM AEROPORTO - MUNICÍPIO DE JUNDIAÍ - SP	1:500
TÍTULO	FOLHA
LEVANTAMENTO PLANIALTIMÉTRICO CADASTRAL	6/7