ARTICULAÇÃO

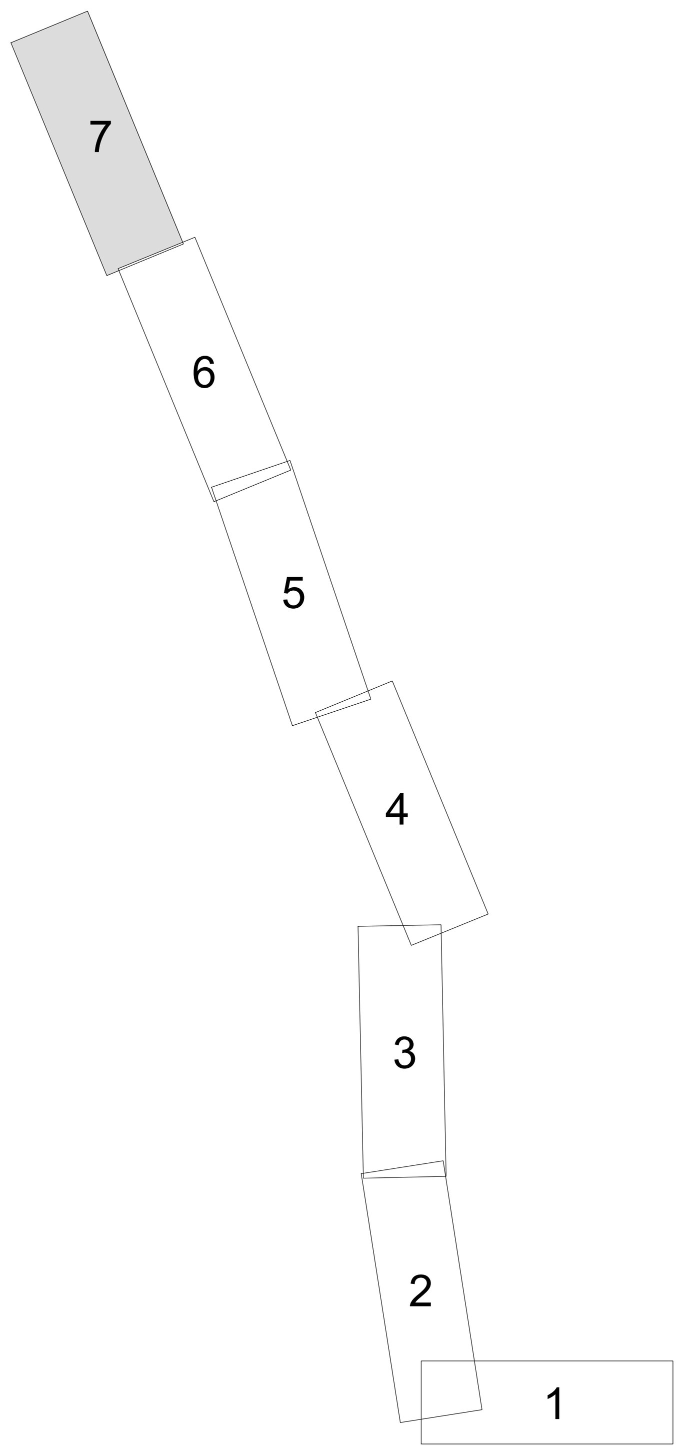

PERFIL: PROJETO REDE ESGOTO AEROPORTO

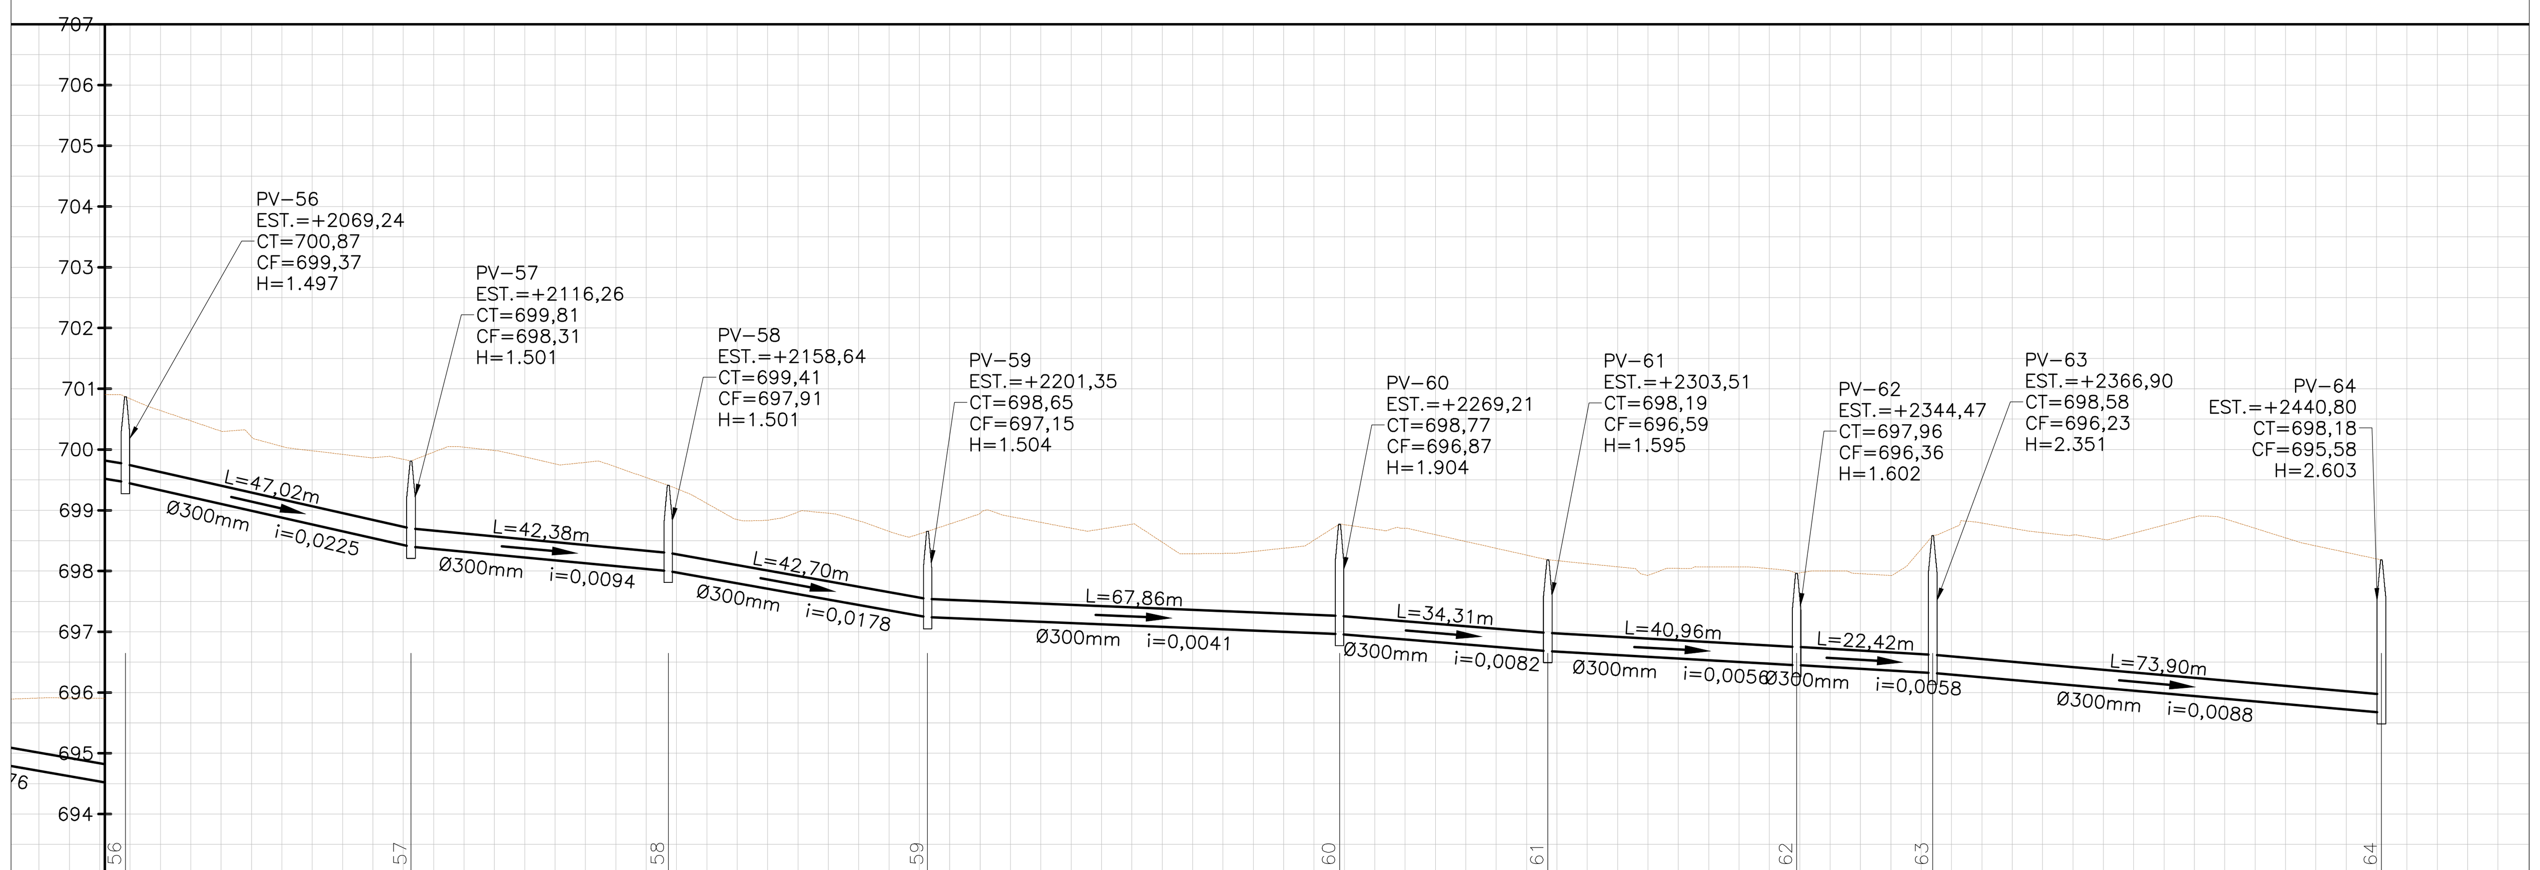

56	2069,24	47,02	1,50	699,37	700,87	103+9,24
57	2116,26	42,38	1,50	698,31	699,81	105+16,26
58	2158,64	42,70	1,50	697,91	699,41	07+18,64
59	2201,35	67,86	1,50	697,15	698,65	110+1,35
60	2269,21	34,31	1,90	696,87	698,77	113+9,21
61	2303,51	40,96	1,60	696,59	698,19	115+3,51
62	2344,47	22,42	1,60	696,36	697,96	117+4,47
63	2366,90	73,90	2,35	696,23	698,58	118+6,90
64	2440,80		2,60	695,58	698,18	122+0,80

ESTRADA VELHA DE ITU

ESCALA PERFIL
V 1:100
H 1:1000

CONVENÇÕES

BOCA LOBO E LEAO	POCO DE VISITA	ESCADA	DIST.TOTAL	GUIA	MURO	AL.INDEFINIDO	EIXO	POSTE/LUMINARIA
CONSTR.ALVENARIA	CONSTR.MADEIRA LAJE/COBERTURA	MARCO/PIQUETE	CXS.INSPECAO	PLACA/SINALIZACAO	HIDRANTE/REGISTRO	TEL.PUBLICO	CURVAS DE NIVEL	PTO.DE DIVISA
ARVORE	TUBO	EST.LEVANTAMENTO	RN-REF.DE NIVEL	ALAMBRADO	SAIA DE ATERRO (1,5:1)	ESTR. E CAMINHO	BARRANCO	CERCA/MADEIRA OU TAPUME
LIM.DE VEGETACAO	BREJO	RIO-RIBEIRAO CORREGO E FILETE	PTO.SONDAGEM	TORRE DE A.TENSAO	CX PROJETADA	PEDRA/ROCHA	ESTR.DE FERRO	LIMITE DA AREA DE PRESER. PERMANENTE

DOCUMENTOS DE REFERÊNCIA

TSENGE Engenharia S/S
Fone: 11 4526-1322
tsenge@tsenge.com.br
www.tsenge.com.br

	VISTO	DATA
PROJETO		
DESENHO	MARCOS	MARÇO/2018
TÉCNICO DE CAMPO	WELLINGTON	MARÇO/2018
VERIFICAÇÃO	HAMILTON	MARÇO/2018

DE-2671-18-T01-01

RESPONSÁVEL TÉCNICO

ENG. AGRIM. HAMILTON F. SCHENKEL
CREA Nº 060.119.886-4

DAE - DEPARTAMENTO DE ÁGUA E ESGOTOS DE JUNDIAÍ

OBJETO: BACIA AEROPORTO	DATA: MARÇO/2018
LOCAL: JARDIM AEROPORTO - MUNICIPIO DE JUNDIAI - SP	ESCALA: 1:500
TITULO: LEVANTAMENTO PLANIALTIMÉTRICO CADASTRAL	FOLHA: 7/7

DE-2671-18-T01-01_ESGOTO_AEROPORTO_R3.DWG