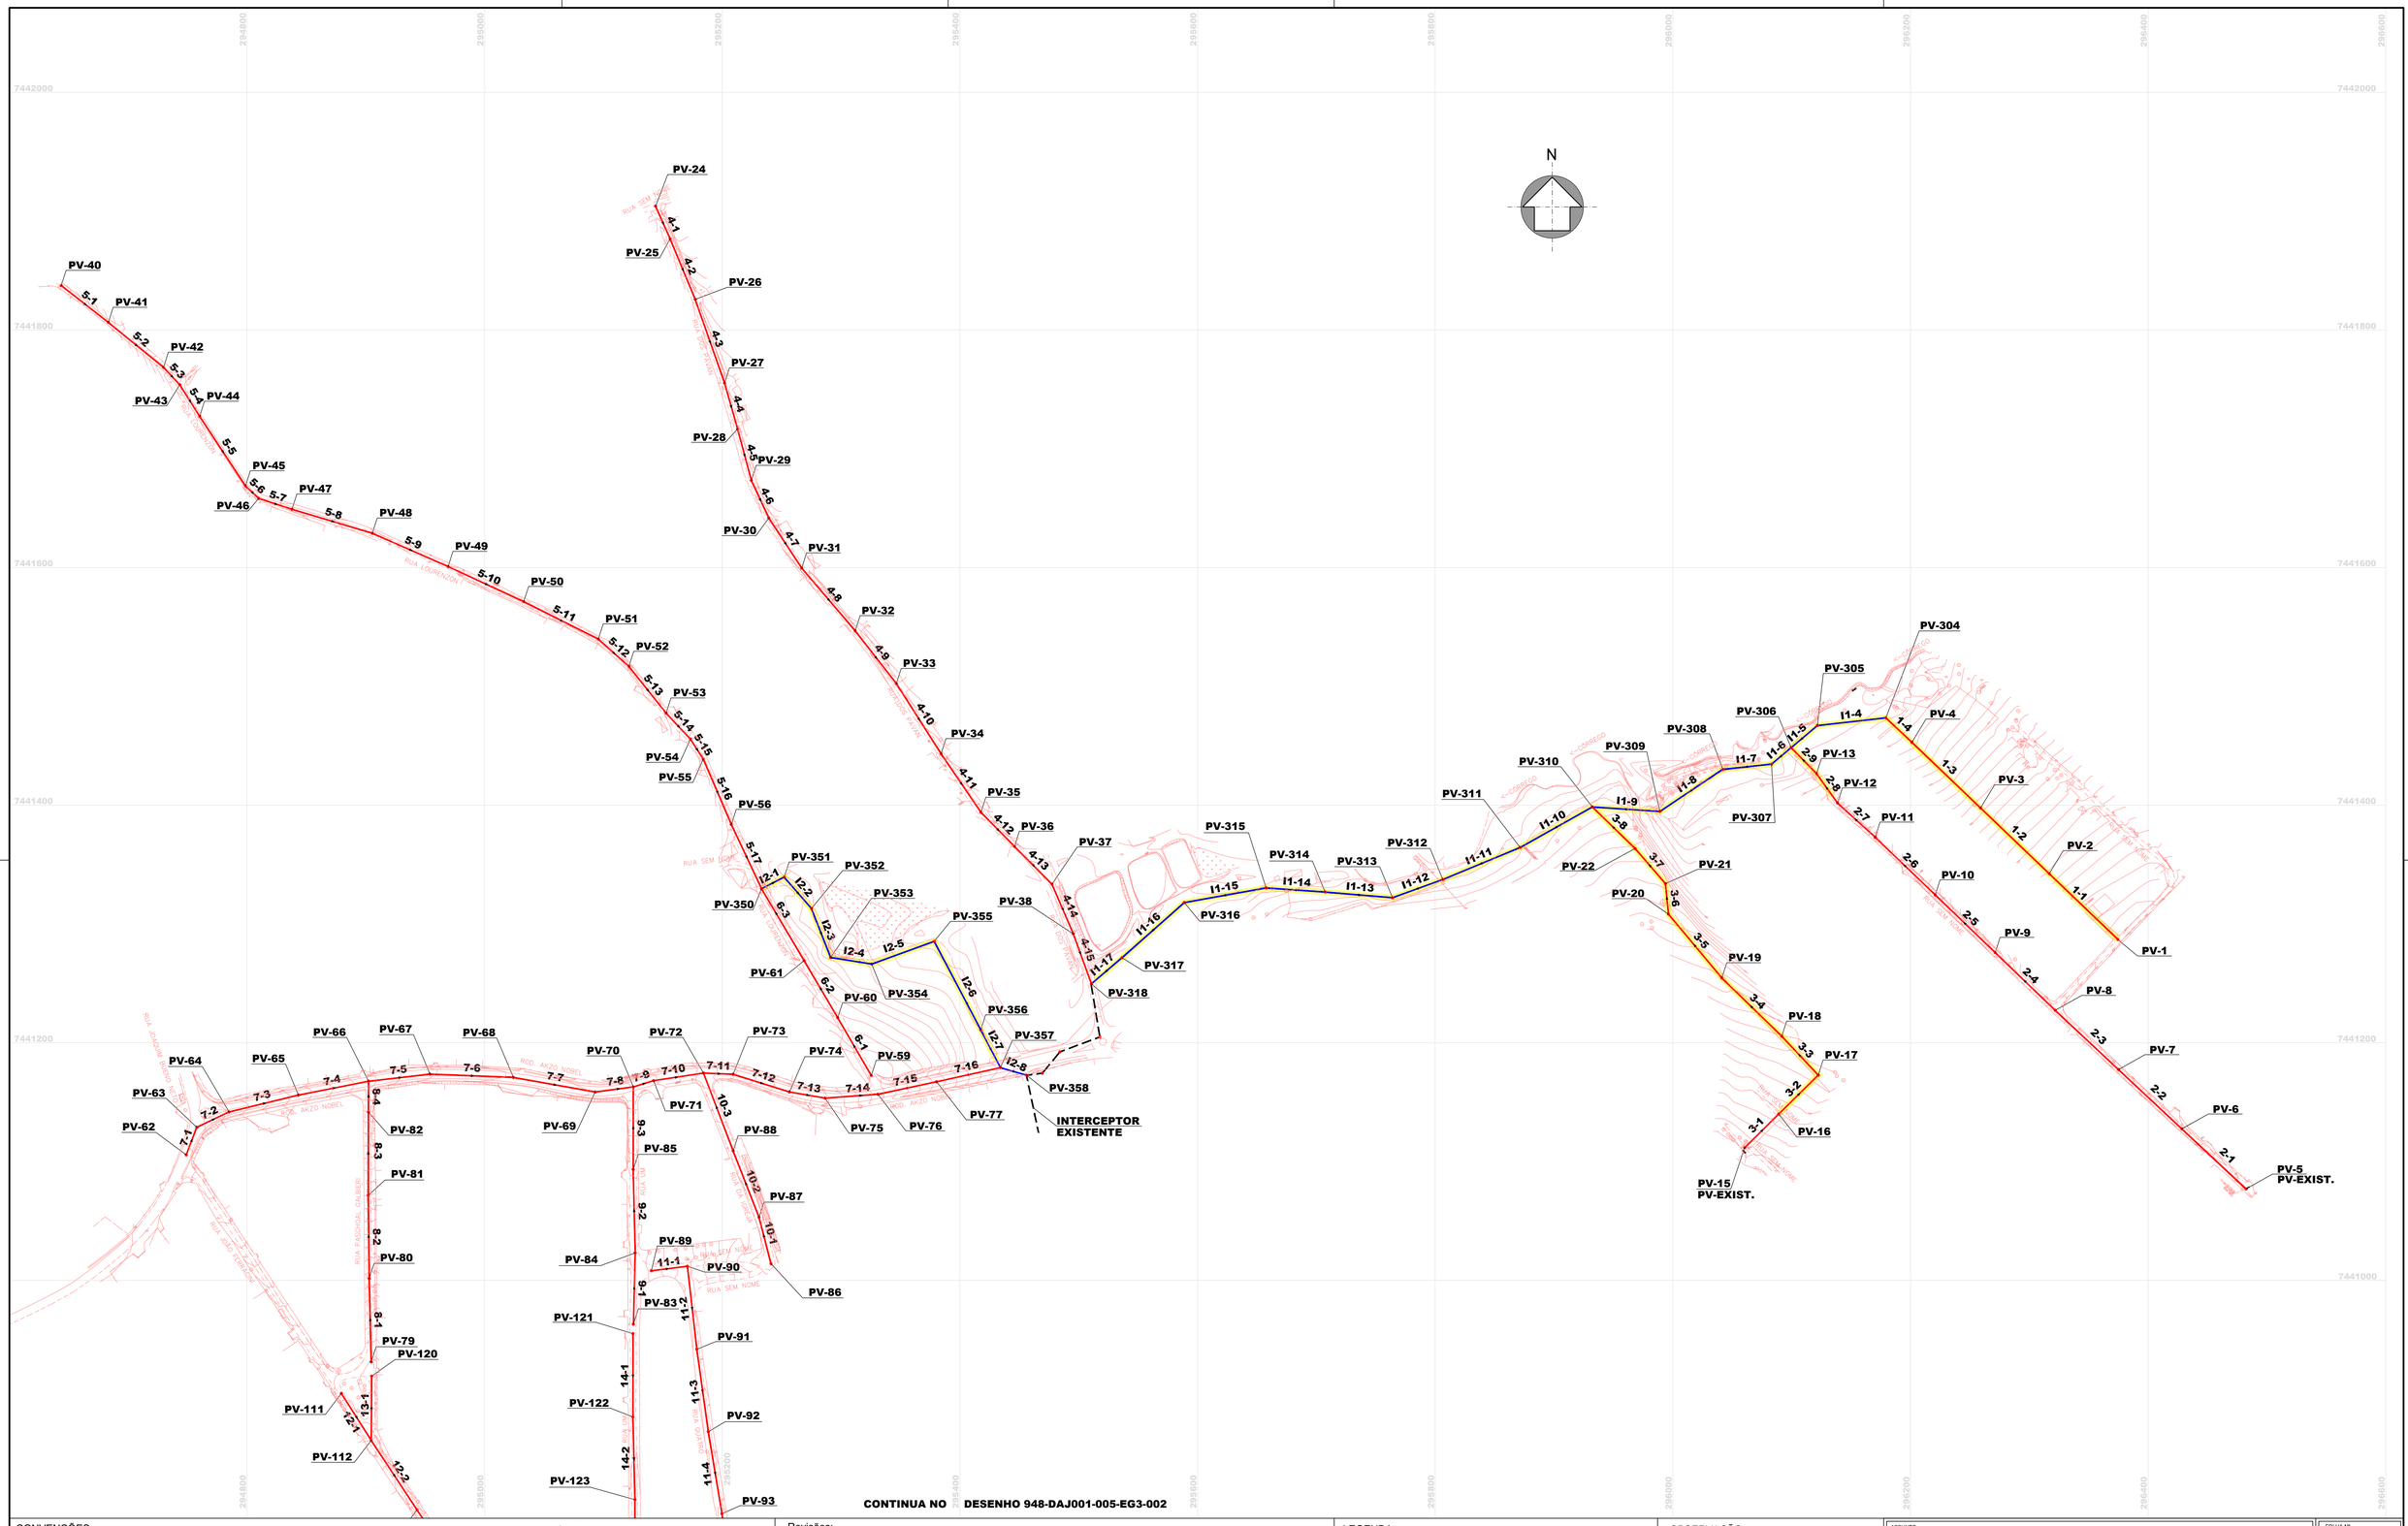

CONVENÇÕES:

PLANTA

- REDE COLETORA PROJETADA
- REDE COLETORA EXISTENTE
- REDE COLETORA EXISTENTE A DESATIVAR
- POÇO DE VISITA (PV) PROJETADO
- POÇO DE VISITA (PV) COM DG
- FAIXA DE SERVIDÃO

PERFIL

- REDE COLETORA PROJETADA
- TERRENO
- GAP EXISTENTE
- TUBULAÇÃO DE ÁGUA
- TUBULAÇÃO DE ESGOTO
- TUBULAÇÃO DE GÁS

EMBASAMENTO
- SIMPLES - S (AREIA)
- COM LASTRO - L (AREIA E BRITA)
- COM LASTRO, LAJE E BERÇO - LLB
- SIMPLES COM AREIA E COM TROCA DE SOLO- SCTS

ESCORAMENTO
- PONTALETEAMENTO - P
- DESCONTÍNUO - D
- CONTÍNUO - C
- ESPECIAL - E
- METÁLICO - M

REBAIXAMENTO/ ESGOTAMENTO
- BOMBAS SUBMERSÍVEIS - BS
- PONTEIRAS FILTRANTES - PF
- POÇO INJETOR - I
- SEM REBAIXAMENTO OU ESGOTAMENTO - SR

Revisões:

Nº	DESCRIÇÃO DA REVISÃO	DATA	ADEQUAÇÃO	RESP.TÉCNICO
0	EMISSÃO INICIAL	05/2020	RUBIA K.	HAMILTON F. SCHENKEL
1	REVISÃO GERAL - ELEVATÓRIA E LINHA DE RECALQUE	08/2020	RUBIA K.	HAMILTON F. SCHENKEL
2	CONFORME COMENTÁRIOS DAE	11/2020	RUBIA K.	HAMILTON F. SCHENKEL

LEGENDA:

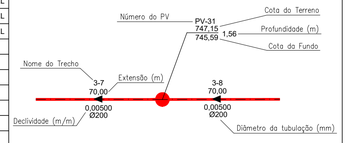

OBSERVAÇÃO:

"OS DANOS CAUSADOS ÀS INSTALAÇÕES SUBTERRÂNEAS SERÃO DE INTEIRA RESPONSABILIDADE DA EXECUTORA DAS OBRAS, INDEPENDENTE DA INTERFERÊNCIA CONSTAR OU NÃO NOS DESENHOS DOS PROJETOS. TODAS AS INTERFERÊNCIAS DEVERÃO SER CONFIRMADAS JUNTO AS CONCESSIONÁRIAS POR OCASIÃO DA OBRA"

ASSUNTO:
PROJETO EXECUTIVO - REDE COLETORA DE ESGOTO
BAIRRO BOM JARDIM - JUNDIAÍ / SP

REDE COLETORA DE ESGOTOS - PLANTA GERAL

FOLHA Nº: 01/11

CONTRATANTE:
DAE S/A - ÁGUA E ESGOTO
Rod. Vereador Geraldo Dias, nº 1500
Jundiaí – SP
www.daejundiai.com.br

EMPRESA CONTRATADA:
CONSÓRCIO TG

DATA: MAIO/2020

ESCALA: 1:2500

COORDENADOR GERAL DO PROJETO: ALEXANDRE M. SILVA
CREA Nº:
APROVAÇÃO:

RESP. TÉCNICO PROJETO: HAMILTON FERNANDO SCHENKEL
CREA Nº: SP 0601198864
ART Nº: 28027230200319816

CO-RESP. TÉCNICO PROJETO: LEONARDO P. LORENZO
CREA Nº: SP 0601538572
ART Nº 28027230200329939

RESPONSÁVEL TÉCNICO PROJETO: VALTER MAIA
CREA Nº: SP 0685141209
APROVAÇÃO:

NÚMERO DO DESENHO: 948-DAJ001-005-AG3-001
REVISÃO: 2