


INTERCEPTOR 2  
ESC. 1:1000

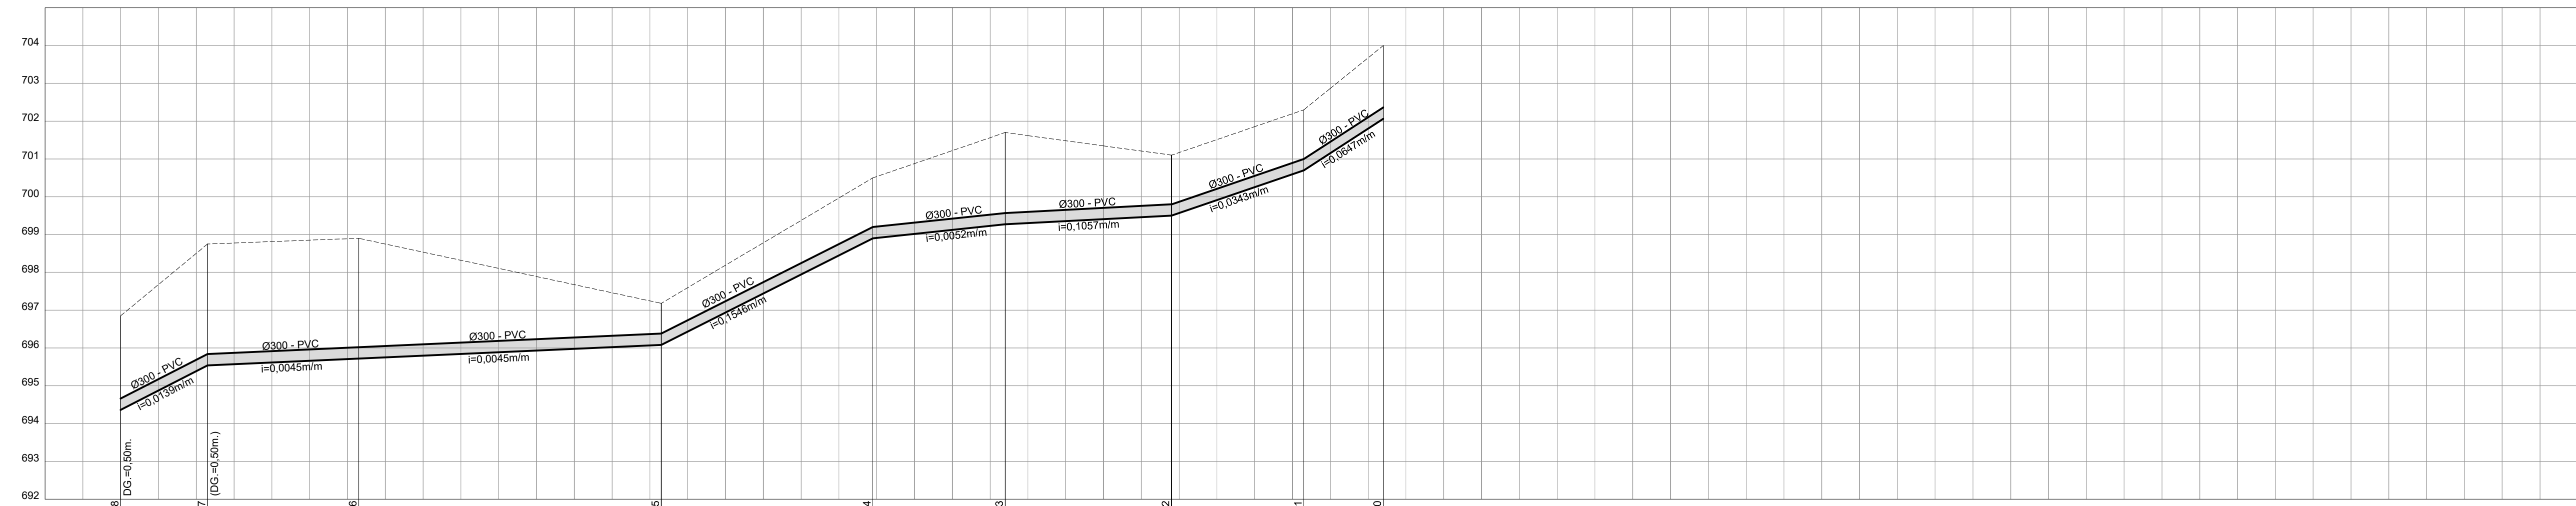

INTERCEPTOR 2  
PERFIL  
ESC. H=1:1000  
V=1:100

EXTENSÃO SIMPLES E ACUMULADA (m)	0,00	23,00	23,00	40,00	63,00	80,00	143,00	56,00	199,00	35,00	234,00	44,00	278,00	35,00	313,00	21,00	334,00	
RUA / LOCAÇÃO / PAVIMENTO	FAIXA DE SERVIÇÃO ( TERRA )	
PROFUNDIDADE DO COLETOR (m)	0,00	0,00	0,00	0,00	0,00	0,00	0,00	0,00	0,00	0,00	0,00	0,00	0,00	0,00	0,00	0,00	0,00	
COTA DA GERATRIZ INFERIOR INTERNA DO COLETOR (m)	695,85	695,85	695,85	695,85	695,85	695,85	695,85	695,85	695,85	695,85	695,85	695,85	695,85	695,85	695,85	695,85	695,85	
COTA DO TERRENO (m)	696,85	696,85	696,85	696,85	696,85	696,85	696,85	696,85	696,85	696,85	696,85	696,85	696,85	696,85	696,85	696,85	696,85	
ESTACA	0+0,00	1+0,00	1+23,00	2+0,00	3+0,00	
ESCORAMENTO/EMBASAMENTO/ESGOTAMENTO	S / M / SR	

**CONVENÇÕES:**

**PLANTA**

- INTERCEPTOR PROJETADO
- REDE COLETORA EXISTENTE
- REDE COLETORA EXISTENTE A DESATIVAR
- POÇO DE VISITA (PV) PROJETADO
- POÇO DE VISITA (PV) COM DG
- FAIXA DE SERVIÇÃO

**PERFIL**

- INTERCEPTOR PROJETADO
- TERRENO
- GAP EXISTENTE
- TUBULAÇÃO DE ÁGUA
- TUBULAÇÃO DE ESGOTO
- TUBULAÇÃO DE GAS

**EMBARCAMENTO**

- SIMPLES - S (AREIA)
- COM LASTRO - L (AREIA E BRITA)
- COM LASTRO, LAJE E BERÇO - LLB
- SIMPLES COM AREIA E COM TROCA DE SOLO- SCS

**ESCORAMENTO**


- PONTEAMENTO - P
- DESCONTÍNUO - D
- CONTÍNUO - C
- ESPECIAL - E
- METÁLICO - M

**EMBASAMENTO/ESGOTAMENTO**

- BOMBAS SUBMERSÍVEIS - BS
- FONTEIRAS FILTRANTES - PF
- POÇO INJETOR - I
- SEM REBAIXAMENTO OU ESGOTAMENTO - SR

**Revisões:**

Nº	DESCRIÇÃO DA REVISÃO	DATA	ADEQUAÇÃO	RESP. TÉCNICO
0	EMIÇÃO INICIAL	05/2020	CLAYTON S.	HAMILTON F. SCHENKEL
1	FAIXA DE SERVIÇÃO	08/2020	CLAYTON S.	HAMILTON F. SCHENKEL
2	CONFORME COMENTÁRIOS DAE	10/2020	CLAYTON S.	HAMILTON F. SCHENKEL

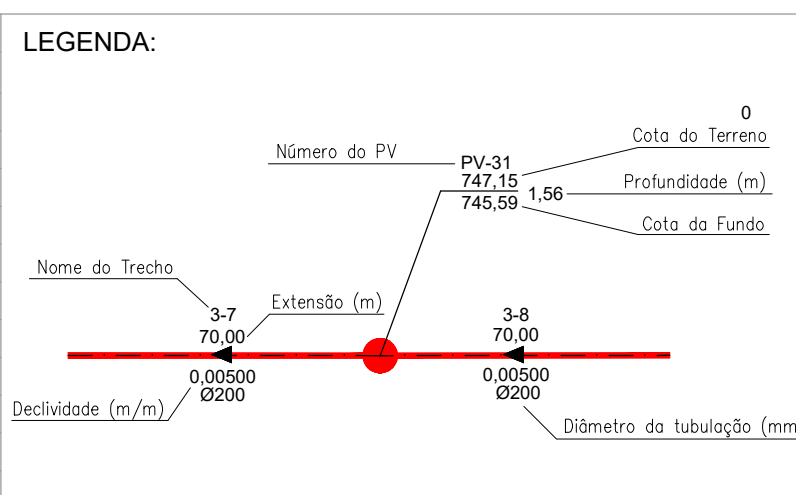

**OBSERVAÇÃO:**

\*OS DANOS CAUSADOS ÀS INSTALAÇÕES SUBTERRÂNEAS SERÃO DE INTEIRA RESPONSABILIDADE DA EXECUTORA DAS OBRAS, INDEPENDENTE DA INTERFERÊNCIA CONSTAR OU NÃO NOS DESENHOS DOS PROJETOS. TODAS AS INTERFERÊNCIAS DEVERÃO SER CONFIRMADAS JUNTO AS CONCESSIONÁRIAS POR OCASIÃO DA OBRA\*

**ASSUNTO:** PROJETO EXECUTIVO - REDE COLETORA DE ESGOTO BAIRRO BOM JARDIM - JUNDIAÍ / SP INTERCEPTOR 2

**FOLHA Nº:** 04/11

**CONTRATANTE:** DAE S/A - ÁGUA E ESGOTO

**EMPRESA CONTRATADA:** CONSÓRCIO TG

**COORDENADOR GERAL DO PROJETO:** ALEXANDRE M. SILVA

**RESPONSÁVEL TÉCNICO PROJETO:** VALTER MAIA

**RESPOSTA TÉCNICA PROJETO:** HAMILTON F