TRECHO 4 - PLANTA

ESC. 1:1000

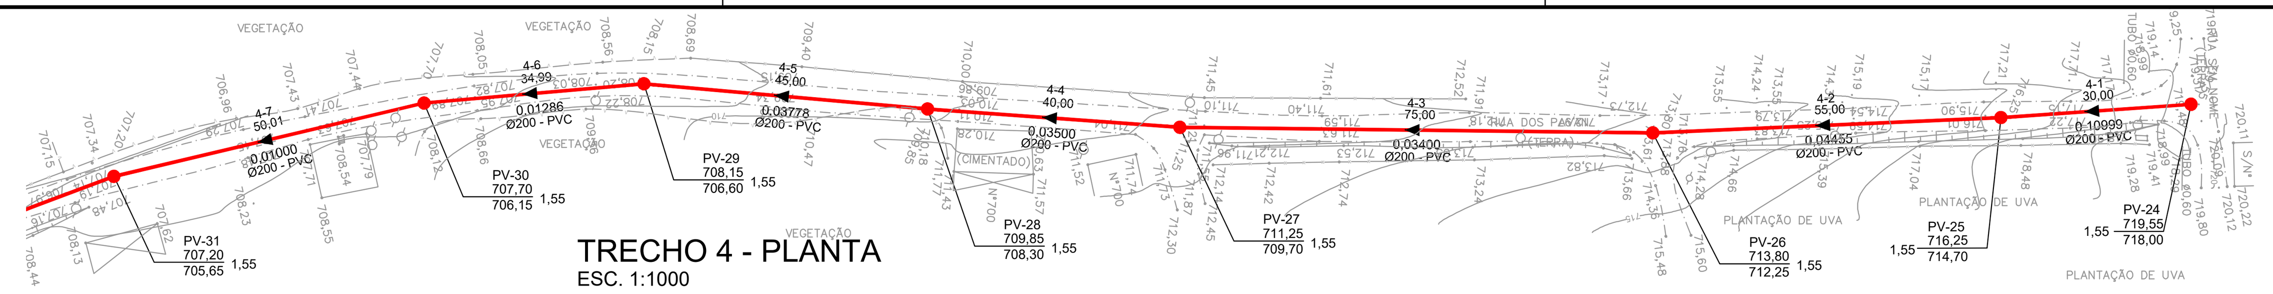

TRECHO 4
PERFIL
ESC. H=1:1000
V=1:100

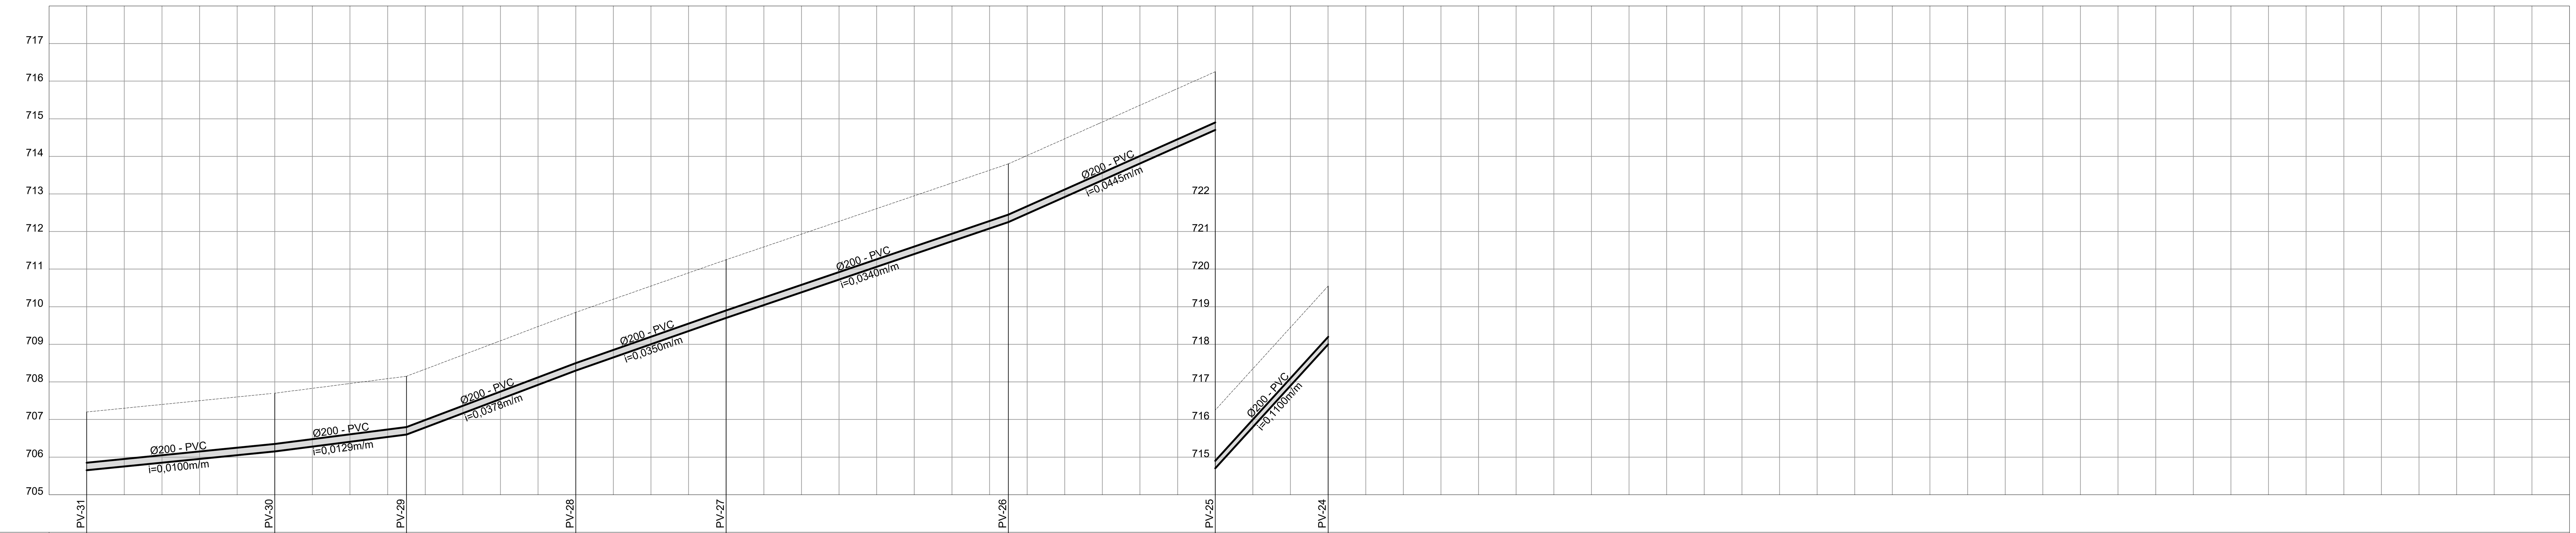

EXTENSAO SIMPLES E ACUMULADA (m)	430,99	50,00		481,00	35,00		516,00	45,00		561,00	40,00		601,00		75,00			676,00		55,00		731,00	30,00	761,00	
RUA / LOCACAO / PAVIMENTO											RUA DOS PAVAN (TERRA)														
PROFUNDIDADE DO COLETOR (m)	1,55			1,55			1,55			1,55			1,55					1,55				1,55		1,55	
COTA DA GERATRIZ INFERIOR INTERNA DO COLETOR (m)	705,65			706,15			706,60			708,30			709,70					712,25				714,70		718,00	
COTA DO TERRENO (m)	707,20	707,29	707,49	707,69	707,70	707,94	708,15	708,30	709,06	709,81	709,85	710,52	711,22	711,25	711,90	712,58	713,26	713,80	713,98	714,87	715,76	716,25	717,24	719,44	719,55
ESTACA	21+10,99	22+0,00	23+0,00	24+0,00	24+1,00	25+0,00	25+16,00	26+0,00	27+0,00	28+0,00	28+1,00	29+0,00	30+0,00	30+1,00	31+0,00	32+0,00	33+0,00	33+16,00	34+0,00	35+0,00	36+0,00	36+11,00	37+0,00	38+0,00	38+1,00
ESCORAMENTO/EMBASAMENTO/ ESGOTAMENTO											S / - / SR														

TRECHO 4 - PLANTA

ESC. 1:1000

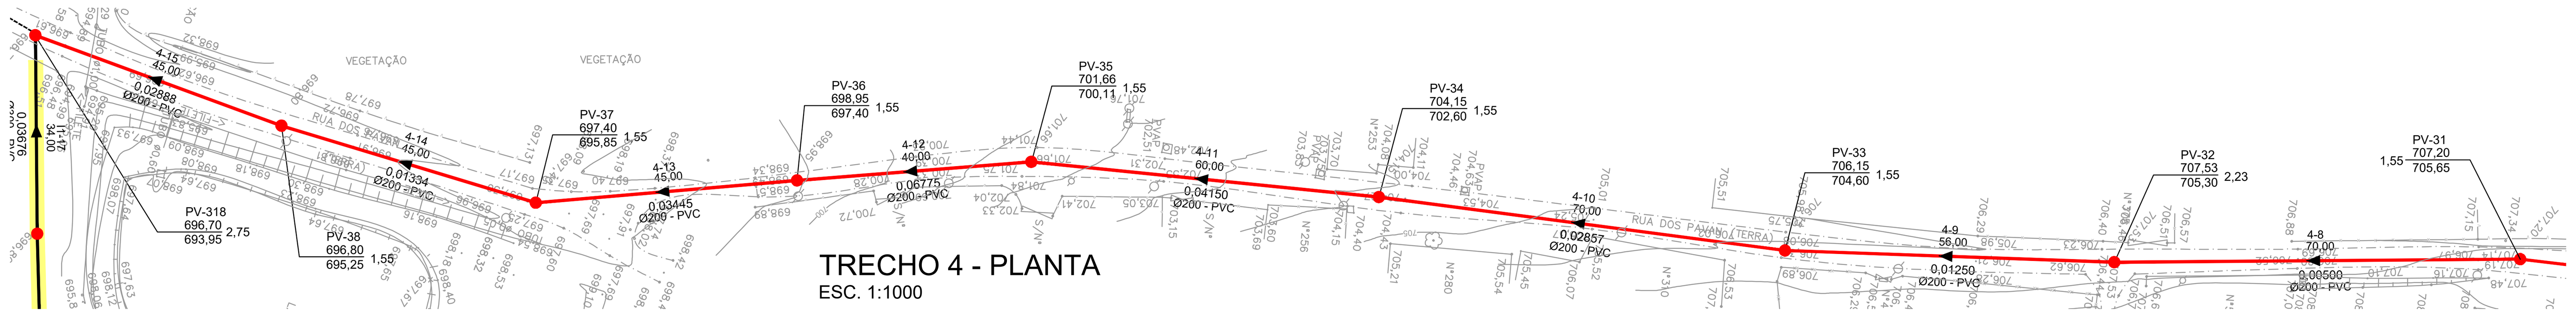

TRECHO 4
PERFIL
ESC. H=1:1000
V=1:100

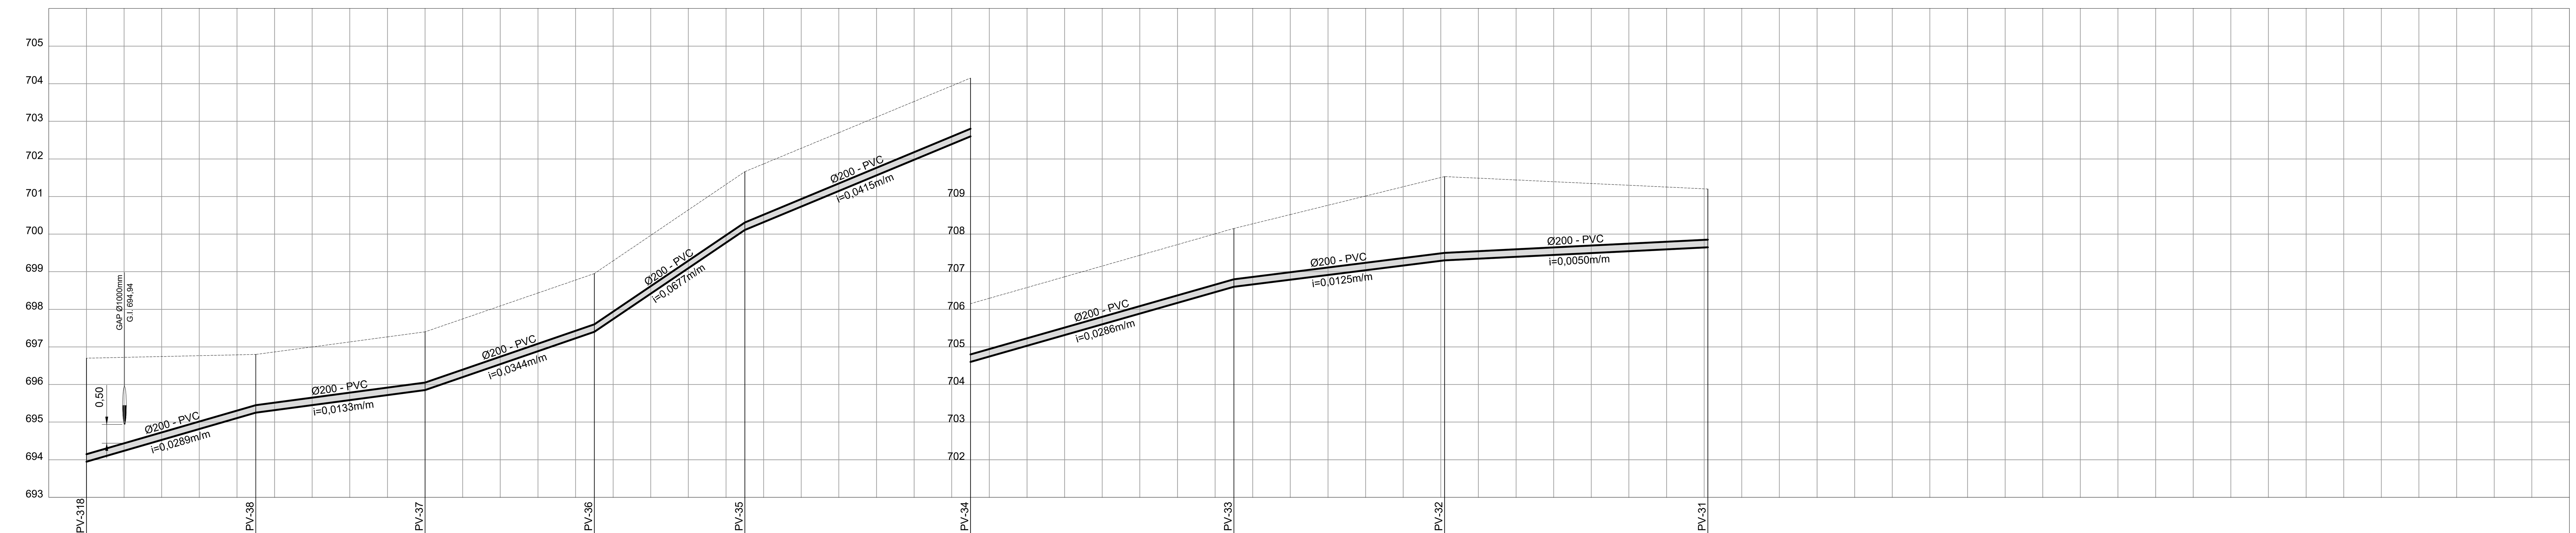

EXTENSAO SIMPLES E ACUMULADA (m)	0,00	45,00		45,00	45,00		90,00	45,00		135,00	40,00		175,00		60,00		235,00		70,00			304,99	56,00		360,99		70,00			430,99
RUA / LOCACAO / PAVIMENTO															RUA DOS PAVAN (TERRA)															
PROFUNDIDADE DO COLETOR (m)	2,75			1,55			1,55			1,55			1,55				1,55					1,55			2,23					1,55
COTA DA GERATRIZ INFERIOR INTERNA DO COLETOR (m)	693,95			695,25			695,85			697,40			700,11				702,60					704,60			705,30					705,65
COTA DO TERRENO (m)	696,70	696,74	696,79	696,80	697,00	697,27	697,40	697,74	698,43	698,95	699,29	700,64	701,66	701,87	702,70	703,53	704,15	704,29	704,86	705,44	706,01	706,15	706,52	707,01	707,51	707,53	707,44	707,35	707,25	707,20
ESTACA	0+0,00	1+0,00	2+0,00	2+5,00	3+0,00	4+0,00	4+10,00	5+0,00	6+0,00	6+15,00	7+0,00	8+0,00	8+15,00	9+0,00	10+0,00	11+0,00	11+15,00	12+0,00	13+0,00	14+0,00	15+0,00	15+4,99	16+0,00	17+0,00	18+0,00	18+0,99	19+0,00	20+0,00	21+0,00	21+10,99
ESCORAMENTO/EMBASAMENTO/ ESGOTAMENTO											S / - / SR															S / M / SR				

CONVENÇÕES:

PLANTA

- REDE COLETORA PROJETADA
- REDE COLETORA EXISTENTE (PVE)
- REDE COLETORA EXISTENTE A DESATIVAR (PVE)
- POÇO DE VISITA (PV) PROJETADO (PV)
- POÇO DE VISITA (PV) COM DG (PV)
- FAIXA DE SERVIDÃO

PERFIL

- REDE COLETORA PROJETADA
- TERRENO
- GAP EXISTENTE
- TUBULAÇÃO DE ÁGUA
- TUBULAÇÃO DE ESGOTO
- TUBULAÇÃO DE GÁS

EMBASAMENTO
- SIMPLES - S (AREIA)
- COM LASTRO - L (AREIA E BRITA)
- COM LASTRO, LAJE E BERÇO - LLB
- SIMPLES COM AREIA E COM TROCA DE SOLO- SCTS

ESCORAMENTO
- PONTALETEAMENTO - P
- DESCONTÍNUO - D
- CONTÍNUO - C
- ESPECIAL - E
- METÁLICO - M

REBAIXAMENTO/ ESGOTAMENTO
- BOMBAS SUBMERSÍVEIS - BS
- PONTEIRAS FILTRANTES - PF
- POÇO INJETOR - I
- SEM REBAIXAMENTO OU ESGOTAMENTO - SR

Revisões:

Nº	DESCRIÇÃO DA REVISÃO	DATA	ADEQUAÇÃO	RESP.TÉCNICO
0	EMISSÃO INICIAL	05/2020	CLAYTON S.	HAMILTON F. SCHENKEL
1	FAIXA DE SERVIDÃO	08/2020	CLAYTON S.	HAMILTON F. SCHENKEL
2	CONFORME COMENTÁRIOS DAE	11/2020	CLAYTON S.	HAMILTON F. SCHENKEL

LEGENDA:

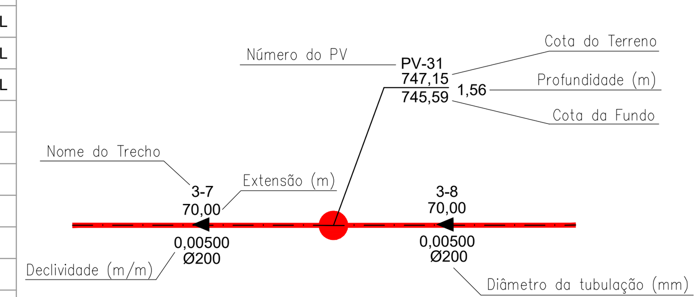

OBSERVAÇÃO:

"OS DANOS CAUSADOS ÀS INSTALAÇÕES SUBTERRÂNEAS SERÃO DE INTEIRA RESPONSABILIDADE DA EXECUTORA DAS OBRAS, INDEPENDENTE DA INTERFERÊNCIA CONSTAR OU NÃO NOS DESENHOS DOS PROJETOS. TODAS AS INTERFERÊNCIAS DEVERÃO SER CONFIRMADAS JUNTO AS CONCESSIONÁRIAS POR OCASIÃO DA OBRA"

ASSUNTO:
PROJETO EXECUTIVO - REDE COLETORA DE ESGOTO
BAIRRO BOM JARDIM - JUNDIAÍ / SP
TRECHO 4

FOLHA Nº: 06/11

CONTRATANTE:
DAE S/A - ÁGUA E ESGOTO
Rod. Vereador Geraldo Dias, nº 1500
Jundiaí – SP
www.daejundiai.com.br

EMPRESA CONTRATADA: CONSÓRCIO TG – TSENGE engenharia – GEOMETRICA ENGENHARIA DE PROJETOS

DATA: MAIO/2020

ESCALA: INDICADAS

COORDENADOR GERAL DO PROJETO: ALEXANDRE M. SILVA
CREA Nº:

APROVAÇÃO:

RESPONSÁVEL TÉCNICO PROJETO: VALTER MAIA
CREA Nº: SP 0685141209

APROVAÇÃO:

RESP. TÉCNICO PROJETO:
HAMILTON FERNANDO SCHENKEL
CREA Nº: SP 0601198864
ART Nº : 28027230200319816

CO-RESP. TÉCNICO PROJETO:
LEONARDO P. LORENZO
CREA Nº: SP 0601838572
ART Nº 28027230200329939

NUMERO DO DESENHO: 948-DAJ001-005-AG3-007

REVISÃO: 2