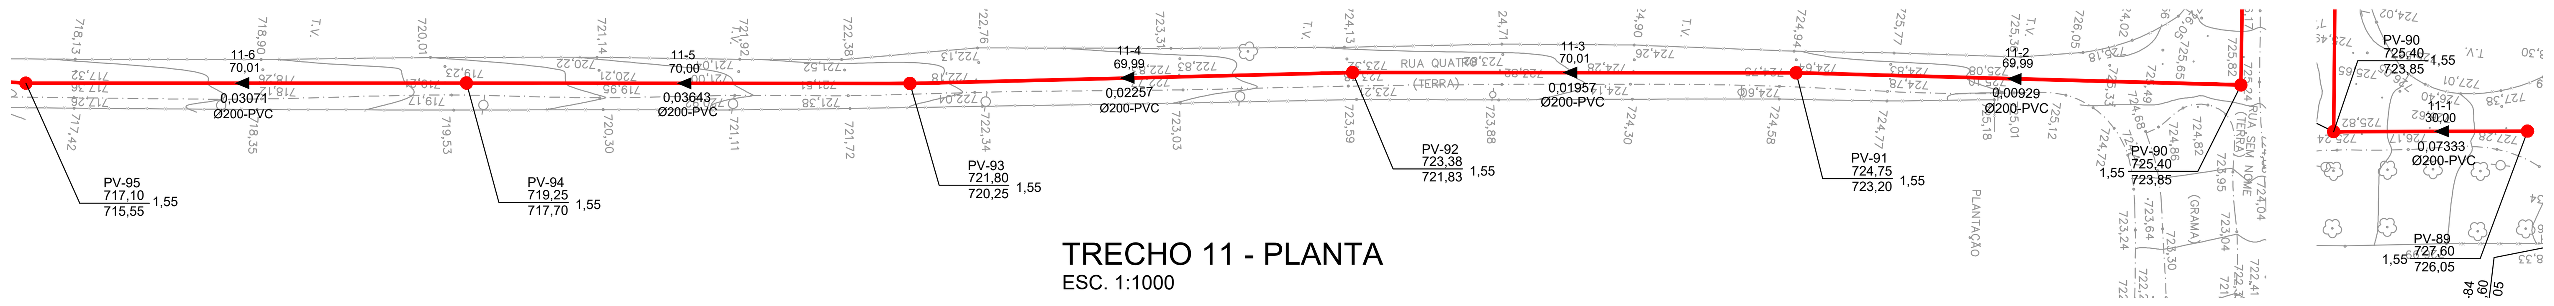

TRECHO 11 - PLANTA
ESC. 1:1000

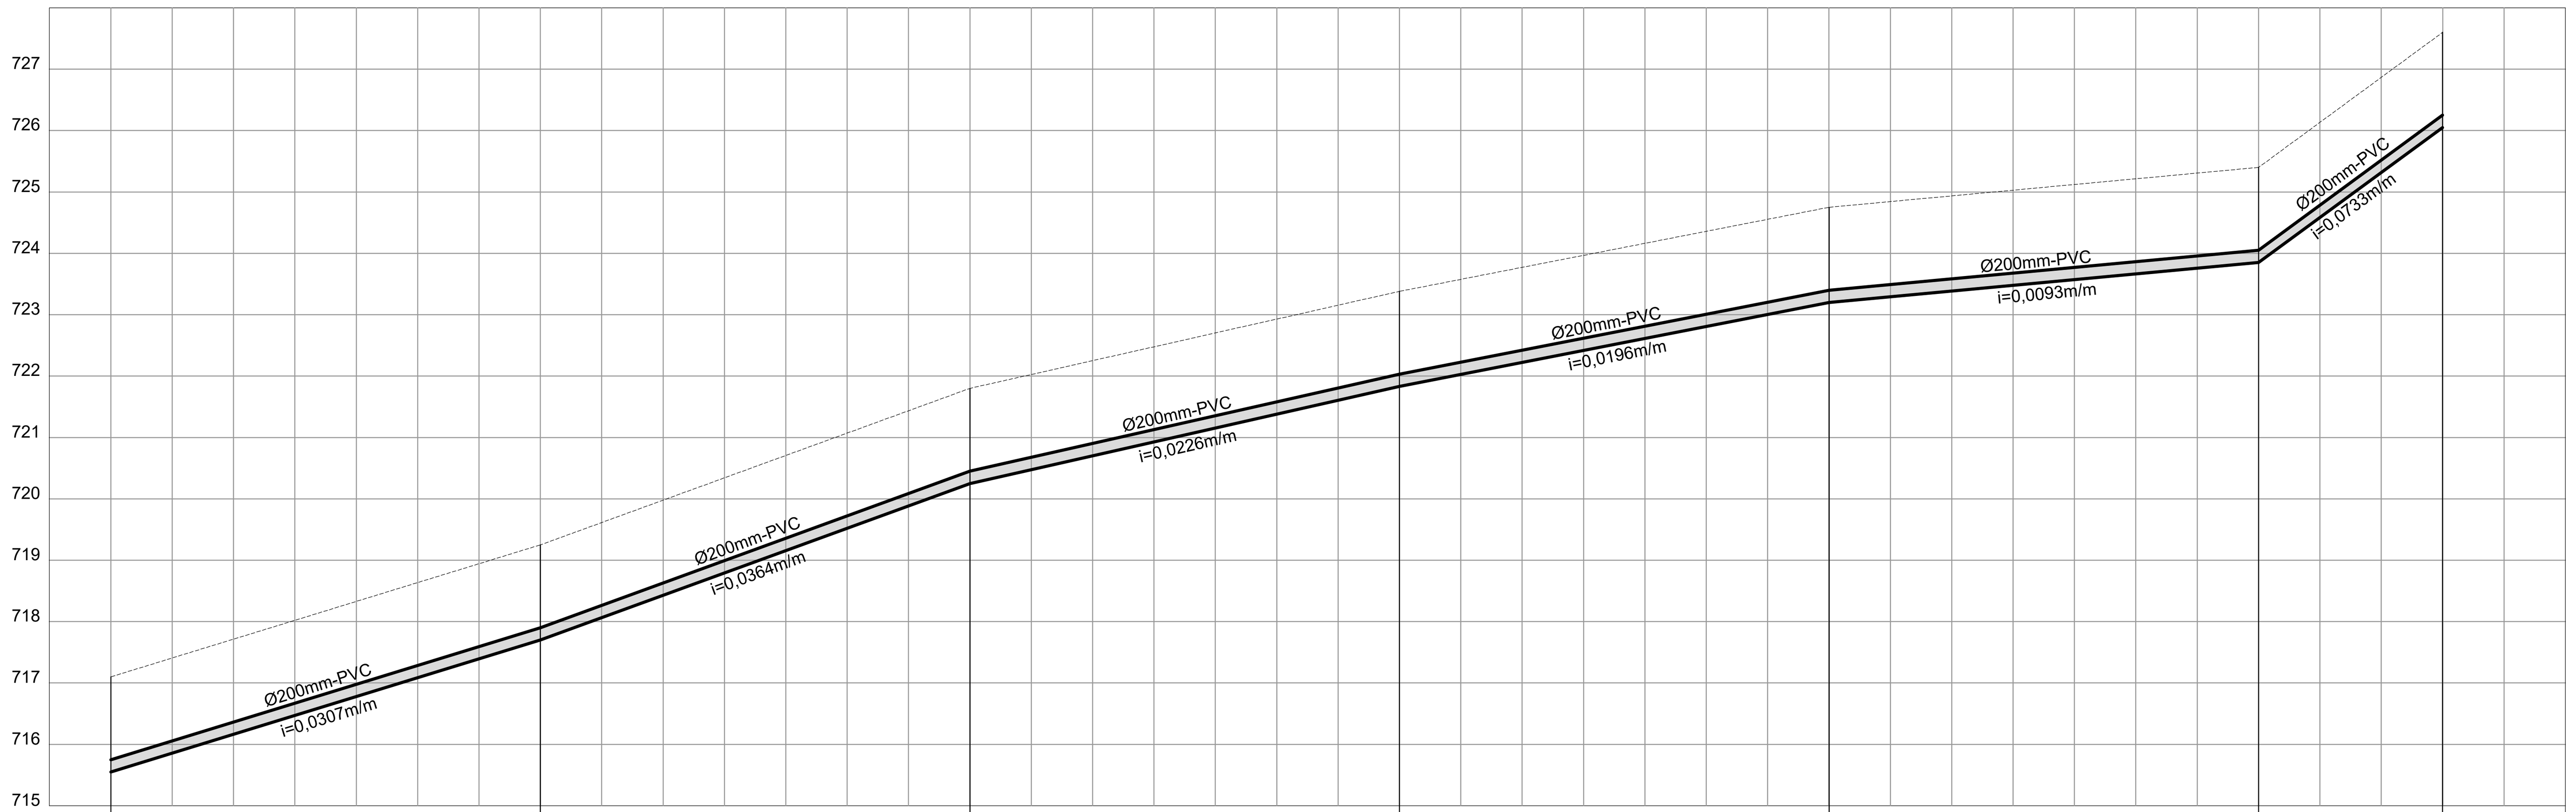

TRECHO - 11 PERFIL
ESC. H=1:1000
V=1:100

ESTACA	COTA DO TERRENO (m)	COTA DA GERATRIZ INFERIOR INTERNA DO COLETOR (m)	PROFUNDIDADE DO COLETOR (m)	PV	EXTENSAO ACUMULADA (m)
33+1,90	717,10	715,55	1,55	PV-95	661,90
34+0,00	717,66				
35+0,00	718,27				
36+0,00	718,88				
36+11,90	719,25	717,70	1,55	PV-94	731,90
37+0,00	719,54				
38+0,00	720,27				
39+0,00	721,00				
40+0,00	721,73				
40+1,90	721,80	720,25	1,55	PV-93	801,90
41+0,00	722,21				
42+0,00	722,66				
43+0,00	723,11				
43+11,90	723,38	721,83	1,55	PV-92	871,90
44+0,00	723,54				
45+0,00	723,93				
46+0,00	724,32				
47+0,00	724,71				
47+1,90	724,75	723,20	1,55	PV-91	941,90
48+0,00	724,92				
49+0,00	725,10				
50+0,00	725,29				
50+11,90	725,40	723,85	1,55	PV-90	1011,90
51+0,00	725,99				
52+0,00	727,46				
52+1,90	727,60	726,05	1,55	PV-89	1041,90

TRECHO	EXTENSAO SIMPLES (m)	RUA / LOCACAO / PAVIMENTO	ESCORAMENTO/EMBASAMENTO/ ESGOTAMENTO
PV-95 – PV-94	70,00	RUA QUATRO (TERRA)	S / M / SR
PV-94 – PV-93	70,00	RUA QUATRO (TERRA)	S / M / SR
PV-93 – PV-92	70,00	RUA QUATRO (TERRA)	S / M / SR
PV-92 – PV-91	70,00	RUA QUATRO (TERRA)	S / M / SR
PV-91 – PV-90	70,00	RUA QUATRO (TERRA)	S / M / SR
PV-90 – PV-89	30,00	RUA SEM NOME (TERRA)	S / M / SR

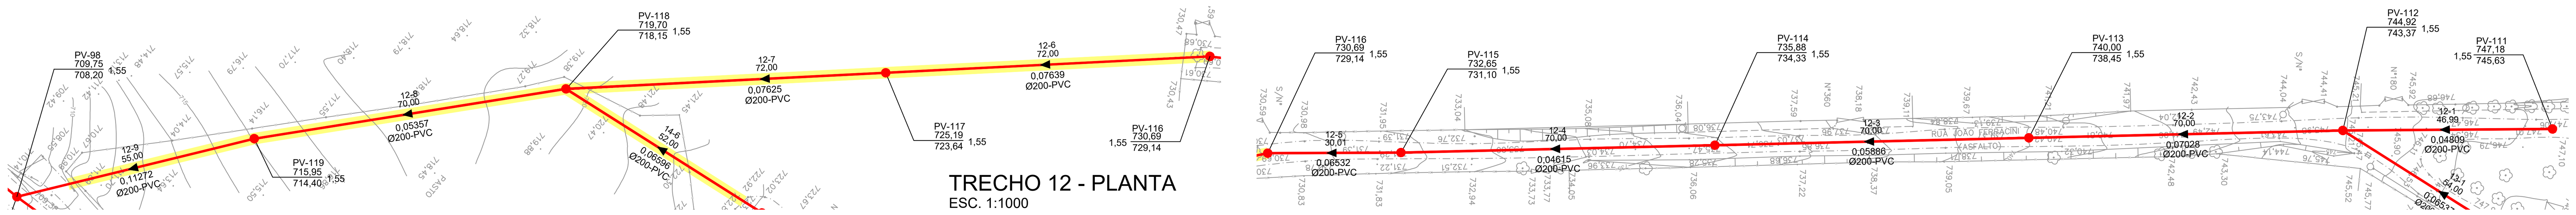

TRECHO 12 - PLANTA
ESC. 1:1000

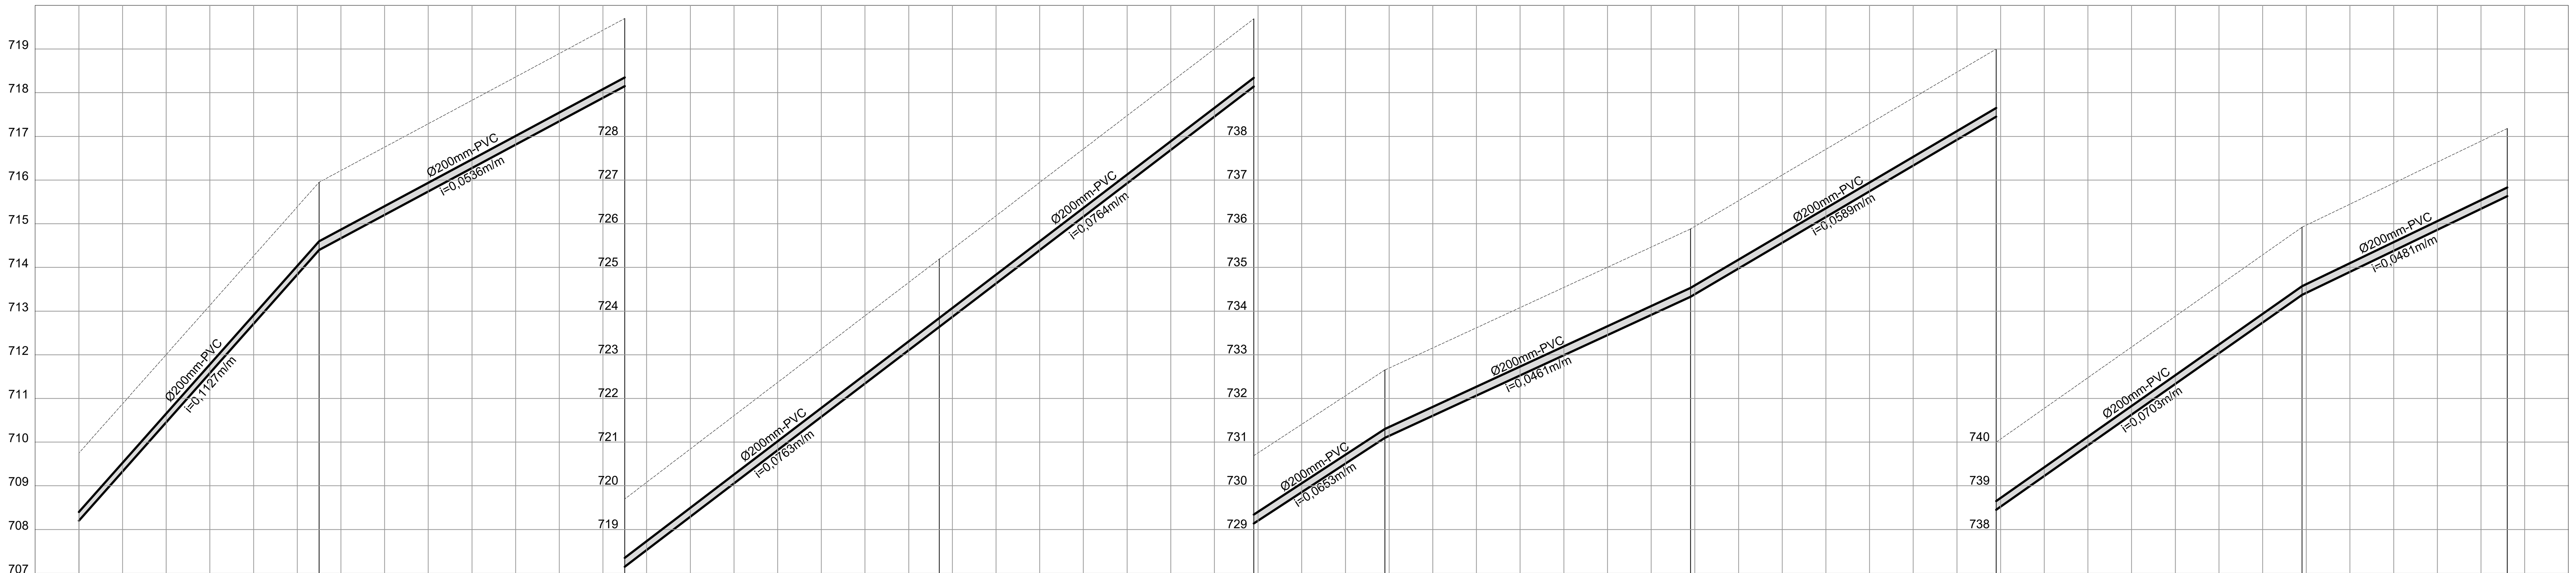

TRECHO - 12 PERFIL
ESC. H=1:1000
V=1:100

ESTACA	COTA DO TERRENO (m)	COTA DA GERATRIZ INFERIOR INTERNA DO COLETOR (m)	PROFUNDIDADE DO COLETOR (m)	PV	EXTENSAO ACUMULADA (m)
0+0,00	709,75	708,20 (708,20) (706,05)	1,55 (1,55) (3,70)	PV-98	0,00
1+0,00	712,00				
2+0,00	714,26				
2+15,00	715,95	714,40	1,55	PV-119	55,00
3+0,00	716,22				
4+0,00	717,29				
5+0,00	718,36				
6+0,00	719,43				
6+5,00	719,70	718,15 (718,15)	1,55 (1,55)	PV-118	125,00
7+0,00	720,84				
8+0,00	722,37				
9+0,00	723,89				
9+17,00	725,19	723,64	1,55	PV-117	197,00
10+0,00	725,42				
11+0,00	726,95				
12+0,00	728,47				
13+0,00	730,00				
13+9,00	730,69	729,14	1,55	PV-116	269,00
14+0,00	731,41				
14+19,00	732,65	731,10	1,55	PV-115	299,00
15+0,00	732,70				
16+0,00	733,62				
17+0,00	734,54				
18+0,00	735,46				
18+9,00	735,88	734,33	1,55	PV-114	369,00
19+0,00	736,53				
20+0,00	737,70				
21+0,00	738,88				
21+19,00	740,00	738,45	1,55	PV-113	439,00
22+0,00	740,07				
23+0,00	741,48				
24+0,00	742,88				
25+0,00	744,29				
25+9,00	744,92	743,37 (743,37)	1,55 (1,55)	PV-112	509,00
26+0,00	745,45				
27+0,00	746,41				
27+16,00	747,18	745,63	1,55	PV-111	556,00

TRECHO	EXTENSAO SIMPLES (m)	RUA / LOCACAO / PAVIMENTO	ESCORAMENTO/EMBASAMENTO/ ESGOTAMENTO
PV-98 – PV-119	55,00		S / - / SR
PV-119 – PV-118	70,00		S / - / SR
PV-118 – PV-117	72,00		S / - / SR
PV-117 – PV-116	72,00		S / - / SR
PV-116 – PV-115	30,00	RUA JOÃO FERRACINI (ASFALTO)	S / - / SR
PV-115 – PV-114	70,00	RUA JOÃO FERRACINI (ASFALTO)	S / - / SR
PV-114 – PV-113	70,00	RUA JOÃO FERRACINI (ASFALTO)	S / - / SR
PV-113 – PV-112	70,00	RUA JOÃO FERRACINI (ASFALTO)	S / - / SR
PV-112 – PV-111	47,00	RUA JOÃO FERRACINI (ASFALTO)	S / - / SR

CONVENÇÕES:

PLANTA
- REDE COLETORA PROJETADA
- REDE COLETORA EXISTENTE (PVE)
- REDE COLETORA EXISTENTE A DESATIVAR (PVE)
- POÇO DE VISITA (PV) PROJETADO
- POÇO DE VISITA (PV) COM DG
- FAIXA DE SERVIDÃO

PERFIL
- REDE COLETORA PROJETADA
- TERRENO
- GAP EXISTENTE
- TUBULAÇÃO DE ÁGUA
- TUBULAÇÃO DE ESGOTO
- TUBULAÇÃO DE GÁS

EMBASAMENTO
- SIMPLES - S (AREIA)
- COM LASTRO - L (AREIA E BRITA)
- COM LASTRO, LAJE E BERÇO - LLB
- SIMPLES COM AREIA E COM TROCA DE SOLO- SCTS

ESCORAMENTO
- PONTALETEAMENTO - P
- DESCONTÍNUO - D
- CONTÍNUO - C
- ESPECIAL - E
- METÁLICO - M

REBAIXAMENTO/ ESGOTAMENTO
- BOMBAS SUBMERSÍVEIS - BS
- PONTEIRAS FILTRANTES - PF
- POÇO INJETOR - I
- SEM REBAIXAMENTO OU ESGOTAMENTO - SR

Revisões:

Nº	DESCRIÇÃO DA REVISÃO	DATA	ADEQUAÇÃO	RESP.TÉCNICO
0	EMISSÃO INICIAL	05/2020	RUBIA K.	HAMILTON F. SCHENKEL
1	FAIXA DE SERVIDÃO	08/2020	RUBIA K.	HAMILTON F. SCHENKEL
2	CONFORME COMENTÁRIOS DAE	11/2020	RUBIA K.	HAMILTON F. SCHENKEL

LEGENDA:
Número do PV: PV-31
Cota do Terreno: 747,15
Profundidade (m): 1,56
Cota do Fundo: 745,59
Nome do Trecho: 3-7 / 3-8
Extensão (m): 70,00
Declividade (m/m): 0,00500
Diâmetro da tubulação (mm): Ø200

OBSERVAÇÃO:
"OS DANOS CAUSADOS ÀS INSTALAÇÕES SUBTERRÂNEAS SERÃO DE INTEIRA RESPONSABILIDADE DA EXECUTORA DAS OBRAS, INDEPENDENTE DA INTERFERÊNCIA CONSTAR OU NÃO NOS DESENHOS DOS PROJETOS. TODAS AS INTERFERÊNCIAS DEVERÃO SER CONFIRMADAS JUNTO AS CONCESSIONÁRIAS POR OCASIÃO DA OBRA"

ASSUNTO:
PROJETO EXECUTIVO - REDE COLETORA DE ESGOTO
BAIRRO BOM JARDIM - JUNDIAÍ / SP
TRECHOS 11 E 12

FOLHA Nº: 10/11

CONTRATANTE: DAE S/A - ÁGUA E ESGOTO
Rod. Vereador Geraldo Dias, nº 1500
Jundiaí – SP
www.daejundiai.com.br

EMPRESA CONTRATADA: CONSÓRCIO TG (TSENGE engenharia / GEOMETRICA ENGENHARIA DE PROJETOS)

DATA: MAIO/2020
ESCALA: INDICADAS

COORDENADOR GERAL DO PROJETO: ALEXANDRE M. SILVA
CREA Nº:
APROVAÇÃO:
RESPONSÁVEL TÉCNICO PROJETO: VALTER MAIA
CREA Nº: SP 0685141209
APROVAÇÃO:

RESP. TÉCNICO PROJETO: HAMILTON FERNANDO SCHENKEL
CREA Nº: SP 0601198864
ART Nº : 28027230200319816

CO-RESP. TÉCNICO PROJETO: LEONARDO P. LORENZO
CREA Nº: SP 0601838572
ART Nº 28027230200329939

NUMERO DO DESENHO: 948-DAJ001-005-AG3-011
REVISÃO: 2