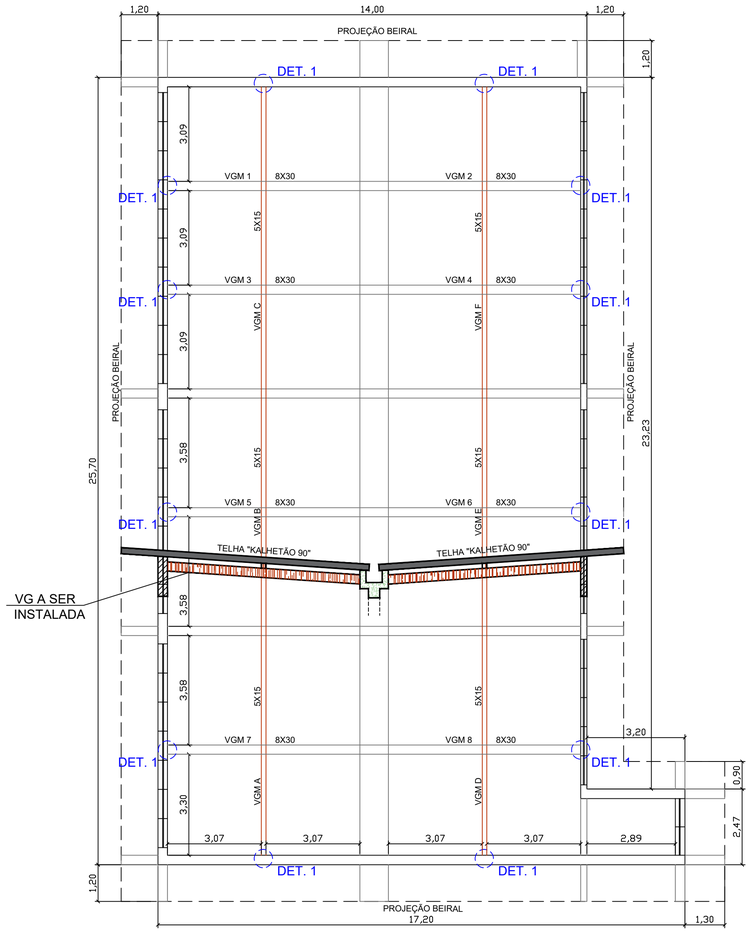

PLANTA BAIXA - ESTRUTURA MADEIRA

ESC 1:100

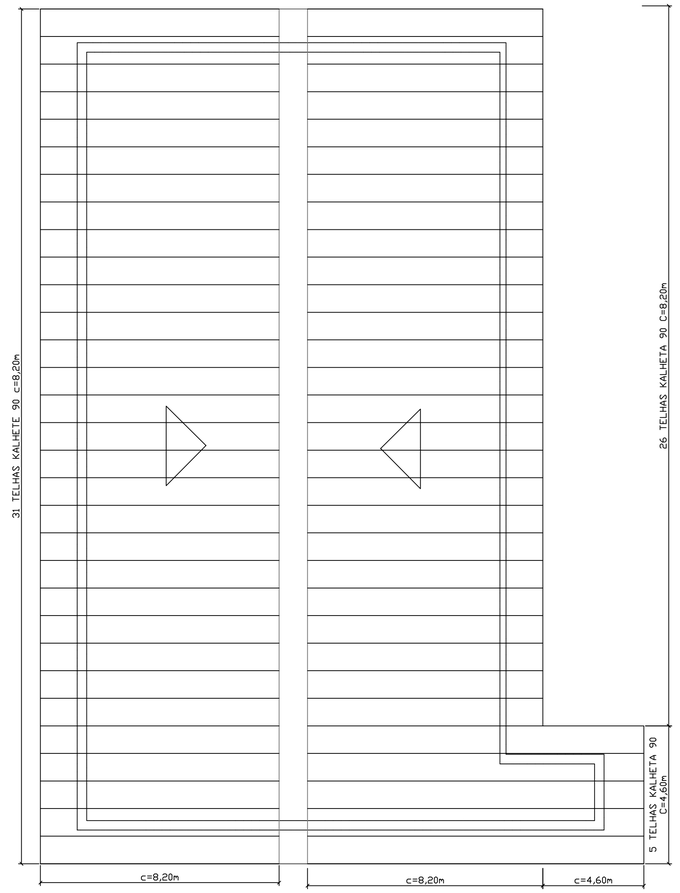

PLANTA COBERTURA

ESC 1:100

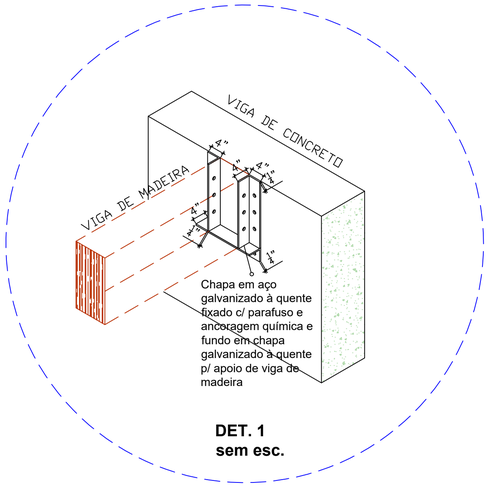

DET. 1
sem esc.

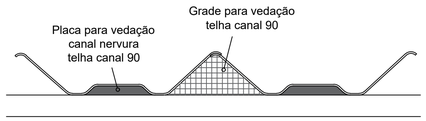

DET. VEDAÇÃO
sem esc.

CONSIDERAR ELEMENTOS DE FUNDAÇÃO CONFORME ORIENTAÇÃO DE FABRICANTE. "ABAS", "HASTE", "PARAFUSOS P/ COSTURA", APOIO PLÁSTICO P/ TELHAS.

- TELHA "KALHETÃO" A SUBSTITUIR
- EXECUÇÃO VIGAS DE MADEIRA FIXADA EM PERFIL "L"

LEGENDA

VIGA DE MADEIRA

VIGA DE CONCRETO

dae sa

DAE S/A - ÁGUA E ESGOTO

Rod. Vereador Geraldo Dias, nº 1500 – Jundiaí – SP
www.daejundiai.com.br

ASSUNTO: REFORMA TELHADO - ETA ANHANGABAÚ

OBRA: SUBSTITUIÇÃO DA ESTRUTURA E TELHAS

END.: RUA DOM GABRIEL PAULINO BUENO COUTO, S/Nº

FOLHA 01/01
DATA 11/06/2019
ESCALA 1:100

RESP. TÉCNICO: MÁRIO	PROJETO: MÁRIO	DESENHO: AMANDA CAVALLINI	SEÇÃO:
CREA:	LEVANT. TOPOG.:	NÚMERO:	GERÊNCIA: GOC
APROVAÇÃO:	ASS.:	DESENHO VINCULADO:	REVISÃO: 01