



PLANTA SITUAÇÃO

ESC:1/500

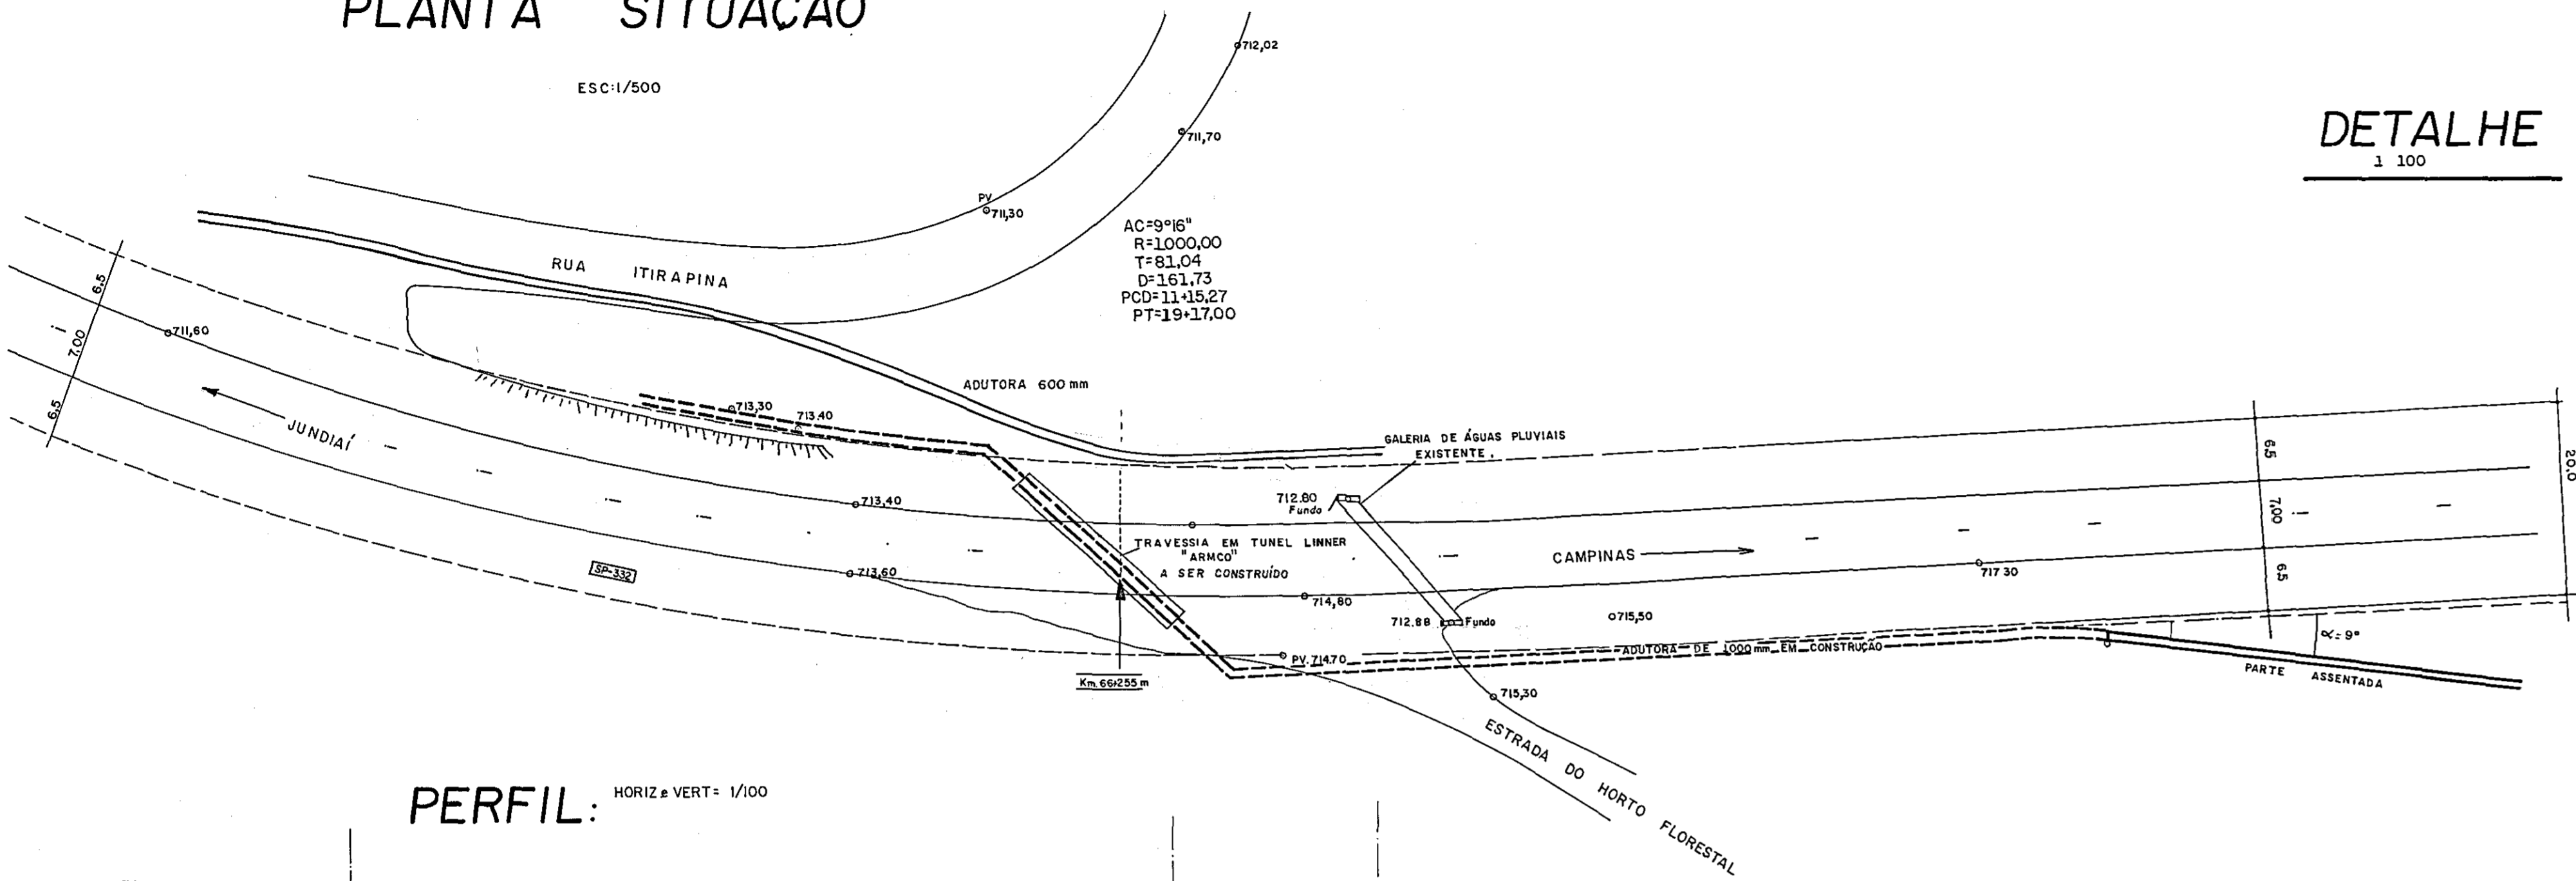


DETALHE


1/100

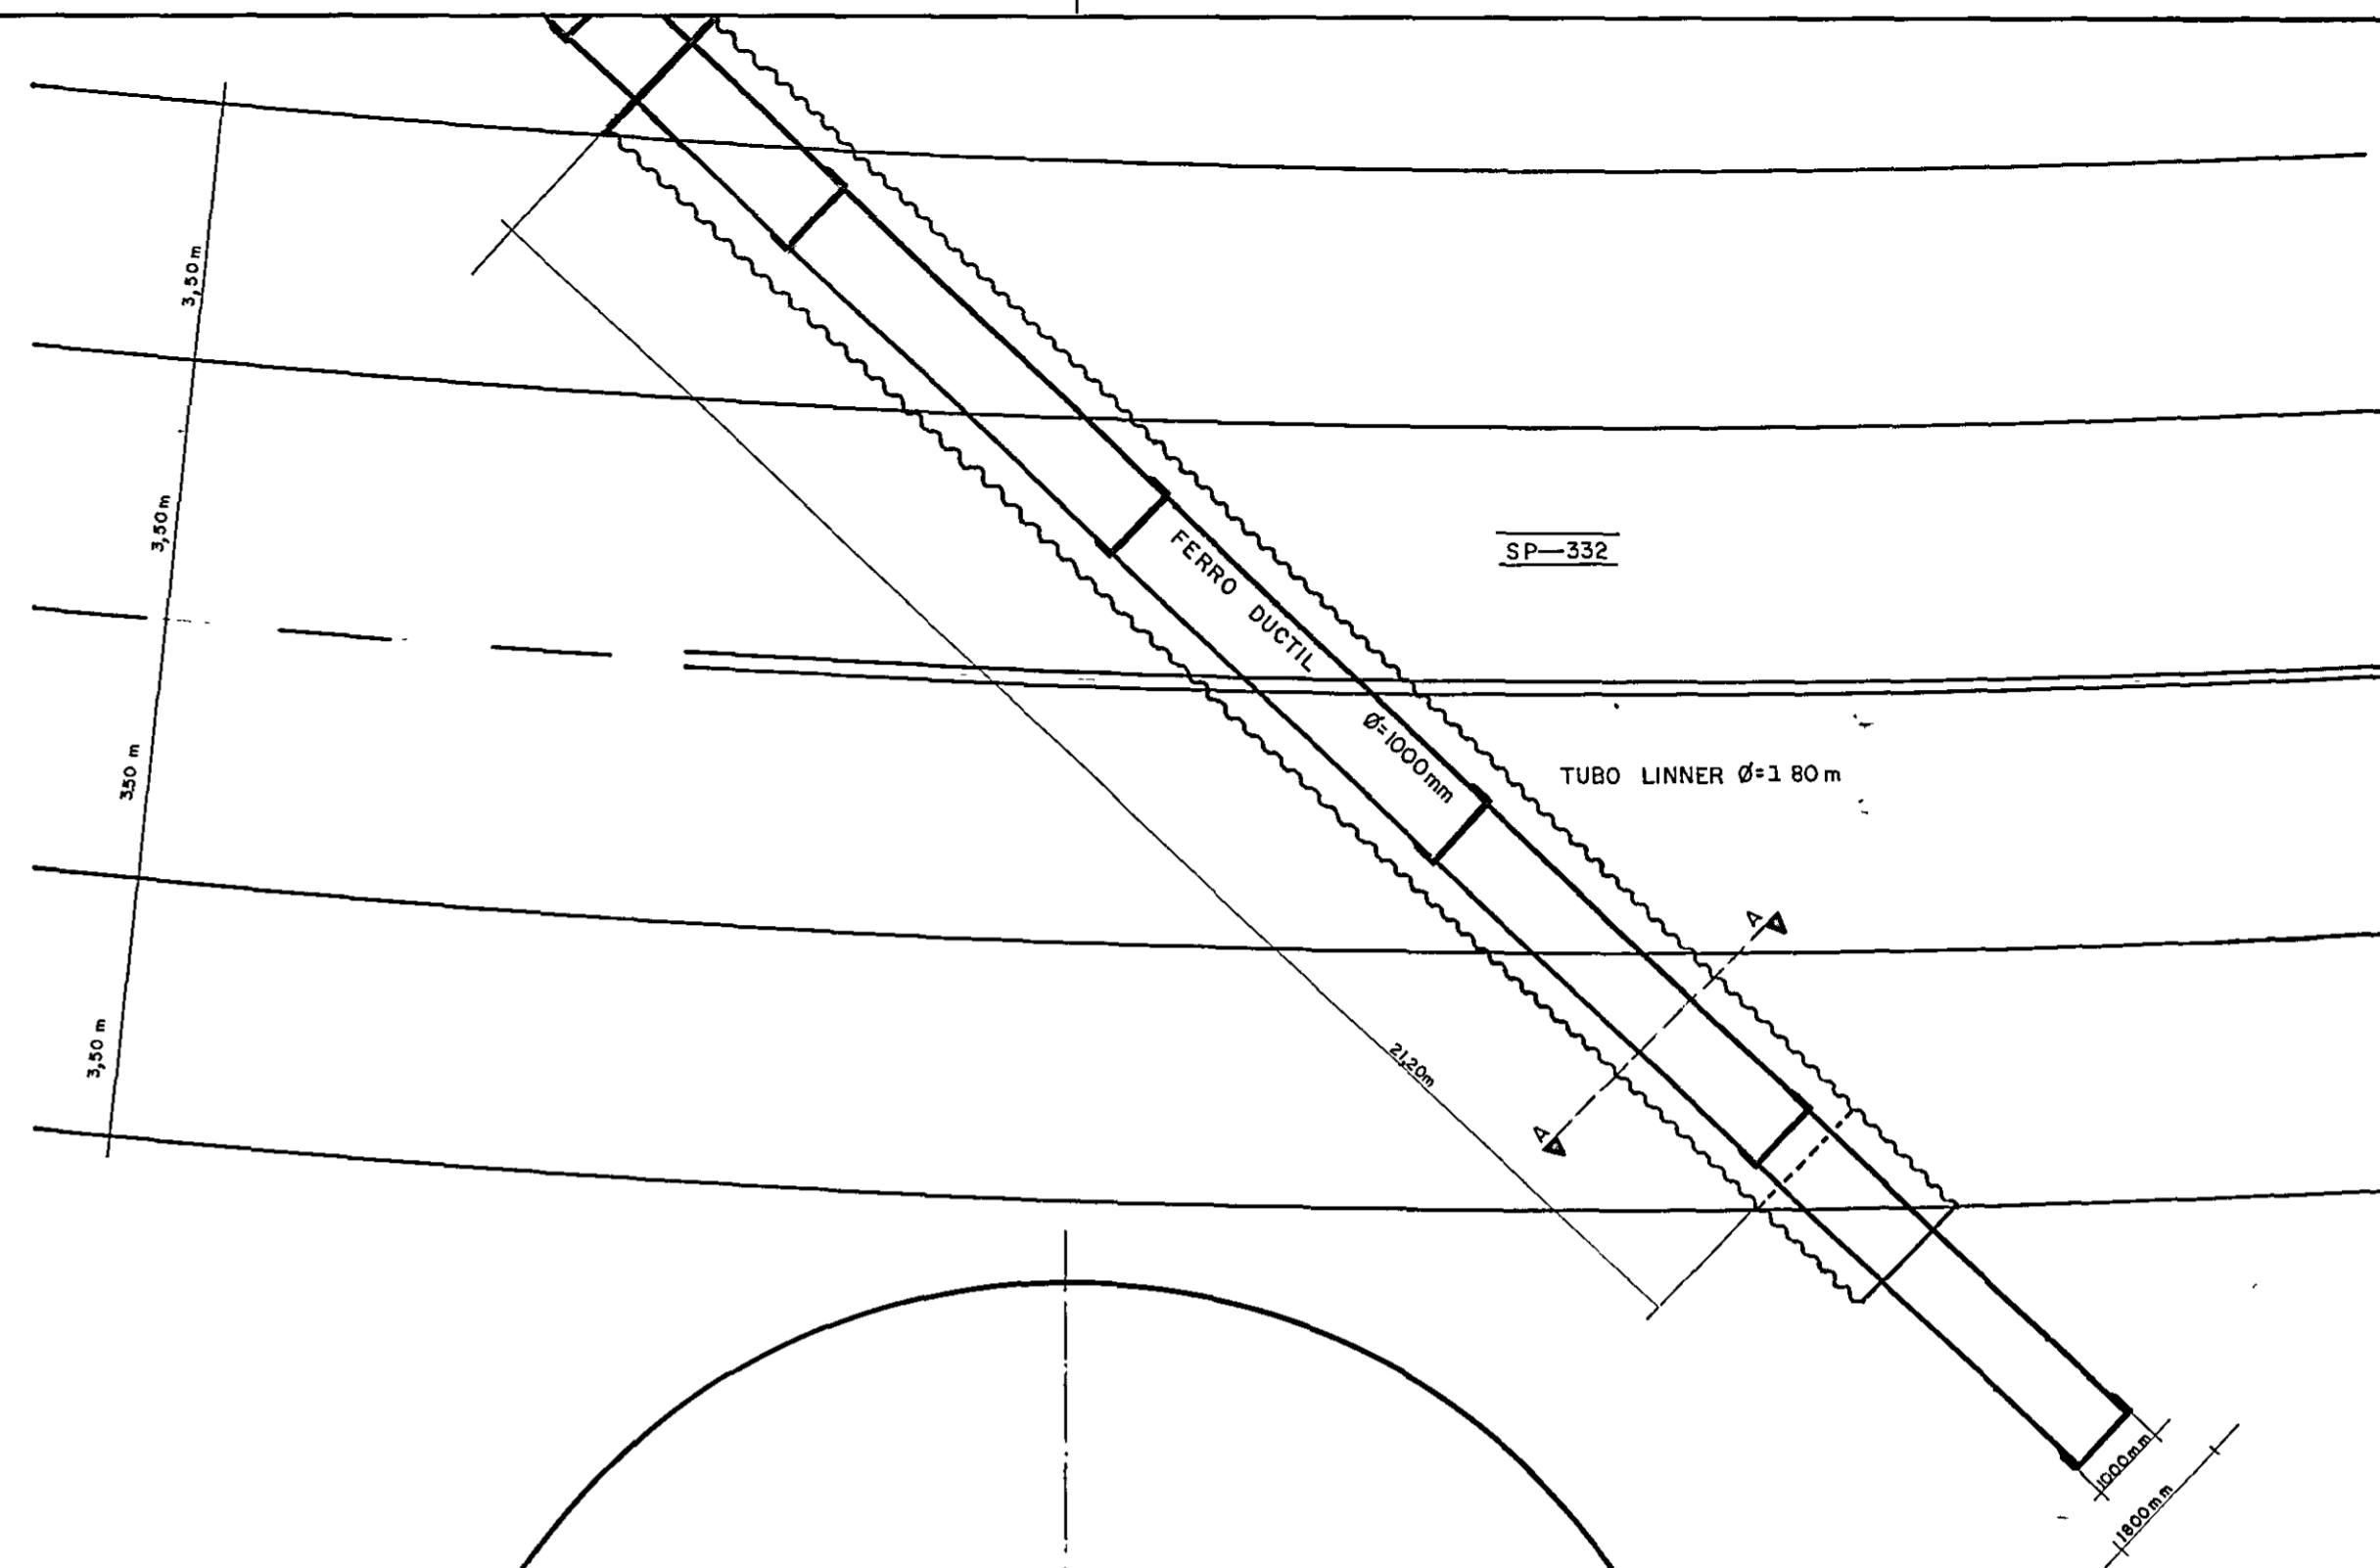

PERFIL: HORIZ & VERT= 1/100

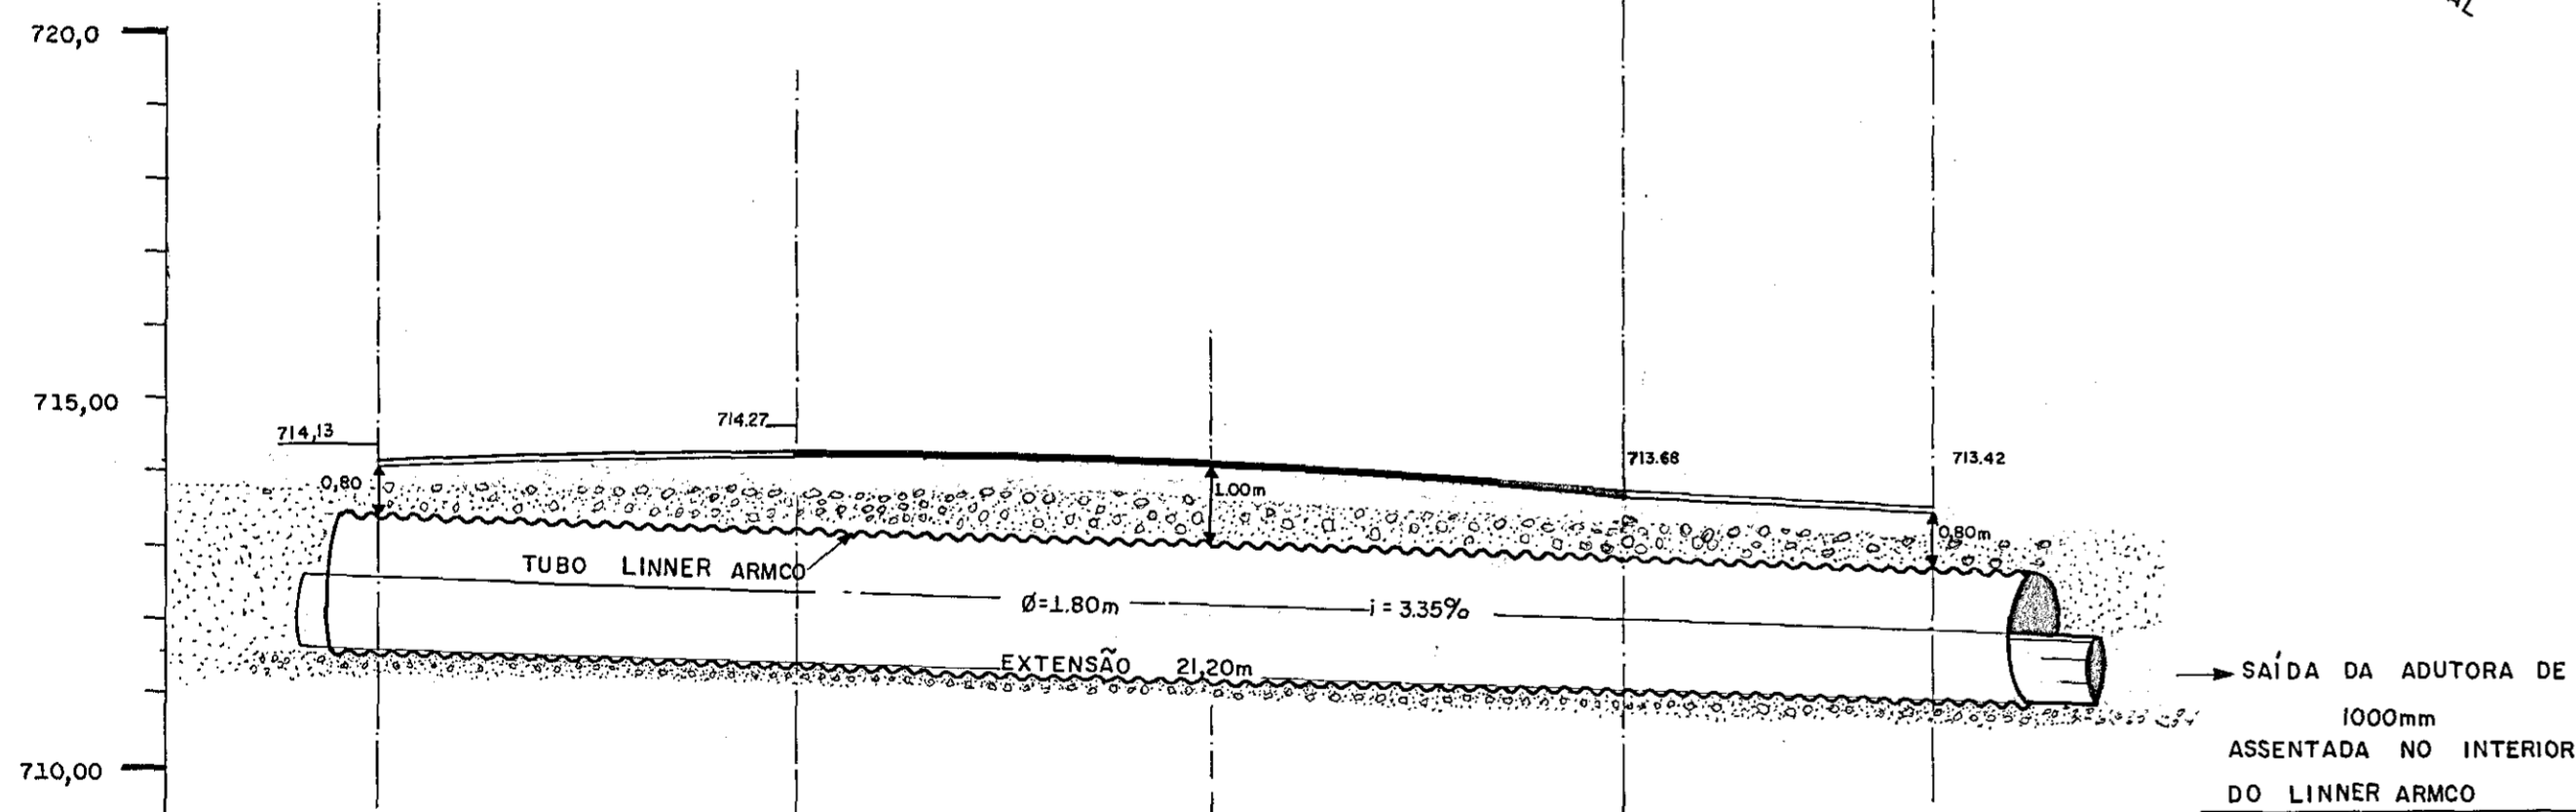

TRAVESSIA DA ADUTORA ATRAVÉS DO TUNEL "LINNER ARMCO"

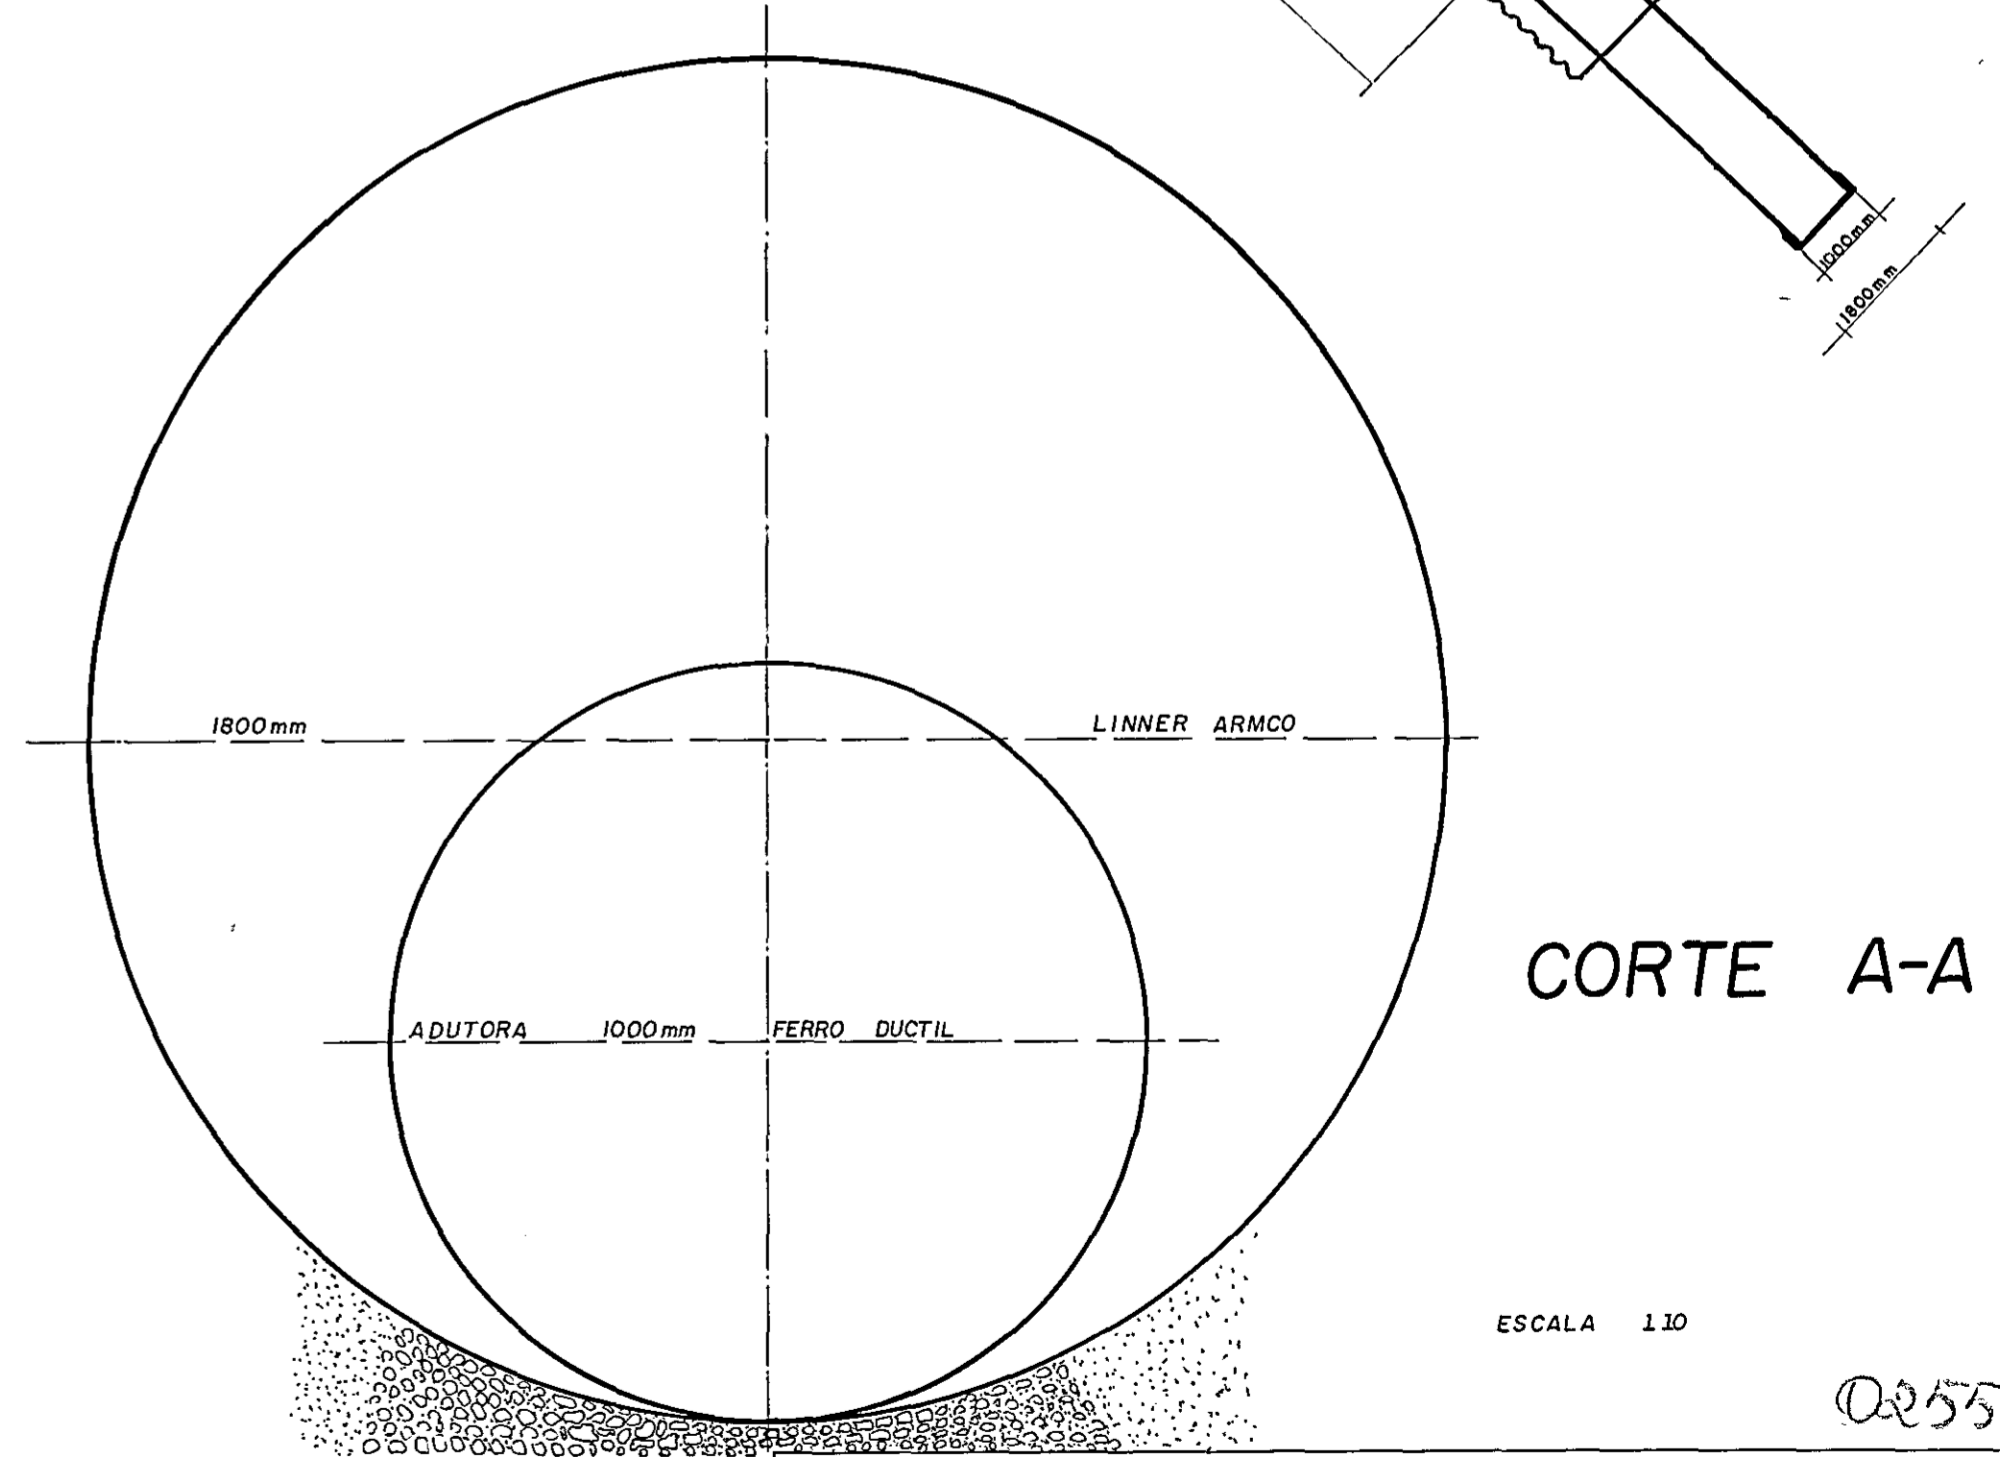

ESCALA 1:10

02556

COTAS SUPERIOR e INFERIOR DO "TUNEL LINNER"	713,33	712,62
FAIXA P/TRAVESSIA	ACOSTAMENTO	ACOSTAMENTO
	LEITO CARROÇÁVEL DA SP-332	

DEPARTAMENTO DE ÁGUAS E ESGOTOS DE JUNDIAÍ - DAE
AUTARQUIA MUNICIPAL

ASSUNTO: TRAVESSIA DA ADUTORA DE 1000mm SOB A ESTRADA VELHA DE CAMPINAS (SP-332) ATRAVÉS DE TUNEL LINNER ARMCO.

ESCALA	DATA	DA	DESENHISTA	VISTO	NÚMERO
VÁRIAS	20-06-84		A MARTOS		