



PERFIL - 1:1
ESC.: 1:500

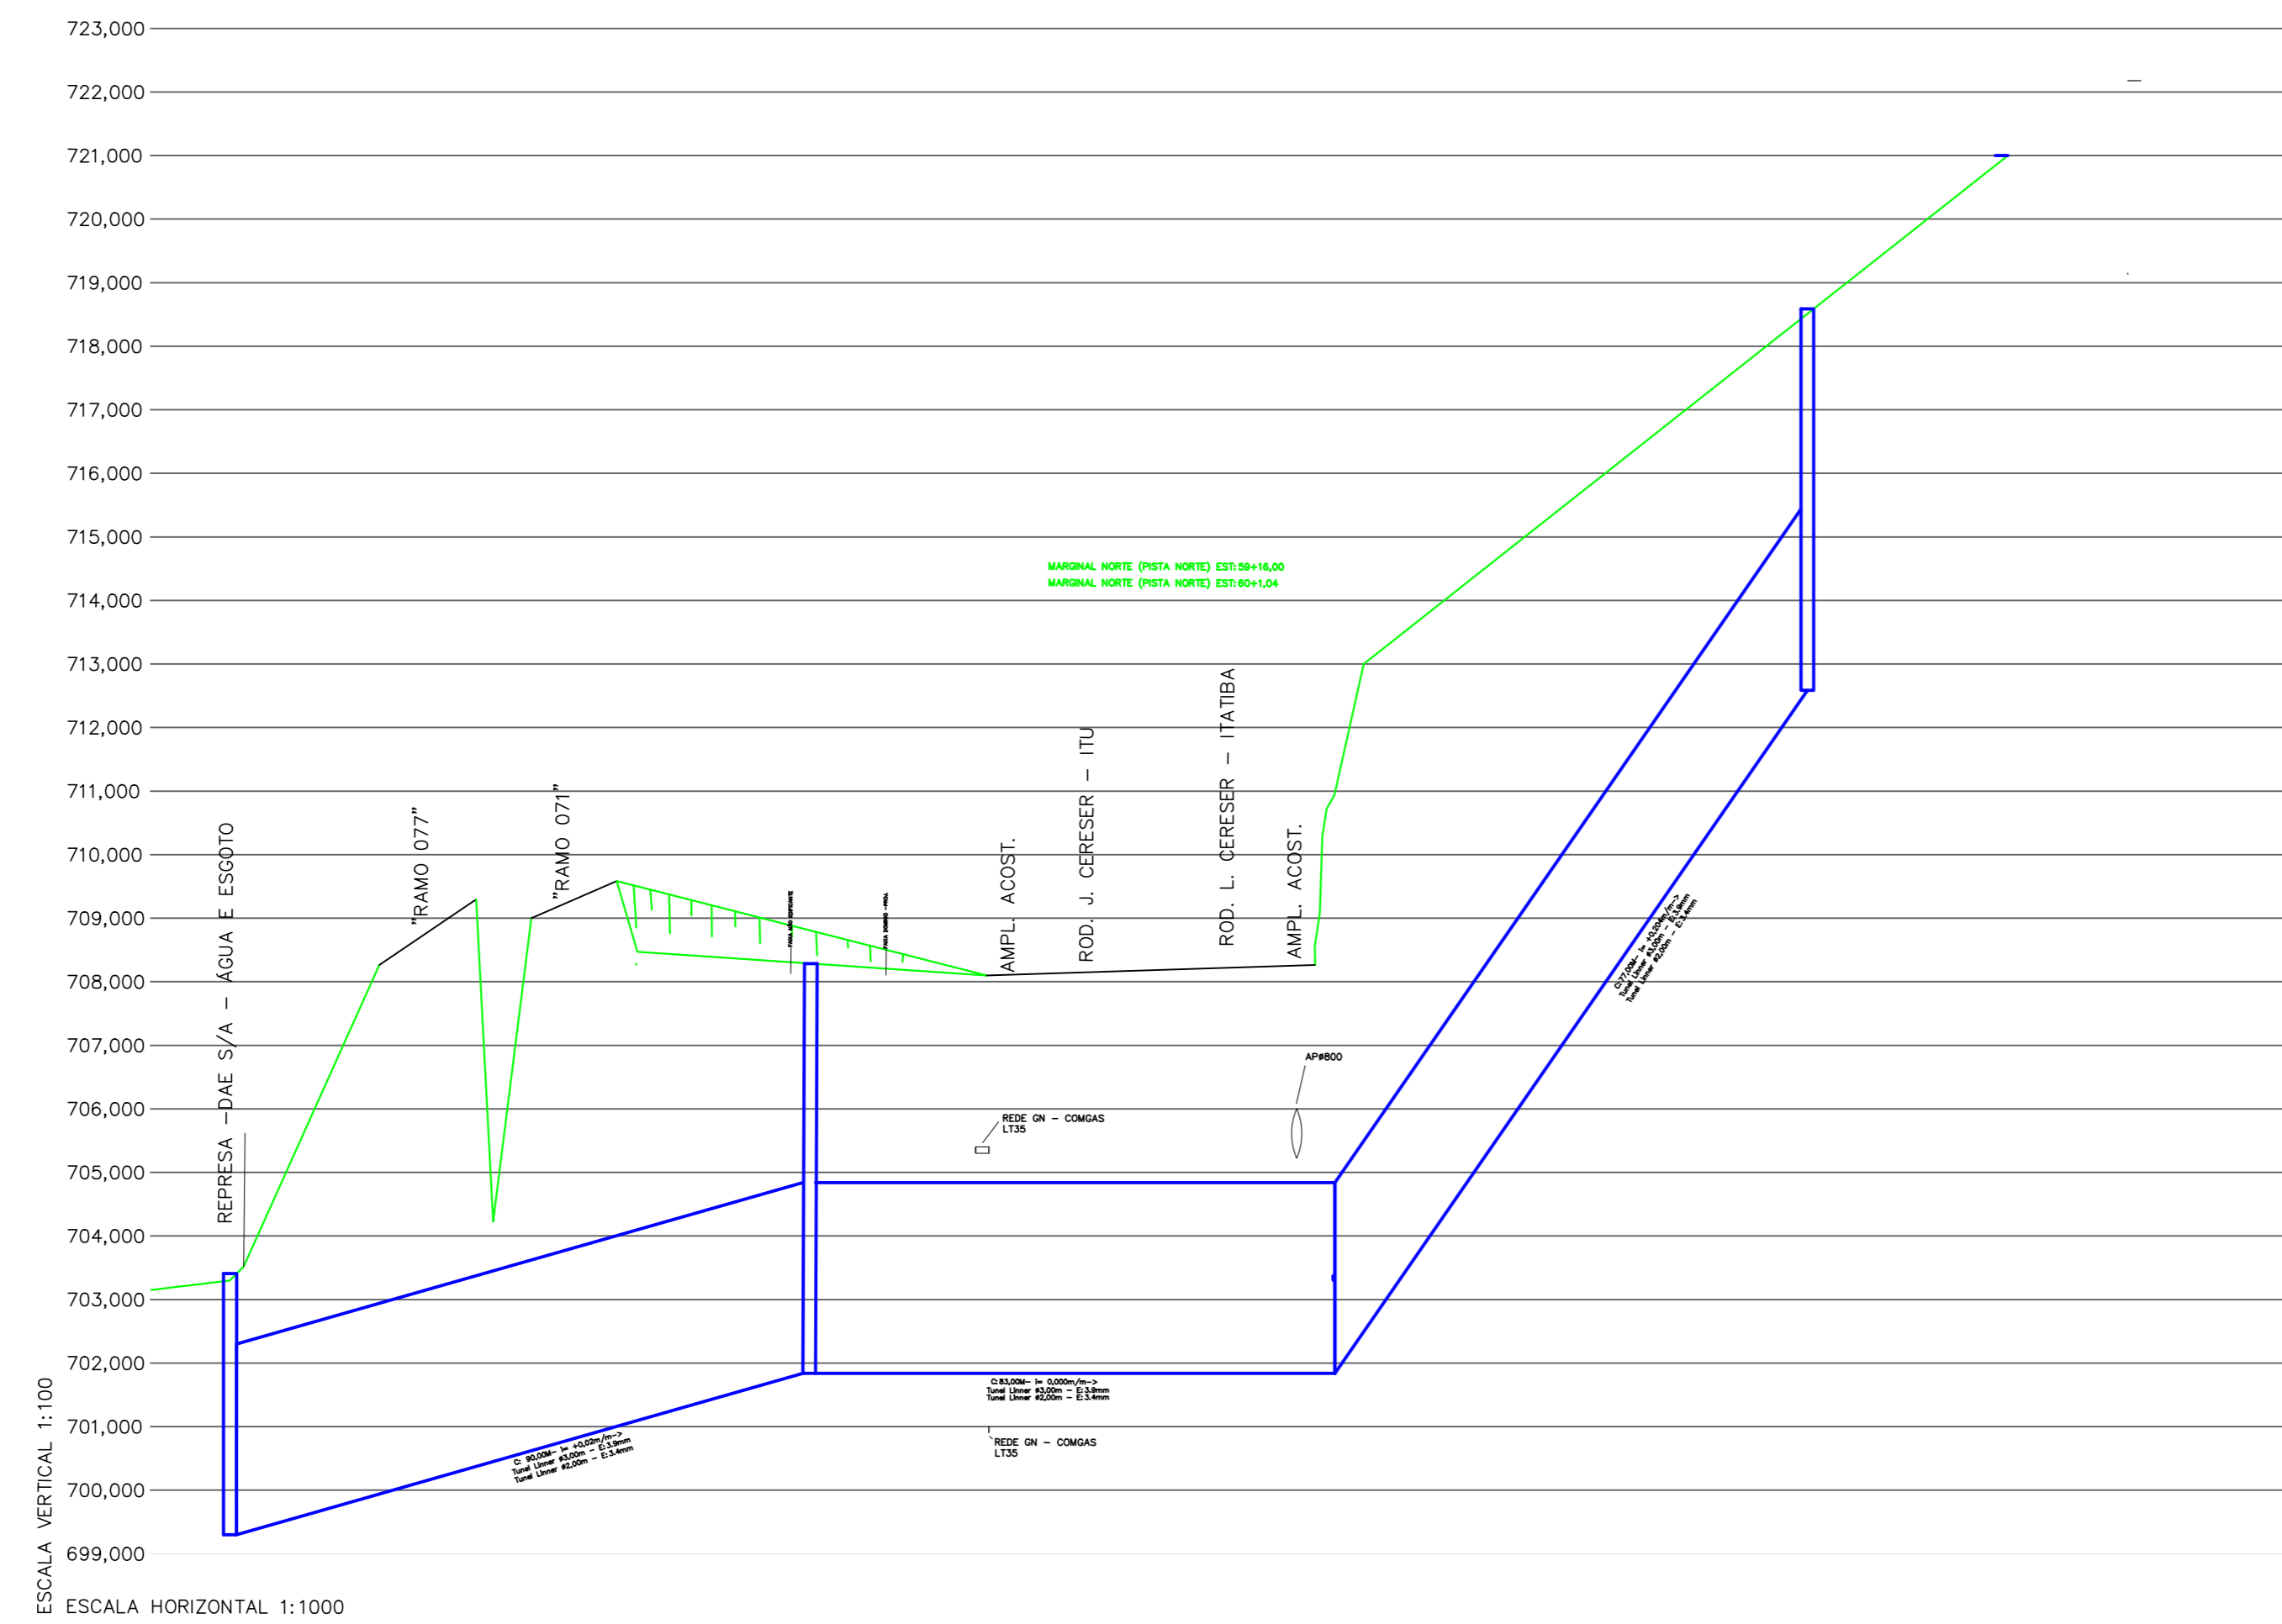

ESCALA VERTICAL 1:100
ESCALA HORIZONTAL 1:1000

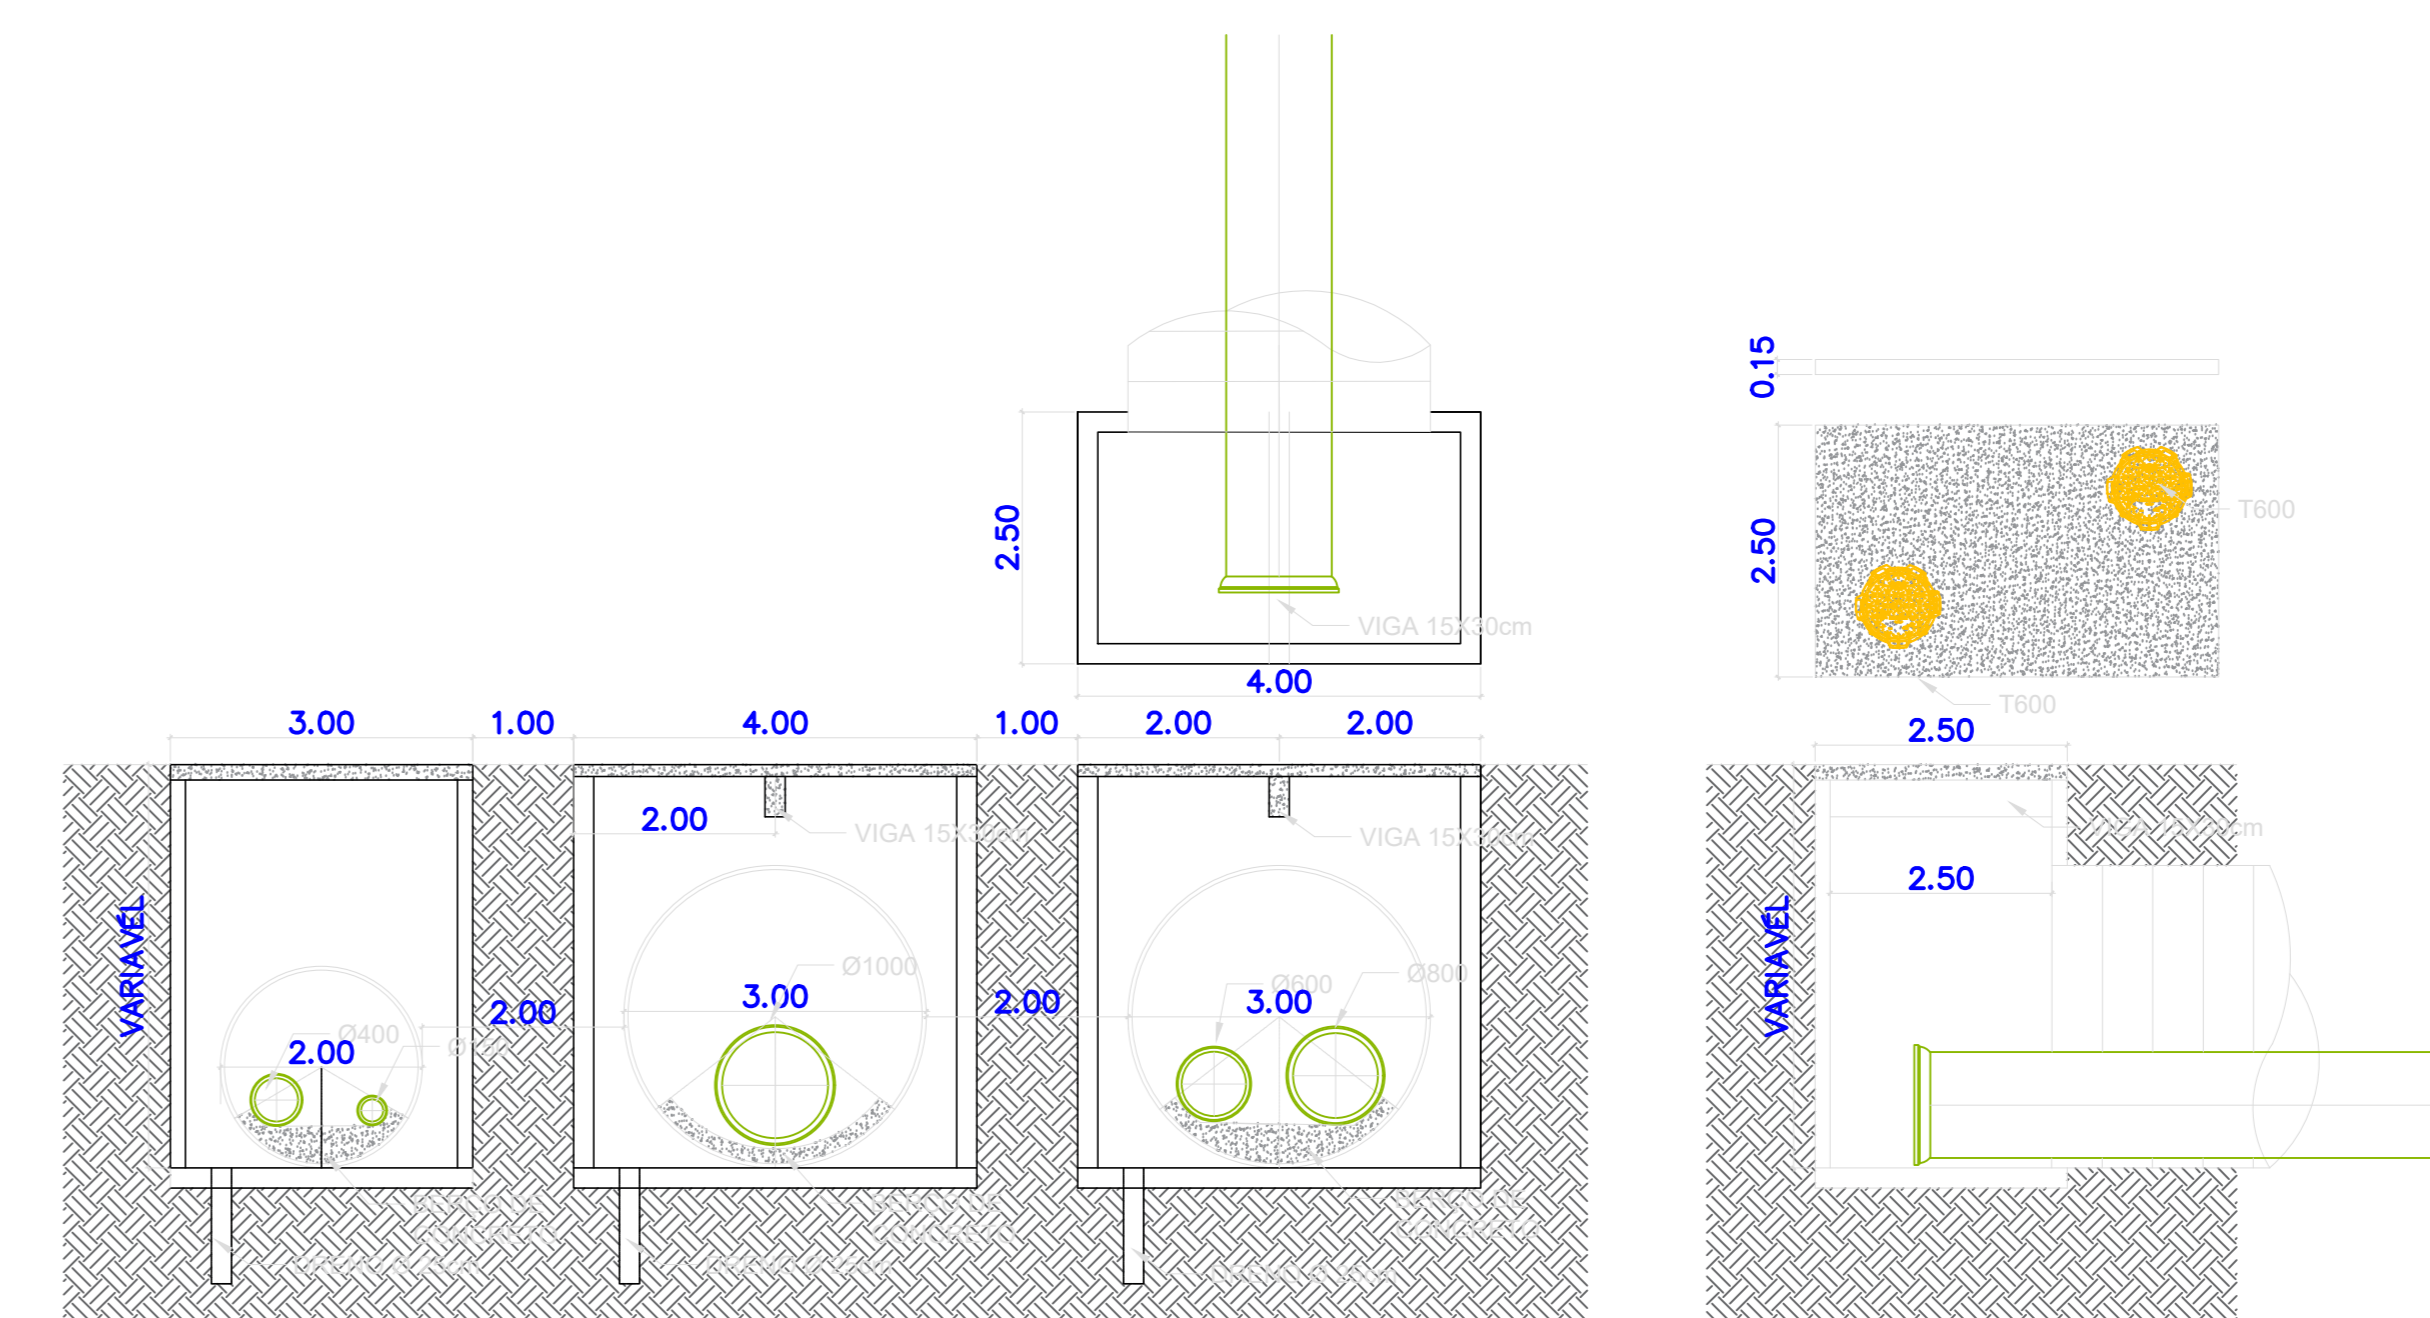

DETALHE DAS CAIXAS
ESC.: 1:75

EM 27/04/2020 REVISÃO 05 RBS TUNEL LINNER- ESTUDO INICIAL

dae DAE S/A - ÁGUA E ESGOTO		<small>Rua: Varzea Grande, nº 100 - Jardim - SP www.dae.com.br</small>	
ASSUNTO: PROJETO DE REMANEJAMENTO DE REDE DE ÁGUA (OPÇÃO TUNEL LINNER)			
OBRA:	TRECHO 6A - REMANEJAMENTO DE ADUTORAS DE AB 1000 E 600 mm E REMANEJAMENTO DE ADUTORA DE DN 300, 250 E 150 mm	FOUR:	2 DE 3
END.:	RODOVIA VEREADOR GERALDO DIAS 1500	DATA:	17.04.2019
PROJ.:	DAE JUNDIAI - ROD. JOÃO CERESER 63+300 AO 63+780	ESCALA:	INDICADAS
RESP. PROJ.:	RODRIGO B. SANT'ANNA	REVISOR:	DAE
DATA:	09/04/2014	REVISOR:	COA
APROVAÇÃO:	ASS: R062018	REVISOR:	COA
		REVISOR:	05